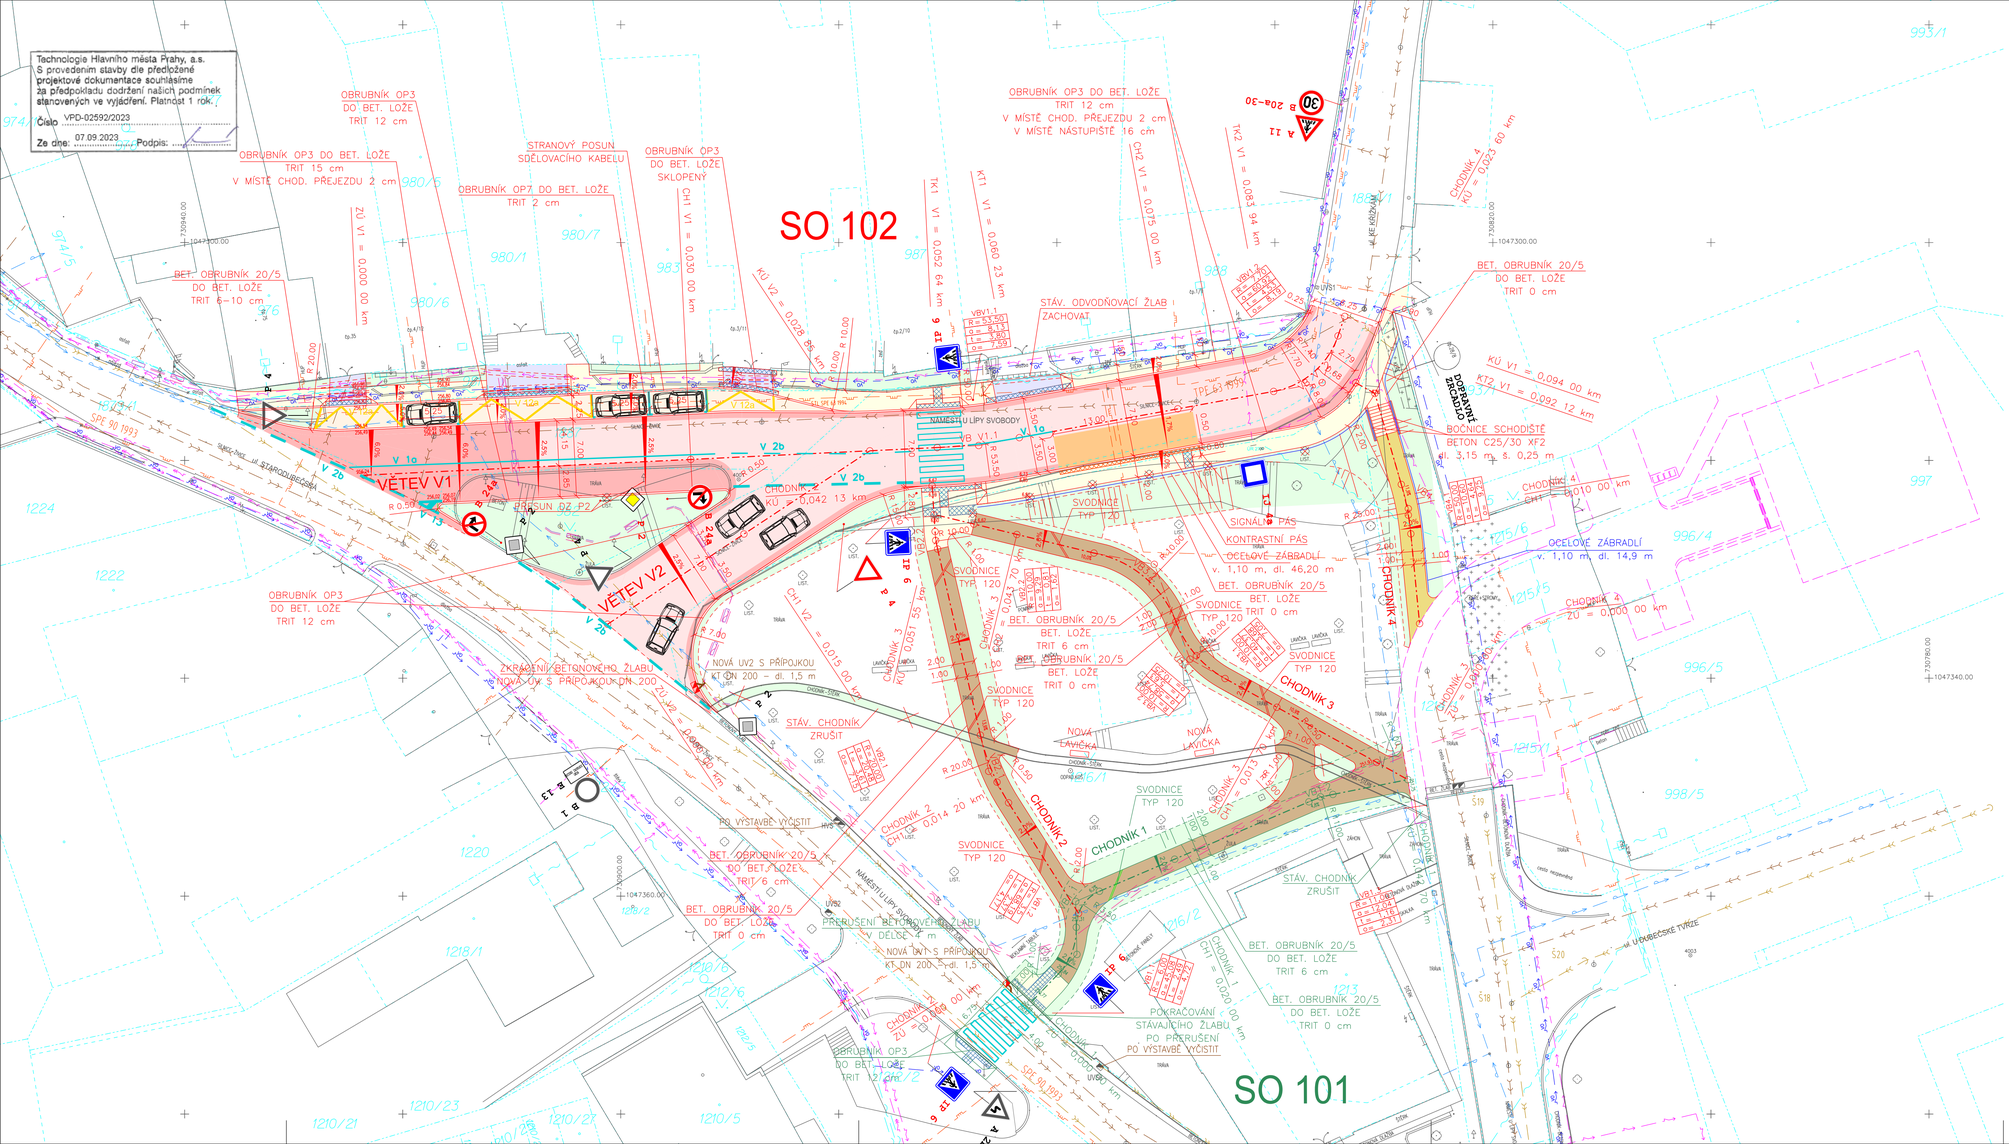

Technologie Hlavního města Prahy, a.s.
S provedením stavby dle předložené projektové dokumentace souhlasíme za předpokladu dodržení našich podmínek stanovených ve vyjádření. Platnost 1 rok.

Číslo: VPD-02592/2023

Ze dne: 07.09.2023 Podpis:

LEGENDA:

- CHODNÍK – 3 – DLAŽBA
- CHODNÍK – 4 – MLAT
- CHODNÍK – 5 – ASFALT
- VJEZD – 2 – DLAŽBA
- PARKOVACÍ STÁNÍ – 2 – DLAŽBA
- VOZOVKA V MÍSTĚ NAPOJENÍ – 1 – ASFALT
- VOZOVKA FRÉZOVANÁ – 6 – ASFALT
- ZELEŇ

- NOVÉ KONSTRUKCE SO 101
- NOVÉ KONSTRUKCE SO 102
- ZAMĚŘENÍ
- UVS STÁVAJÍCÍ ULIČNÍ VPUSŤ
- STÁVAJÍCÍ SLOUP VEŘEJNÉHO OSVĚTLENÍ
- KONSTRUKCE KOORDINAČNÍ STAVBY
- KATASTRÁLNÍ MAPA
- ÚPRAVY PRO OSP
- VÝMĚNA / PRODLOUŽENÍ STÁV. CHRÁNIČEK
- NOVÉ VODOROVNÉ DOPRAVNÍ ZNAČENÍ
- B 24b NOVÉ SVISLÉ DOPRAVNÍ ZNAČENÍ
- P 4 STÁVAJÍCÍ SVISLÉ DOPRAVNÍ ZNAČENÍ

STÁVAJÍCÍ INŽENÝRSKÉ SÍTĚ

- KANALIZACE SPLAŠKOVÁ
- KANALIZACE DEŠŤOVÁ
- VODOVOD
- PLYNOVOD STL
- KABELY NN
- KABELY VN
- KABELY VO
- KABELY SDĚLOVACÍ – CETIN
- KABELY SDĚLOVACÍ – VODAFONE
- KABELY SDĚLOVACÍ – T–MOBILE

TRASY INŽENÝRSKÝCH SÍTÍ JSOU POUZE ORIENTAČNÍ A SLOUŽÍ PRO POTŘEBU PROJEKTOVÝCH PRACÍ.
PŘED ZAPOČETÍM PRACÍ JE NUTNÉ VYTYČIT STÁVAJÍCÍ INŽENÝRSKÉ SÍTĚ A OCHRÁNIT JE PROTI PŘÍPADNÉMU POŠKOZENÍ.

VÝŠKOPISNÝ SYSTÉM : B.p.v. POLOHOPISNÝ SYSTÉM : JTSK

Ing. Tomáš Hocke
Projektová, inženýrská a poradenská činnost ve stavebnictví
ul. Moulíkova 2357 / 2
150 00 Praha 5 - Smíchov
telefon: +420 605 748 142
hocke @ hockeprojekce . cz
ŽO: PRAHA 5 | IČ: 705 42 881 | ČKAIT: 0008368

INVESTOR:	MČ PRAHA - DUBEČ, STARODUBEČSKÁ 401/36, 107 00 PRAHA 112 - DUBEČ		
MÍSTO STAVBY:	PRAHA 10 - DUBEČ	STUPEŇ PD:	DUR + DSP
PROJEKTANT:	ING. TOMÁŠ HOCKE, ING. DAVID BARTŮŠEK	DATUM:	02 / 2021
NÁZEV AKCE:	STAVEBNÍ ÚPRAVY NA NÁMĚSTÍ U LÍPY SVOBODY	MĚŘÍTKO:	1 : 250
		FORMÁT:	10 x A4
		Č.ZAKÁZKY:	026 / 2020
NÁZEV OBJEKTU:		ČÁST PD: C.	ČÍSLO PARÉ:
NÁZEV PŘÍLOHY:	KOORDINAČNÍ SITUAČNÍ VÝKRES	Č.PŘÍLOHY: 3.	