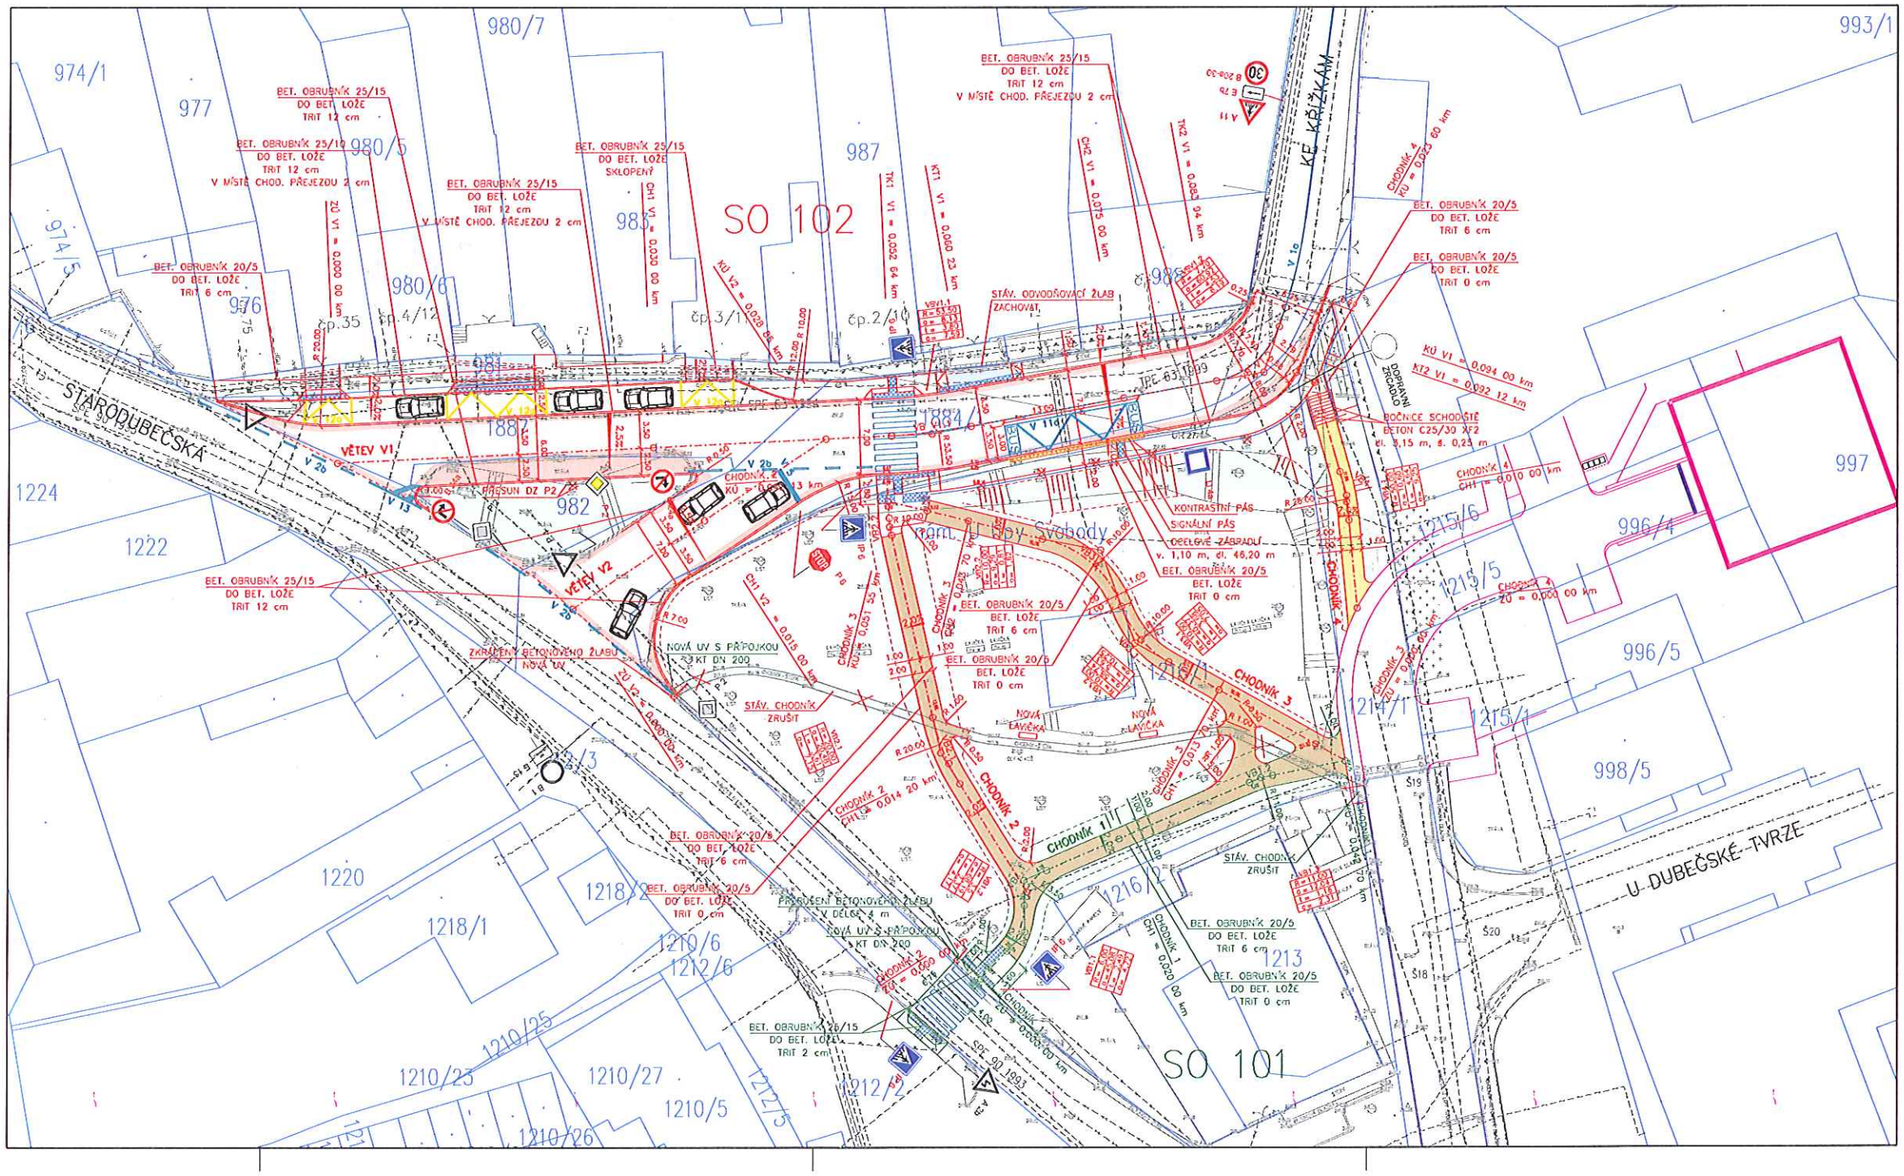

Ministerstvo vnitra ČR
V zakresleném staveništi se nenachází žádný sdělovací kabel MV.
Nemáme námitek proti realizaci stavby.
Platnost tohoto vyjádření je 1 rok.
Datum: 26.5.2021 Podpis:

LEGENDA:

- CHODNÍK – 3 – DLAŽBA
- CHODNÍK – 4 – MLAT
- CHODNÍK – 5 – ASFALT
- VJEZD – 2 – DLAŽBA
- PARKOVACÍ STÁNÍ – 2 – DLAŽBA
- VOZOVKA V MÍSTĚ NAPOJENÍ – 1 – ASFALT
- VOZOVKA FRÉZOVANÁ – 6 – ASFALT
- ZELEŇ
- NOVÉ KONSTRUKCE SO 101
- NOVÉ KONSTRUKCE SO 102
- ZAMĚŘENÍ
- KONSTRUKCE KOORDINAČNÍ STAVBY
- KATASTRÁLNÍ MAPA
- ÚPRAVY PRO OSP
- VÝMĚNA / PRODLOUŽENÍ STÁV. CHRÁNIČEK
- NOVÉ VODOROVNÉ DOPRAVNÍ ZNAČENÍ
- B 24b NOVÉ SVISLÉ DOPRAVNÍ ZNAČENÍ
- P 4 STÁVAJÍCÍ SVISLÉ DOPRAVNÍ ZNAČENÍ

STÁVAJÍCÍ INŽENÝRSKÉ SÍTĚ

- KANALIZACE SPLAŠKOVÁ
- KANALIZACE DEŠŤOVÁ
- VODOVOD
- PLYNOVOD STL
- KABELY nn
- KABELY vn
- KABELY VO
- KABELY SDĚLOVACÍ
- KABELY SDĚLOVACÍ DÁLKOVÉ
- KABELY NADZEMNÍ VEDENÍ

TRASY INŽENÝRSKÝCH SÍTÍ JSOU POUZE ORIENTAČNÍ A SLOUŽÍ PRO POTŘEBU PROJEKTOVÝCH PRACÍ.
PŘED ZAPOČETÍM PRACÍ JE NUTNÉ VYTYČIT STÁVAJÍCÍ INŽENÝRSKÉ SÍTĚ A OCHRÁNIT JE PROTI PŘÍPADNÉMU POŠKOZENÍ.

VÝŠKOPISNÝ SYSTÉM : B.p.v. POLOHOPISNÝ SYSTÉM : JTSK

Ing.Tomáš Hocke
Projektová, inženýrská a poradenská činnost ve stavebnictví
ul. Moulíkova 2357 / 2
150 00 Praha 5 - Smíchov
telefon: +420 605 748 142
hocke @ hockeprojekce . cz
ŽO PRAHA 5 | IČ 705 42 881 | ČKAIT. 0008368

INVESTOR:	MČ PRAHA - DUBEČ, STARODUBEČSKÁ 401/36, 107 00 PRAHA 112 - DUBEČ		
MÍSTO STAVBY:	PRAHA 10 - DUBEČ	STUPEŇ PD:	DSR
PROJEKTANT:	ING. TOMÁŠ HOCKE	DATUM:	02 / 2021
NÁZEV AKCE:	STAVEBNÍ ÚPRAVY NA NÁMĚSTÍ U LÍPY SVOBODY	MĚŘÍTKO:	1 : 250
		FORMÁT:	10 x A4
		Č.ZAKÁZKY:	026 / 2020
NÁZEV OBJEKTU:	ČÁST PD: C.3.	ČÍSLO PARÉ:	
NÁZEV PŘÍLOHY: KOORDINAČNÍ SITUAČNÍ VÝKRES	Č.PŘÍLOHY:		