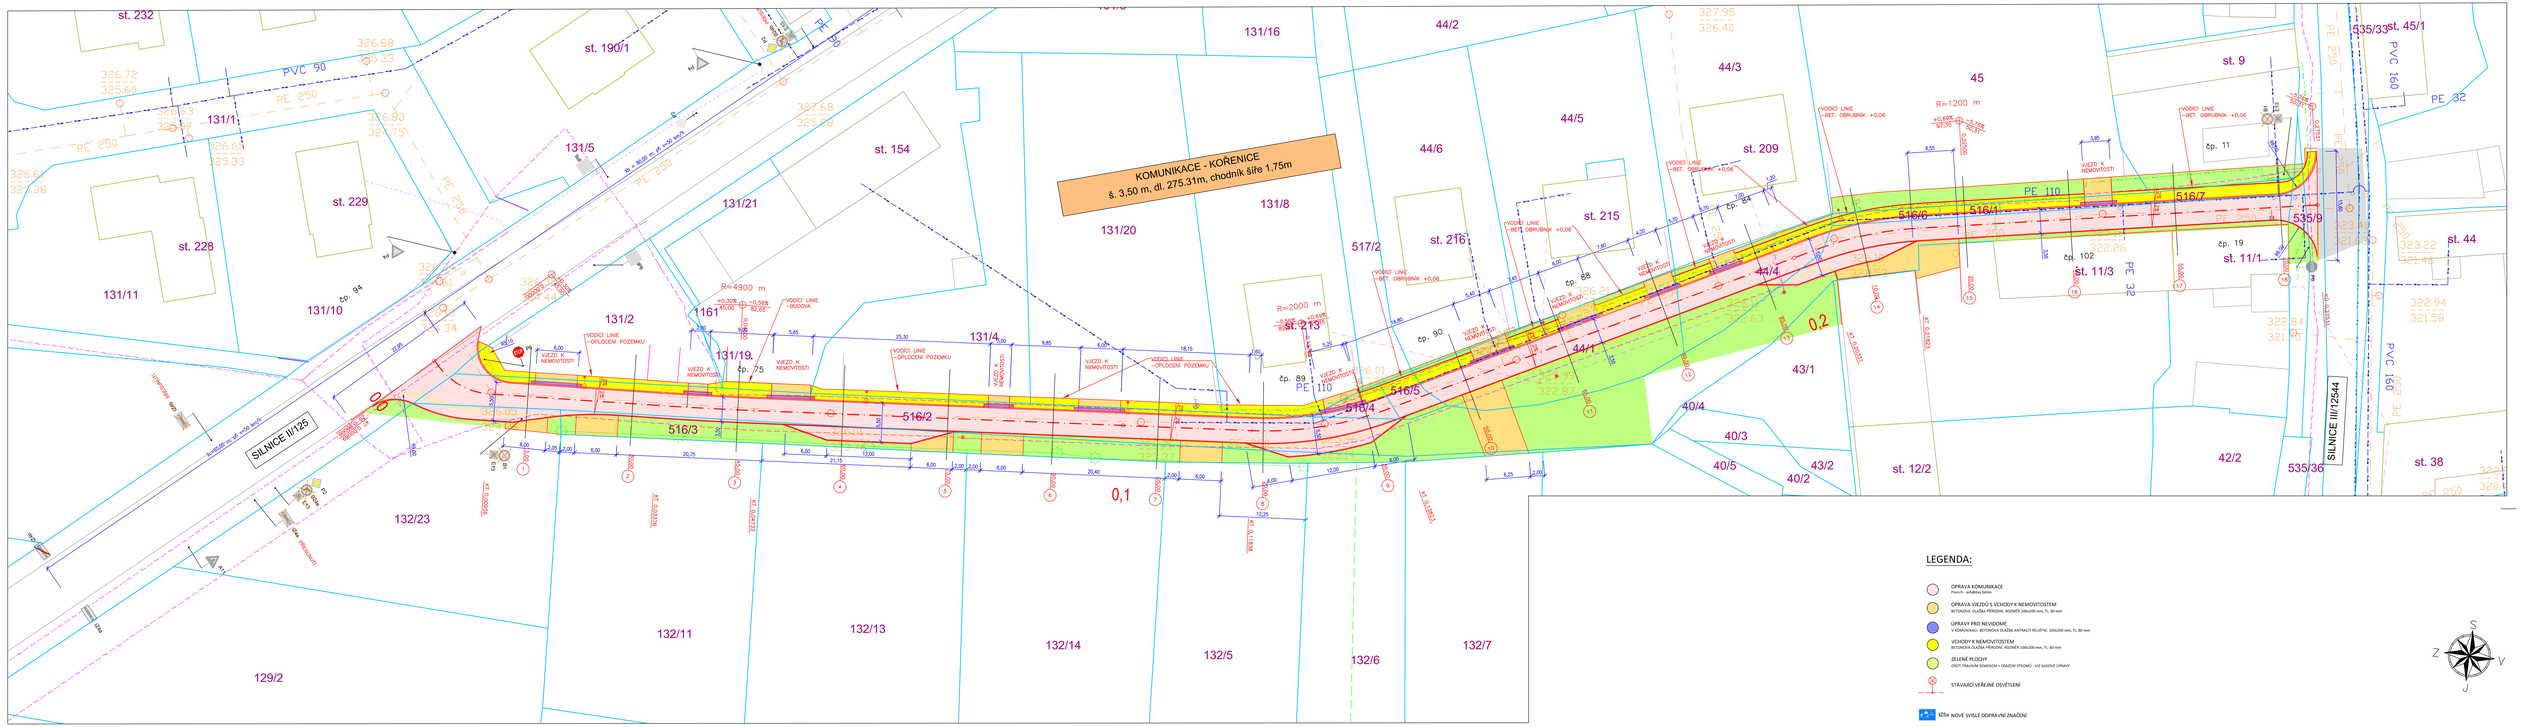

KOMUNIKACE - KOŘENICE
š. 3,50 m, dl. 275,31m, chodník šíře 1,75m
SILNICE II/125
SILNICE III/12544
0,0
0,1
0,2
516/3
516/2
516/4
516/5
516/6
516/1
516/7
535/9
44/1
44/4
131/2
131/4
131/19
131/20
131/8
131/21
131/5
131/1
131/10
131/11
131/16
132/23
132/11
132/13
132/14
132/5
132/6
132/7
129/2
517/2
44/2
44/3
44/5
44/6
45
43/1
43/2
40/2
40/3
40/4
40/5
42/2
535/36
535/33
st. 232
st. 228
st. 229
st. 190/1
st. 154
st. 213
st. 216
st. 215
st. 209
st. 12/2
st. 11/3
st. 11/1
st. 9
st. 44
st. 45/1
st. 38
čp. 94
čp. 75
čp. 89
čp. 90
čp. 88
čp. 84
čp. 102
čp. 19
čp. 11
1161
R=4900 m
R=2000 m
R=1200 m
VJEZD K NEMOVITOSTI
VODÍCÍ LINIE -OPLOCENÍ POZEMKU
VODÍCÍ LINIE -BUDOVA
VODÍCÍ LINIE -BET. OBRUBNÍK +0,06
PVC 90
PVC 160
PE 250
PE 110
PE 32
Z
S
V
J

LEGENDA:

- 🟥 OPRAVA KOMUNIKACE
  Povrch - asfaltový beton
- 🟧 OPRAVA VJEZDŮ S VCHODY K NEMOVITOSTEM
  BETONOVÁ DLAŽBA PŘÍRODNÍ, ROZMĚR 100x200 mm, TL. 80 mm
- 🟦 ÚPRAVY PRO NEVIDOMÉ
  V KOMUNIKACI- BETONOVÁ DLAŽBA ANTRACIT RELIÉFNÍ, 100x200 mm, TL. 80 mm
- 🟨 VCHODY K NEMOVITOSTEM
  BETONOVÁ DLAŽBA PŘÍRODNÍ, ROZMĚR 100x200 mm, TL. 60 mm
- 🟩 ZELENÉ PLOCHY
  OSETÍ TRAVNÍM SEMENEM + OSÁZENÍ STROMŮ - VIZ SADOVÉ ÚPRAVY
- ⊗ STÁVAJÍCÍ VEŘEJNÉ OSVĚTLENÍ
- IZ5a NOVÉ SVISLÉ DOPRAVNÍ ZNAČENÍ
- ▽ P4 STÁVAJÍCÍ SVISLÉ DOPRAVNÍ ZNAČENÍ
- ⊗ ~~B1~~ RUŠENÉ SVISLÉ DOPRAVNÍ ZNAČENÍ
- STÁVAJÍCÍ KANALIZACE
- ○ STÁVAJÍCÍ KANALIZAČNÍ BETONOVÁ ŠACHTA
  PRŮMĚR 1000 mm
- ⊟ NOVÁ ULIČNÍ VPUSŤ
  ROZMĚR MŘÍŽE 500x500 mm, NAPOJENÍ POTRUBÍM PVC DN 150
- ⊟ STÁVAJÍCÍ ULIČNÍ VPUSŤ
- STÁVAJÍCÍ VODOVODNÍ ŘAD + PŘÍPOJKY
  POTRUBÍ PE 100RC - 90
- STÁVAJÍCÍ HRANICE PARCEL
- 53/7 PARCELNÍ ČÍSLA
- STÁVAJÍCÍ SDĚLOVACÍ VEDENÍ NEOVĚŘENÉ, CETIN a.s.
- STÁVAJÍCÍ SDĚLOVACÍ VEDENÍ, CETIN a.s.
- STÁVAJÍCÍ SDĚLOVACÍ VEDENÍ NADZEMNÍ, CETIN a.s.
- STÁVAJÍCÍ SILOVÉ PODZEMNÍ VEDENÍ NN DO 1 kV, ČEZ DISTRIBUCE a.s.

Projektant: Aleš Jambor	Autor. projektant: Ing. Stanislav Ostruška	AJ-projekt Aleš Jambor PROJEKČNÍ A INŽENÝRSKÁ ČINNOST Havelcova 70, 280 02 Kolín III email: jambor@aj-projekt.cz tel.: +420 774 549 441 IČ: 74429884 DIČ: CZ8203210796
Objednatel: OBEC KOŘENICE, IČ: 00235466 Kořenice 78, 280 02 Kolín		
OÚ/MÚ: KOŘENICE / KOLÍN	Formát: 14xA4	
Datum: ČERVEN 2025	Čís. zakázky: 2063	
Akce: **STAVEBNÍ ÚPRAVY MÍSTNÍ KOMUNIKACE V OBCI KOŘENICE**		Stupeň: DUR+DSP Měřítko: 1:250
Příloha: SITUACE		Příloha č.: D.1.2
		Souprava: