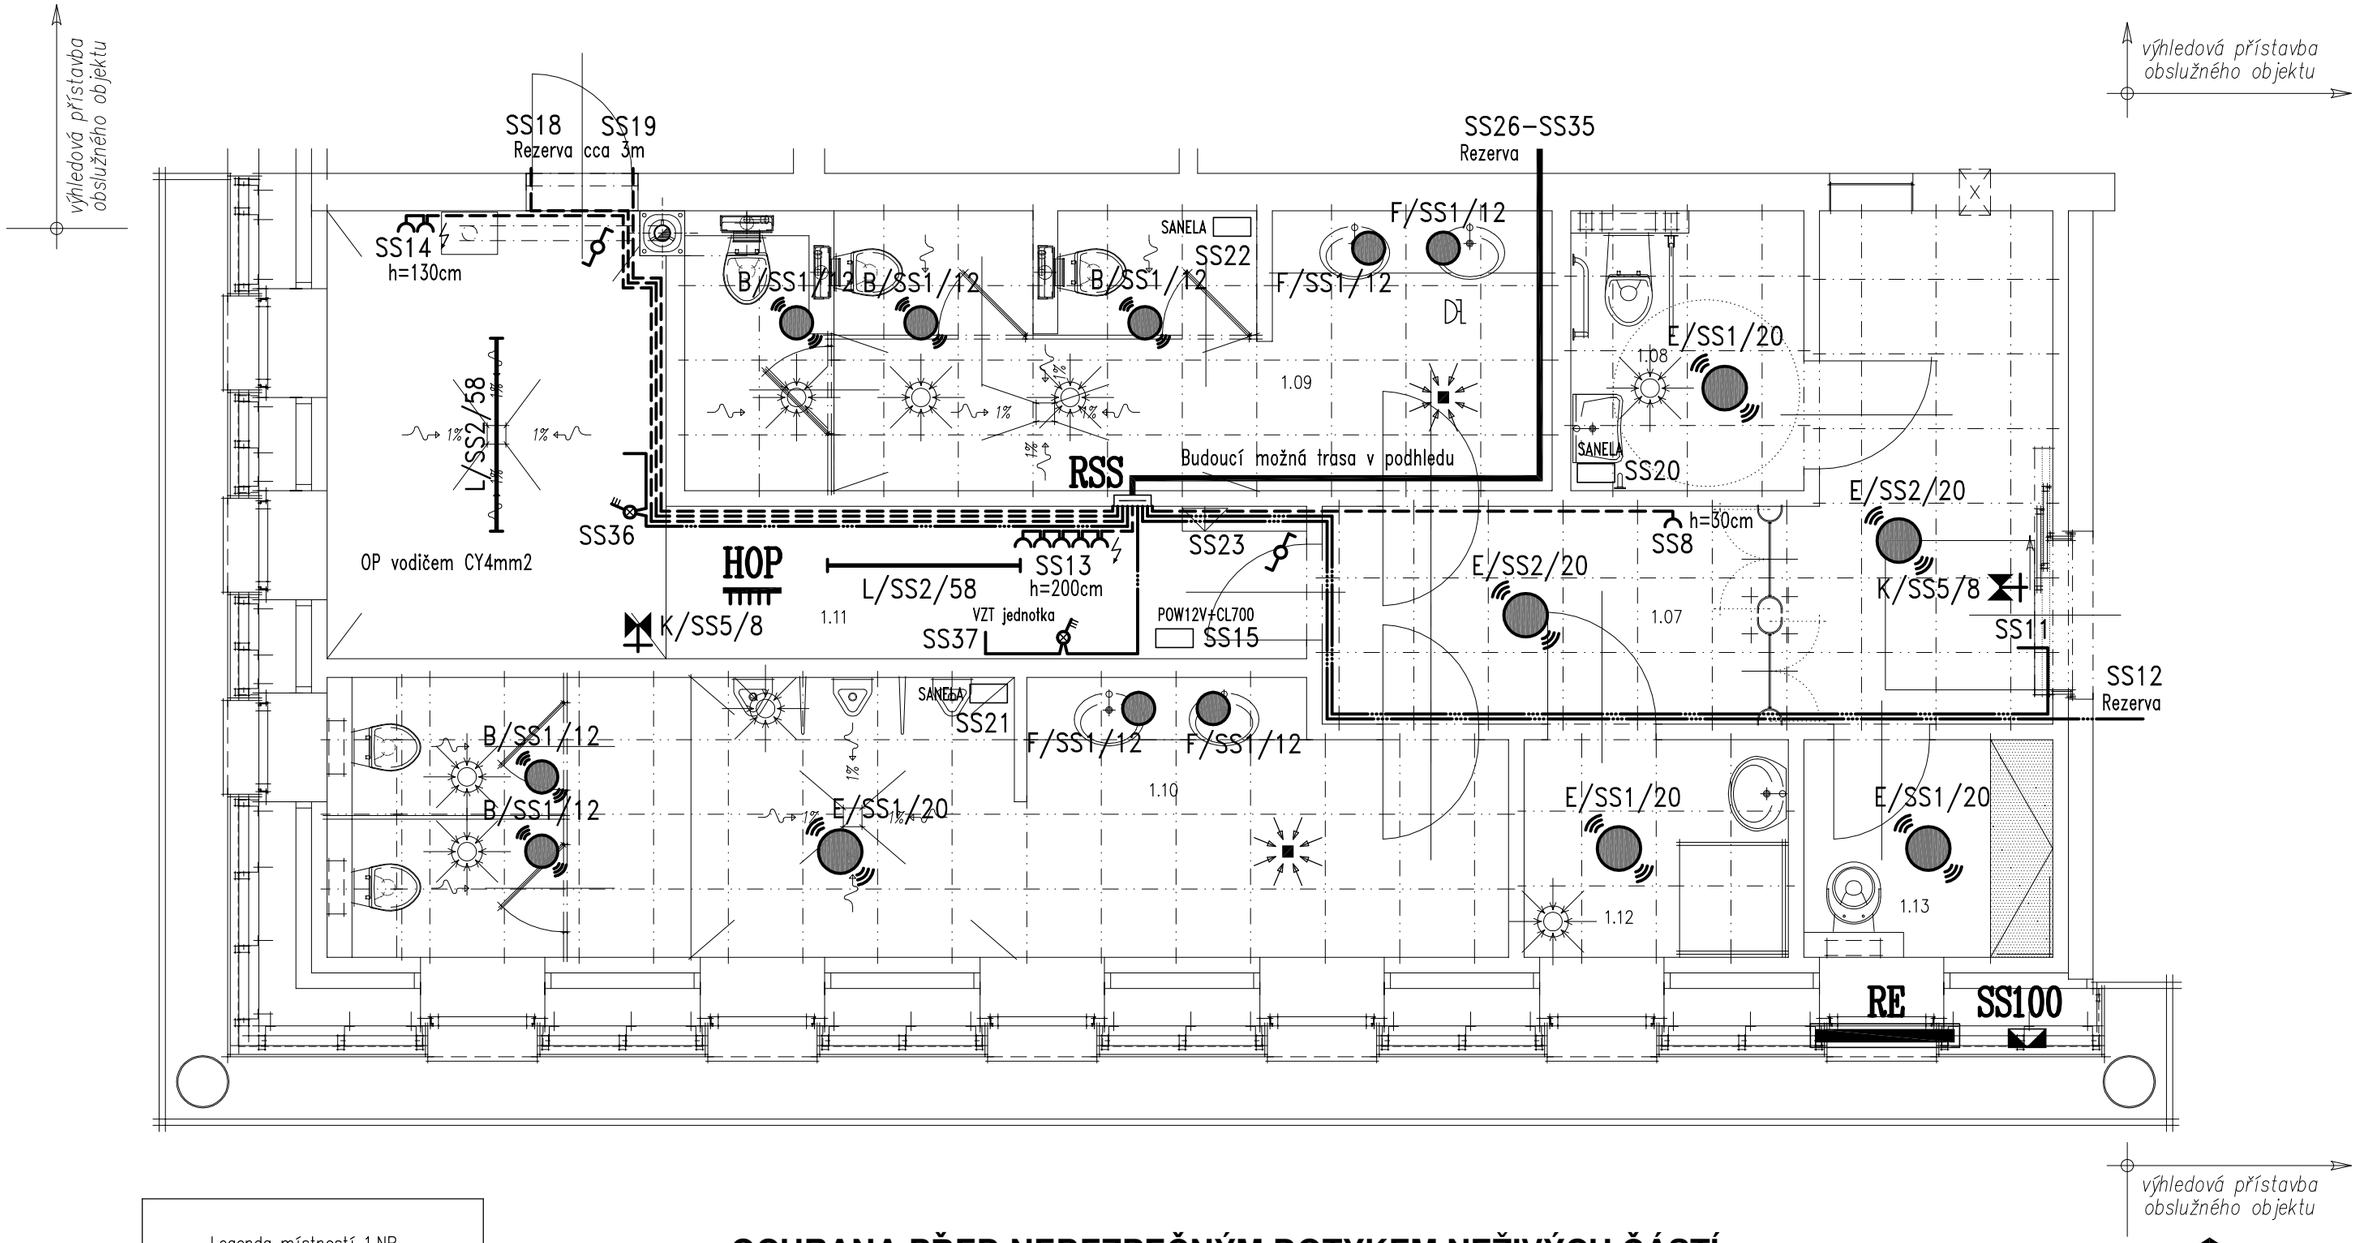

Legenda místností 1.NP		
Č.M.	NÁZEV MÍSTNOSTI	PODLAHOVÁ PLOCHA m2
1.07	Veřejné WC – chodba	15,30
1.08	WC kabina – imobilní	4,20
1.09	Veřejné WC – ženy	15,00
1.10	Veřejné WC – muži	20,00
1.11	Technická místnost	16,40
1.12	Přebalovací místnost	3,75
1.13	Úklid	3,35

OCHRANA PŘED NEBEZPEČNÝM DOTYKEM NEŽIVÝCH ČÁSTÍ :

SAMOČINNÝM ODPOJENÍM OD ZDROJE A DOPLŇUJÍCÍM POSPOJOVÁNÍM DLE ČSN 33 2000-4-41 ed.3

ROZVODNÁ SOUSTAVA :

3 NPE~50Hz, 230/400V, TN-S

JURICA a.s.
ARCHITEKTURA • PROJEKTY • STAVBY

Ateliér Ostrov : 362 62 Boží Dar 176 , IČ 263 84 795
Staré náměstí 53 , 363 01 Ostrov
tel. 353 844 402, 353 616 070, fax. 353 633 280

Ateliér Sokolov : Křížová 121 , 356 01 Sokolov
tel. 352 624 093, 352 603 455, fax. 352 624 093

Ateliér : Sokolov, Křížová 121	Projektant : Ing. Nádvorník Vojtěch		
AIP : Ing. Jurica Anton	Kreslil : HP Designjet T610		
Ved. proj. : Fischer Miroslav	Kontroloval : Ing. Jurica Anton		
Investor : Město Boží Dar	Místo stavby : Klínovec		
Akce : Výstavba veřejného sociálního zařízení na p.č.st. 856/7 včetně přípojek na p.p.č. 5327/1 a 1538/3 k.ú. Jáchymov			Číslo paré :
Charakter stavby : Novostavba		Zakázka č. :	39/17
Stupeň PD : DUR, DSP, PDS		Formát :	2A4
		Měřítko :	1:50
Objekt : D.1.4. / EL – Elektroinstalace – Silnoproud		Číslo výkresu :	
Výkres : Půdorys 1.NP		39/17 - D.1.4. - EL1	