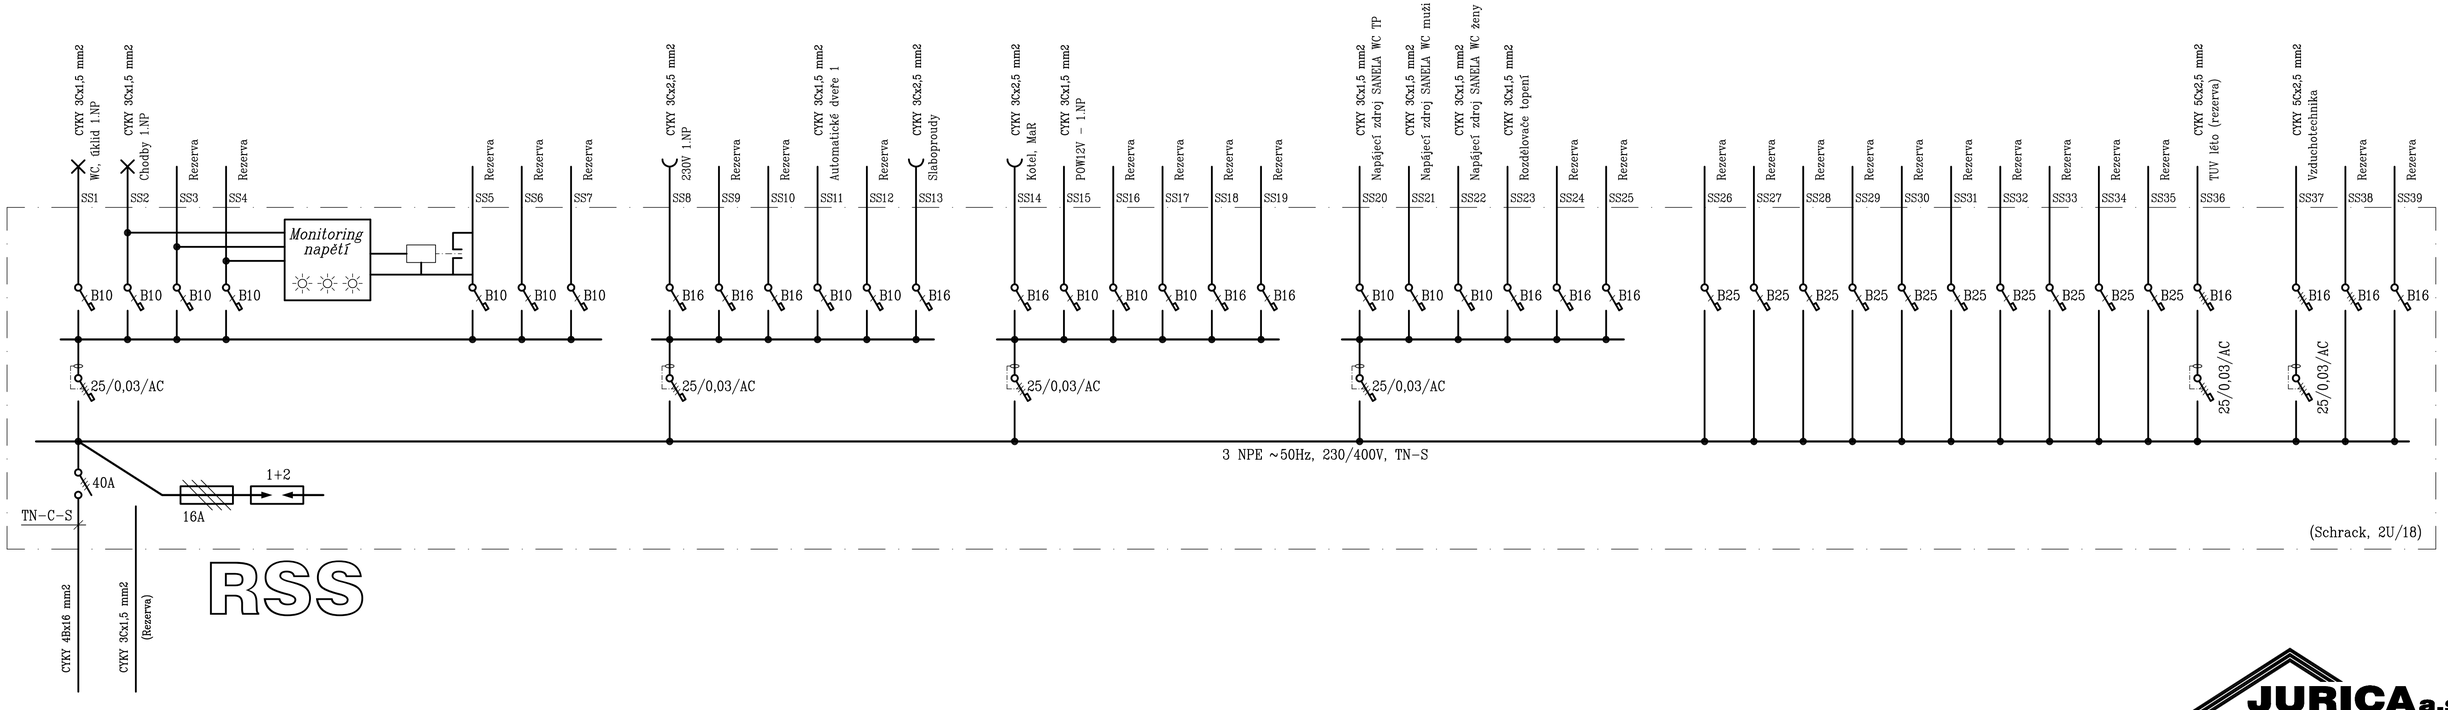

JURICA a.s.
ARCHITEKTURA • PROJEKTY • STAVBY

362 62 Boží Dar 176 , IČ 263 84 795

Ateliér Ostrov : Staré náměstí 53 , 363 01 Ostrov
tel. 353 844 402, 353 616 070, fax. 353 633 280

Ateliér Sokolov : Křížová 121 , 356 01 Sokolov
tel. 352 624 093, 352 603 455, fax. 352 624 093

Ateliér : Sokolov, Křížová 121	Projektant : Ing. Nádvorník Vojtěch		
AIP : Ing. Jurica Anton	Kreslil : HP Designjet T610		
Ved. proj. : Fischer Miroslav	Kontroloval : Ing. Jurica Anton		
Investor : Město Boží Dar	Místo stavby : Klínovec		
Akce : Výstavba veřejného sociálního zařízení na p.č.st. 856/7 včetně přípojek na p.p.č. 5327/1 a 1538/3 k.ú. Jáchymov			Číslo paré :
Charakter stavby : Novostavba		Zakázka č. :	39/17
Stupeň PD : DUR, DSP, PDS		Formát :	4A4
Objekt : D.1.4. / EL – Elektroinstalace – Silnoproud		Číslo výkresu :	
Výkres : Rozvaděč RSS			39/17 - D.1.4. - EL3