


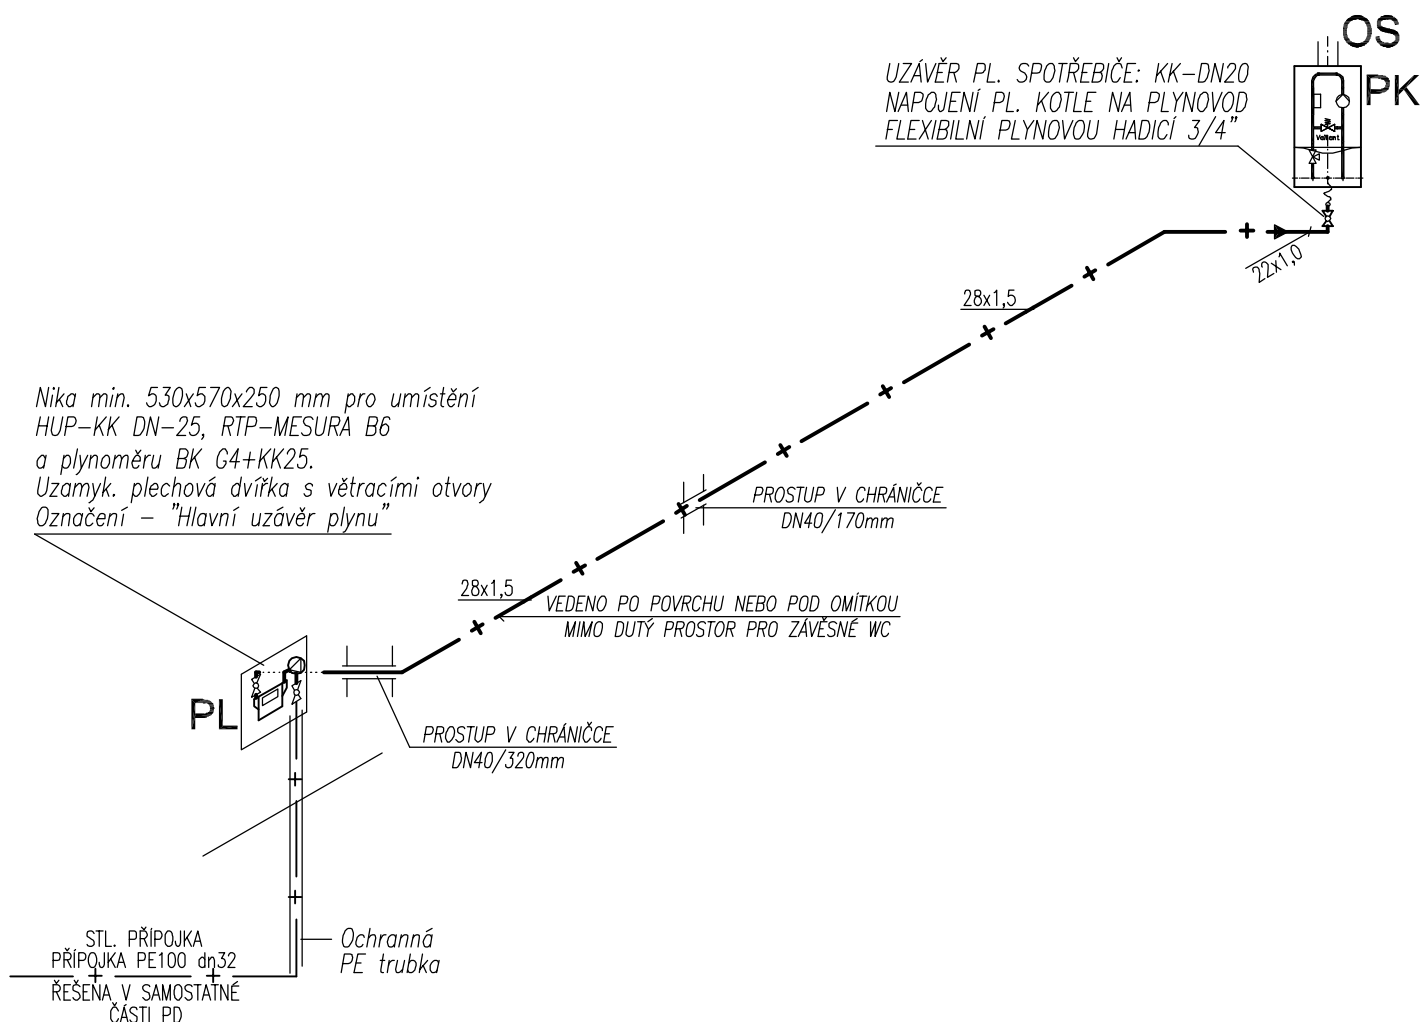

LEGENDA

PK Závěsný kondenzační plynový kotel Vaillant VU ecoTEC plus VU 466/4-5 – 13-46 kW,
(44,1 kW – ohřev TUV) – PLYNOVÝ SPOTŘEBIČ TYPU "C"

OS Odtah spalin a přísuv spalovacího vzduchu originálním příslušenstvím z PP pro kondenzační kotle Vaillant VU
koax. odkouření z PP Ø 80/125 mm v délce cca. 1,8 m do stavebnic. komína pro kondenzační kotle
Schiedel Absolut.

PL Fakturační membránový plynoměr PREMAGAS BK-G4
Rozteč – 250 mm, Rozsah měření – $Q_{min.} = 0,04 \text{ m}^3/\text{h}$, $Q_{max} = 6 \text{ m}^3/\text{h}$

— + — Potrubí pro rozvod zemního plynu z trubek měděných tvrdých Cu 22x1,0–28x1,5 mm spoj. lisováním
nebo pájením natvrdo. Po ukončení montáže bude provedena tlaková zkouška vnitřního plynovodu.
Ležaté potrubí bude vedeno ve spádu min. 0,2%.

JURICA a.s.

ARCHITEKTURA • PROJEKTY • STAVBY

362 62 Boží Dar 176, IČ 263 84 795

Ateliér Ostrov : Staré náměstí 53, 363 01 Ostrov
tel. 353 844 402, 353 616 070, fax. 353 633 280

Ateliér Sokolov : Křížová 121, 356 01 Sokolov
tel. 352 624 093, 352 603 455, fax. 352 624 093

Ateliér : Sokolov, Křížová 121	Projektant : Martin Vokoun
AIP : Ing. Anton Jurica	Kreslil : HP Design Jet T610
Ved. proj. : Miroslav Fischer	Kontroloval : Ing. Anton Jurica
Investor : Město Boží Dar	Místo stavby : Klínovec

Akce : Výstavba veřejného sociálního zařízení
na p.p.č. 856/7
včetně přípojek na p.p.č. 5327/1 a 1538/3,
k. ú. Jáchymov

Charakter stavby : Novostavba
Stupeň PD : Projektová dokumentace pro DUR / DSP / DPS

Objekt : 39/17-D.1. / PL - Plynoinstalace
Výkres :

Axonometrie rozvodu plynu

Datum : Číslo paré :

Zakázka č. : 39/17

Formát : 1 A4

Měřítko : 1:50

Číslo výkresu :

39/17-D.1. / PL - 03