



Pohled SZ

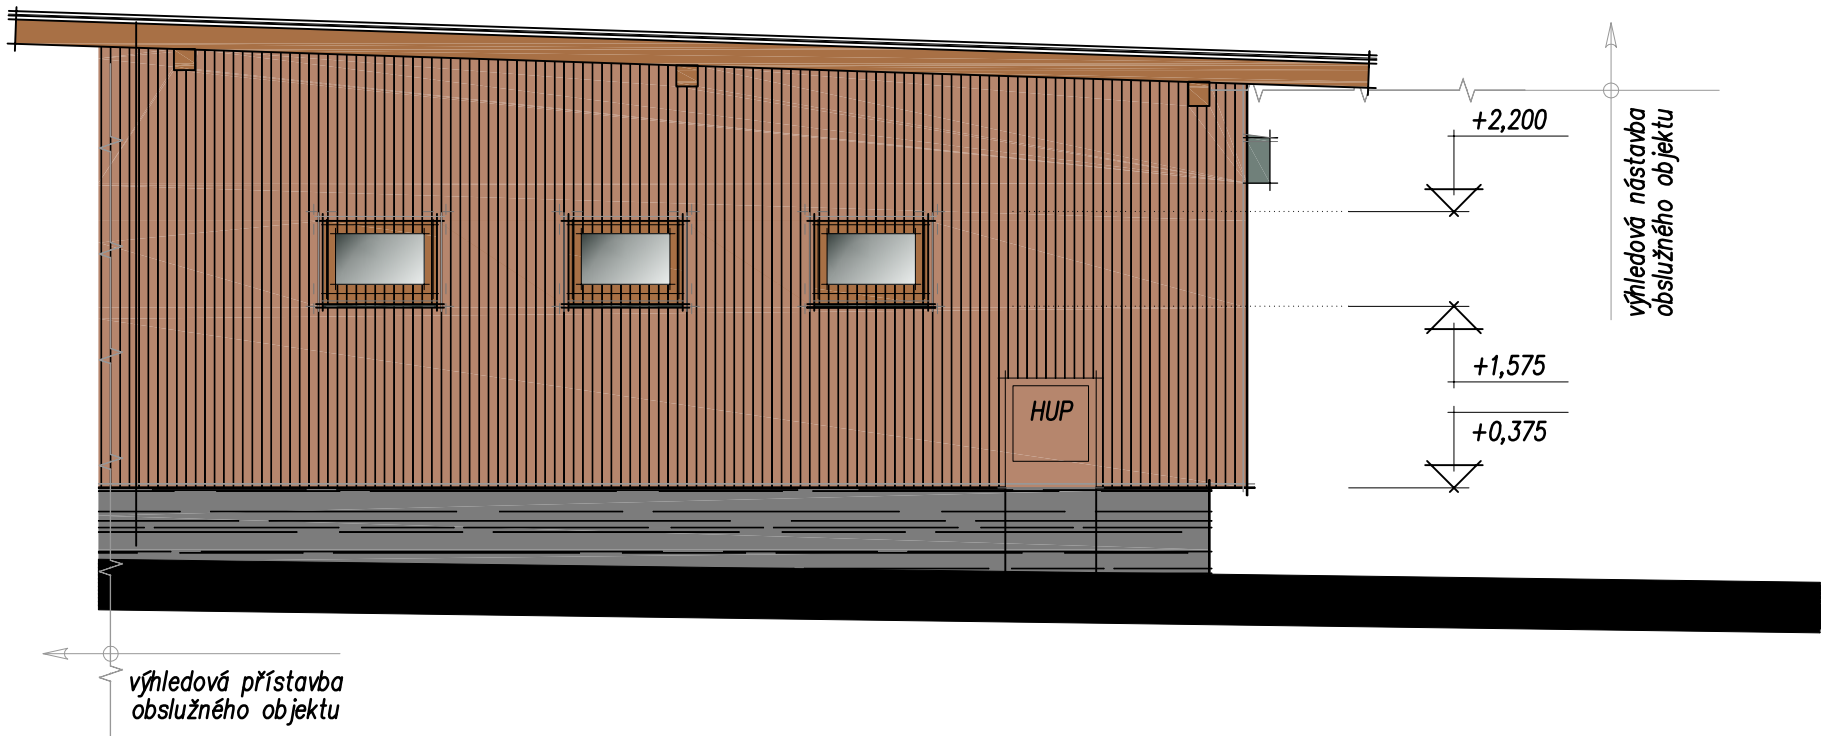

Pohled JZ

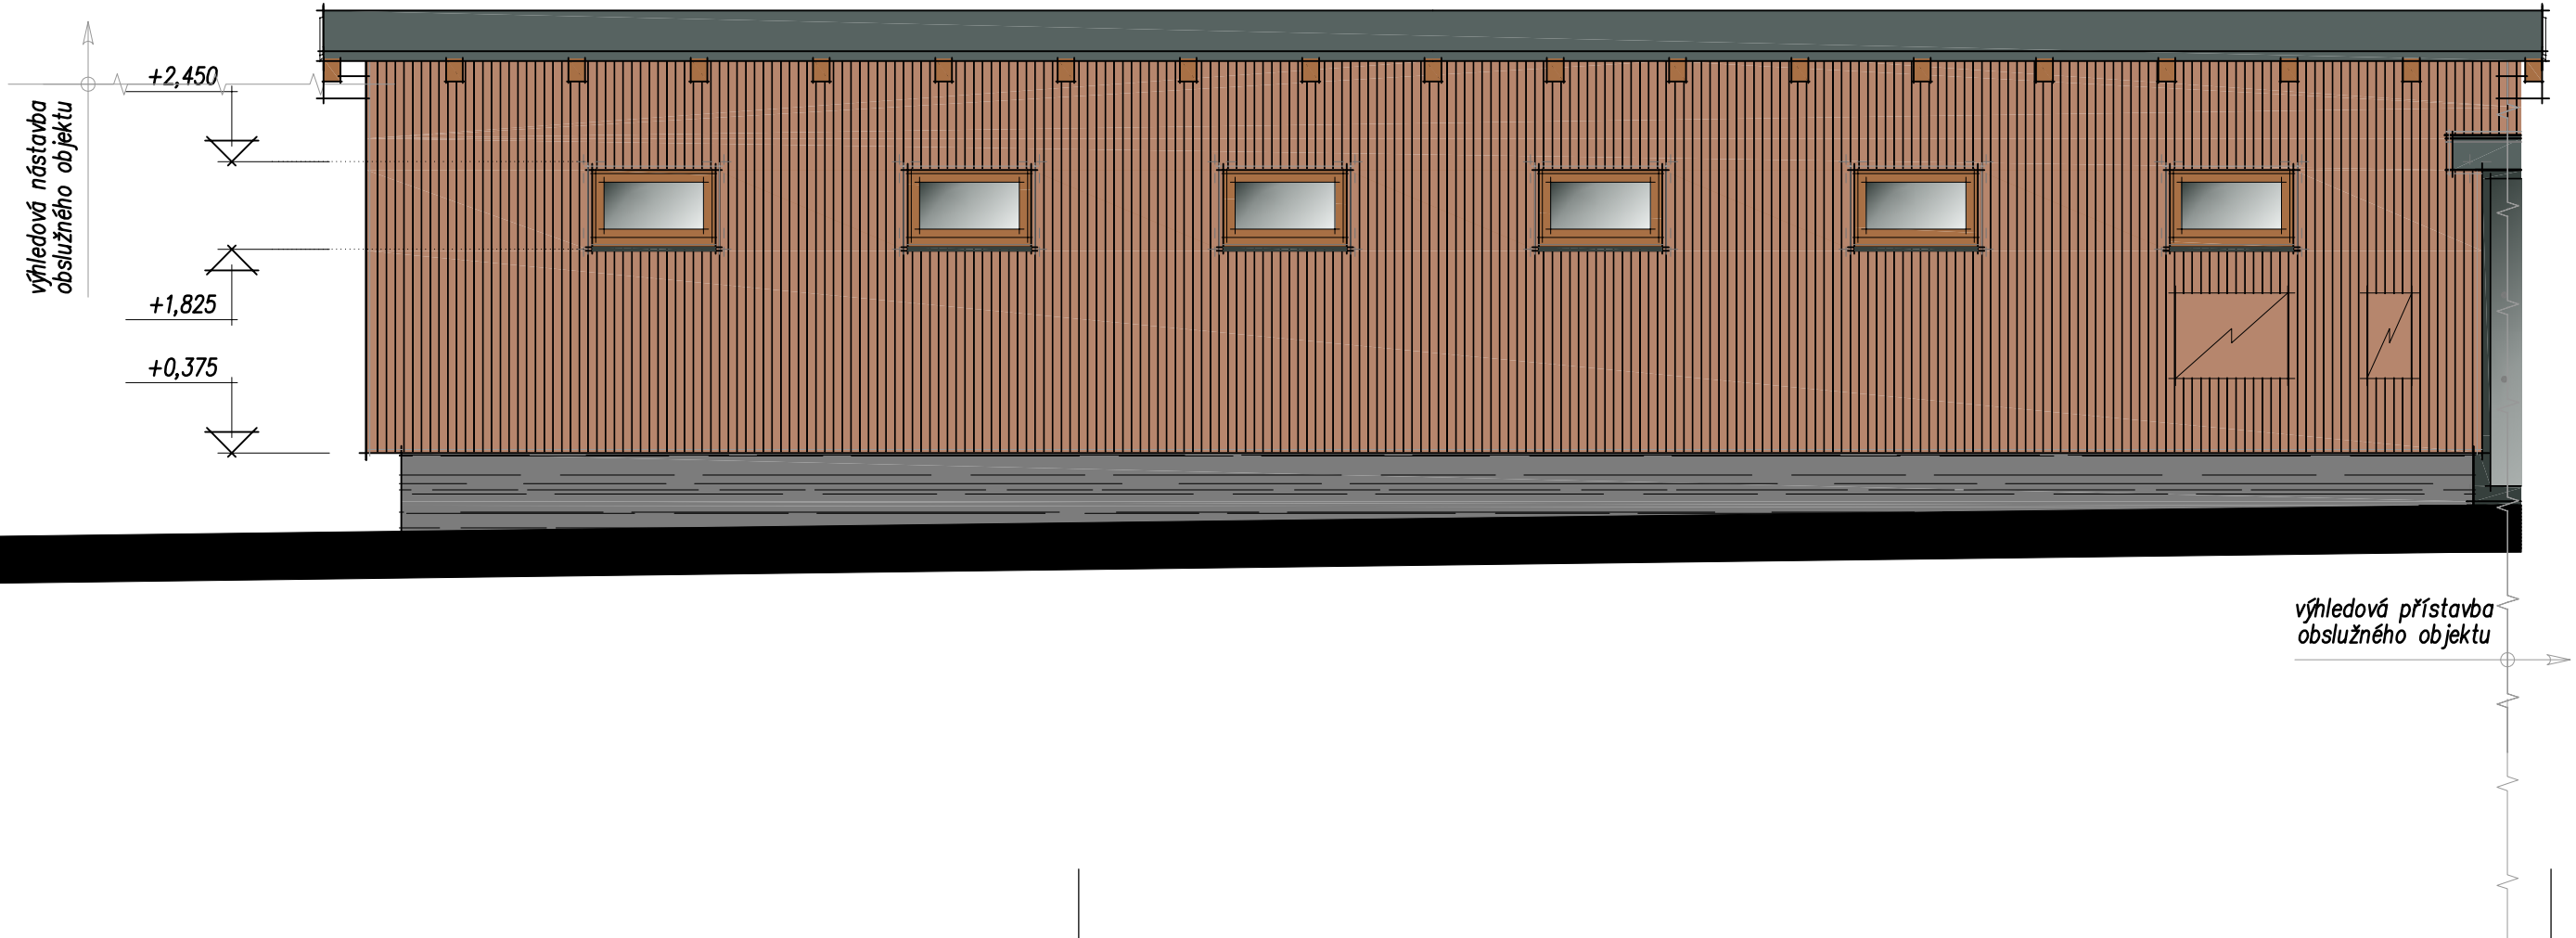

Legenda



Svislý dřevěný palubkový obklad  
fasádní dřevěné palubky (lamely) – sibiřský modřín  
opatřené ochranou proti povětrnostním vlivům a dřevokazným škůdcům  
šroubované do dřevěného nosného roštu kotevními nerezovými vruty



Režné nosné zdivo z lomového kamene  
spárováný (místně příslušný) krušnohorský svor  
spec. zdíčí malta MC25 s obsahem trasu pro pokládku a spárování přírodního kamene  
styčné spáry plně promaltované tl. 15 až 40 mm vždy překrývány

|   |  |                                 |  |   |  |
|---|--|---------------------------------|--|---|--|
| Ateliér : Sokolov, Křížová 121                                                                                         |  | Projektant : Miroslav Fischer   |  | Ateliér Ostrov : Staré náměstí 53 , 363 01 Ostrov<br>tel. 353 844 402, 353 616 070, fax. 353 633 280 |  |
| AIP : Ing. Anton Jurica                                                                                                |  | Kreslil : MF & SC - T5200       |  | Ateliér Sokolov : Křížová 121 , 356 01 Sokolov<br>tel. 352 624 093, 352 603 455, fax. 352 624 093    |  |
| Ved. proj. : Miroslav Fischer                                                                                          |  | Kontroloval : Ing. Anton Jurica |  |   |  |
| Investor : Město Boží Dar                                                                                              |  | Místo stavby : Klínovec         |  |   |  |
| Akce : Výstavba veř. soc. zařiz. na p.č.st. 856/7<br>vč. přípojek na p.p.č. 5327/1 a 1538/3<br>Klínovec, k.ú. Jáchymov |  |                                 |  |   |  |
| Charakter stavby : Novostavba                                                                                          |  |                                 |  | Datum :                                                                                              |  |
| Stupeň PD : JPD - DUR DSP DPS                                                                                          |  |                                 |  | Zakázka č. : 39/17                                                                                   |  |
|   |  |                                 |  | Formát : 3 x A4                                                                                      |  |
|   |  |                                 |  | Měřítko : 1 : 50                                                                                     |  |
| Objekt : D.1. / ST - Stavební část                                                                                     |  |                                 |  | Číslo výkresu :                                                                                      |  |
| Výkres : Pohledy   |  |                                 |  | 39/17 - D.1. / ST.06                                                                                 |  |