


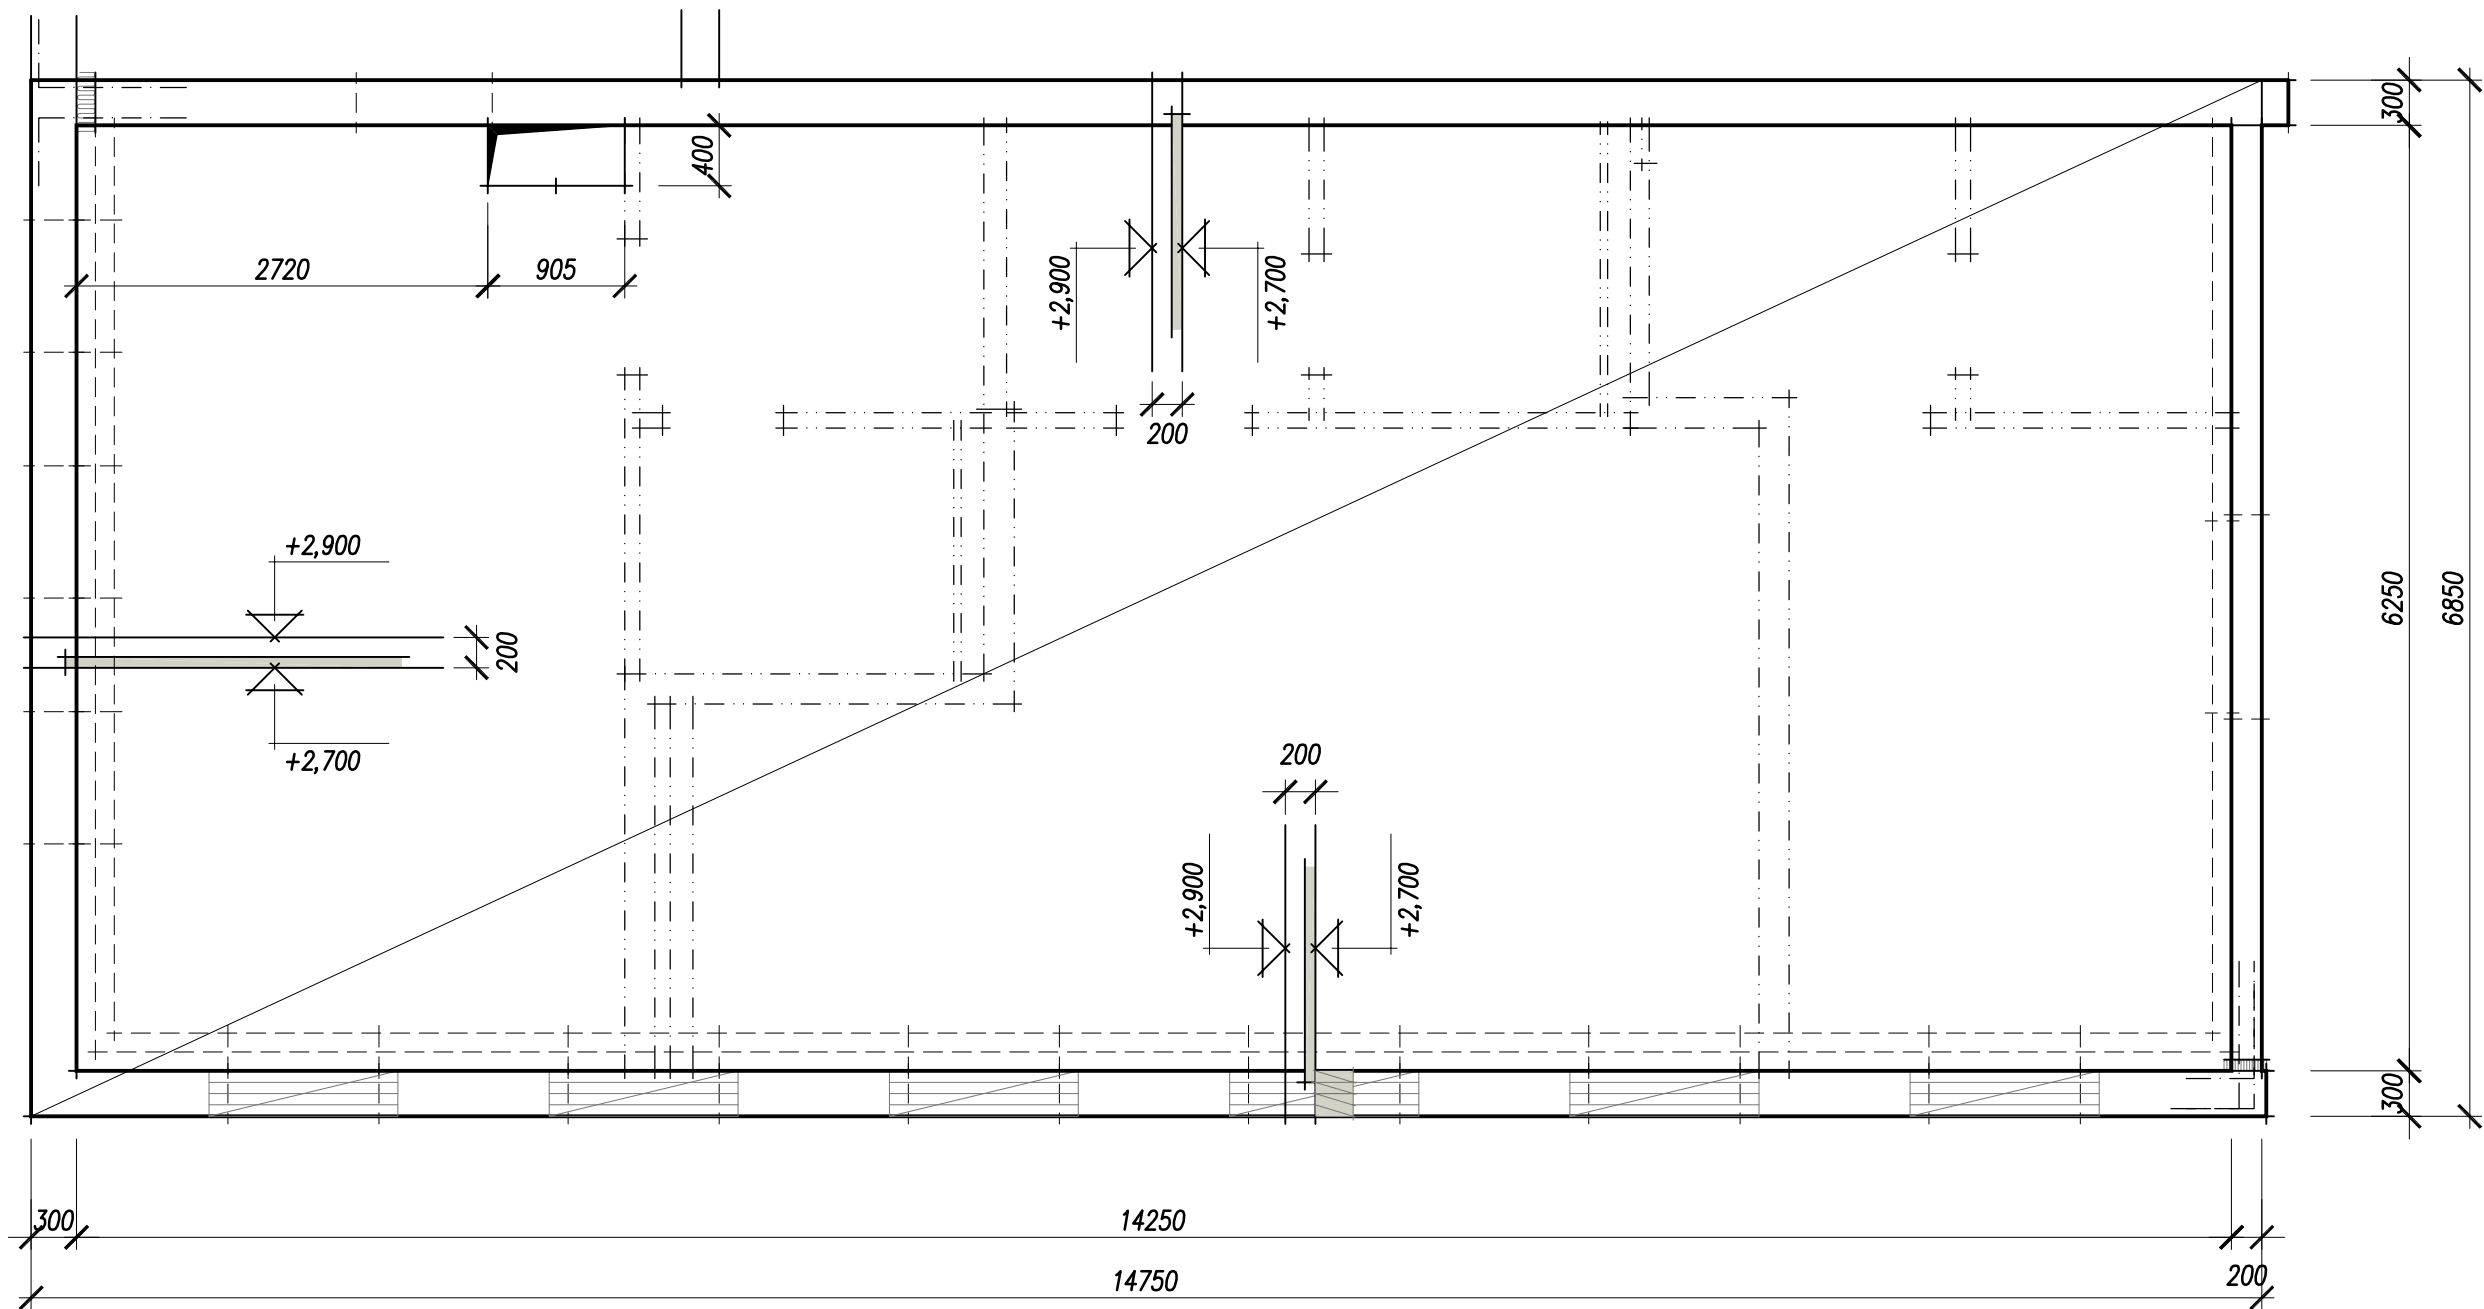

Legenda

--- - Pozice svislých zděných kcí na stropní desce
přítížení budoucími příčkami a akustickými stěnami

VÝKRES TVARU STROPNÍ KONSTRUKCE
SLOUŽÍ JAKO PODKLAD PRO PODROBNÝ STATICKÝ NÁVRH VODOROVNÝCH KONSTRUKCÍ
A VYPRACOVÁNÍ VÝROBNÍ DOKUMENTACE DODAVATELEM VYBRANÉHO STROPNÍHO SYSTÉMU

SOUČÁSTÍ TÉTO PD JE S.V. PRO STAVEBNÍ ŘÍZENÍ – VIZ STAVEBNĚ KONSTR. ČÁST
BETON : C20/25, OCEL : B 500 S

FINÁLNÍ KLADEČSKÝ PLÁN STROP. DESEK VČETNĚ ARMOVACÍCH VÝKRESŮ
PROVEDE KONEČNÝ SUBDODAVATEL (VÝROBCE) STROPNÍHO SYSTÉMU

TENTO VÝKRES NENAHAZUJE DODAVATELSKOU (VÝROBNÍ) DOKUMENTACÍ

JURICA a.s.

ARCHITEKTURA • PROJEKTY • STAVBY

362 62 Boží Dar 176 , IČ 263 84 795

Ateliér : Sokolov, Křížová 121	Projektant : Miroslav Fischer
AIP : Ing. Anton Jurica	Kreslil : MF & SC - T5200
Ved. proj. : Miroslav Fischer	Kontroloval : Ing. Anton Jurica
Investor : Město Boží Dar	Místo stavby : Klínovec

Ateliér Ostrov :	Staré náměstí 53 , 363 01 Ostrov tel. 353 844 402, 353 616 070, fax. 353 633 280
Ateliér Sokolov :	Křížová 121 , 356 01 Sokolov tel. 352 624 093, 352 603 455, fax. 352 624 093

Akce :	Výstavba veř. soc. zaříz. na p.č.st. 856/7 vč. přípojek na p.p.č. 5327/1 a 1538/3 Klínovec, k.ú. Jáchymov
Charakter stavby :	Novostavba
Stupeň PD :	JPD - DUR DSP DPS
Objekt :	D.1. / ST - Stavební část
Výkres :	Půdorys tvaru zastropení

Datum :		Číslo paré :
Zakázka č. :	39/17	
Formát :	3 x A4	
Měřítko :	1 : 50	

Číslo výkresu :
39/17 - D.1. / ST.07