


ŘEZ A-A'

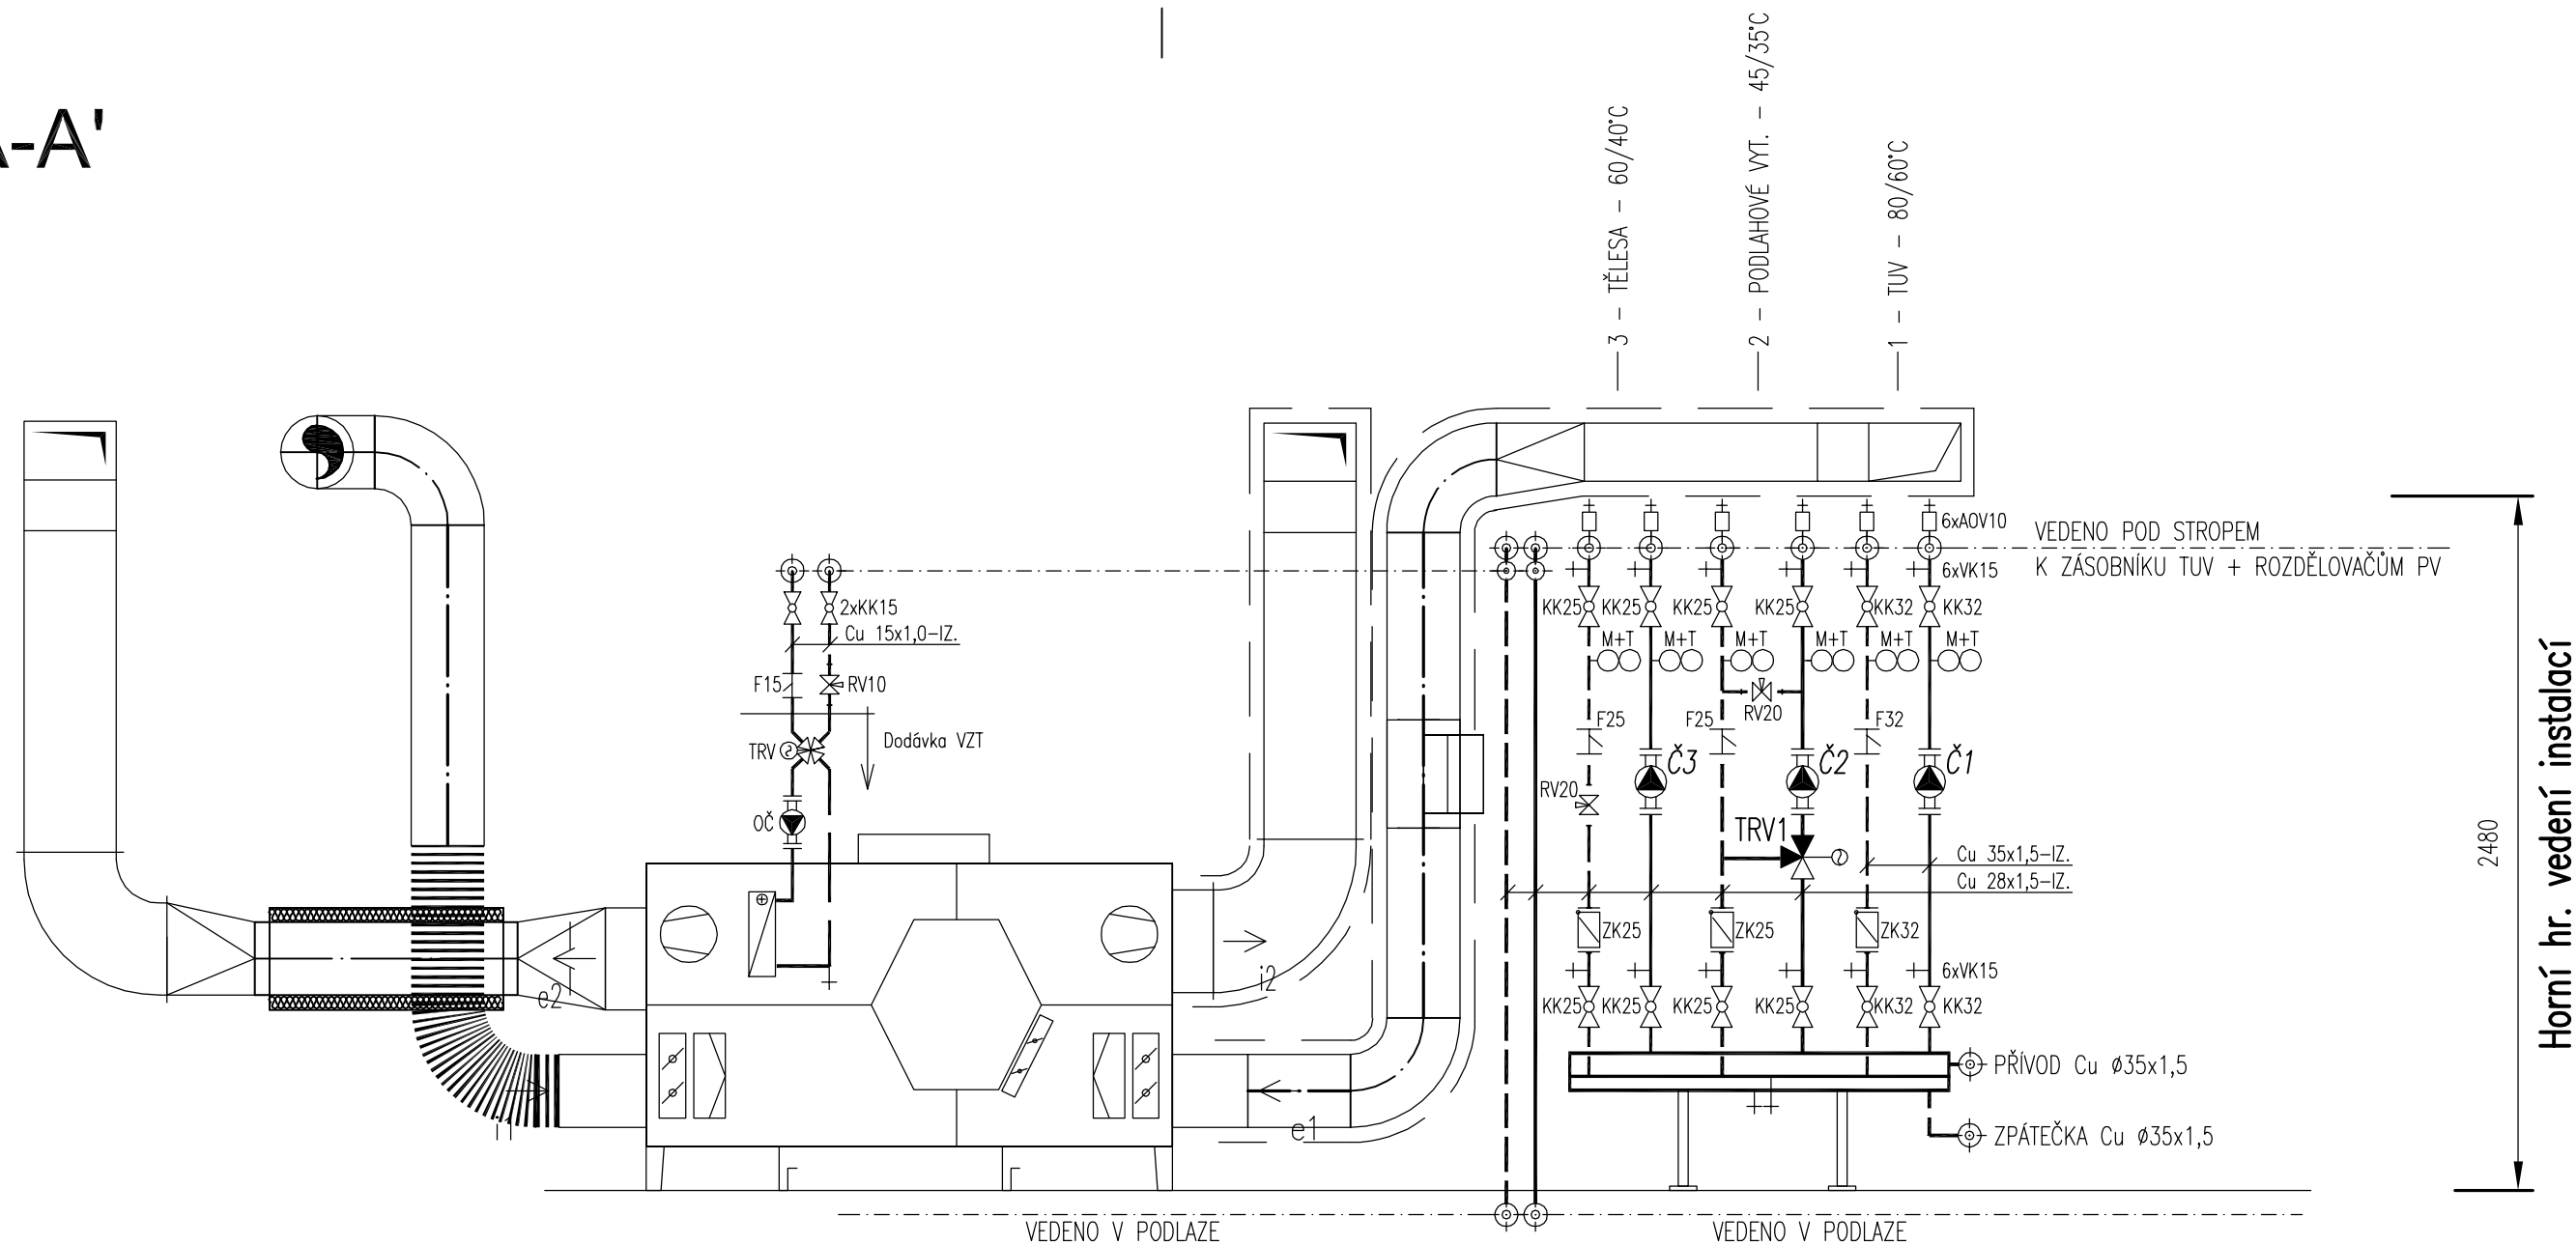

LEGENDA EL. ZAŘÍZENÍ R+S

TRV 1 – Trojcestný směšovací ventil DN 20/PN16 s elektropohonem, $K_{vs} = 4,0 \text{ m}^3/\text{h}$
(Např. 3–cestný ESBE VRG 131 s pohonem 3–BOD ARA 660...24 V – ARA 663, 230 V – ARA 661)

Č1 - teplovodní oběhové čerpadlo WIL0 Yonos PICO 25/1-6 - větev 1
($Q=2,0 \text{ m}^3/\text{hod}$, $h=2,7 \text{ m}$)

Č2 – teplovodní oběhové čerpadlo WILo Yonos PICO 25/1-6 – větev 1
($Q=0,9 \text{ m}^3/\text{hod}$, $h=4,2 \text{ m}$)

Č3 – teplovodní oběhové čerpadlo WILo Yonos PICO 25/1-6 – větev 1
($Q=1,1 \text{ m}^3/\text{hod}$, $h=3,6 \text{ m}$)

Ateliér : Sokolov, Křížová 121		Projektant : Martin Vokoun	Ateliér Ostrov : Staré náměstí 53, 363 01 Ostrov tel. 353 844 402, 353 616 070, fax. 353 633 280
AIP : Ing. Anton Jurica		Kreslil : HP Design Jet T610	Ateliér Sokolov : Křížová 121, 356 01 Sokolov tel. 352 624 093, 352 603 455, fax. 352 624 093
Ved. proj. : Miroslav Fischer		Kontroloval : Ing. Anton Jurica	
Investor : Město Boží Dar		Místo stavby : Klínovec	
Akce : Výstavba veřejného sociálního zařízení na p.p.č. 856/7 včetně přípojek na p.p.č. 5327/1 a 1538/3, k. ú. Jáchymov			Datum : 39/17
Charakter stavby : Novostavba			Zakázka č. : 2 A4
Stupeň PD : Projektová dokumentace pro DUR / DSP / DPS			Formát : 1:25
Objekt : 39/17-D.1. / VYT - Vytápění			Číslo paré :
Výkres : Řez - Osazení R+S a VZT jednotky			Číslo výkresu : 39/17-D.1. / VYT - 04