


1.01
Výkon: 700/700 m³/hod. příkon: max. 720W/230V
Dořev: max. 1,0 kW (50/40°C)
Předehřev: příkon: max. 3,0 kW/400V
Ovládání: MaR (týdenní program)

ROZVODY VEDENY DO PLÁNOVANÉ PŘÍSTAVBY
OBSLUŽNÉHO OBJEKTU

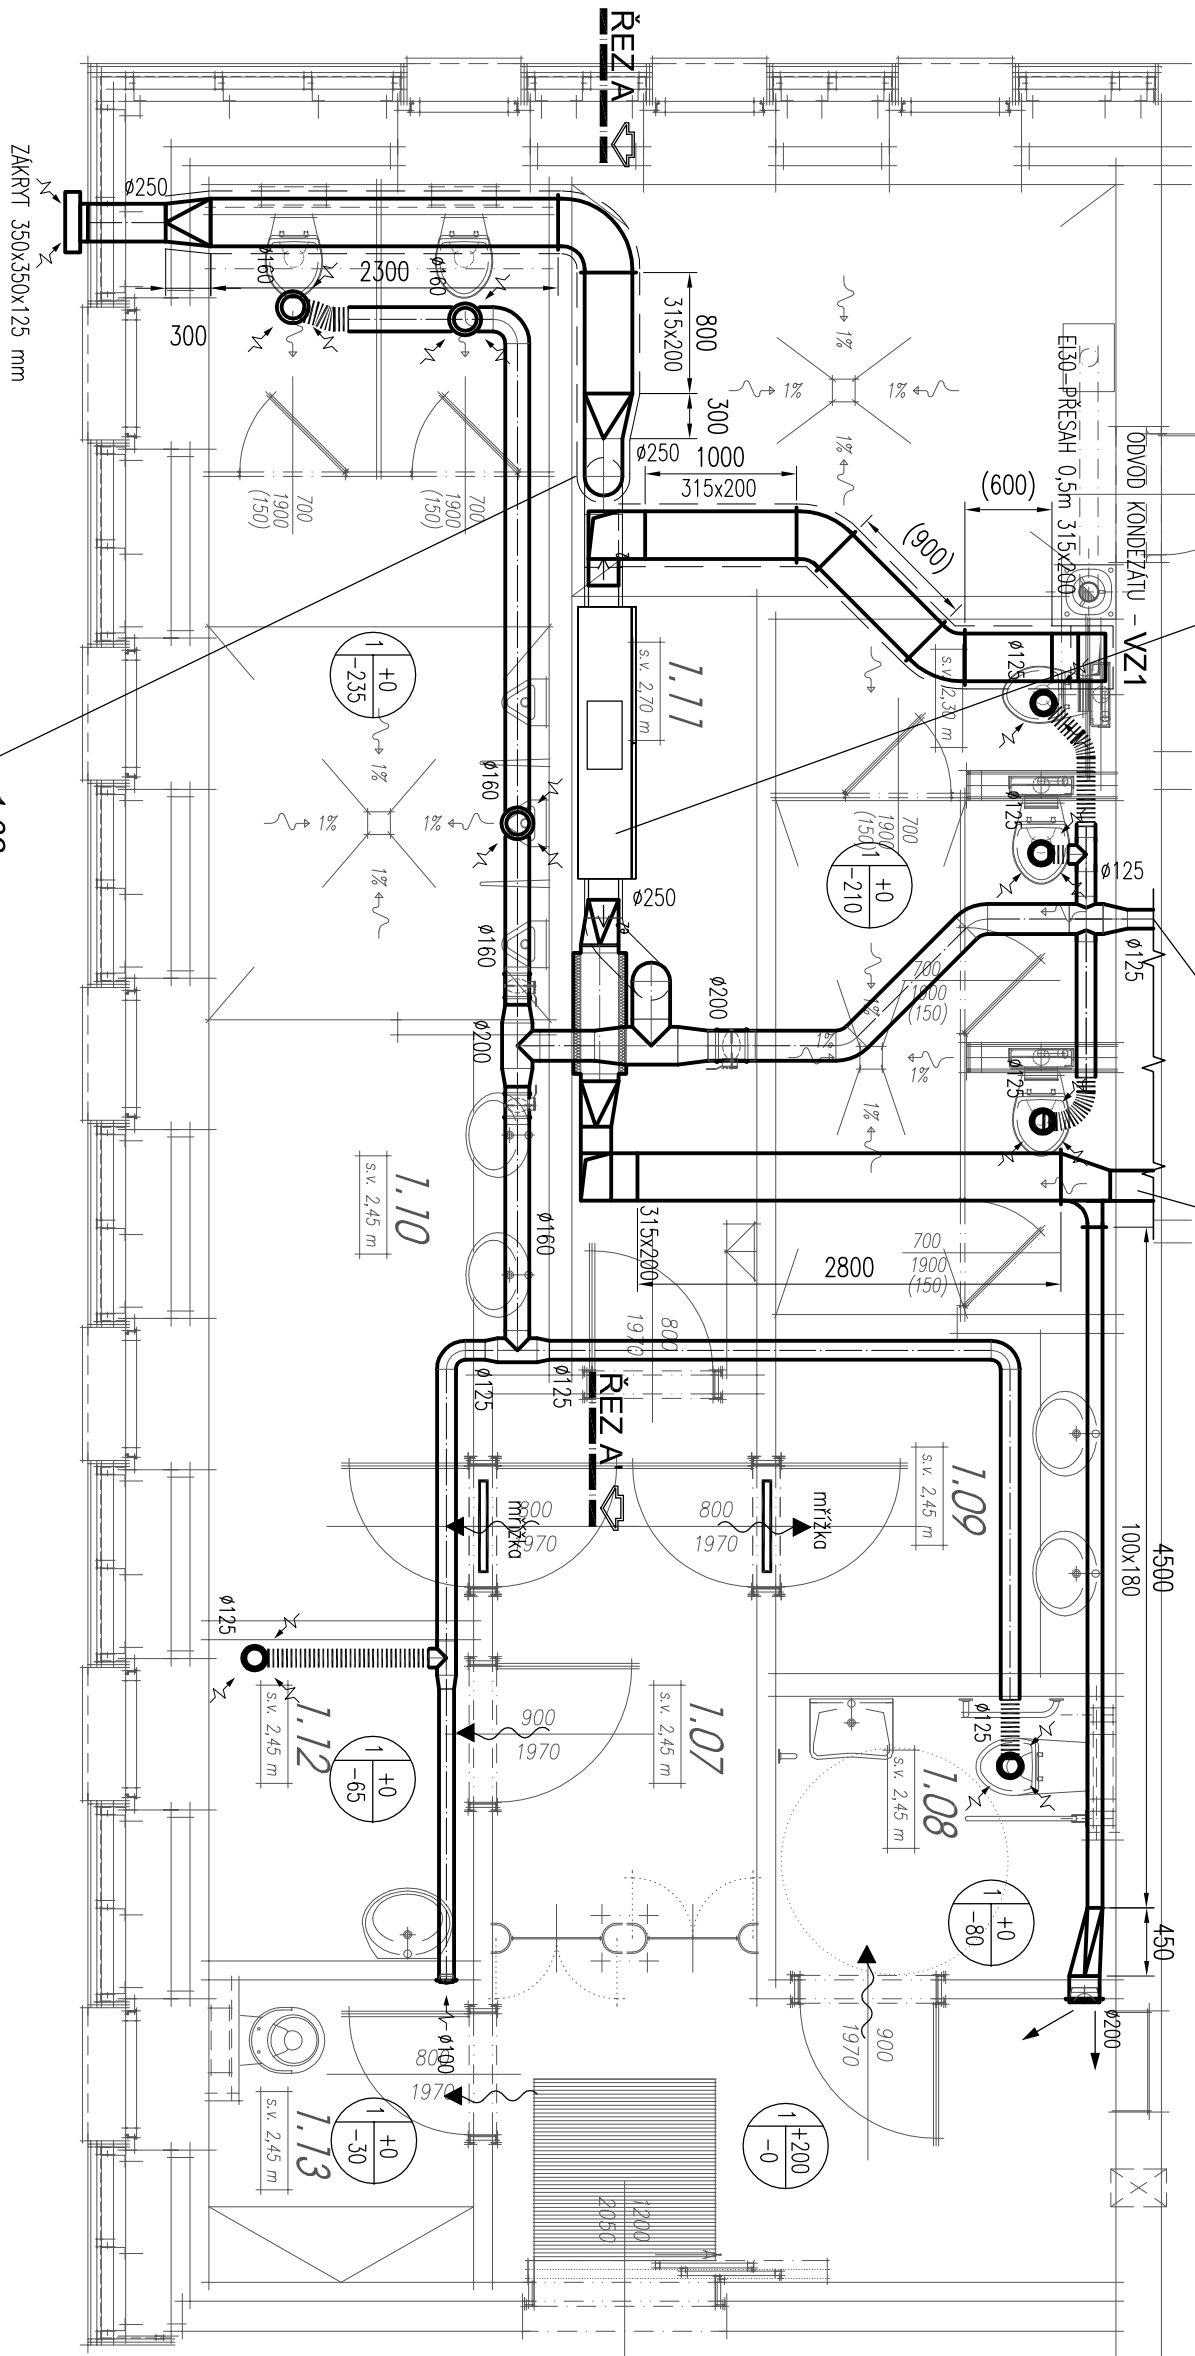

1.02
EL. PŘEDEHŘEV

POZNÁMKA :

VZDUCHOTECHNICKÉ POTRUBÍ JE NAVRŽENO JAKO NEHOŘLAVÉ (TŘ. REAKCE NA OHĚŇ A1).
V MÍSTĚ PROSTUPU POŽ. DĚLIČI STĚNOU NESMÍ BÝT NA POTRUBÍ DO VZDÁLENOSTI MIN. 500mm
OD LÍCE STĚNY VÝSTKA NEBO VENTILÁTOR. POTRUBÍ V TOMTO MÍSTĚ MUSÍ BÝT CELISTVÉ A Z NEHOŘLAVÝCH HMOT
PROSTUP BUDE VZDUCHOŤEŠNĚ ZEDNICKY ZAČIŠTĚN HMOTOU ALESPŮŇ VE STEJNÉM STUPNI HOŘLAVOSTI
JAKO JE POŽ. DĚLIČI KONSTRUKCE. MATERIÁL UCPÁKY MUSÍ MÍT SHODNOU POŽÁRNÍ ODOLNOST JAKO KONSTRUKCE,
KTEROU POTRUBÍ PROSTUPUJE.

výhledová přístavba
obslužného objektu

LEGENDA :

VZT POTRUBÍ – KRUHOVÉ SPIRO
OZNAČENÍ POŽÁRNÍ NEBO TĚPELNÉ IZOLACE
VZT POTRUBÍ – OHEBNÉ

MNOŽSTVÍ PŘÍVODNÍHO VZDUCHU
MNOŽSTVÍ ODVODNÍHO VZDUCHU
ODVOD VZDUCHU / PŘÍVOD VZDUCHU
PŘÍVOD VZDUCHU DO MÍSTNOSTI
(POD DVERMI / MRŽKOU)

výhledová
obslužného

Atelier :	Ostrov, Staré nám. 53	Projektant :	Ing. T. Ferenc
ZÁP. / POJ. :	Ing. T. Ferenc	Kreslil :	Ing. T. Ferenc
Vedl. proj. :	Miroslav Fischer	Kontroloval :	Ing. Anton Jurica
Investor :	Město Boží Dar	Místo stavby :	Klínovec
Akce :	Výstavba veř. soc. zařízení na p.č.st. 856/7 včetně přípojek na p.p.č.5327/1 a 1538/3, Klínovec	Charakter stavby :	Novostavba objektu
Suplení PD :	DUR / DSP / DPS	Formát :	3x A4
Objekt :	D.1./VZT - VZDUCHOTECHNIKA	Měřítko :	1:50
Výkres :	PŮDORYS 1.NP	Číslo výkresu :	39/17-D.1./VZT - 2

ARCHITEKTURA • PROJEKTY • STAVBY

Atelier Ostrov :
Staré náměstí 53, 363 01 Ostrov
tel. 353 844 402, 353 816 070, fax. 353 833 280
Křížová 121, 356 01 Sokolov
tel. 352 824 093, 352 803 455, fax. 352 824 093