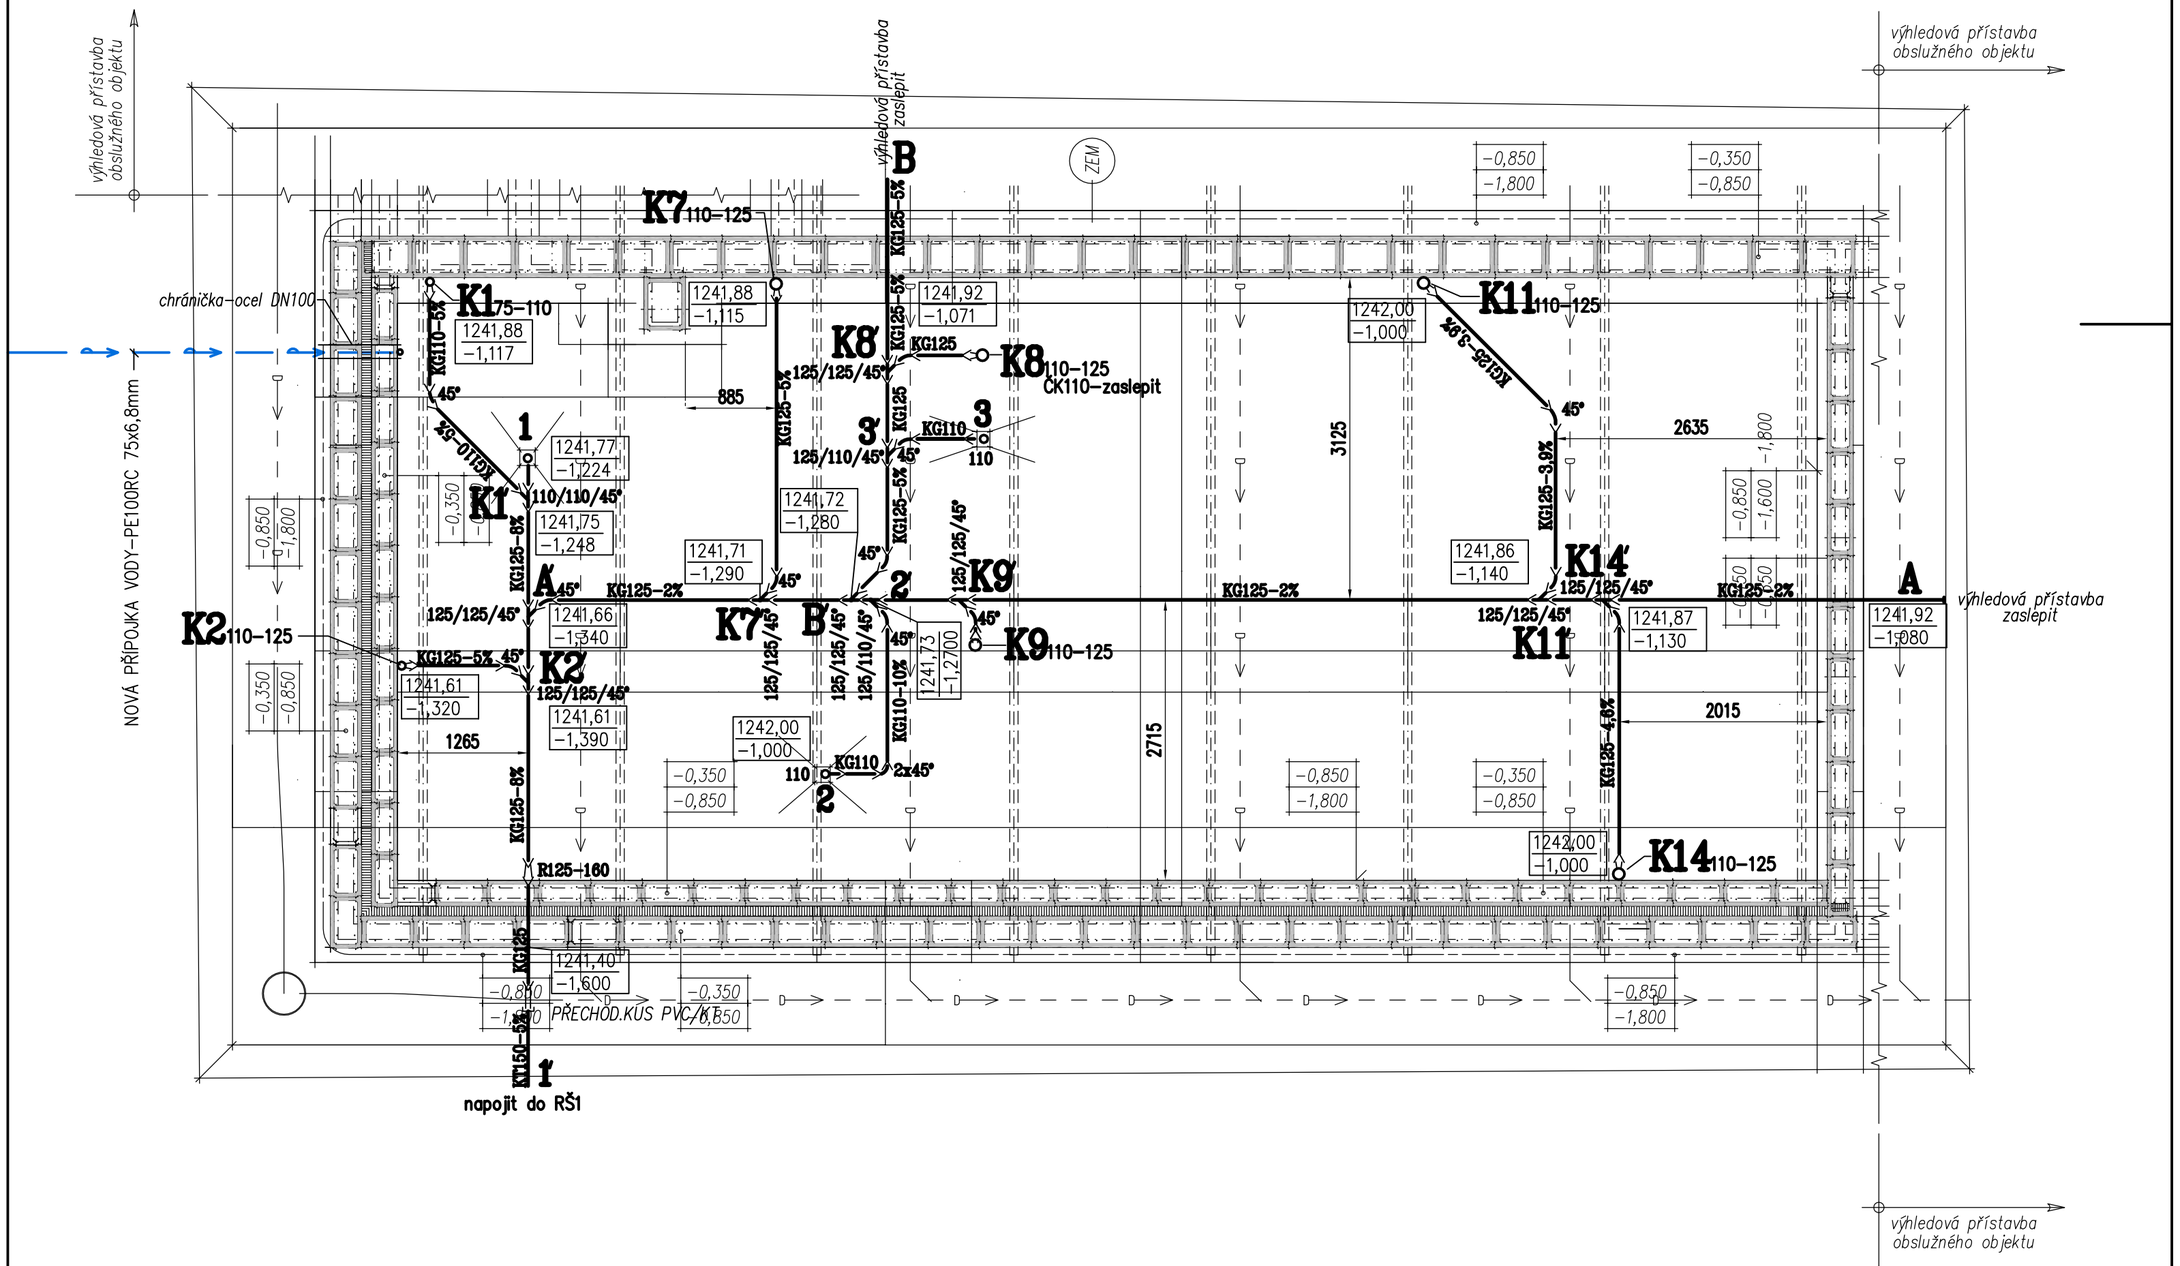

Legenda potrubí:

splašková kanalizace(gravitační)

drenážní potrubí-viz.stavební část

nová přípojka vody

±0,0 = 1243,00

JURICA a.s.
ARCHITEKTURA • PROJEKTY • STAVBY
362 62 Boží Dar 176 , IČ 263 84 795
Ateliér Ostrov : Staré náměstí 53 , 363 01 Ostrov
tel. 353 844 402, 353 616 070, fax. 353 633 280
Ateliér Sokolov : Křížová 121 , 356 01 Sokolov
tel. 352 624 093, 352 603 455, fax. 352 624 093

Ateliér	: Sokolov, Křížová 121	Projektant	: Jan Černík
AIP	: Ing. Anton Jurica	Kreslil	: HP Designjet T610
Ved. proj.	: Miroslav Fischer	Kontroloval	: Ing. Anton Jurica
Investor	: Město Boží Dar	Místo stavby	: Klínovec

Akce : Výstavba veřejného sociálního zařízení na p.č.st.856/7 včetně přípojek na p.p.č.5327/1 a 1538/3, k.ú. Jáchymov

Charakter stavby : Novostavba

Stupeň PD : Projektová dokumentace pro DUR/DSP/DPS

Datum :		Číslo paré :
Zakázka č. :	39/17	
Formát :	4xA4	
Měřítko :	1:50	

Objekt : D.1./ZTI-Zdravotní instalace

Výkres : Půdorys - základy

Číslo výkresu : 39/17-D.1./ZTI.03