



Podélný profil přípojkou splaškové kanalizace

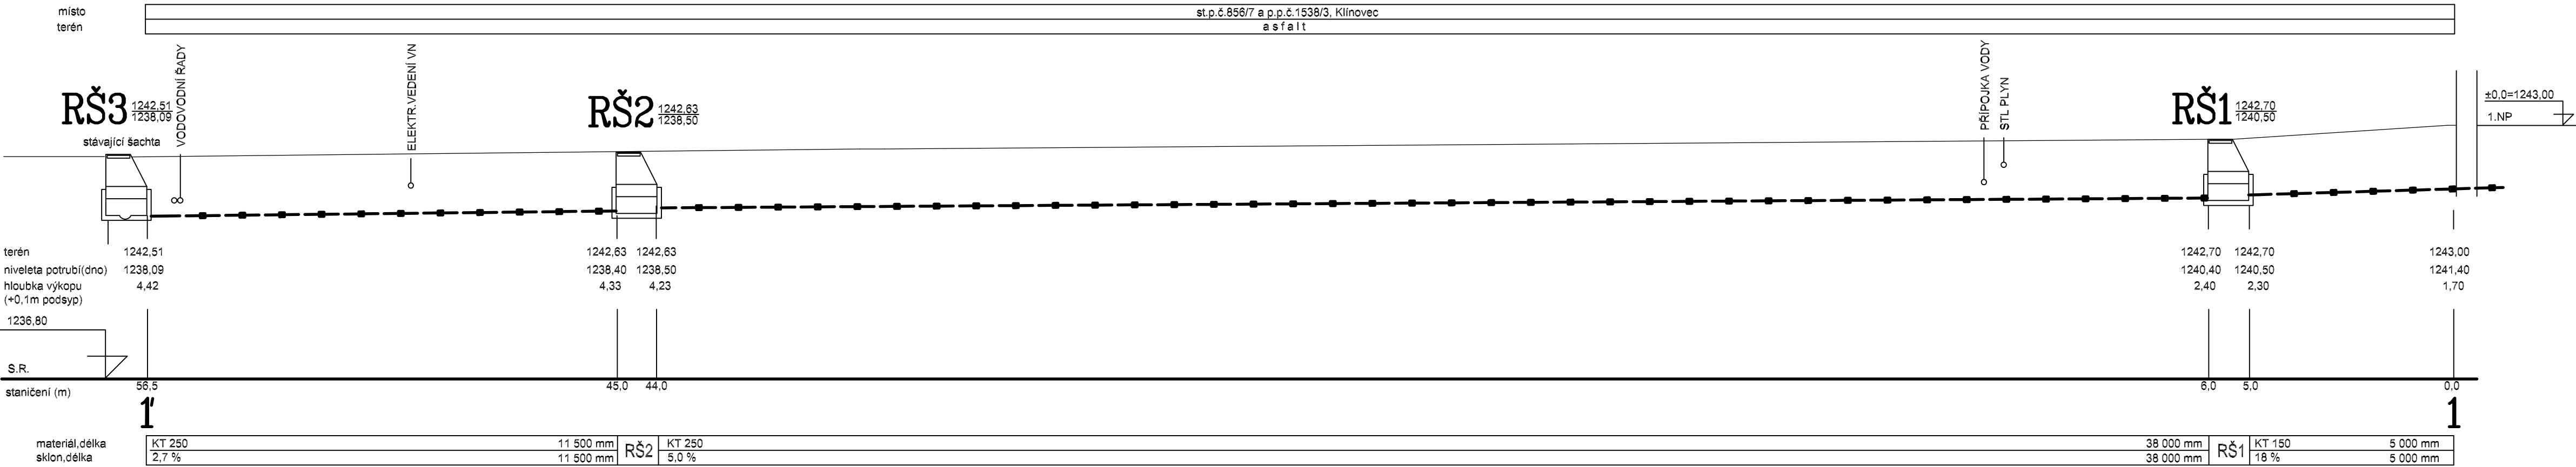

ULOŽENÍ POTRUBÍ PVC-KG nebo ULTRA RIB
PLATÍ PRO VŠECHNY OBJEKTY
a) V KOMUNIKACI

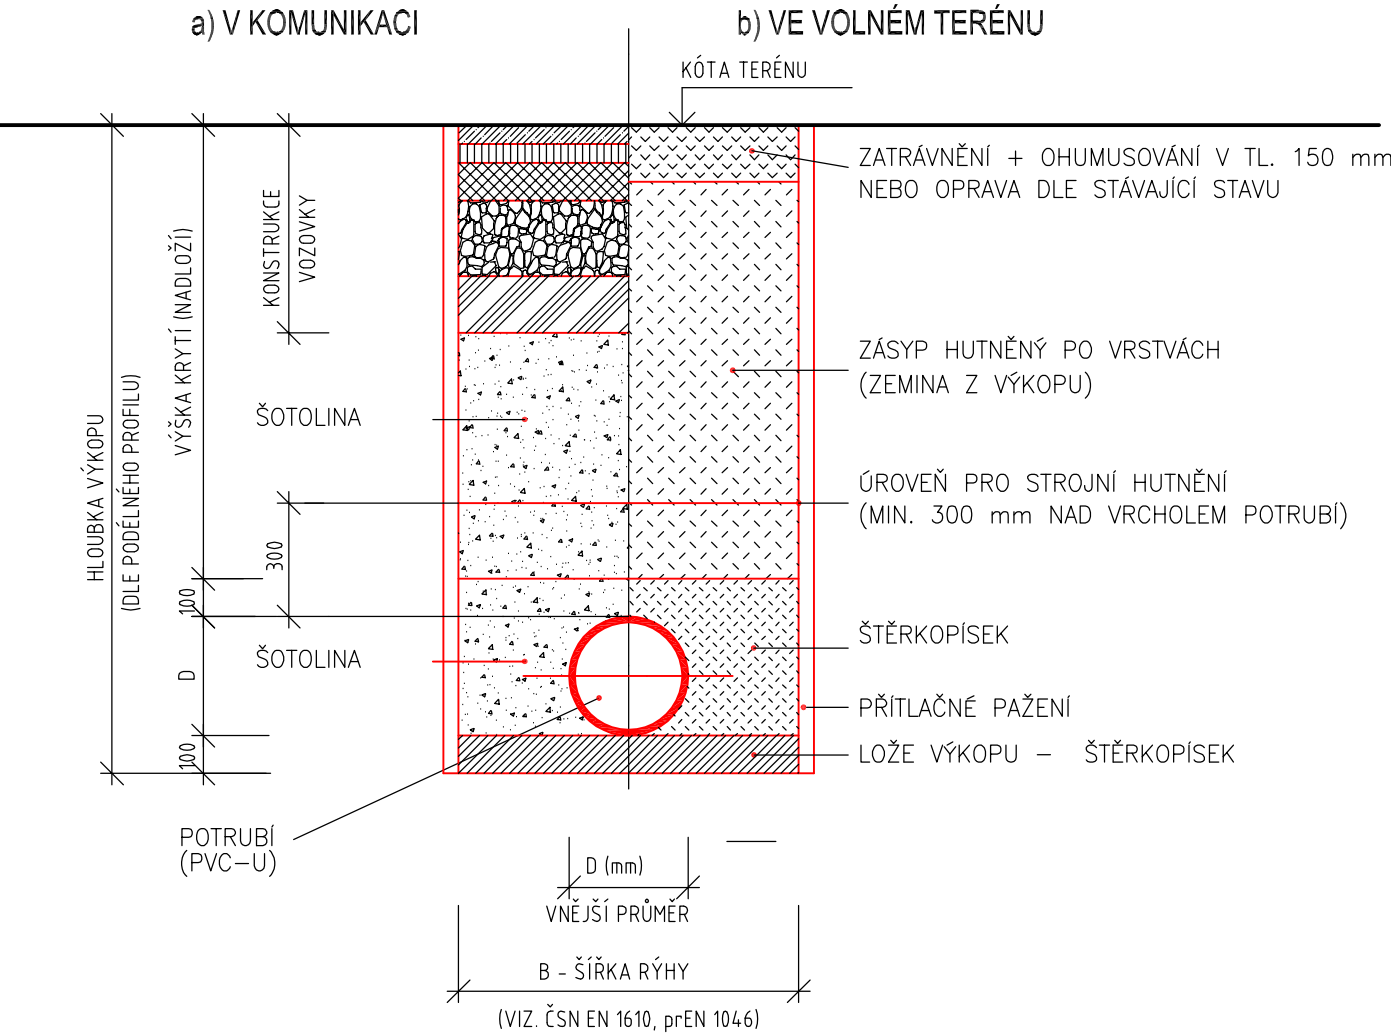

±0,000 = 1243,00

Ateliér	: Sokolov, Křížová 121	Projektant	: Jan Černík
AIP	: Ing. Anton Jurica	Kreslil	: HP Designjet T610
Ved. proj.	: Miroslav Fischer	Kontroloval	: Ing. Anton Jurica
Investor	: Město Boží Dar	Místo stavby	: Klínovec
Akce	: Výstavba veřejného sociálního zařízení na p.č.st.856/7 včetně přípojek na p.p.č.5327/1 a 1538/3, k.ú. Jáchymov		
Charakter stavby	: Novostavba		
Stupeň PD	: Projektová dokumentace pro DUR/DSP/DPS		
Objekt	: D.2./PK-Přípojka splaškové kanalizace		
Výkres	: Podélný profil přípojkou splaškové kanalizace		

Ateliér Ostrov : Staré náměstí 53 , 363 01 Ostrov tel. 353 844 402, 353 816 070, fax. 353 633 280		
Ateliér Sokolov : Křížová 121 , 356 01 Sokolov tel. 352 624 093, 352 603 455, fax. 352 624 093		
Datum	:	Číslo paré
Zakázka č.	:	39/17
Formát	:	3xA4
Měřítko	:	1:100
Číslo výkresu	:	39/17-D.2./PK.03