


STL. PŘÍPOJKA – objekt na p.p.č. 856/7

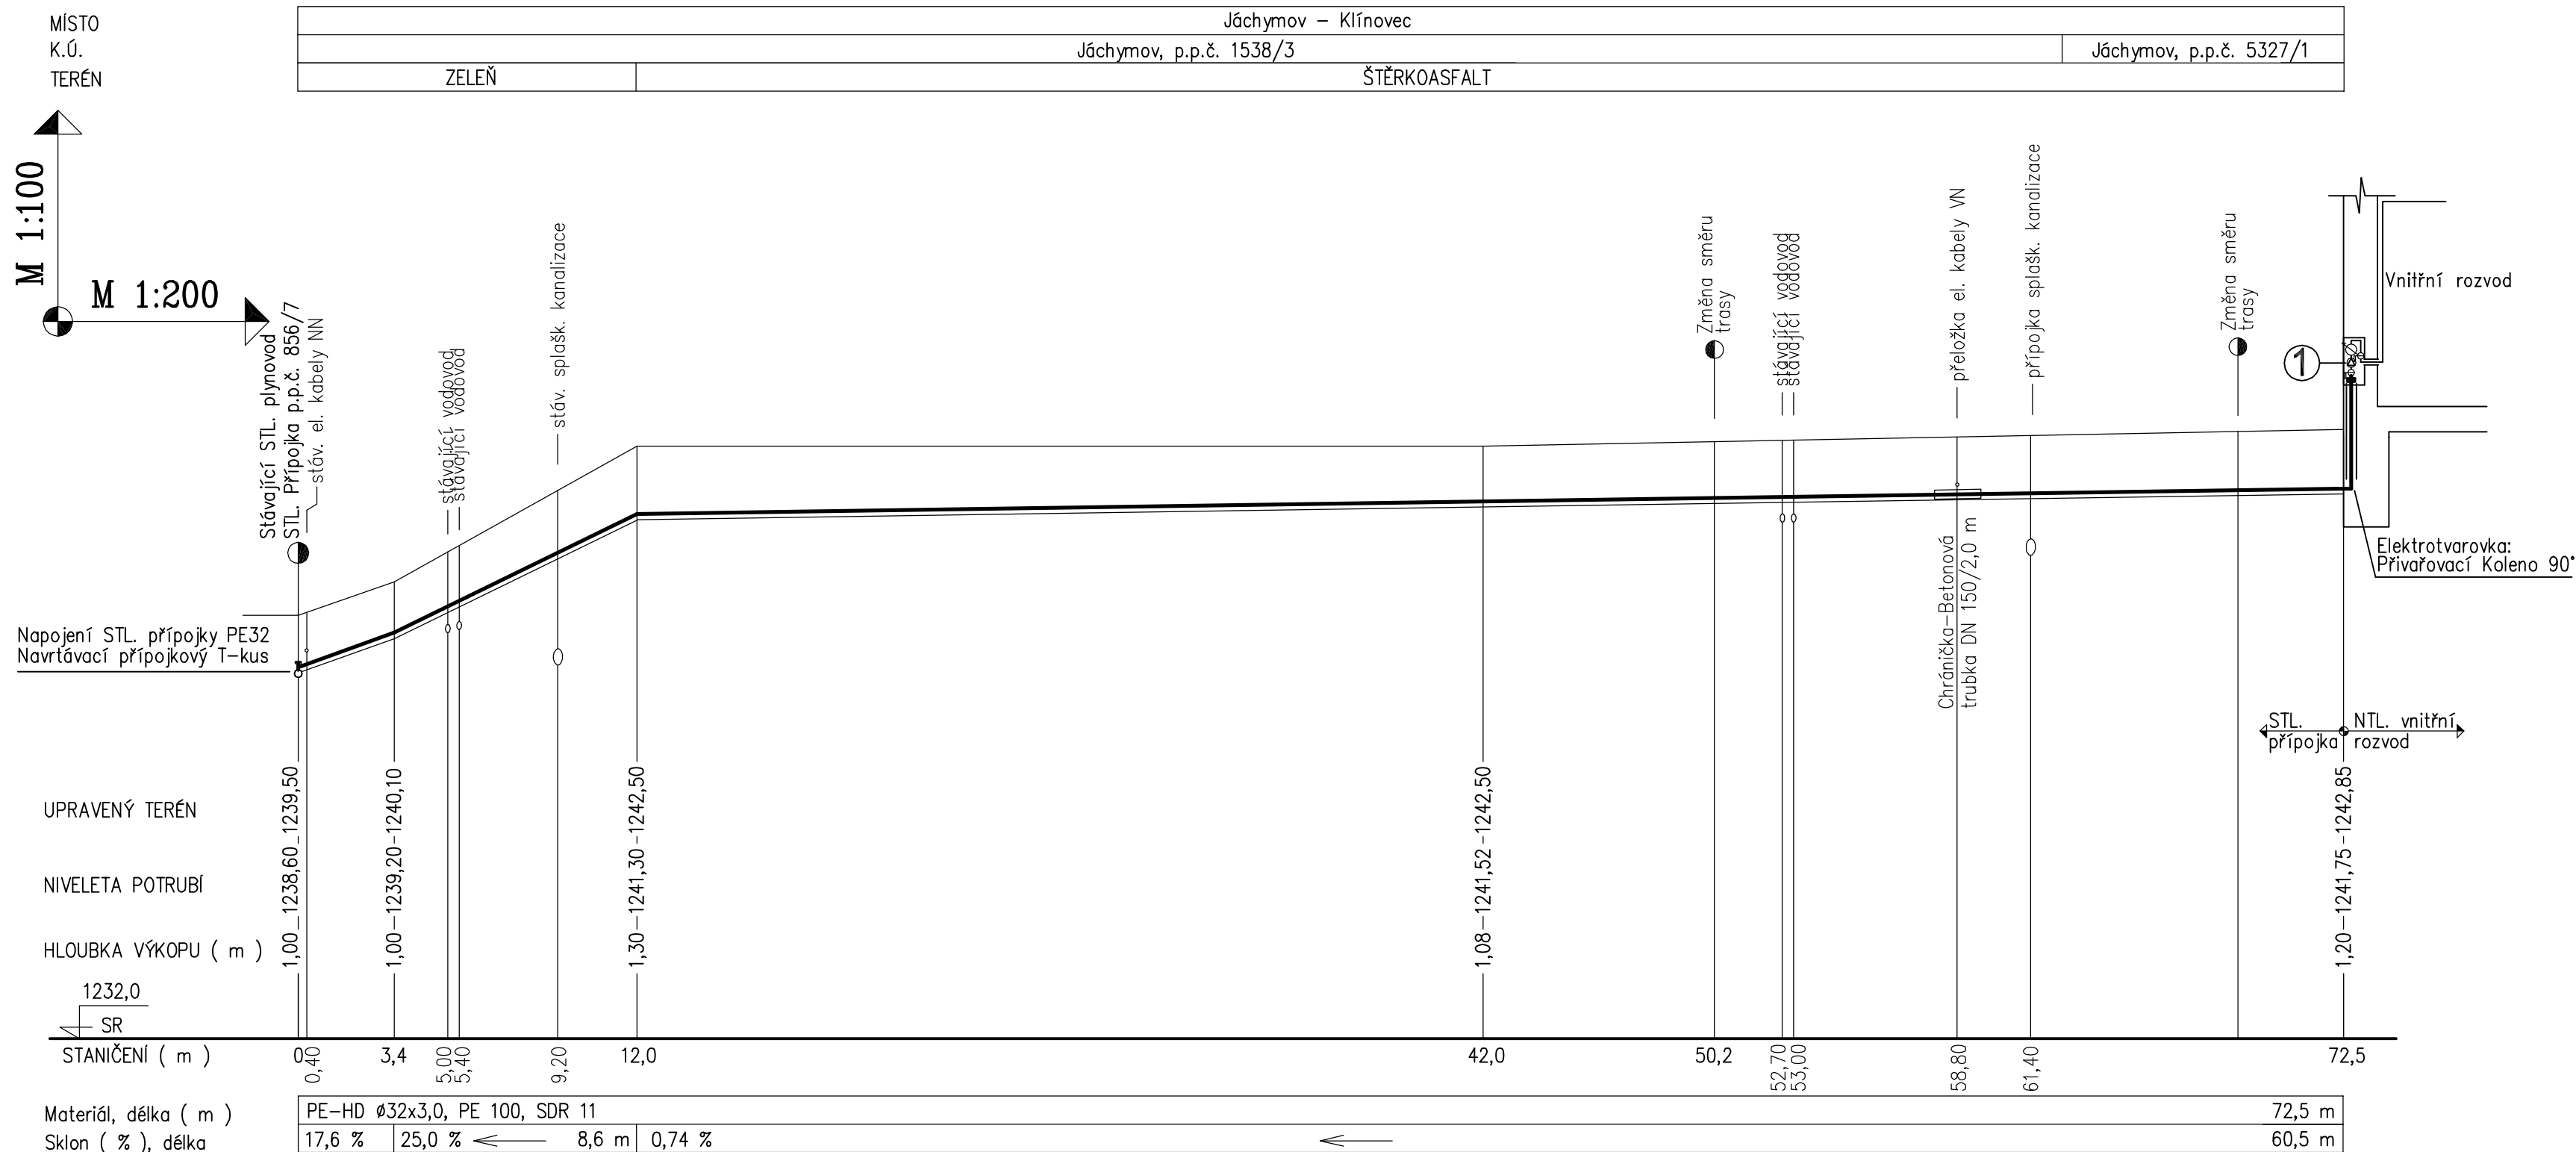

UPOZORNĚNÍ :

- Podzemní vedení jsou zakreslena informativně podle mapových podkladů a vyjádření správců. Před zahájením výkopových prací pro plynovod musí investor objednat vytýčení všech vedení na místě. Pracovníci stavby budou prokazatelně, zápisem ve stavebním deníku, seznámeni s uložením podzemních vedení a se způsobem výkopových prací, zejména v blízkosti kabelů.
- KŘÍŽENÍ A SOUBĚHY JE NUTNÉ PROVÉST V SOULADU S ČSN 73 6005.
- SKLONY A HLOUBKY ULOŽENÍ POTRUBÍ UPRAVIT PODLE SKUTEČNÝCH HLOUBEK ULOŽENÍ STÁVAJÍCÍCH SÍTÍ.
- Plynovodní přípojka bude ukončena hlavním uzávěrem plynu umístěným v uzav. nice na vnějším líci obvodového zdíva domu.
- K vrchní straně potrubí bude upevněn signalizační vodič CYY min. 2,5 mm². Kabel bude vyveden po přípojce u hlavního uzávěru plynu v pilířku
- STL, regulátor, plynoměr a uzávěr za plynoměrem jsou součástí domovní instalace opz

Legenda

- ① HUP-Spojka ISIFLO-Kulový uzavírací kohout DN 25 s integrovaným přechodovým spojem,
RTP-MESURA B6, plynoměr BK G4 + KK25 a vyvedení signalizačního vodiče ČYY 4 mm² (min.30cm)
v uzamykatelné nítě min. 530x570x250 mm. Dvířka s větracími otvory a označením
"HUP - Plynoměr, zákaz manipulace s otevřeným ohněm"

