


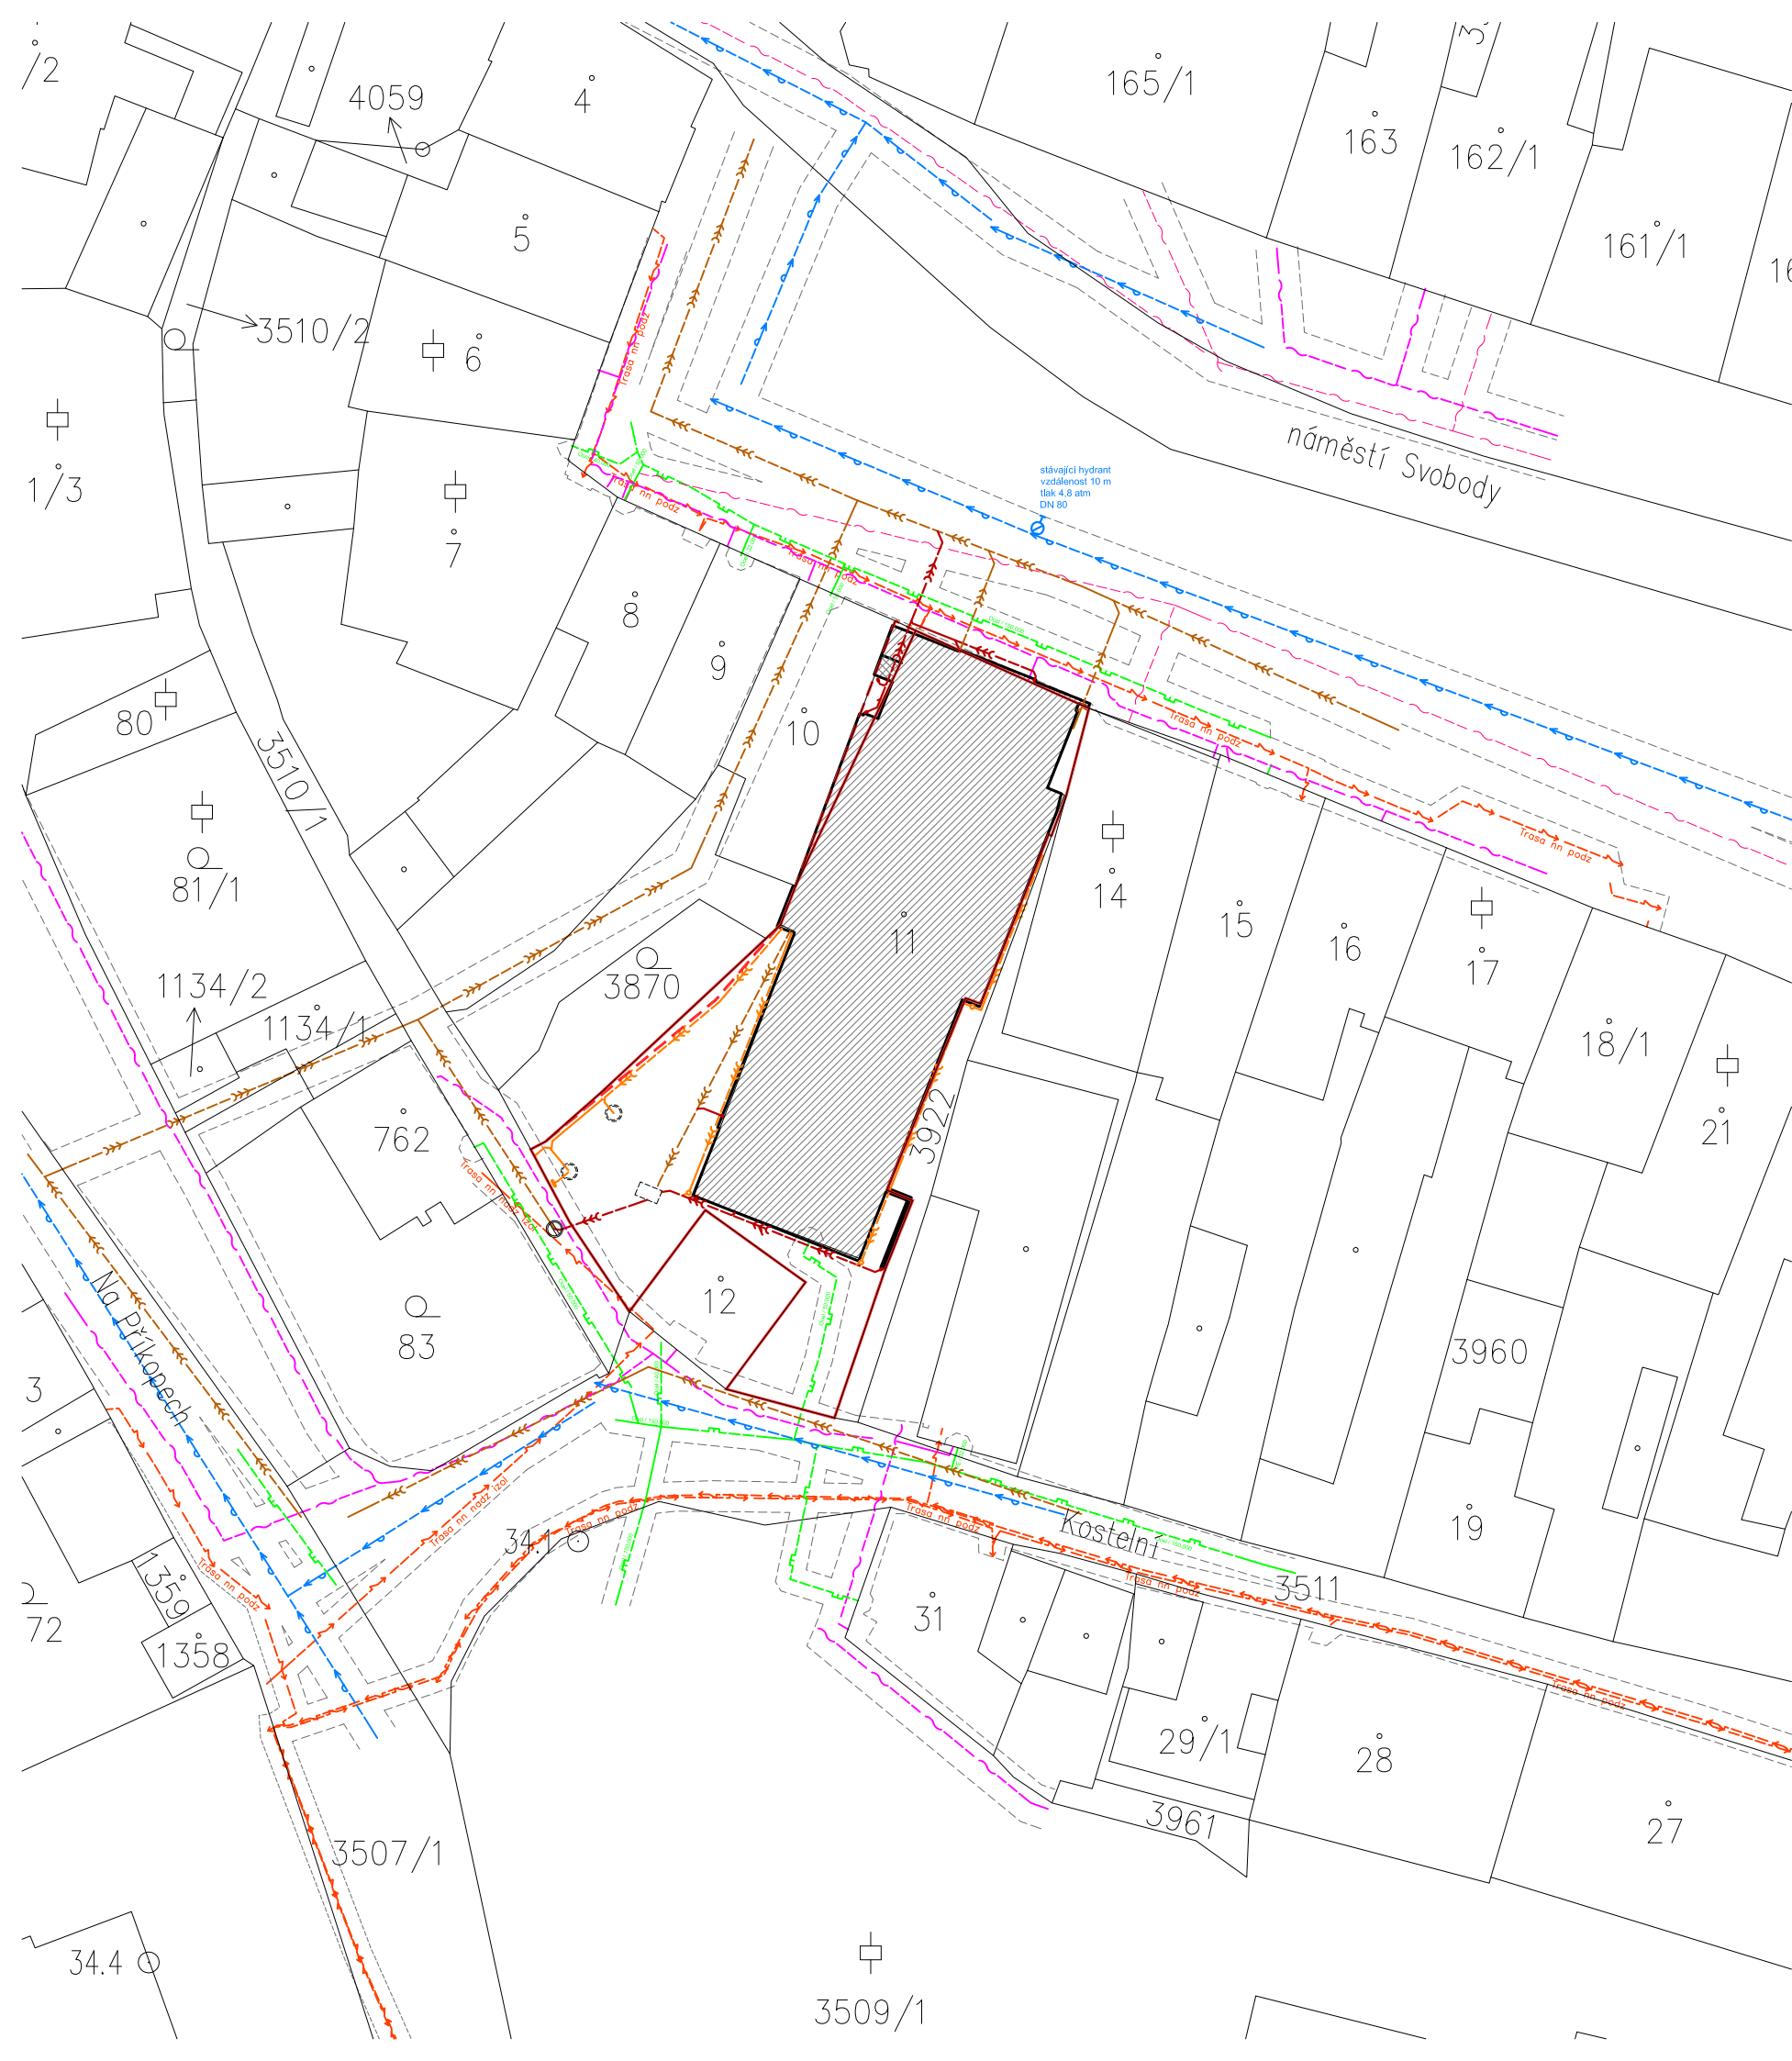

LEGENDA:

- hranice řešeného území
- hranice řešeného území po majetkoprávním vyrovnání
- budova kina
- navrhované přístavby
- kresba katastru nemovitostí

STÁVAJÍCÍ TECHNICKÁ INFRASTRUKTURA:

- kabely sdělovací O2, vč. ochranného pásma
- jednotná kanalizace VODOSERVIS PLANÁ
- vodovod VODOSERVIS PLANÁ
- plynovod RWE, vč. ochranného pásma
- trasa NN ČEZ, vč. ochranného pásma
- ochranné pásmo
- požární hydrant

NAVRHOVANÁ TECHNICKÁ INFRASTRUKTURA:

- navrhovaná napojení do jednotné kanalizace
- navrhovaný průběh drenáží

Výškový systém Bpv.
±0,000=510,92 m.n.m.
výška střešní roviny se nemění

Atelier Art 99 s.r.o. IČ: 27189759 www.inblok.cz www.xtopix.cz	Autor Ing. arch. Barbora Buryšková buryiskova@xtopix.cz, +420.777.063.598 Ing. arch. Pavel Buryška buryiska@xtopix.cz, +420.777.243.641 Ing. arch. Šimona Ledvínková simona.ledvinkova@inblok.cz, +420.777.220.921	Investor MĚSTO PLANÁ U MARIÁNSKÝCH LÁZNÍ náměstí Svobody 1, 348 15 zastoupená: Mgr. Martina Němečková		Paré	
	Zodpovědný projektant Ing. arch. Šimona Ledvínková, ČKA 03 854	Místo stavby kat. úř. Planá u M.L., parc. č. st. 11			
	Název projektu PŘESTAVBA KINA NA VÍCEFUNKČNÍ KULTURNÍ ZAŘÍZENÍ				
Část dokumentace SITUAČNÍ VÝKRESY		Vypracoval Ing. arch. Barbora Buryšková		Formát A3	Datum I/2016
Název výkresu SITUAČNÍ VÝKRES ŠIRŠÍCH VZTAHŮ		Měřítko 1:500	Účel DPS	Část C	Výkres 01