


EVAKUAČNÍ PLÁN

02

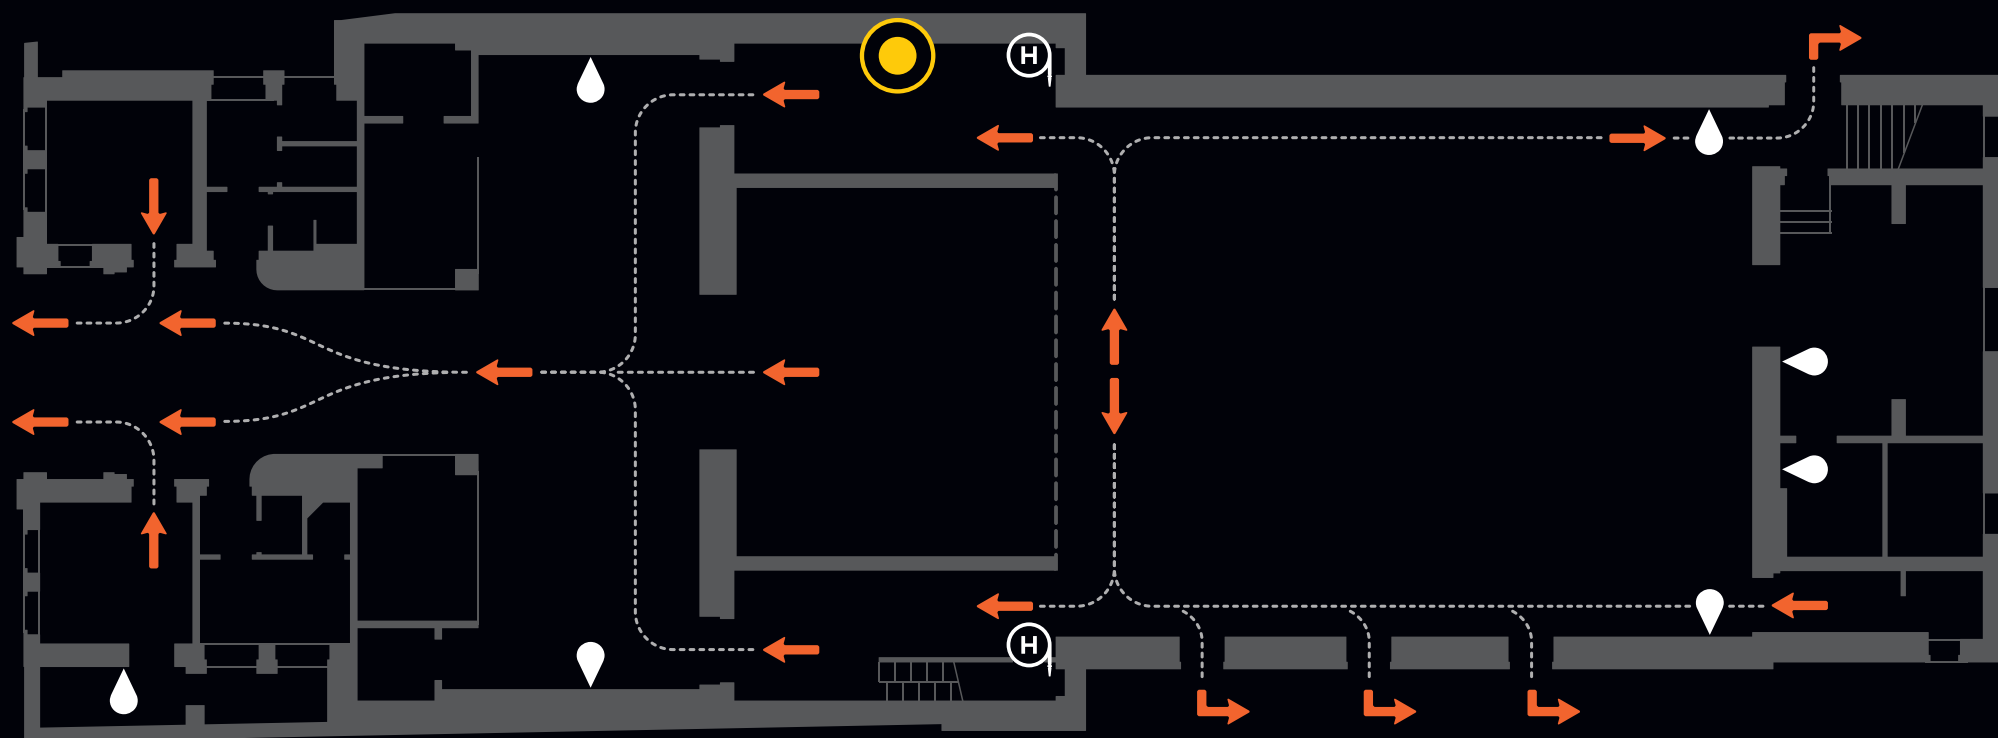

● Pozice evakuačního plánu

● Hasící přístroj

Ⓜ Hydrant

---→ Únikový východ