


KINO PLANÁ

SOUBOR PIKTOGRAMŮ ORIENTAČNÍHO SYSTÉMU
SOUBOR TEXTŮ ORIENTAČNÍHO SYSTÉMU
LOGO
NÁVRH EVAKUAČNÍHO PLÁNU
UKÁZKA ROZMÍSTĚNÍ PRVKŮ ORIENTAČNÍHO SYSTÉMU

STAV KE DNI 18. 10. 2015

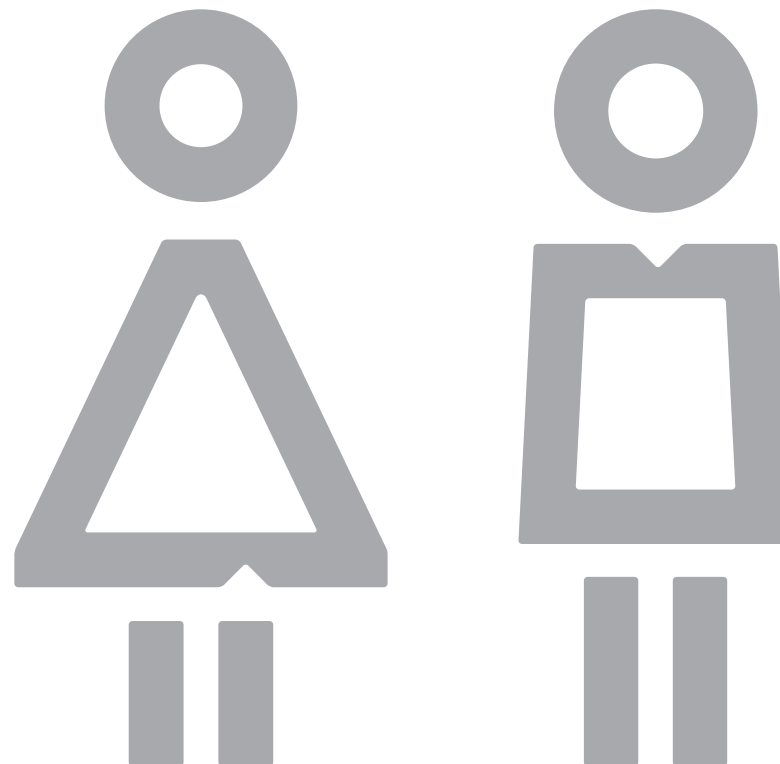

VYPRACOVAL: MGA. JAKUB WDOWKA



SÍDLEM: REVOLUČNÍ 808, 739 61 TŘINEC 1
IČ: 70022518, DIČ: CZ7811015025
T: 776268549, E: JAKUB@ARTBUREAU.CZ

KONTAKTNÍ ADRESA: ARTBUREAU (ATELIER 412)
BUBENSKÁ 1, 170 00 PRAHA 7




STAV KE DNI 18. 10. 2015

K I N O

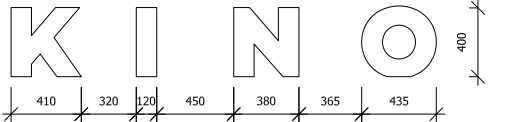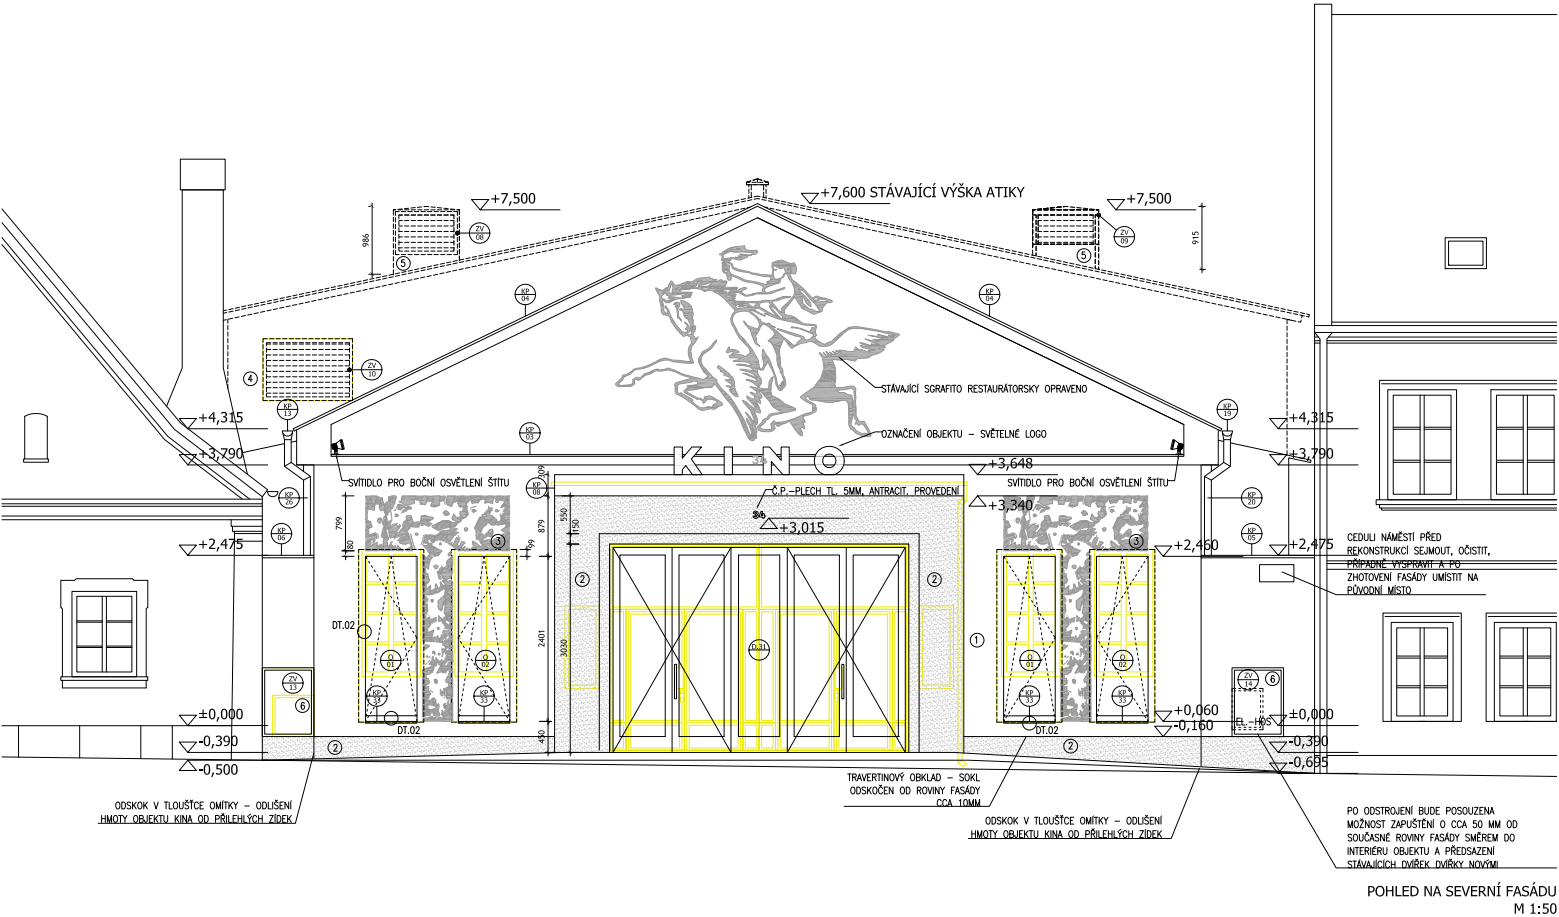

DETAIL SVĚTELNÉHO LOGA
M 1:20

LEGENDA

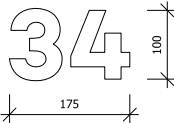

DETAIL GRAFICKÉHO ZPRACOVÁNÍ ČÍSLA POPISNÉHO
M 1:5
VÍCE VIZ. ČÁST PROJEKTU D.1.1.C - GRAFIKA OBJEKTU

BOURANÉ KONSTRUKCE -
LEHKÉ KCE / ZDĚNÉ KCE

POZN:
KRYCÍ MŘÍŽKY A DVÍŘKA PRO PŘÍPOJNÉ BODY (HUP, EL) BUDOU PŘEVEDENY V BARVĚ FASÁDY


LEGENDA:

- 1 JEMNĚ ŠKRBANÁ OMÍTKA MINERÁLNÍ, STŘEDNĚZRNÁ, REF. BARVA RAL 9010 (PŘEDMĚT SCHVÁLENÍ)
- 2 TRAVERTINOVÝ OKLAD, CELKEM 20,7 M², ODSTĚN PŘÍBLÍŽIT ODSTĚNU OMÍTKY - HOLUBÍ BÍLÁ (PŘEDMĚT SCHVÁLENÍ)
- 3 RELIÉFNÍ SGRAFFITO, SPODNÍ VRSTVA PROBARVENÁ, REF. BARVA RAL 9002 (PŘEDMĚT SCHVÁLENÍ)
VÍCE VIZ ČÁST PROJEKTU D.1.1.D - VÝTVARNÉ ZPRACOVÁNÍ FASÁDY
- 4 MŘÍŽKA 1300X900 V BARVĚ FASÁDY, OSAZENÍ V LICI ZDI, VNĚJŠÍ RÁM PŘETAŽEN OMÍTKOU
- 5 VYÚSTĚNÍ VZT NAD STŘECHU
- SKRYTO JAKO PLECH, KOMÍNKY SE ŽALUZIEMI
- UMÍSTĚNÍ VYÚSTKŮ BUDE TAKOVÉ, ABY BYLY Z PERSPEKTIVY NÁMĚSTÍ NEVIDITELNÉ
- BARVIVÝ ODSTĚN TOTOŽNÝ JAKO ODSTĚN STŘEŠNÍ KRYTINY
- 6 ŽALUZIOVÁNÍ PLECH, DVÍŘKA V BARVĚ FASÁDY

Aut. 99 s.c.s. IČ: 27189759 www.hrbk.cz www.stobk.cz	Arch. Ing. arch. Barbora Hrbková Miroslav Hrbek Ing. arch. Pavel Bureš Ing. arch. Štěpán Lachmík Ing. arch. Barbora Lachmíková Ing. arch. Barbora Lachmíková, ČKA 03 954	Invest. MĚSTO PLANÁ U HARŠANSKÝCH LÁZNÍ návrhová úprava: L. Hrbek odborný posudek: Ing. Martina Němečková Miroslav Hrbek Ing. arch. Barbora Lachmíková, ČKA 03 954	Vizitka Miroslav Hrbek Ing. arch. Barbora Lachmíková, ČKA 03 954
Název objektu: PŘESTAVBA KINA NA VÍCEFUNKČNÍ KULTURNÍ ZAŘÍZENÍ			
Datum dokumentace: ARCHITEKTONICKO - STAVEBNÍ ŘEŠENÍ		Vypracoval: Ing. arch. Barbora Hrbková	Formát: 3x4
Název výkresu: SEVERNÍ POHLED DO NÁMĚSTÍ		Měřítko: 1:50, 1:20, 1:5	Velikost: D.1.1.18

34

STAV KE DNI 18. 10. 2015

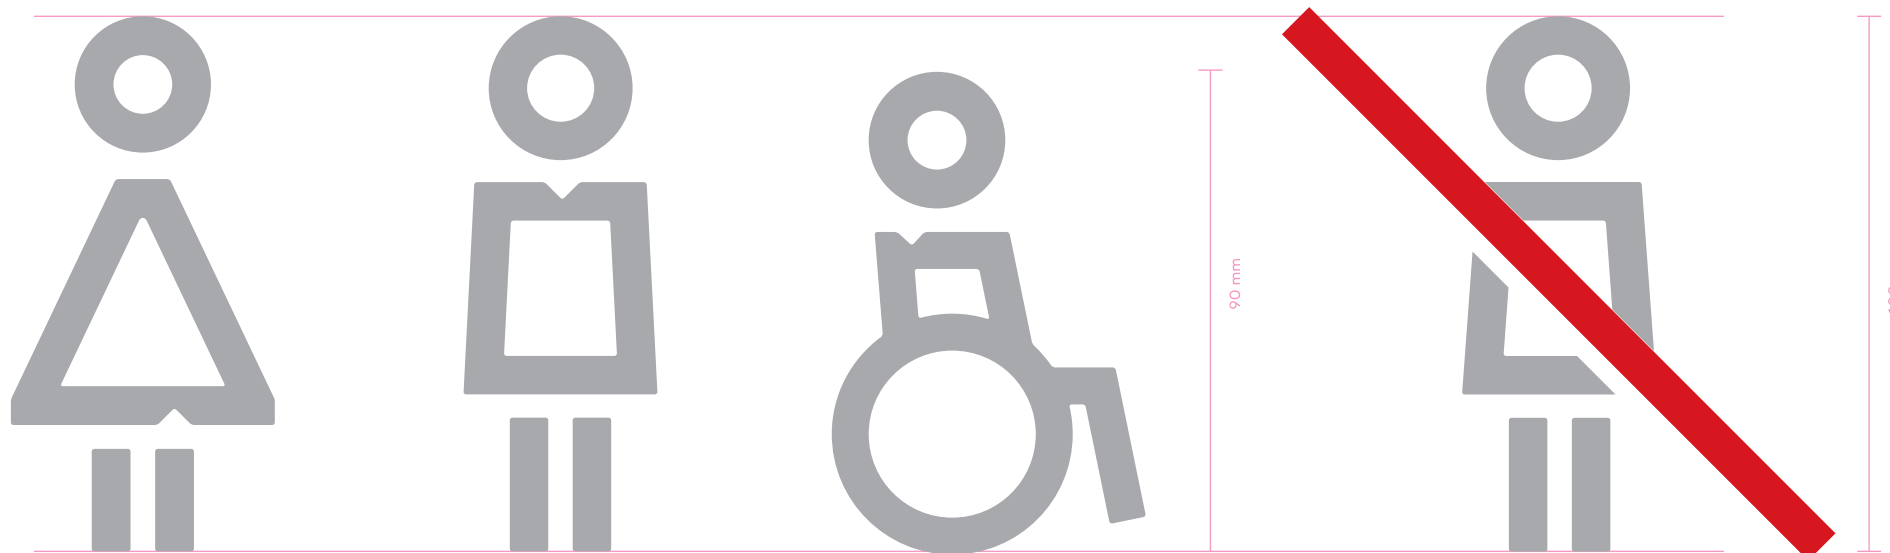


P 01
WC ŽENY

P 02
WC MUŽI

P 03
WC INVALIDÉ

P 04
ZÁKAZ VSTUPU

STAV KE DNI 18. 10. 2015

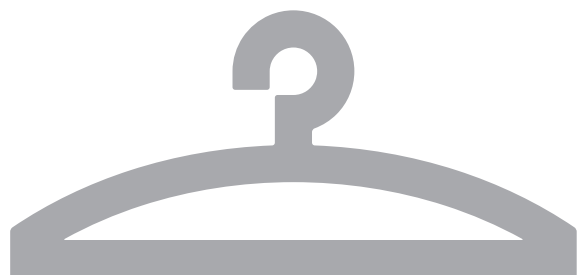

P 05
ŠATNA




SCHODY

P 07
POZOR SCHOD

100 mm

STAV KE DNI 18. 10. 2015

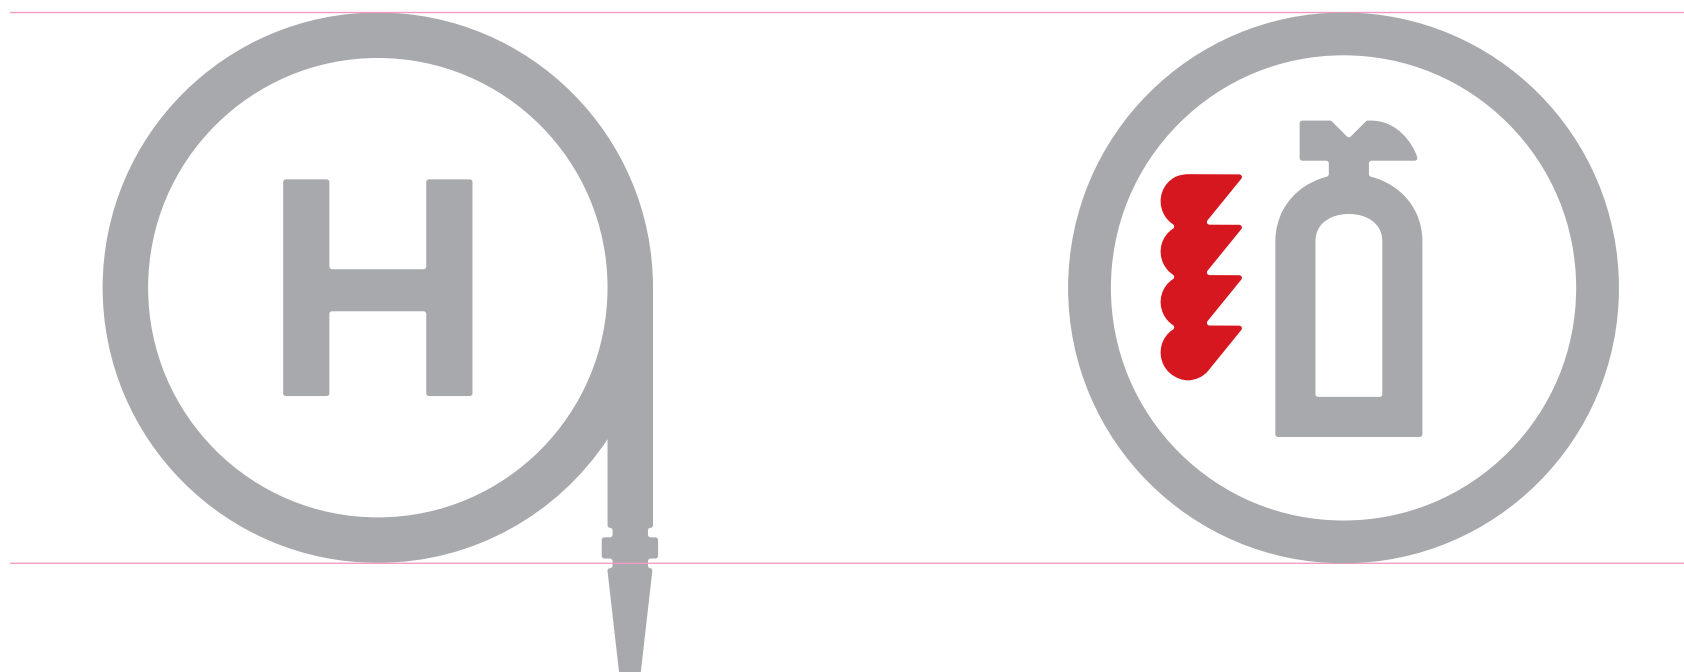

P 06
HYDRANT

P 08
HASÍCÍ PŘÍSTROJ

WC ŽENY

T 01

WC ŽENY

WC MUŽI

T 02

WC MUŽI

WC

T 03

WC INVALIDÉ

ŠATNA 1

T 05.1

ŠATNA 1

ŠATNA 2

T 05.2

ŠATNA 2

◀ ŠATNA

T 05.3

SMĚR ŠATNA

HYDRANT

T 06

HYDRANT

POKLADNA

T 07

POKLADNA

BAR >

T 08

SMĚR BAR

SALÓNEK

T 09

SALÓNEK

VZT

T 10

VZDUCHOTECHNIKA

TECHNICKÁ LÁVKA

T 11

TECHNICKÁ
LÁVKA

MALÝ
SÁL

T 12.1

MALÝ SÁL

MALÝ
SÁL

T 12.2

MALÝ SÁL

VELKÝ
SÁL

T 13.1

VELKÝ SÁL

VELKÝ
SÁL

T 13.2

VELKÝ SÁL

HASÍCÍ PŘÍSTROJ


T 14

HASÍCÍ
PŘÍSTROJ


HASÍCÍ PŘÍSTROJ

T 14


HASÍCÍ
PŘÍSTROJ

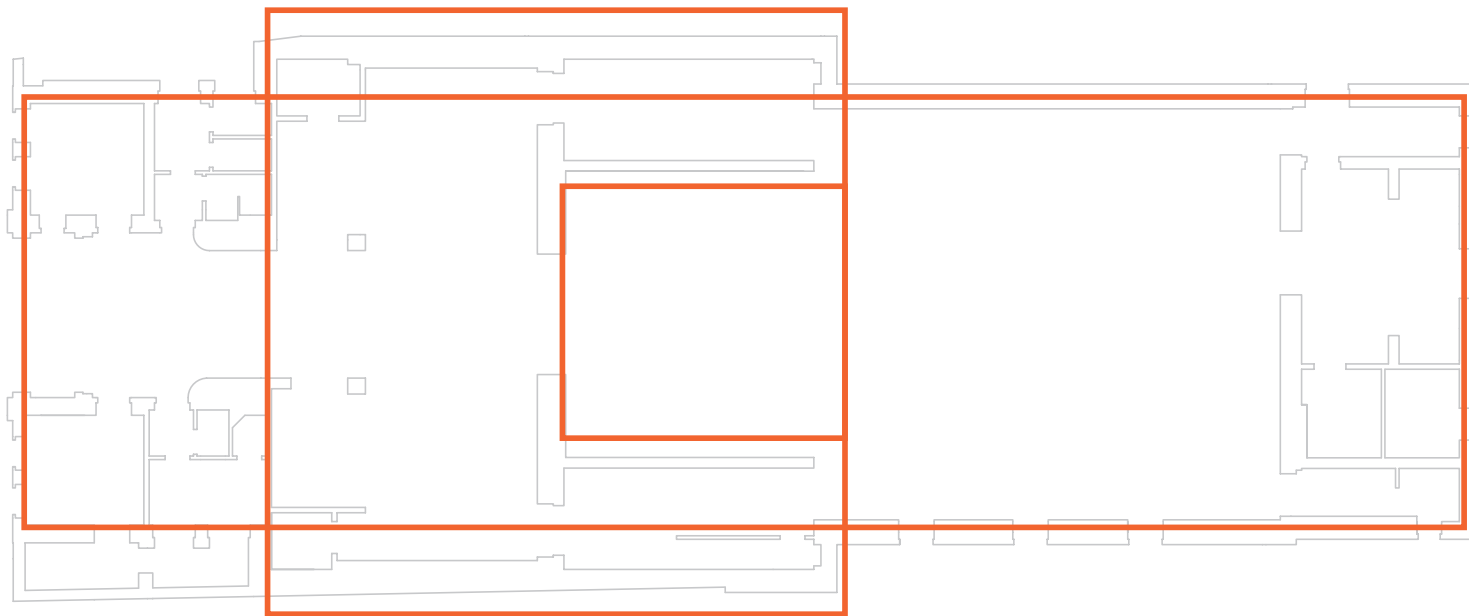

LOGO VYCHÁZÍ Z PŮDORYSU BUDOVY

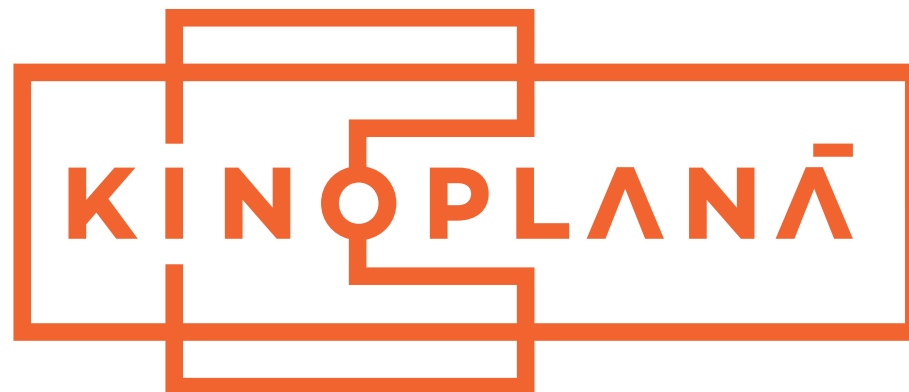

ZÁKLADNÍ BAREVNÁ VARIANTA

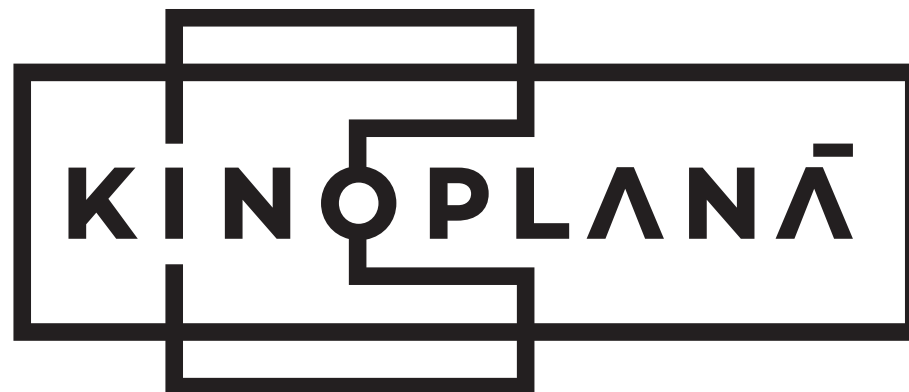


ČERNOBÍLÁ VARIANTA

KINO PLANÁ LOGO

STAV KE DNI 18. 10. 2015



PANTONE ORANGE 021 C
CMYK 0/70/90/0

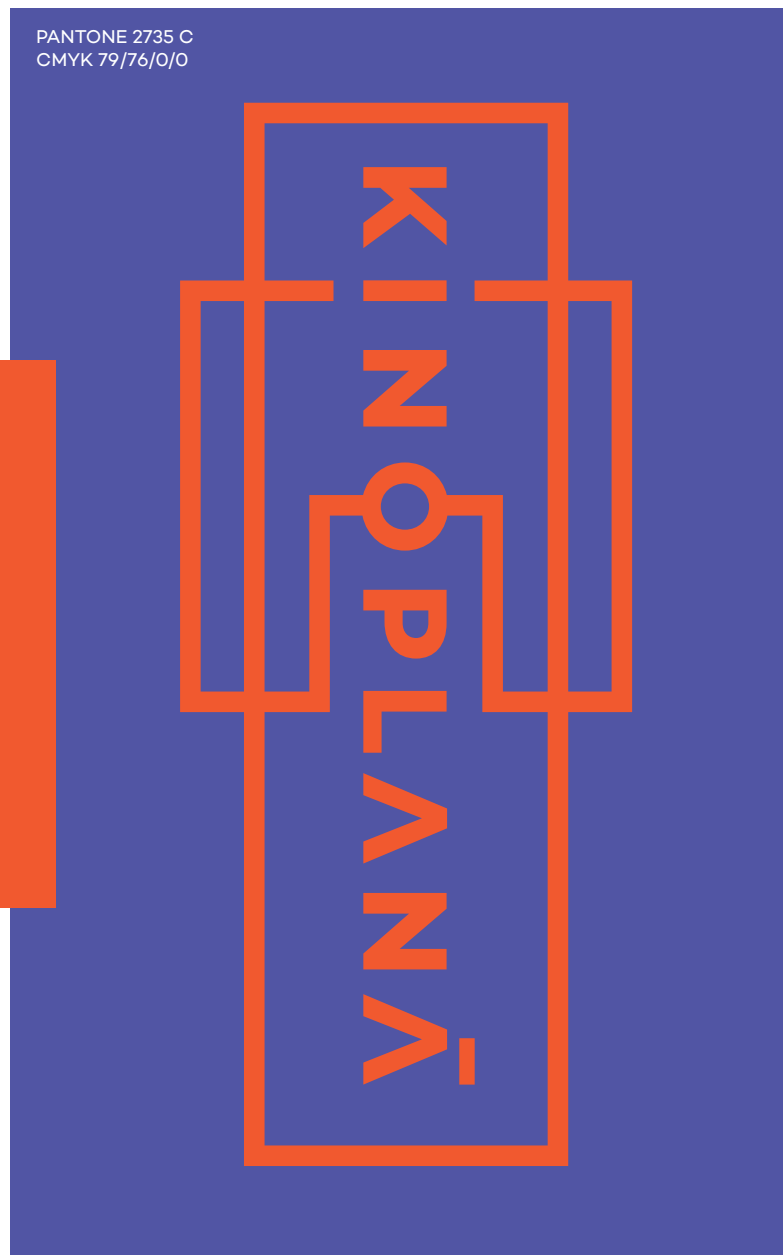


PANTONE 2735 C
CMYK 79/76/0/0

DOPLŇKOVOU BARVOU JE FIALOVÁ


ZÁKLADNÍMI BARVAMI JSOU ORANŽOVÁ A BÍLÁ





Bláznivá dovolená		
Úterý 05. 1. 20.00 h.	Vstupné 50 Kč	Mládeži přístupný
Amy		
Úterý 05. 1. 20.00 h.	Vstupné 50 Kč	Mládeži přístupný
Dior a já		
Úterý 05. 1. 20.00 h.	Vstupné 70 Kč	Mládeži přístupný
Domácí péče		
Úterý 05. 1. 20.00 h.	Vstupné 50 Kč	Mládeži přístupný
Iracionální muž		
Úterý 05. 1. 20.00 h.	Vstupné 70 Kč	Mládeži přístupný
Kobry a užovky		
Úterý 05. 1. 20.00 h.	Vstupné 50 Kč	Do 12 let nevhodný
Schmitke		
Úterý 05. 1. 20.00 h.	Vstupné 50 Kč	Mládeži přístupný
Vetřelci		
Úterý 05. 1. 20.00 h.	Vstupné 100 Kč	Mládeži nepřístupný
Cesta vzhůru		
Úterý 05. 1. 20.00 h.	Vstupné 80 Kč	Mládeži přístupný
Městské kulturní středisko Planá — náměstí Svobody 24, 348 15 Planá 374 794 223, mks@muplana.cz		

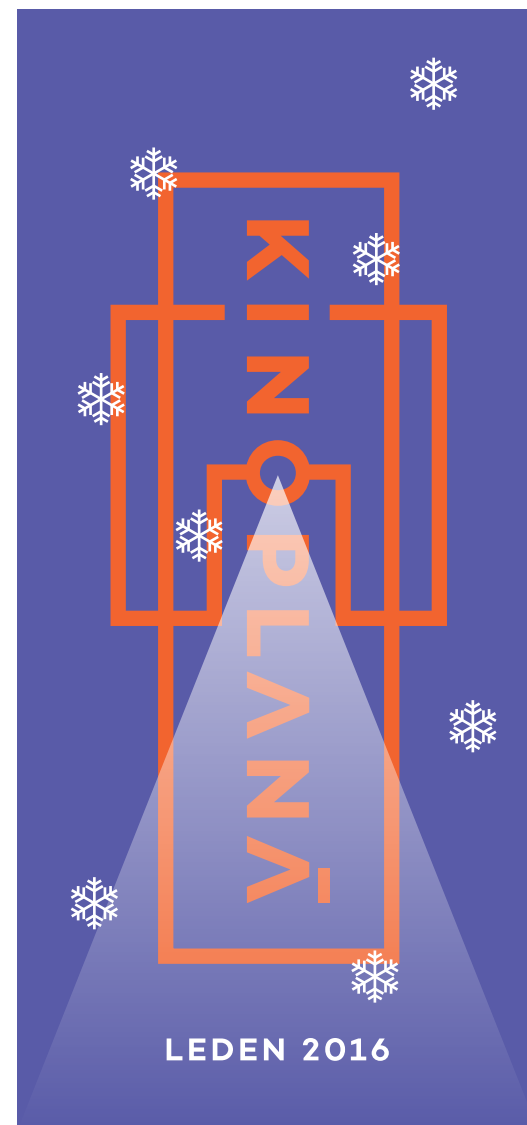





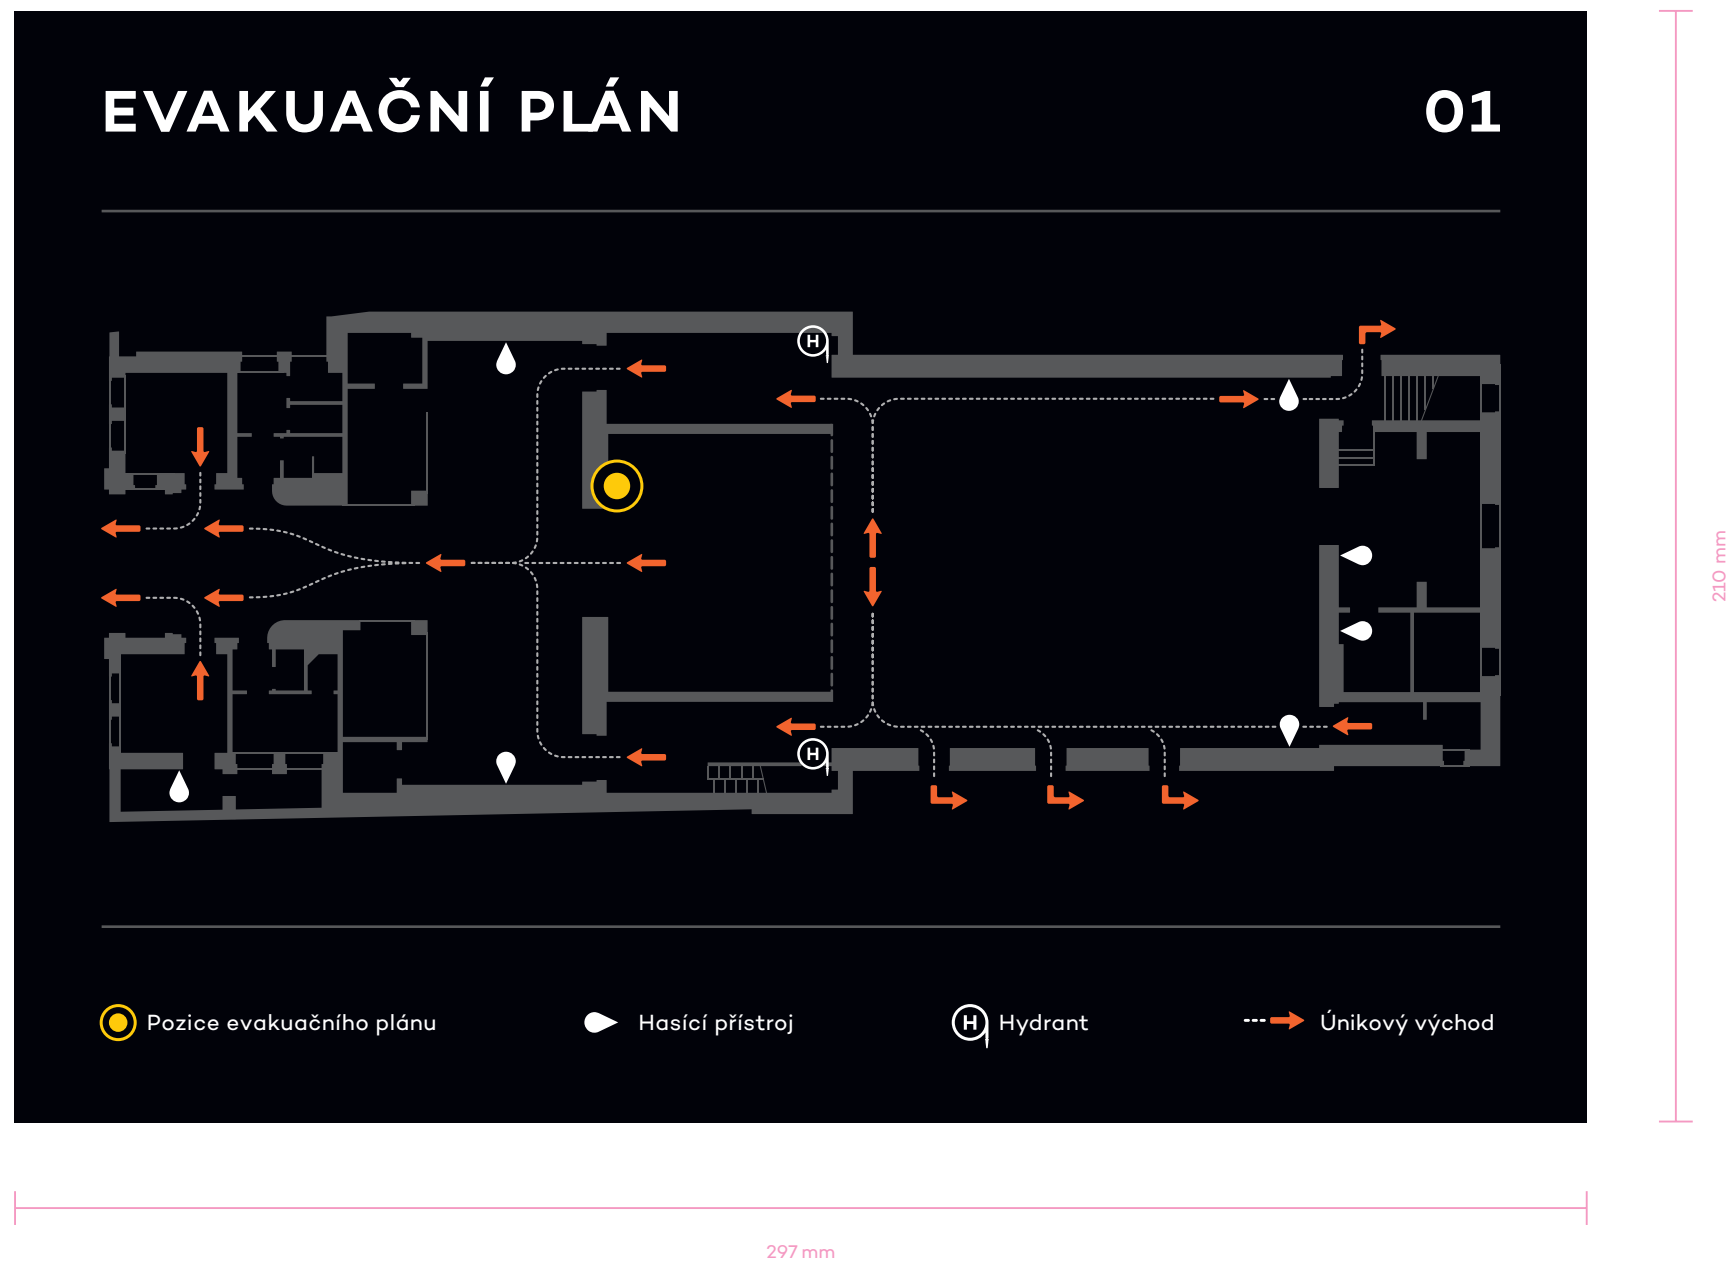

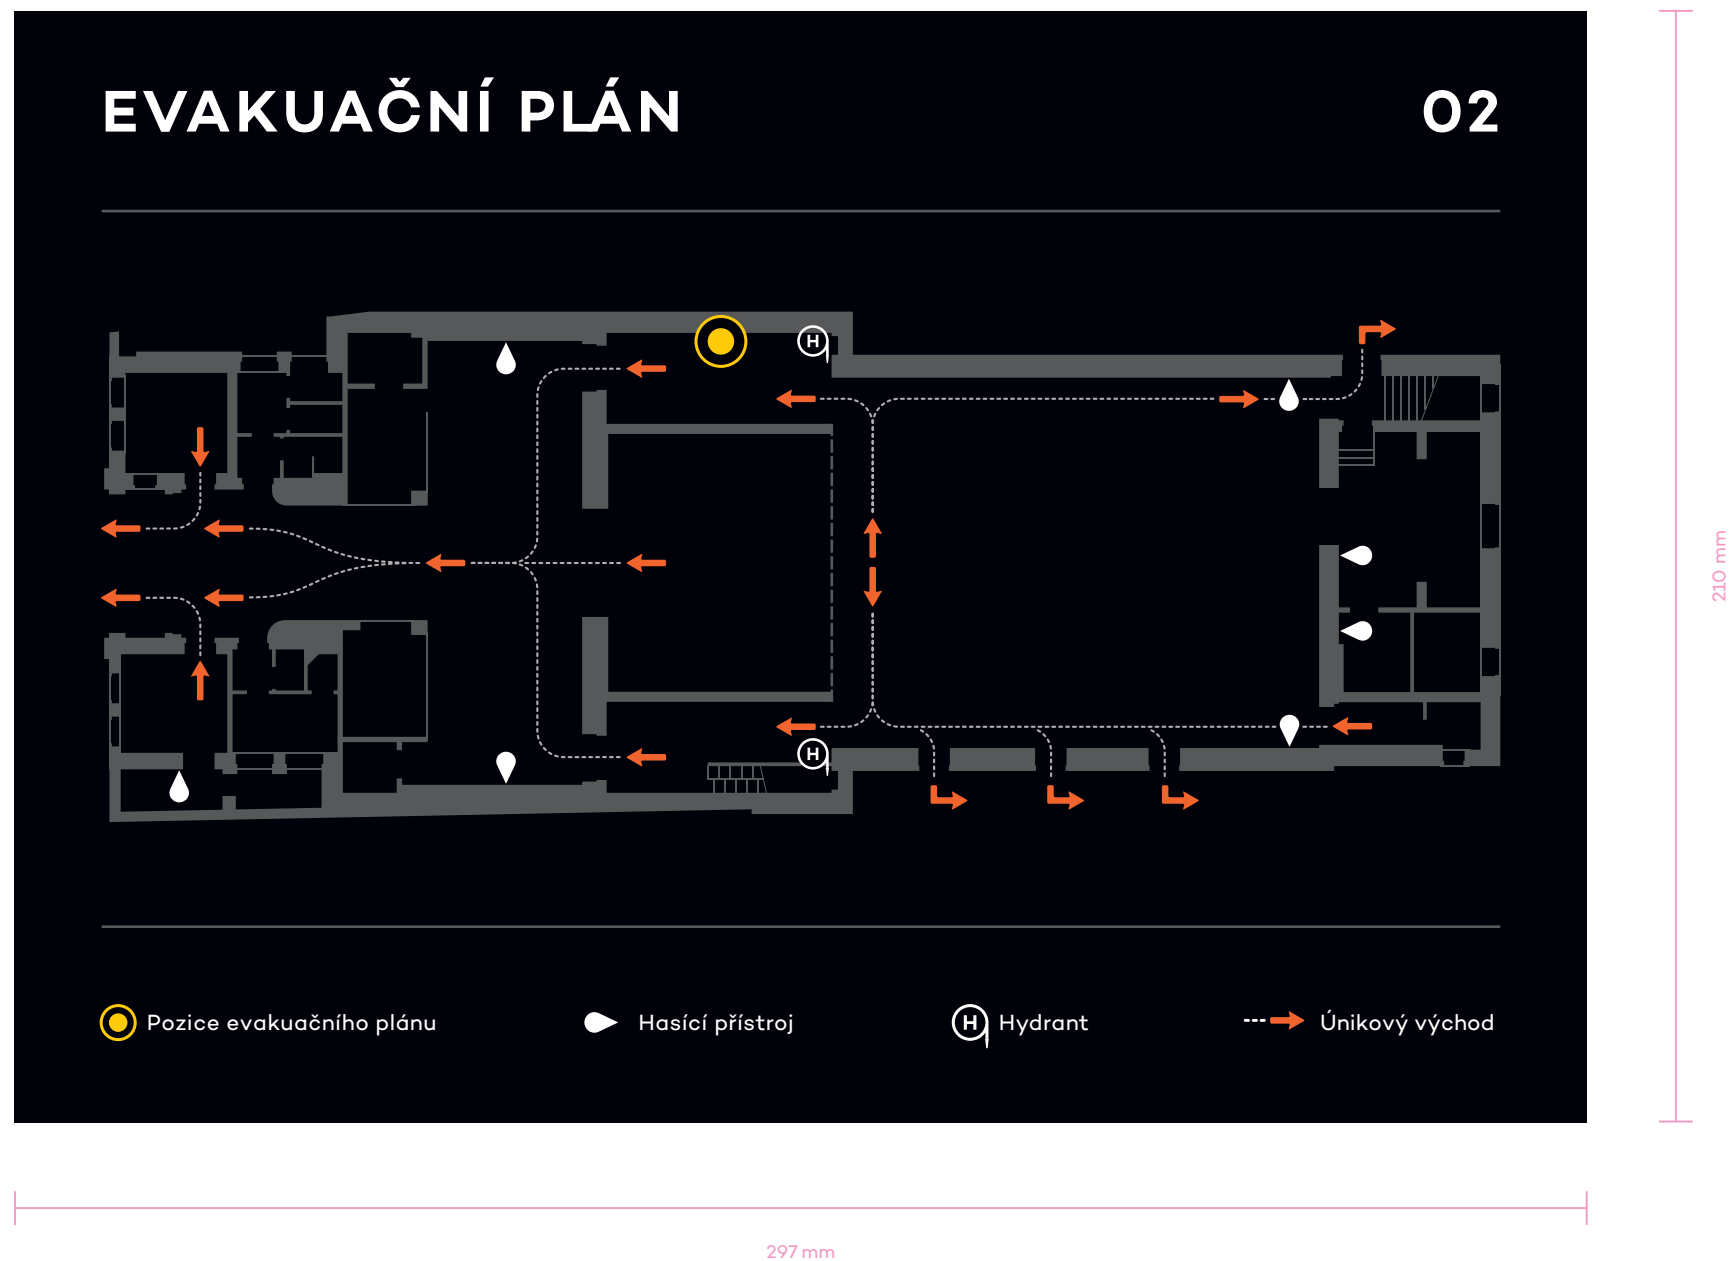

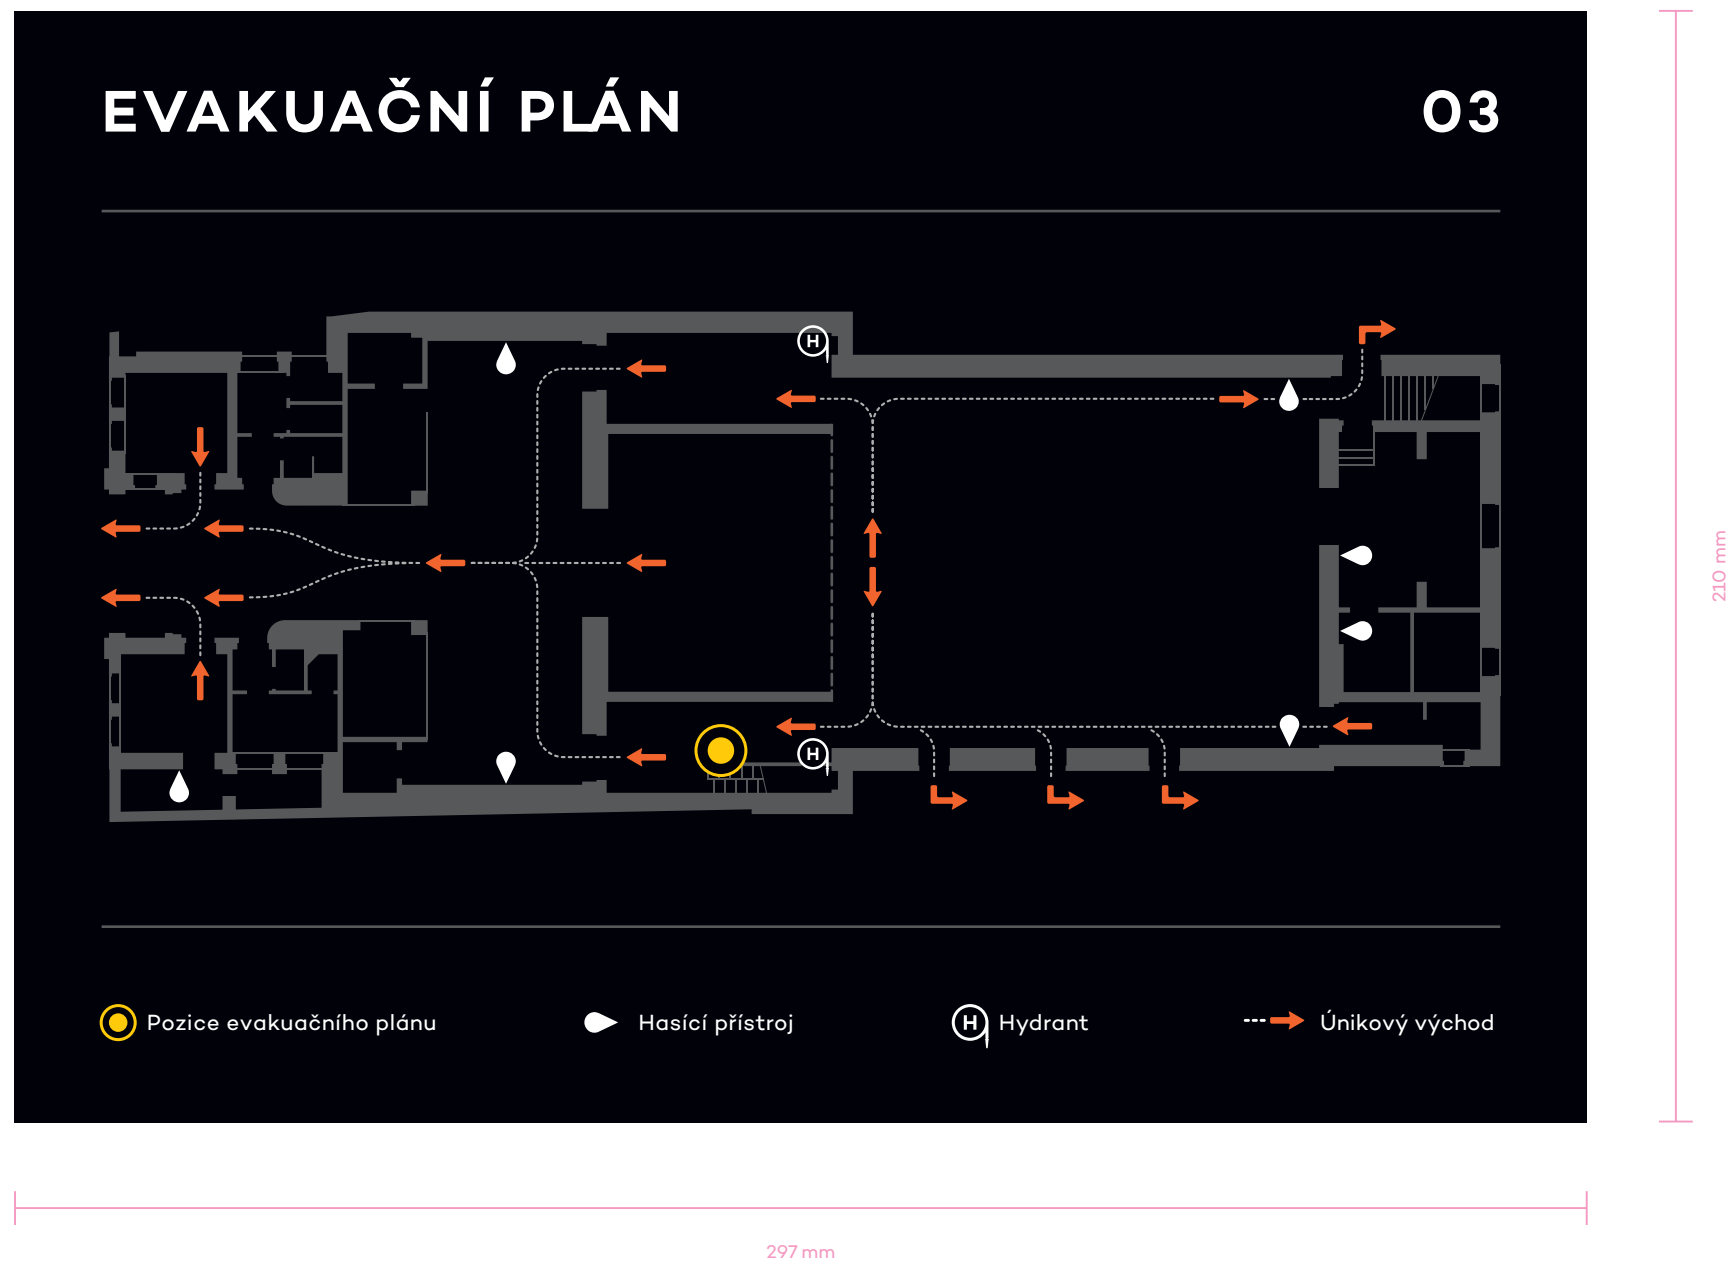


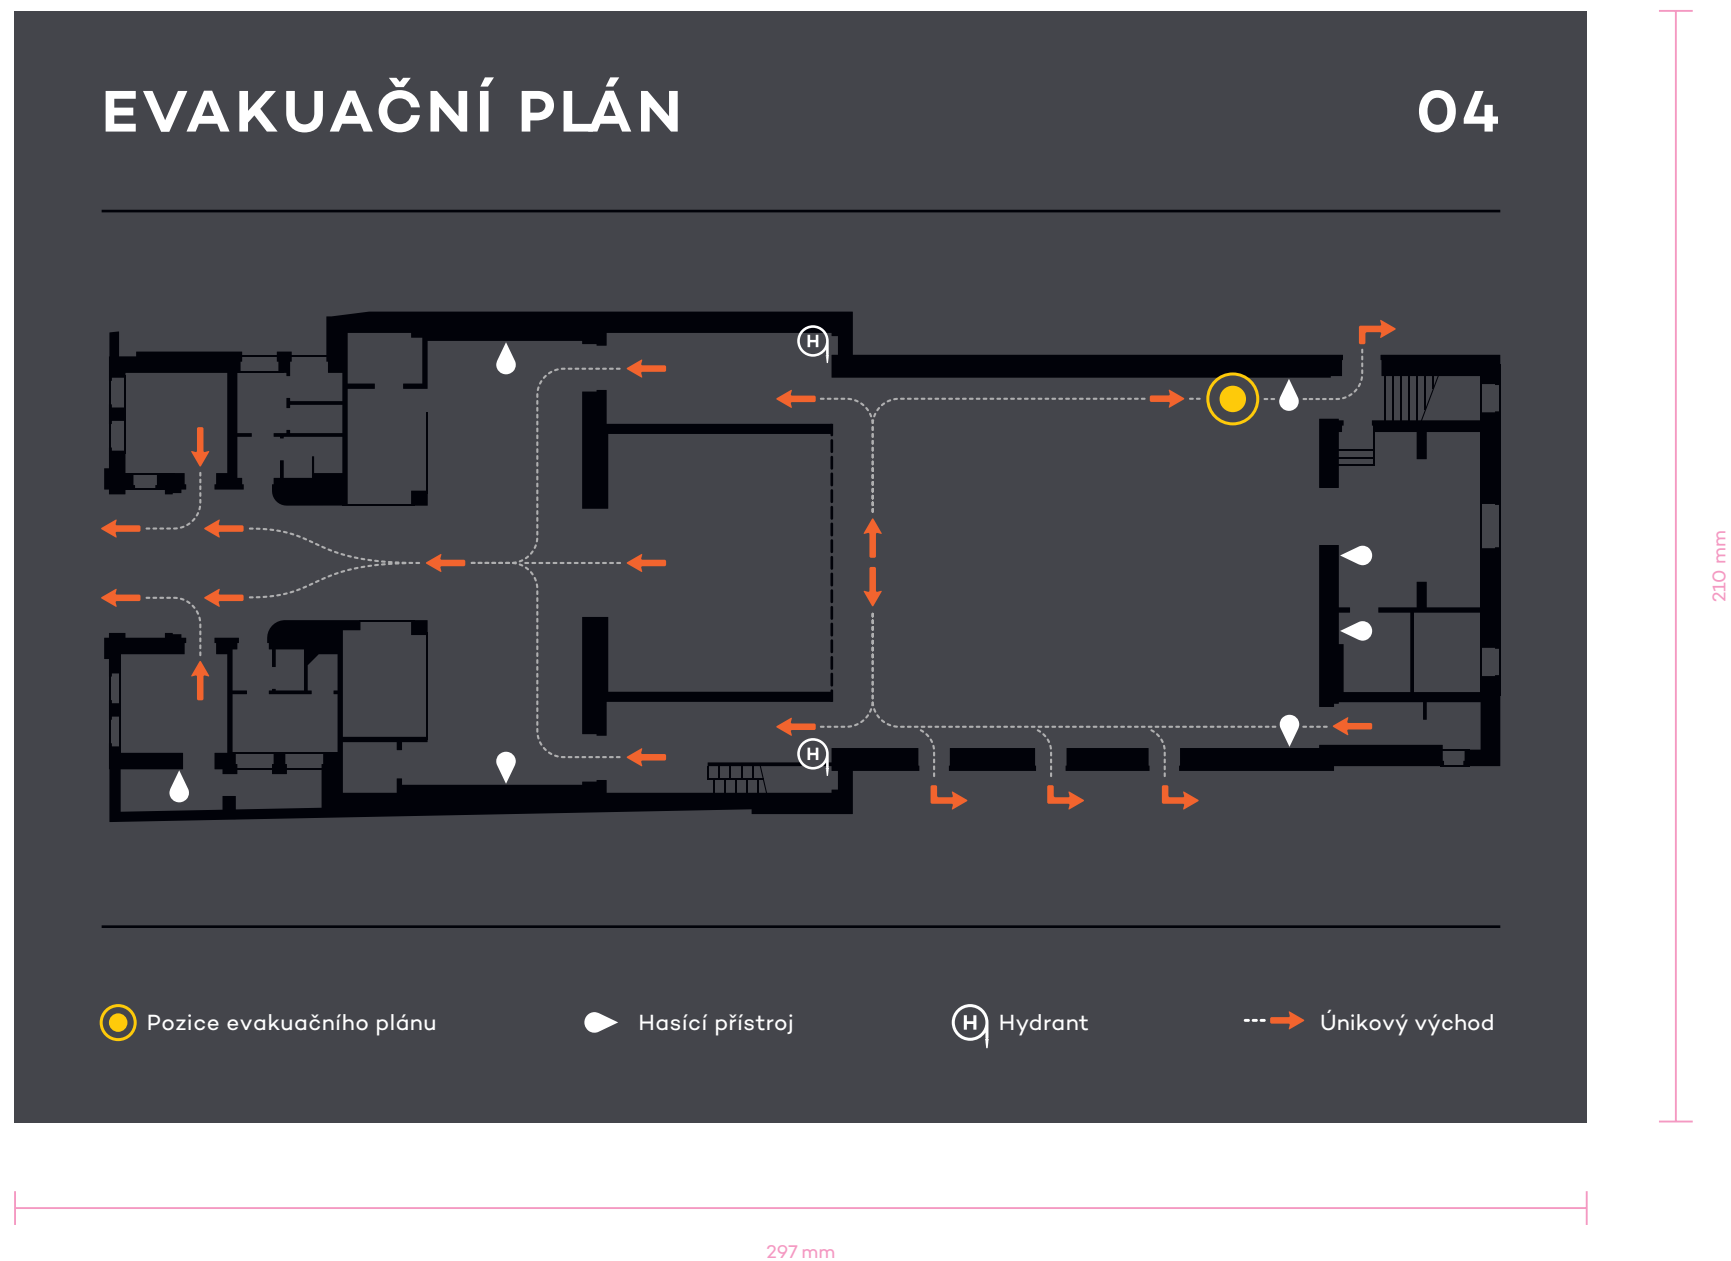

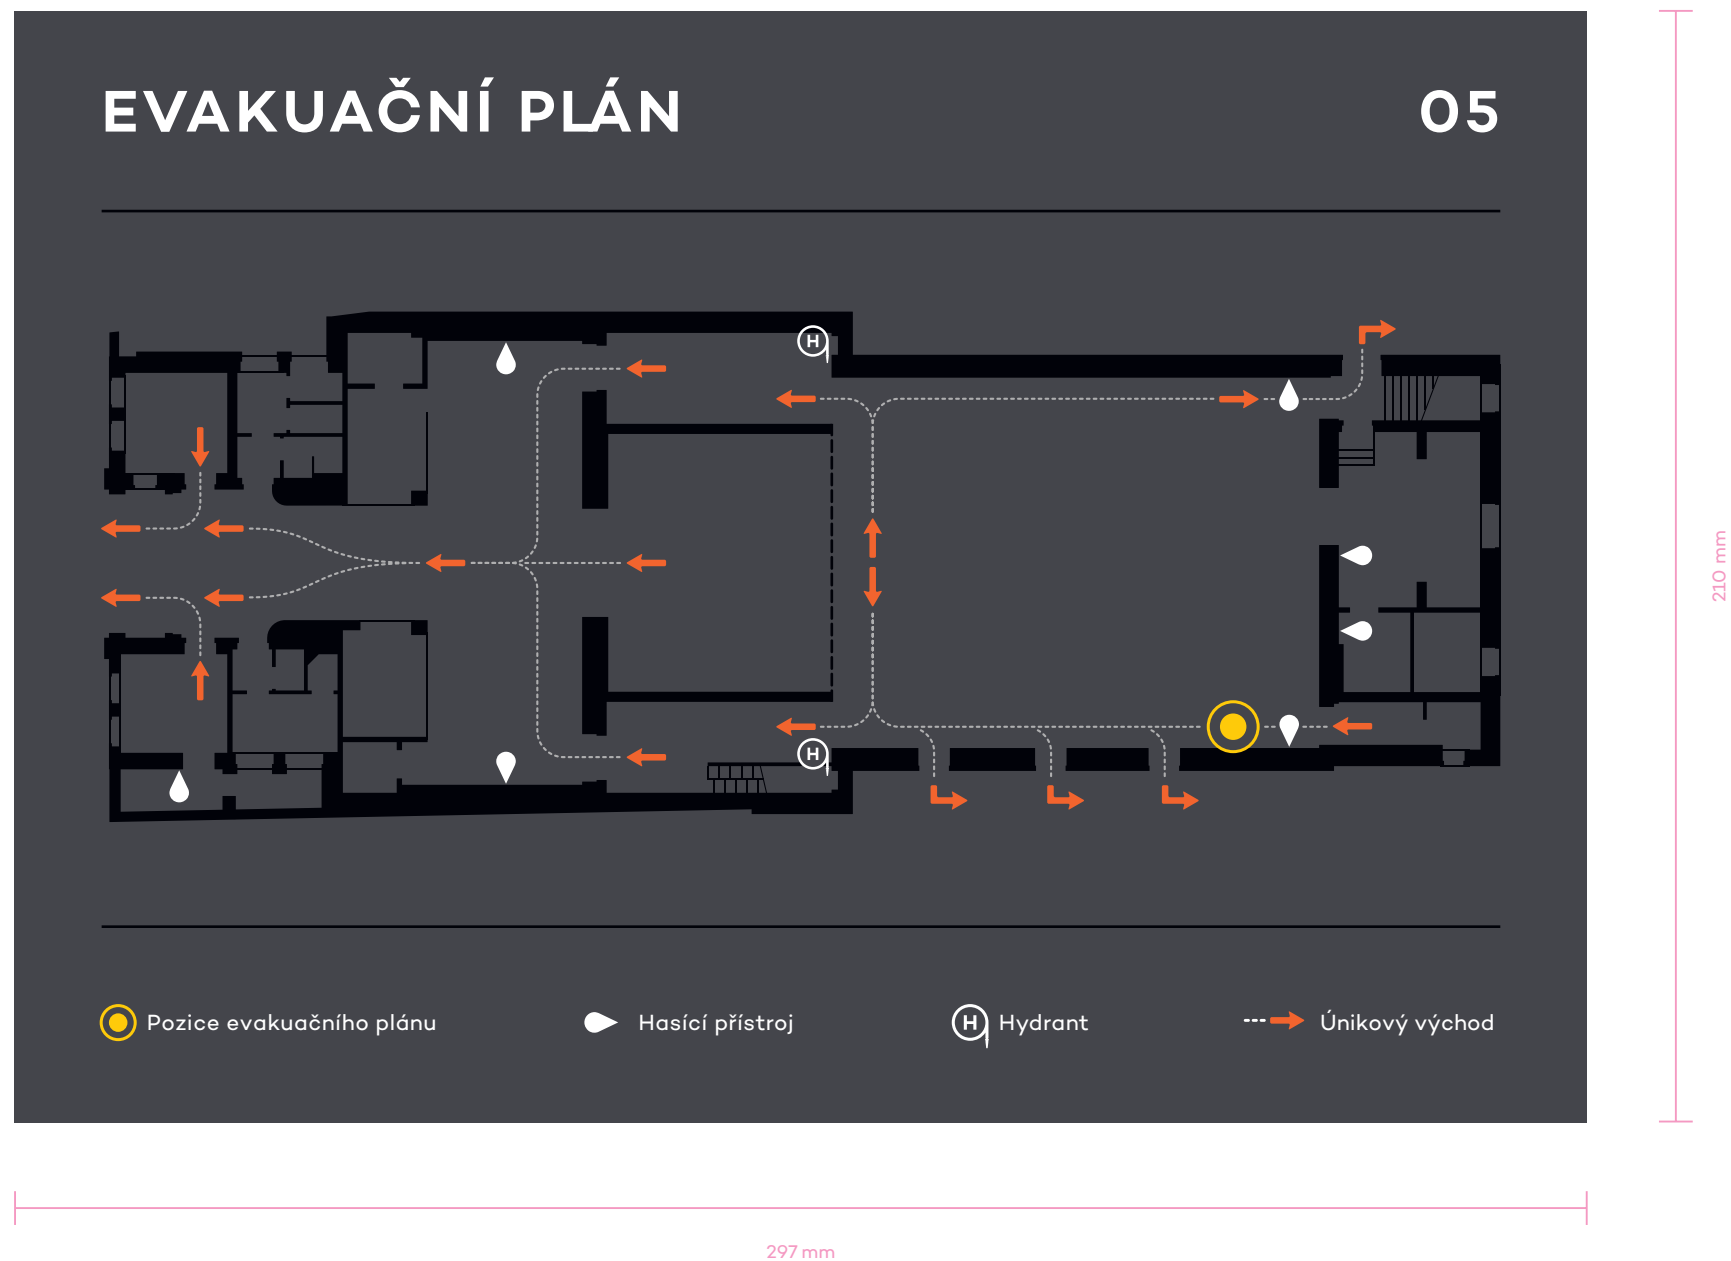

EVAKUAČNÍ PLÁN

06

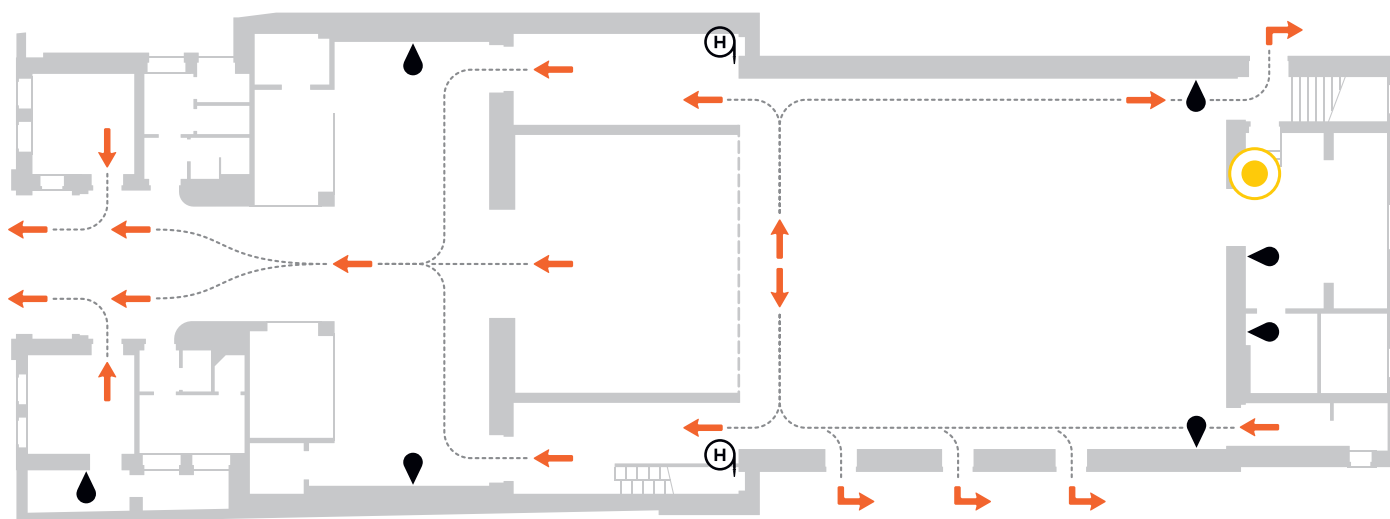

● Pozice evakuačního plánu

● Hasící přístroj

Ⓜ Hydrant


---> Únikový východ

297 mm

210 mm

EVAKUAČNÍ PLÁN

07

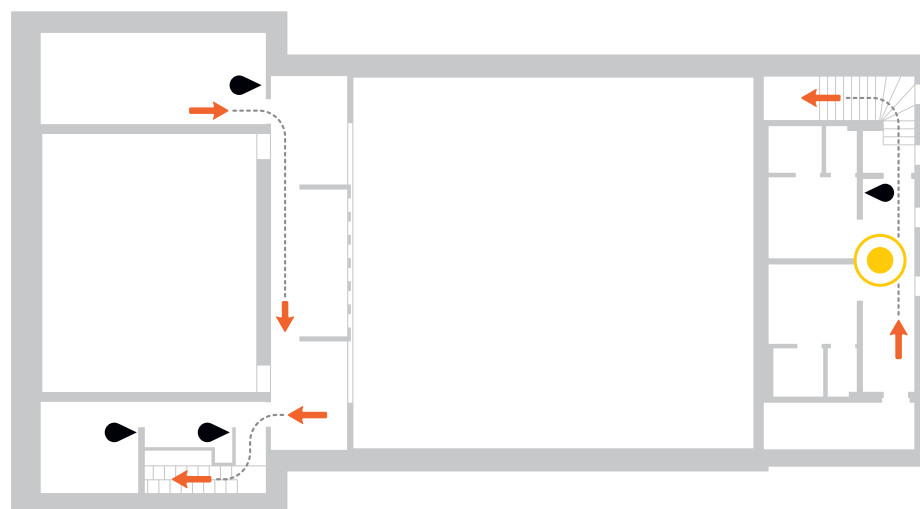

● Pozice evakuačního plánu

● Hasící přístroj


---→ Únikový východ

210 mm

297 mm

EVAKUAČNÍ PLÁN

08

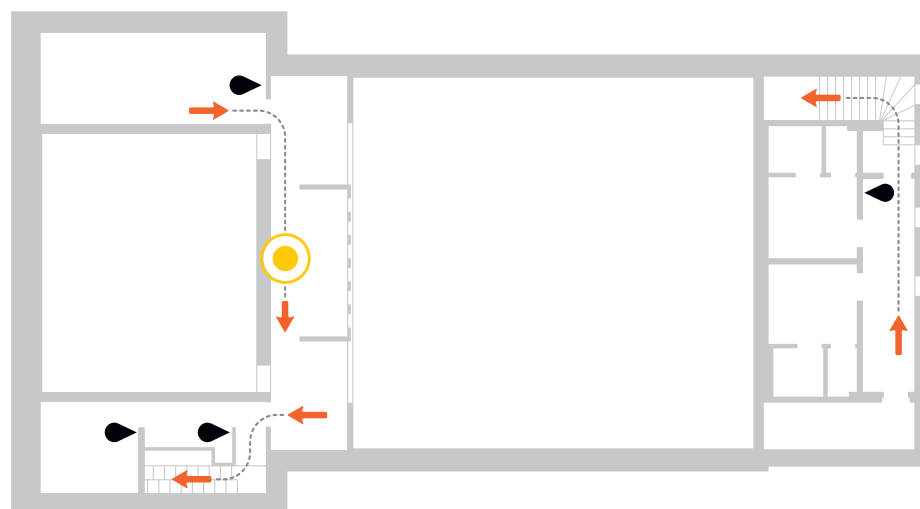

● Pozice evakuačního plánu

● Hasící přístroj

---→ Únikový východ


297 mm

210 mm

STAV KE DNI 18. 10. 2015

EVAKUAČNÍ PLÁN

09

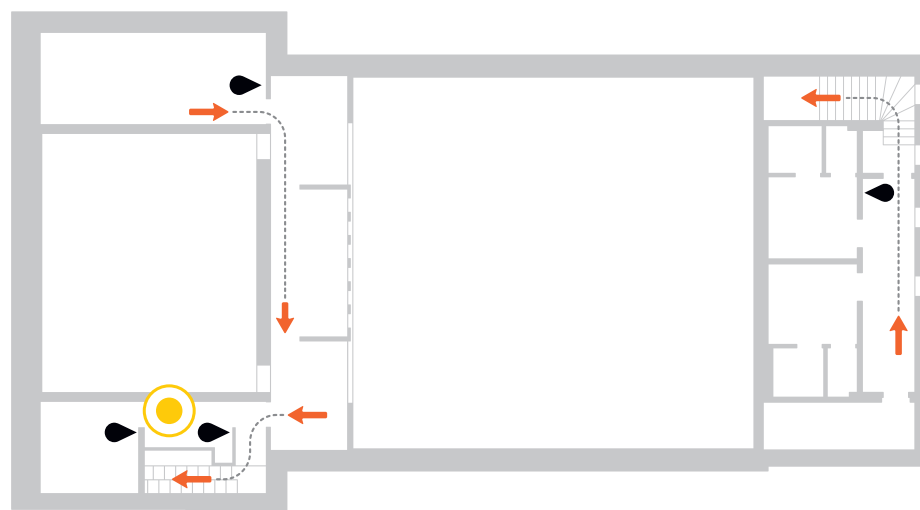

● Pozice evakuačního plánu

● Hasící přístroj


---→ Únikový východ

210 mm


297 mm

STAV KE DNI 18. 10. 2015

WC ŽENY

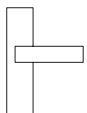


WC MUŽI

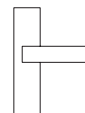


STAV KE DNI 18. 10. 2015


WC

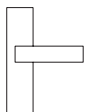

SALÓNEK

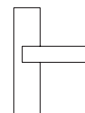

STAV KE DNI 18. 10. 2015

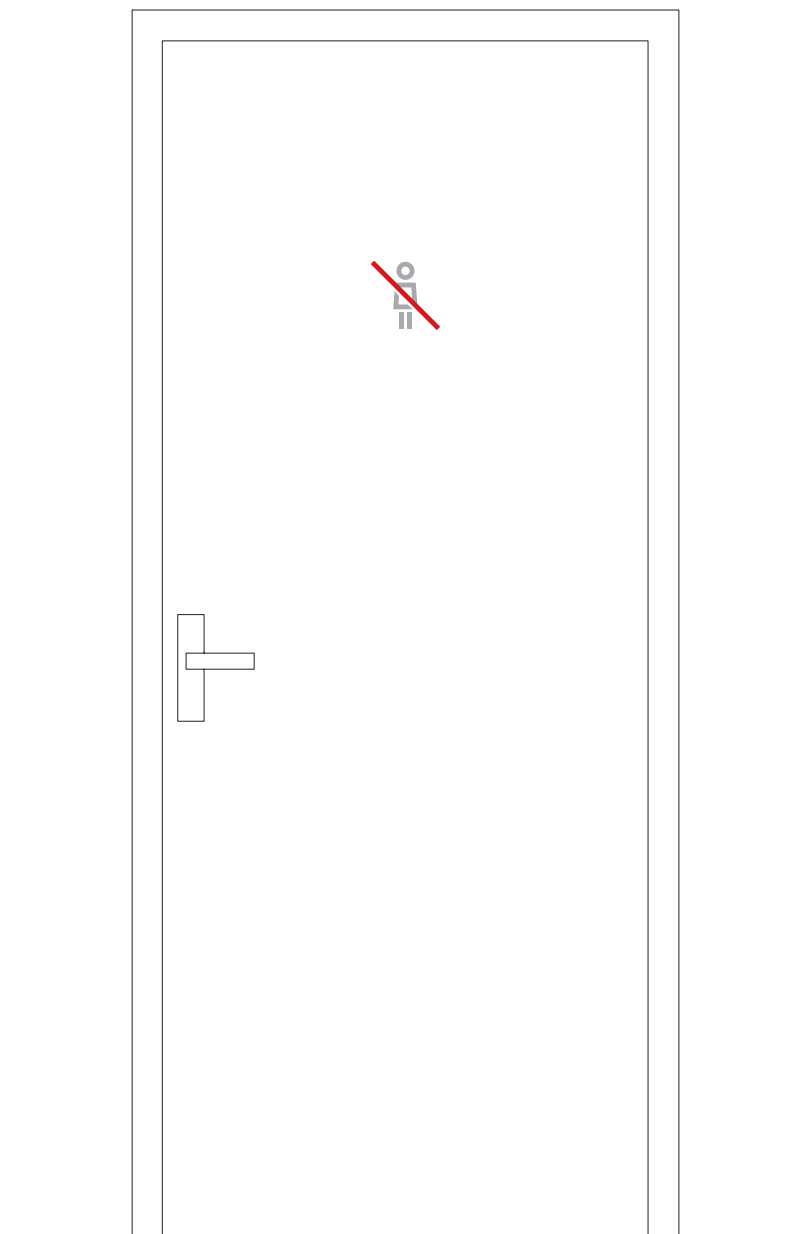

STAV KE DNI 18. 10. 2015

HASÍCÍ
PŘÍSTROJ



HYDRANT



KINO PLANÁ
UKÁZKA ROZMÍSTĚNÍ PRVKŮ ORIENTAČNÍHO SYSTÉMU


STAV KE DNI 18. 10. 2015

◀ ŠATNA


BAR ▶

STAV KE DNI 18. 10. 2015

ŠATNA 1

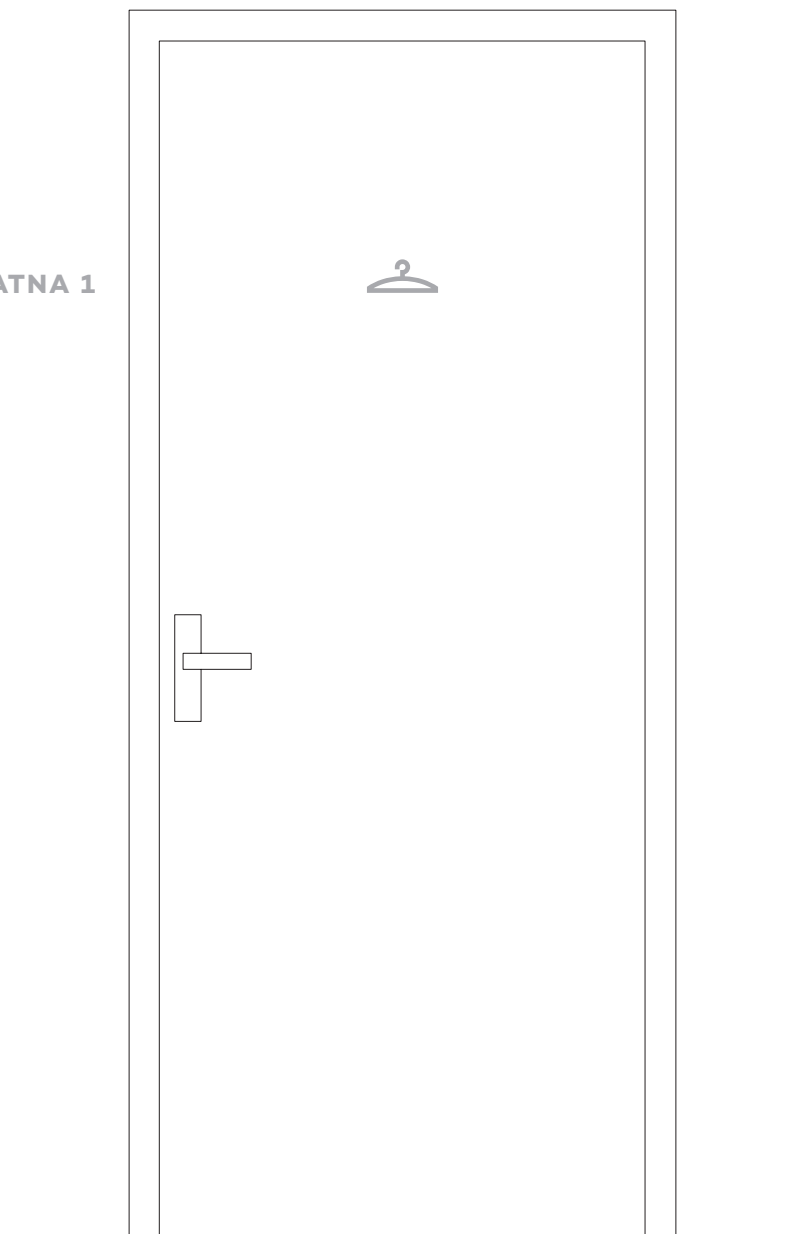


ŠATNA 2

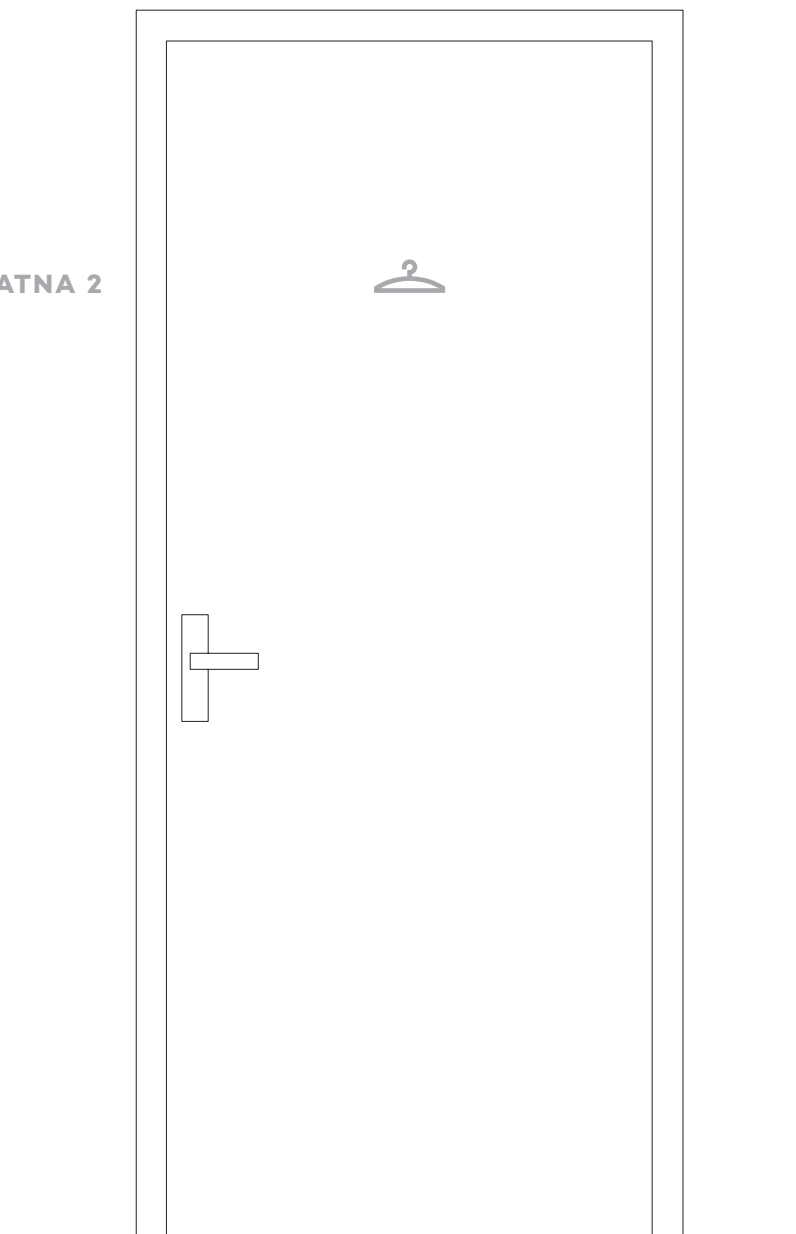



STAV KE DNI 18. 10. 2015

TECHNICKÁ
LÁVKA

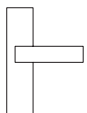


VZT

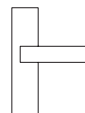

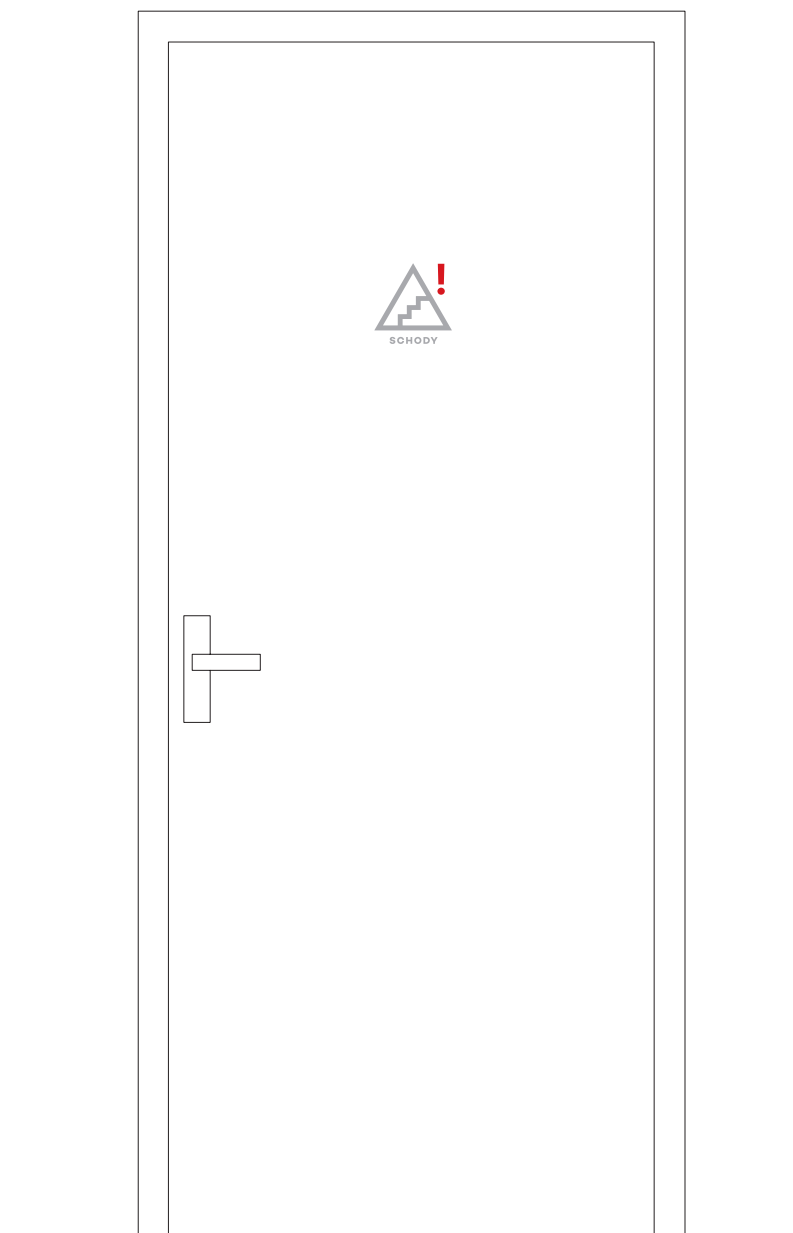


KINO PLANÁ
UKÁZKA ROZMÍSTĚNÍ PRVKŮ ORIENTAČNÍHO SYSTÉMU

STAV KE DNI 18. 10. 2015

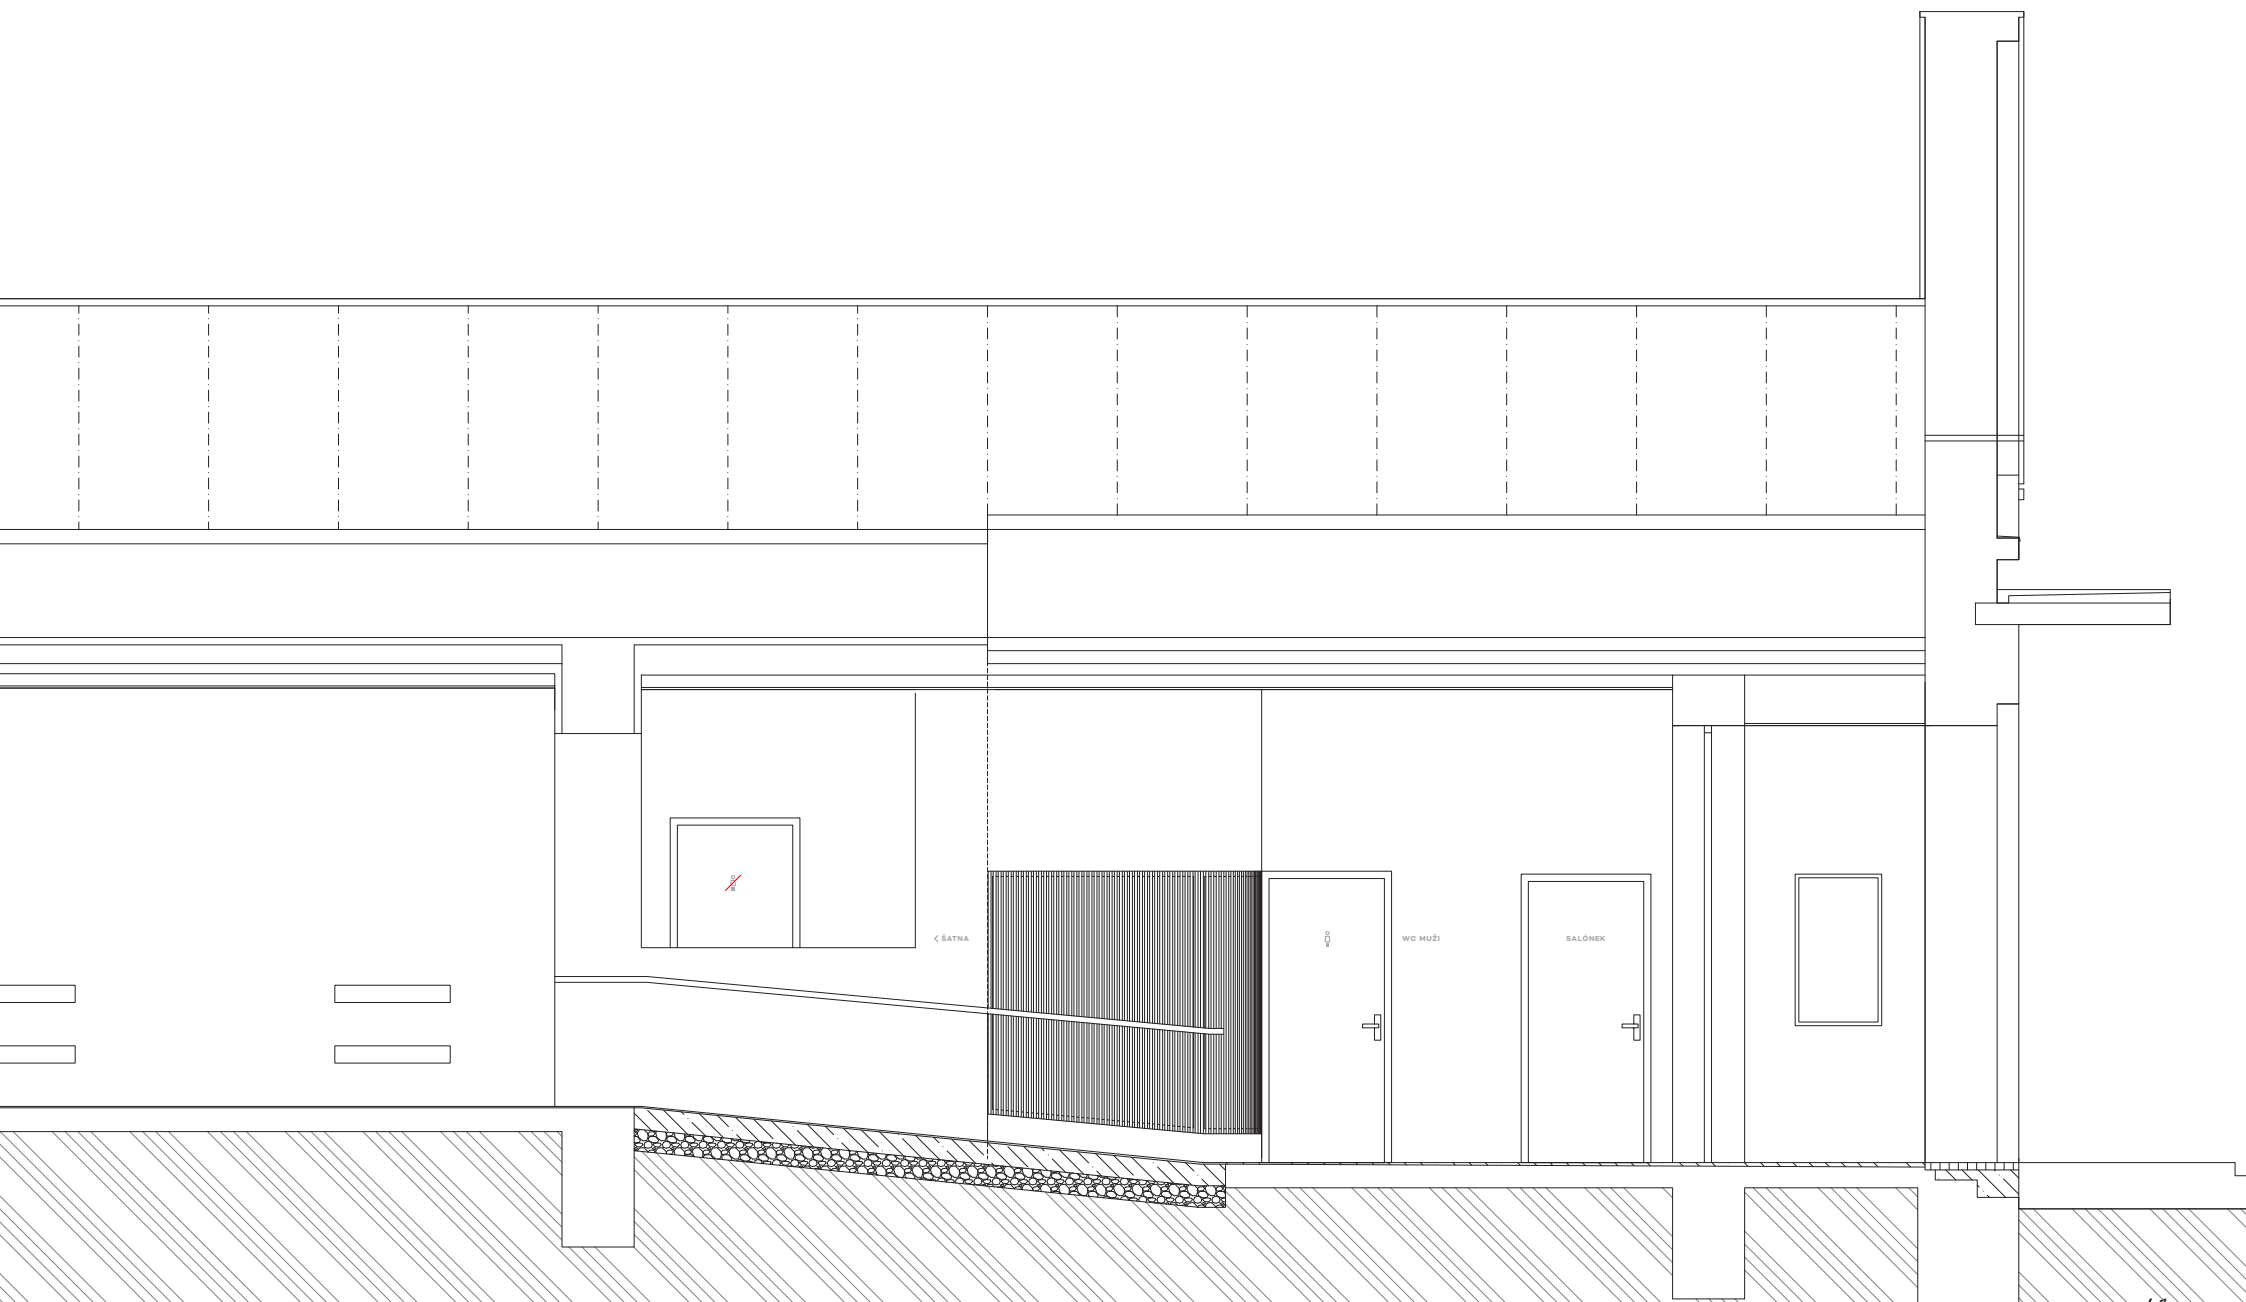


KINO PLANÁ
UKÁZKA ROZMÍSTĚNÍ PRVKŮ ORIENTAČNÍHO SYSTÉMU

STAV KE DNI 18. 10. 2015

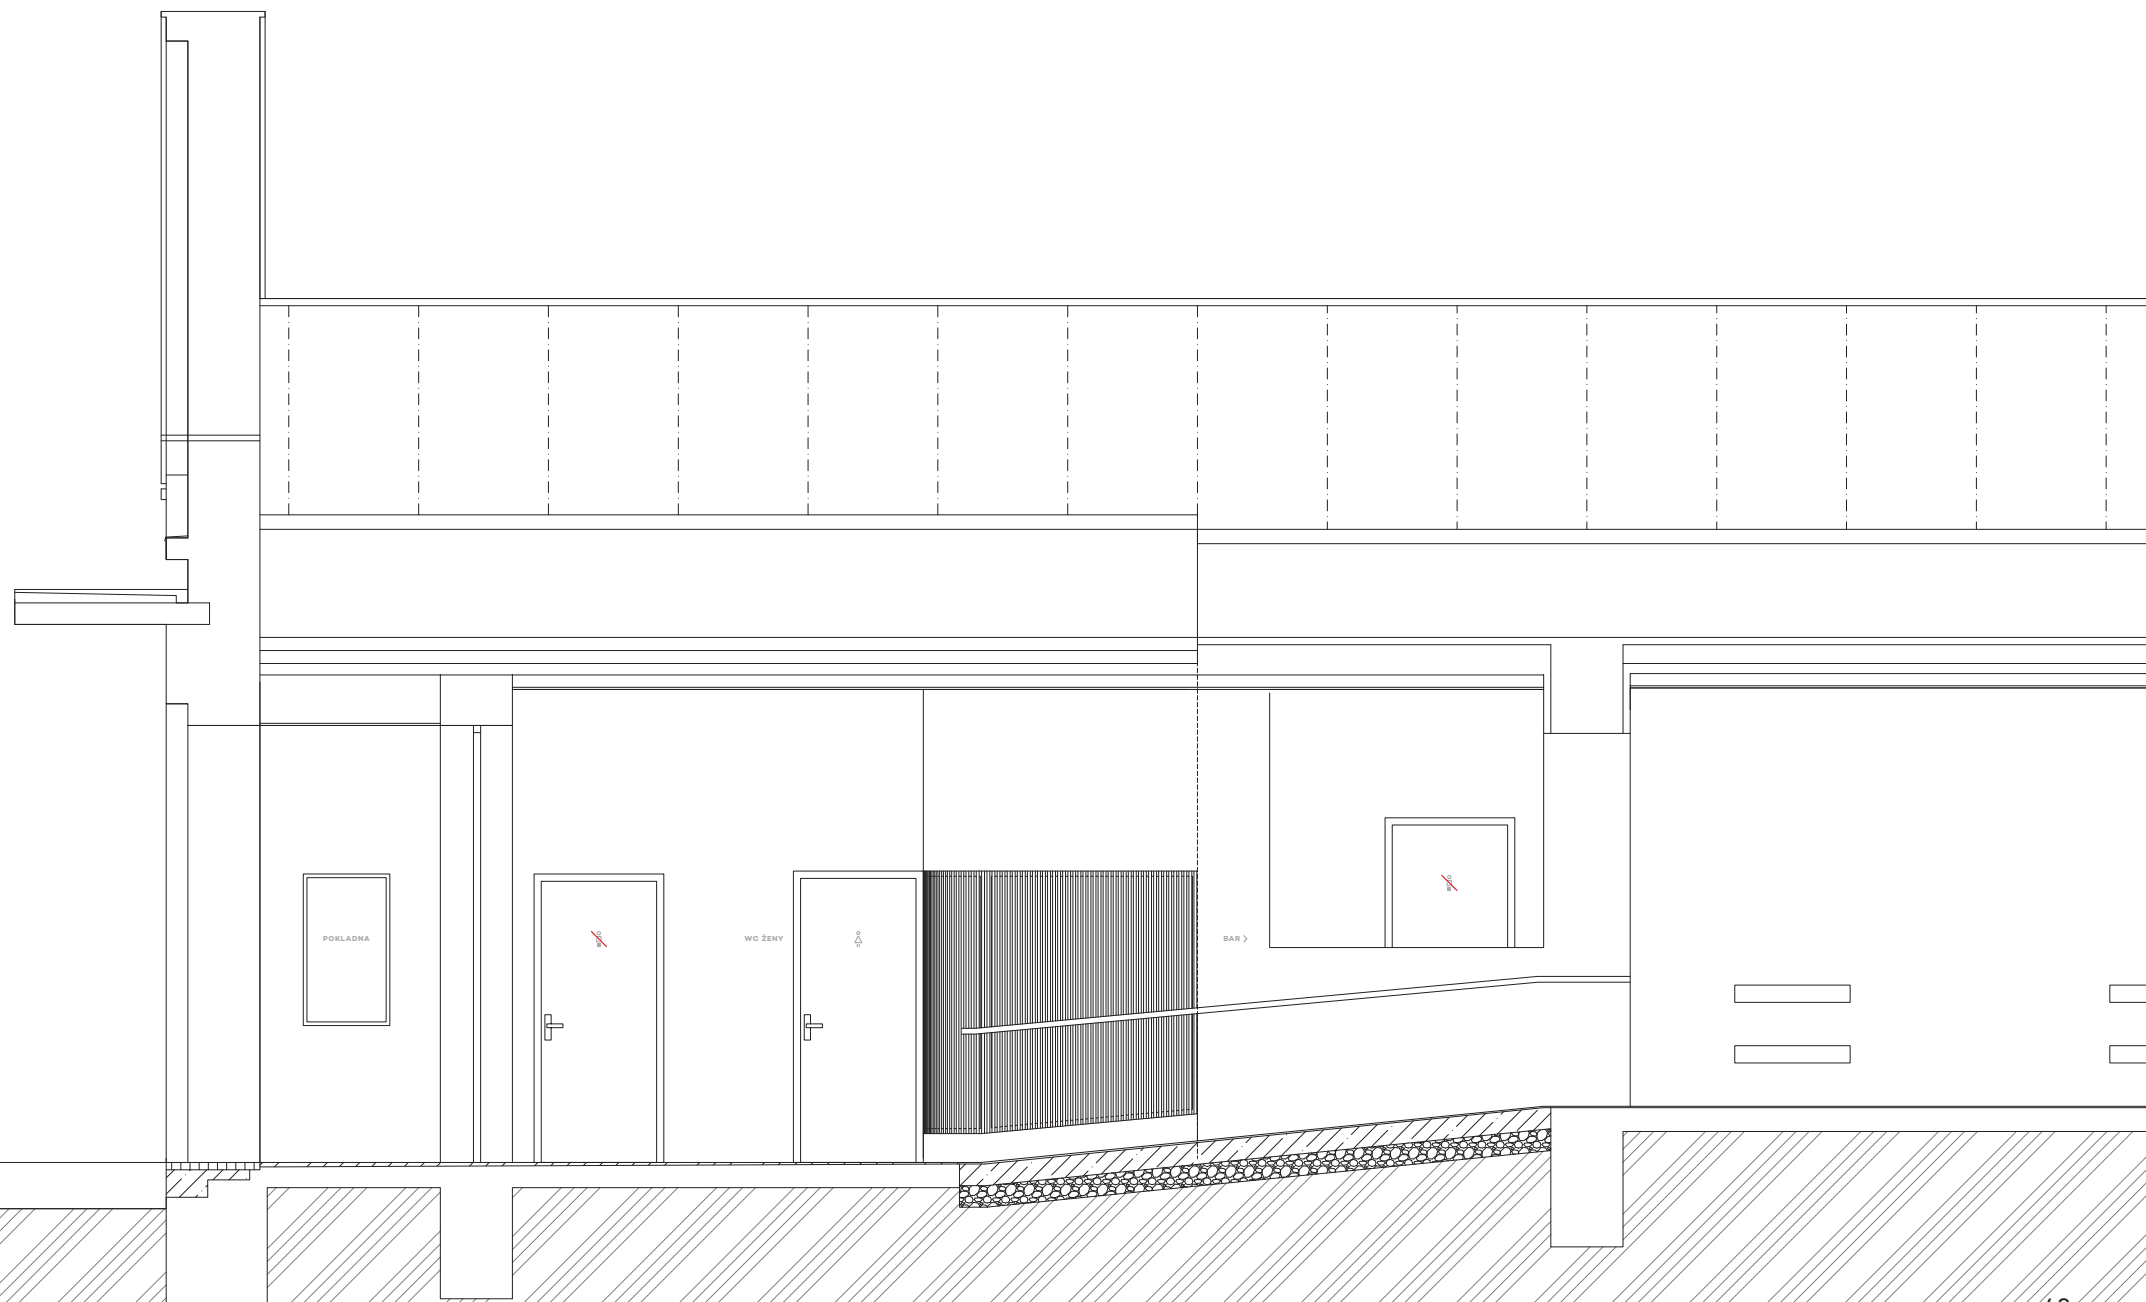


STAV KE DNI 18. 10. 2015

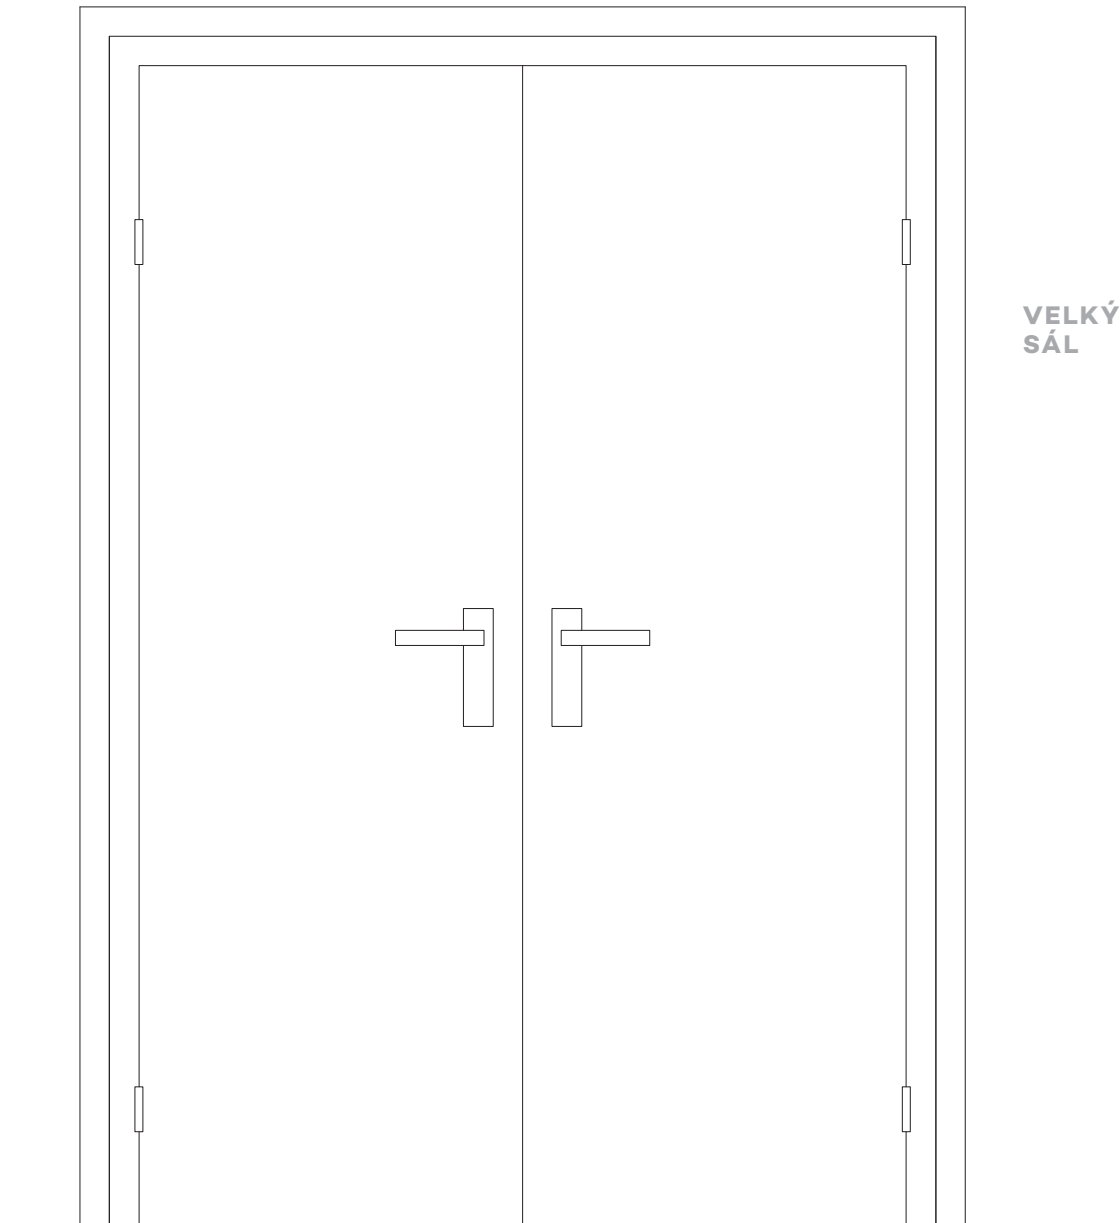

STAV KE DNI 18. 10. 2015

VELKÝ
SÁL

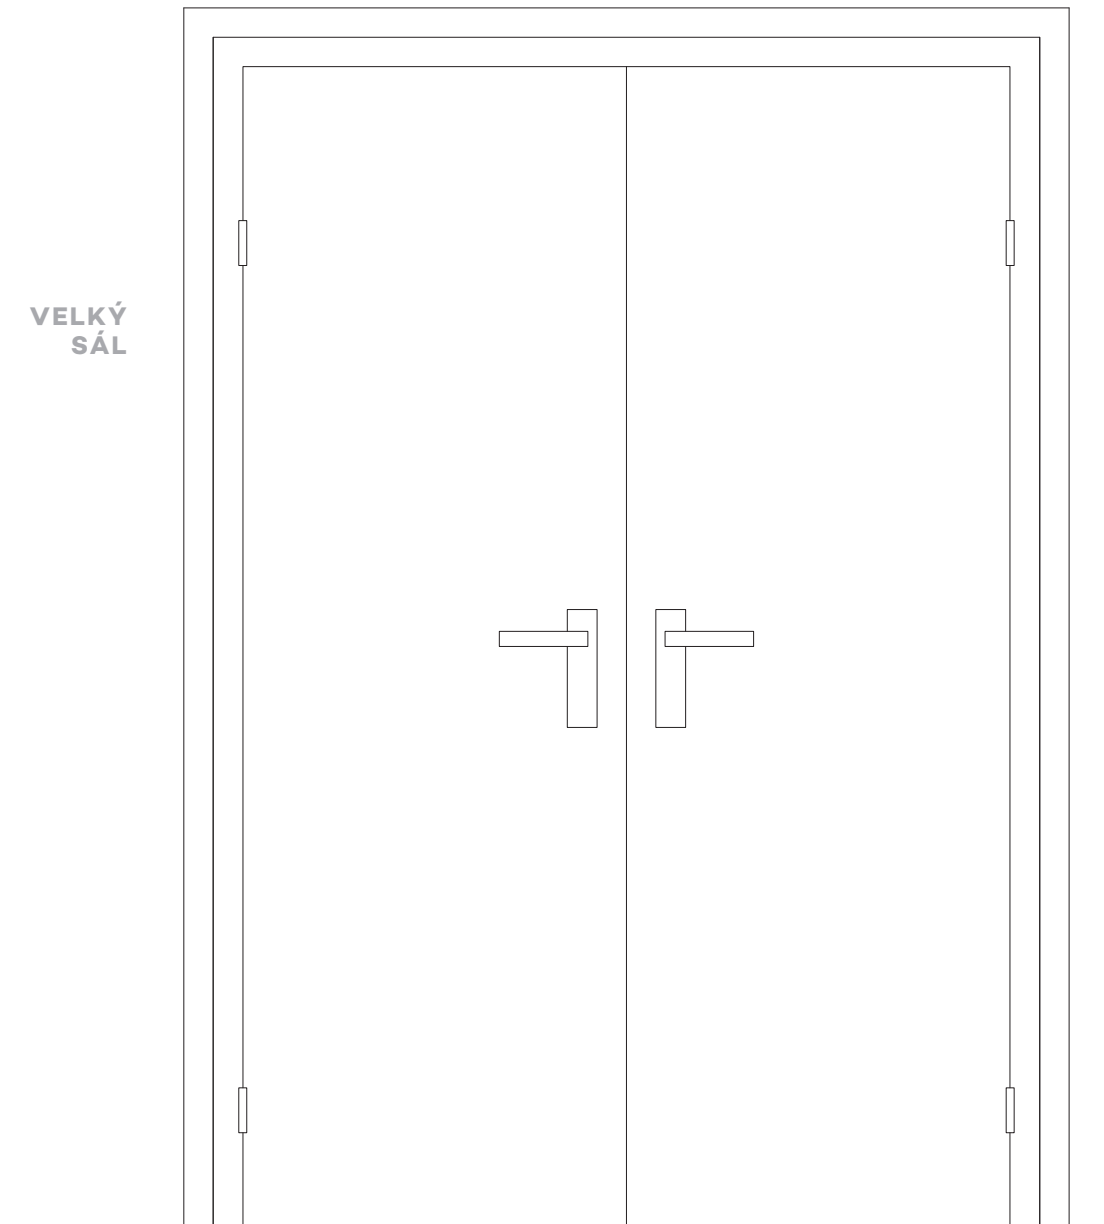

KINO PLANÁ
UKÁZKA ROZMÍSTĚNÍ PRVKŮ ORIENTAČNÍHO SYSTÉMU

STAV KE DNI 18. 10. 2015

MALÝ
SÁL

MALÝ
SÁL

