



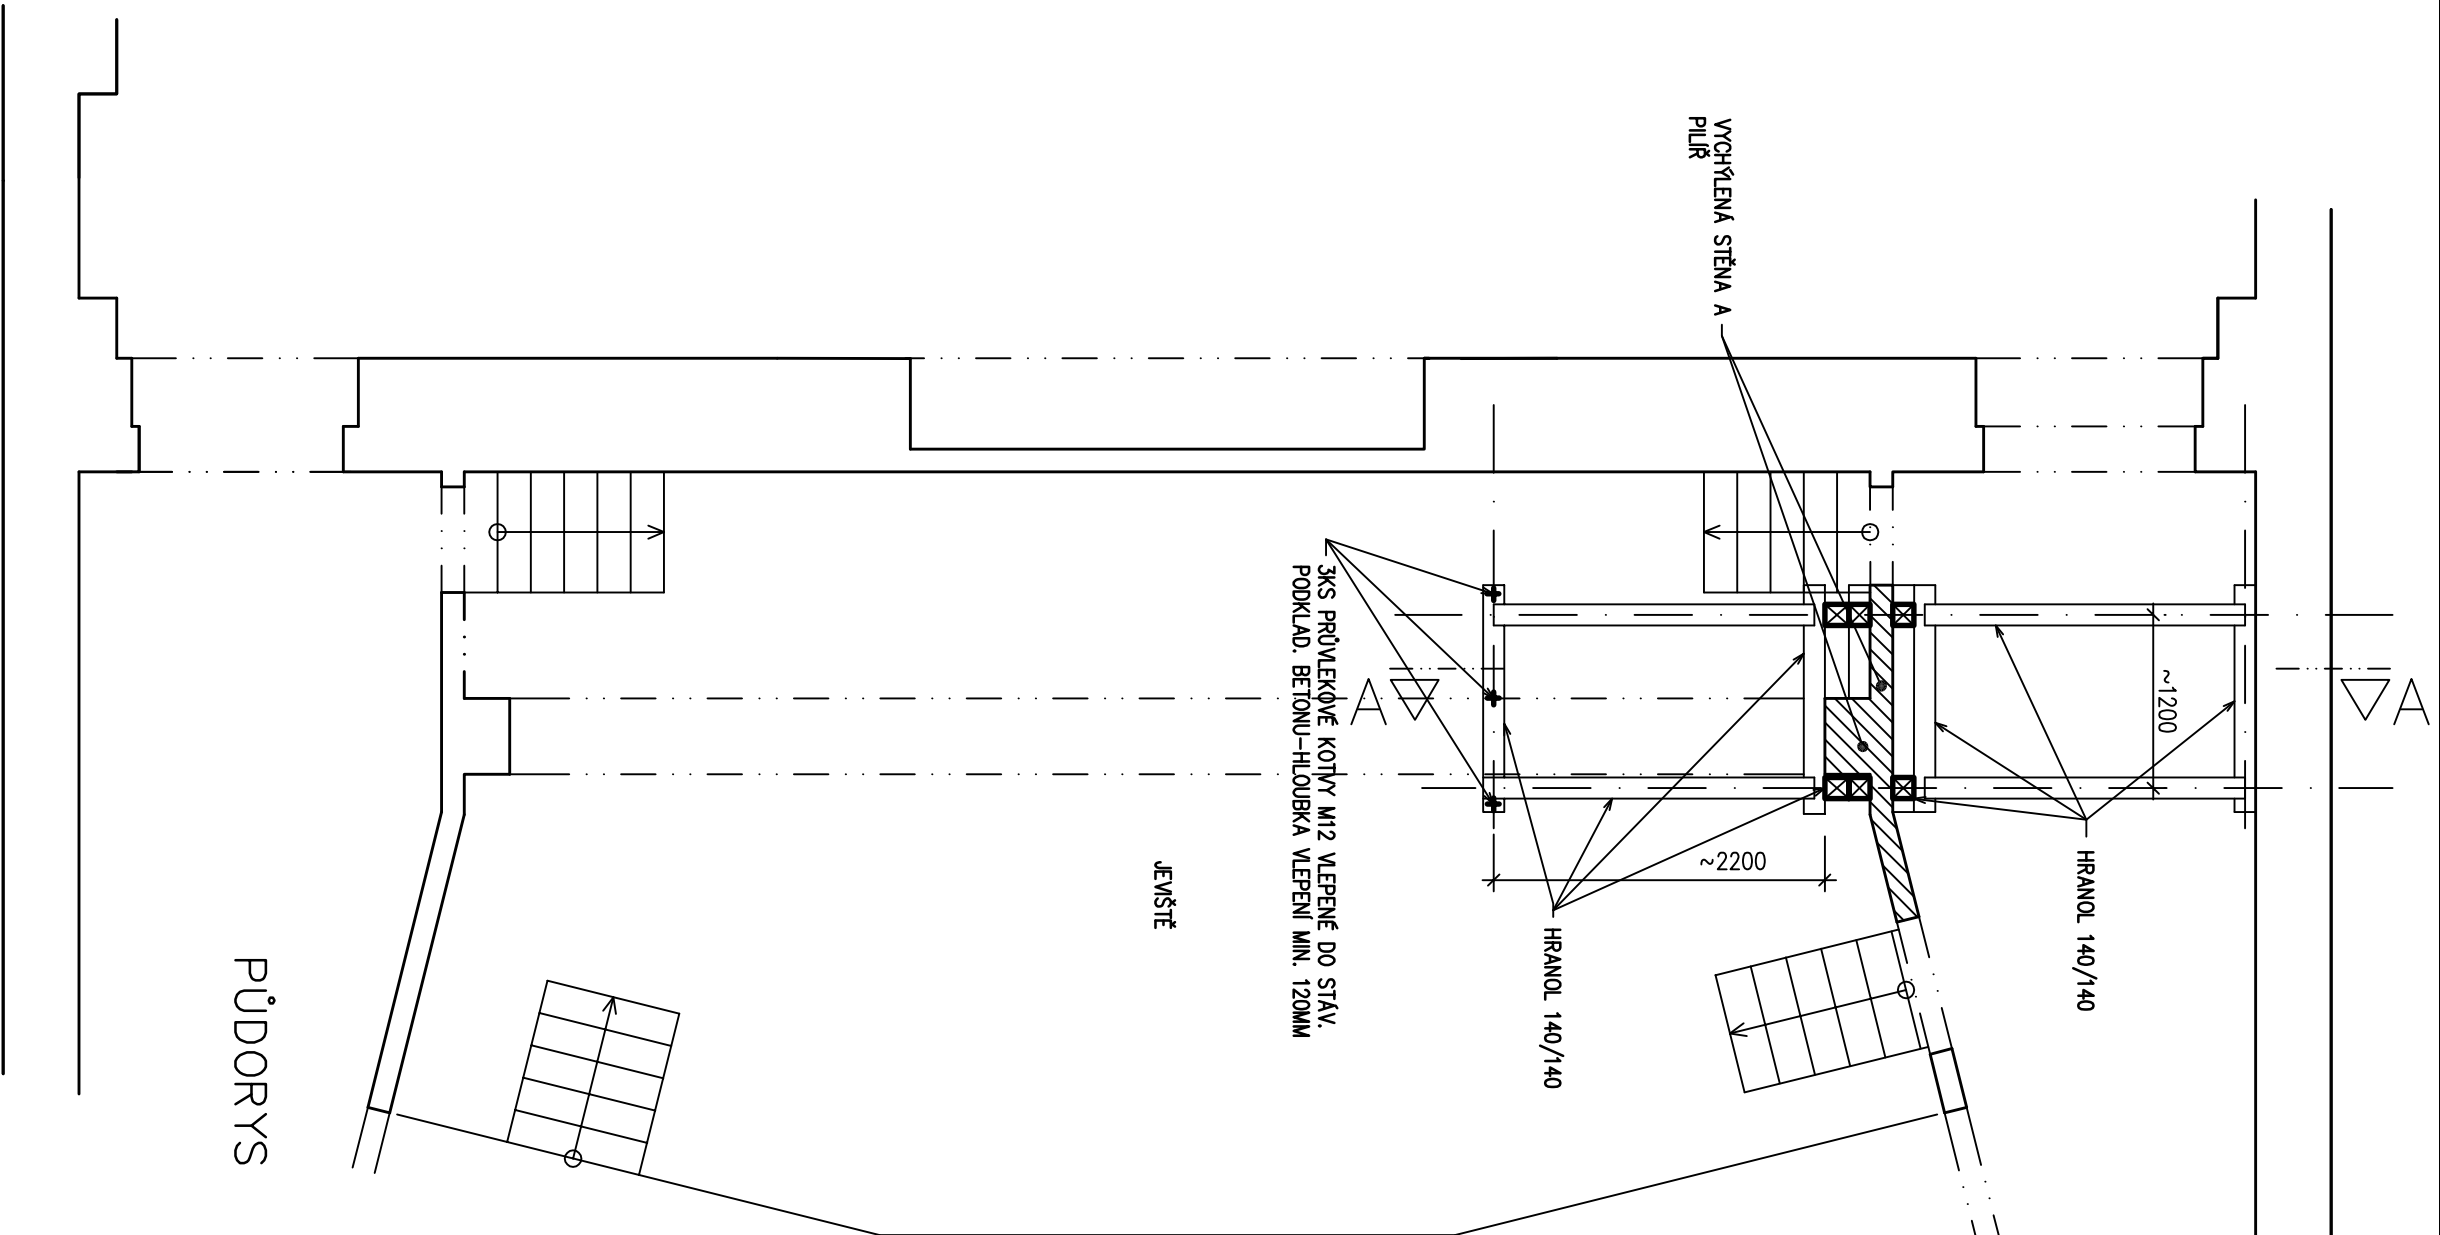

PŮDORYS

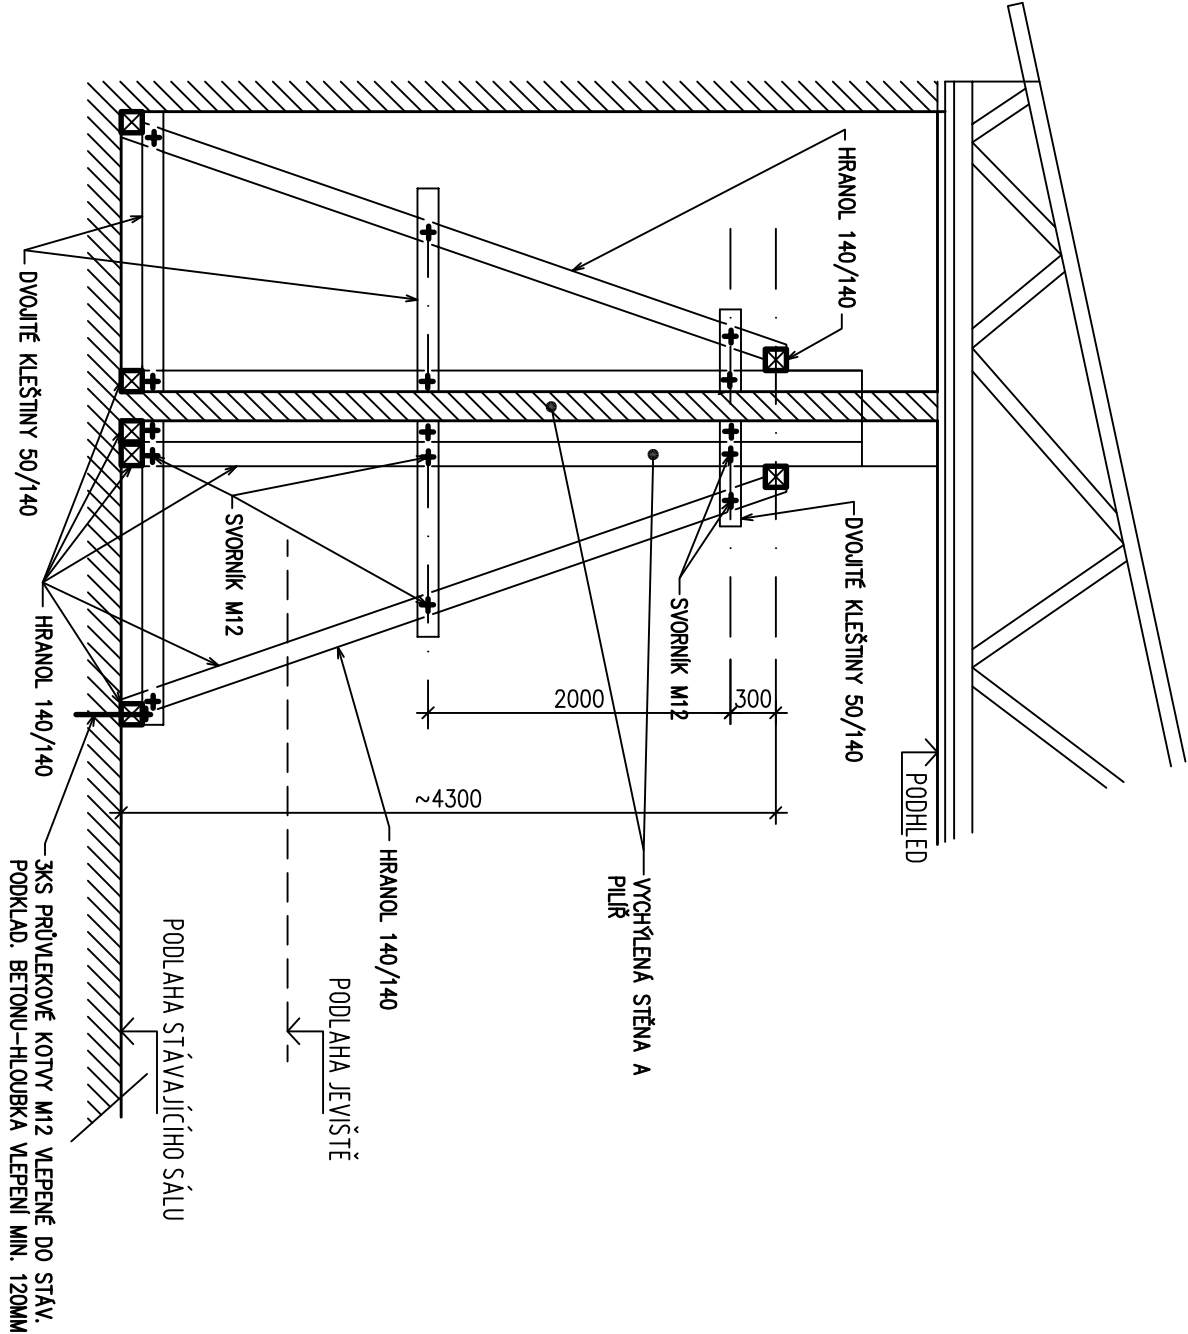

ŘEZ A-A

PROVIZORNÍ VÝDŘEVA VYCHYLENÉ STĚNY PRO  
ÚČEL POSTUPNÉHO SNESENÍ STĚNY PO JEDNOTLIVÝCH CÍHLÁCH  
ŘEZIVO SI

|                                                 |                                                              |                                                                                                 |                                                                                                 |          |         |  |  |
|-------------------------------------------------|--------------------------------------------------------------|-------------------------------------------------------------------------------------------------|-------------------------------------------------------------------------------------------------|----------|---------|--|--|
| Název projektu                                  | Klient                                                       | Autor                                                                                           |                                                                                                 | Investor | Příloha |  |  |
|                                                 | INBUX architekti<br>www.inbux.cz<br>KOTOPIX<br>www.ktopix.cz | Hojasch, Barbara Hladik<br>Hojasch, Pavel Burýška<br>Hojasch, Simona Lokajková<br>www.ktopix.cz | Hojasch, Barbara Hladik<br>Hojasch, Pavel Burýška<br>Hojasch, Simona Lokajková<br>www.ktopix.cz |          |         |  |  |
| Předmět projektu                                |                                                              |                                                                                                 |                                                                                                 |          |         |  |  |
| Přestavba kina na víceúčelový kulturní zařízení |                                                              |                                                                                                 |                                                                                                 |          |         |  |  |
| Datum dokumentu                                 | Stavebně konstrukční řešení                                  |                                                                                                 | Výkonatel                                                                                       |          | Formát  |  |  |
|                                                 | Ing. Ivan Boreš                                              |                                                                                                 | 10A4                                                                                            |          |         |  |  |
| Měřítko výkresu                                 | 1:50                                                         |                                                                                                 | DPS                                                                                             |          | Výkres  |  |  |
|                                                 | PROVIZORNÍ VÝDŘEVA VYCHYLENÉ STĚNY                           |                                                                                                 | D1.2                                                                                            |          |         |  |  |