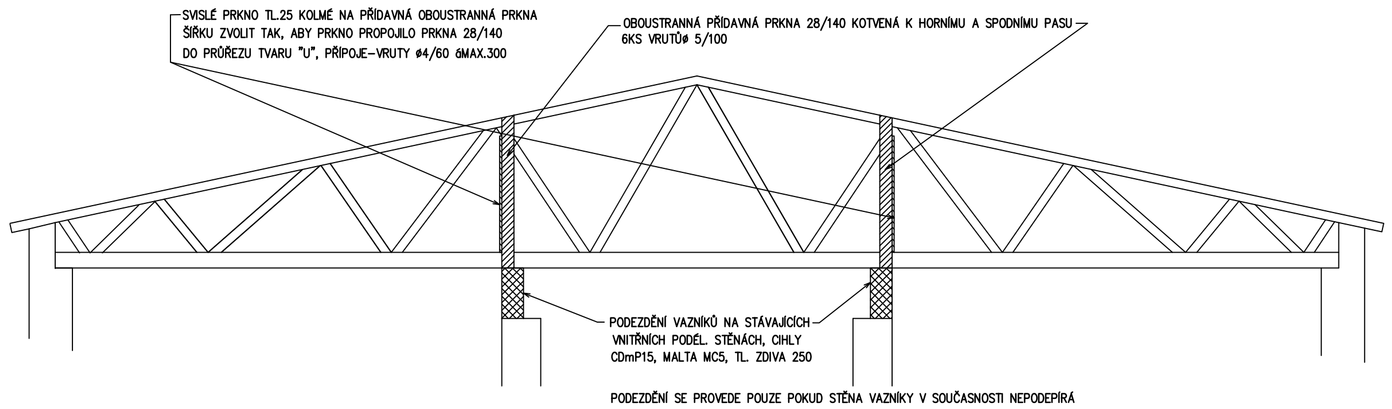

SANACE VAZNÍKŮ V ÚSEKU ŘEZU D

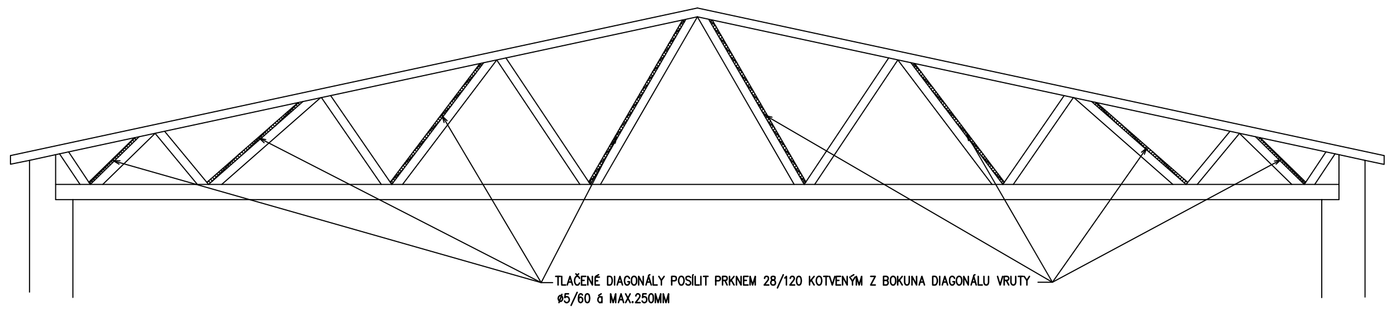

SANACE VAZNÍKŮ V ÚSEKU ŘEZU E

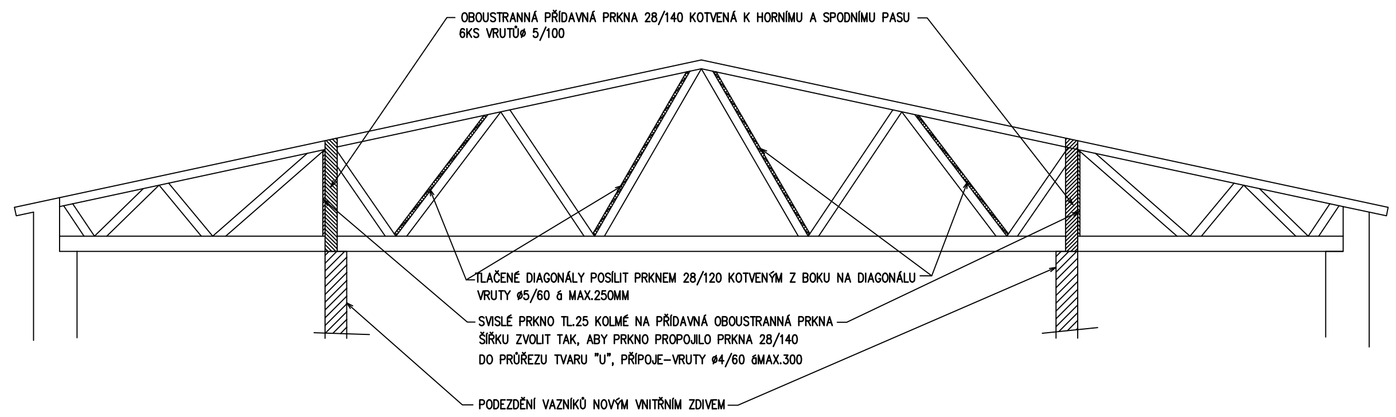

SANACE VAZNÍKŮ V ÚSEKU ŘEZU F

SANACE VAZNÍKŮ V ÚSEKU ŘEZU G ŘEZIVO SI

Ateliér INBLOK architekti www.inblok.cz XTOPIX www.xtopix.cz	Autor Ing.arch. Barbora Mikiková bmikova@xtopix.cz, +420,777,043,598 Ing.arch. Pavel Buryška buryska@xtopix.cz, +420,777,245,641 Ing.arch. Simona Ledvinková simona.ledvinkova@inblok.cz, +420,777,220,921	Investor MĚSTO PLANÁ U MARIÁNSKÝCH LÁZNÍ náměstí Svobody 1, 348 15 Zastupuje/zá: Mgr. Martina Mlýnečková	Paré
	Zodpovědný projektant Ing.arch. Simona Ledvinková, ČKA 03 854	Místo stavby kat.ú: Planá u M.L., parc. č. st. 11	

Název projektu
PŘESTAVBA KINA NA VÍCEFUNKČNÍ KULTURNÍ ZAŘÍZENÍ

Část dokumentace STAVEBNĚ KONSTRUKČNÍ ŘEŠENÍ	Vypracoval Ing. Ivan Beneš		Formát 10A4	Datum VII.2015
Název výkresu SANACE STŘEŠNÍCH VAZNÍKŮ	Měřítko 1:50	Účel DPS	Část D1.2	Výkres 2.3