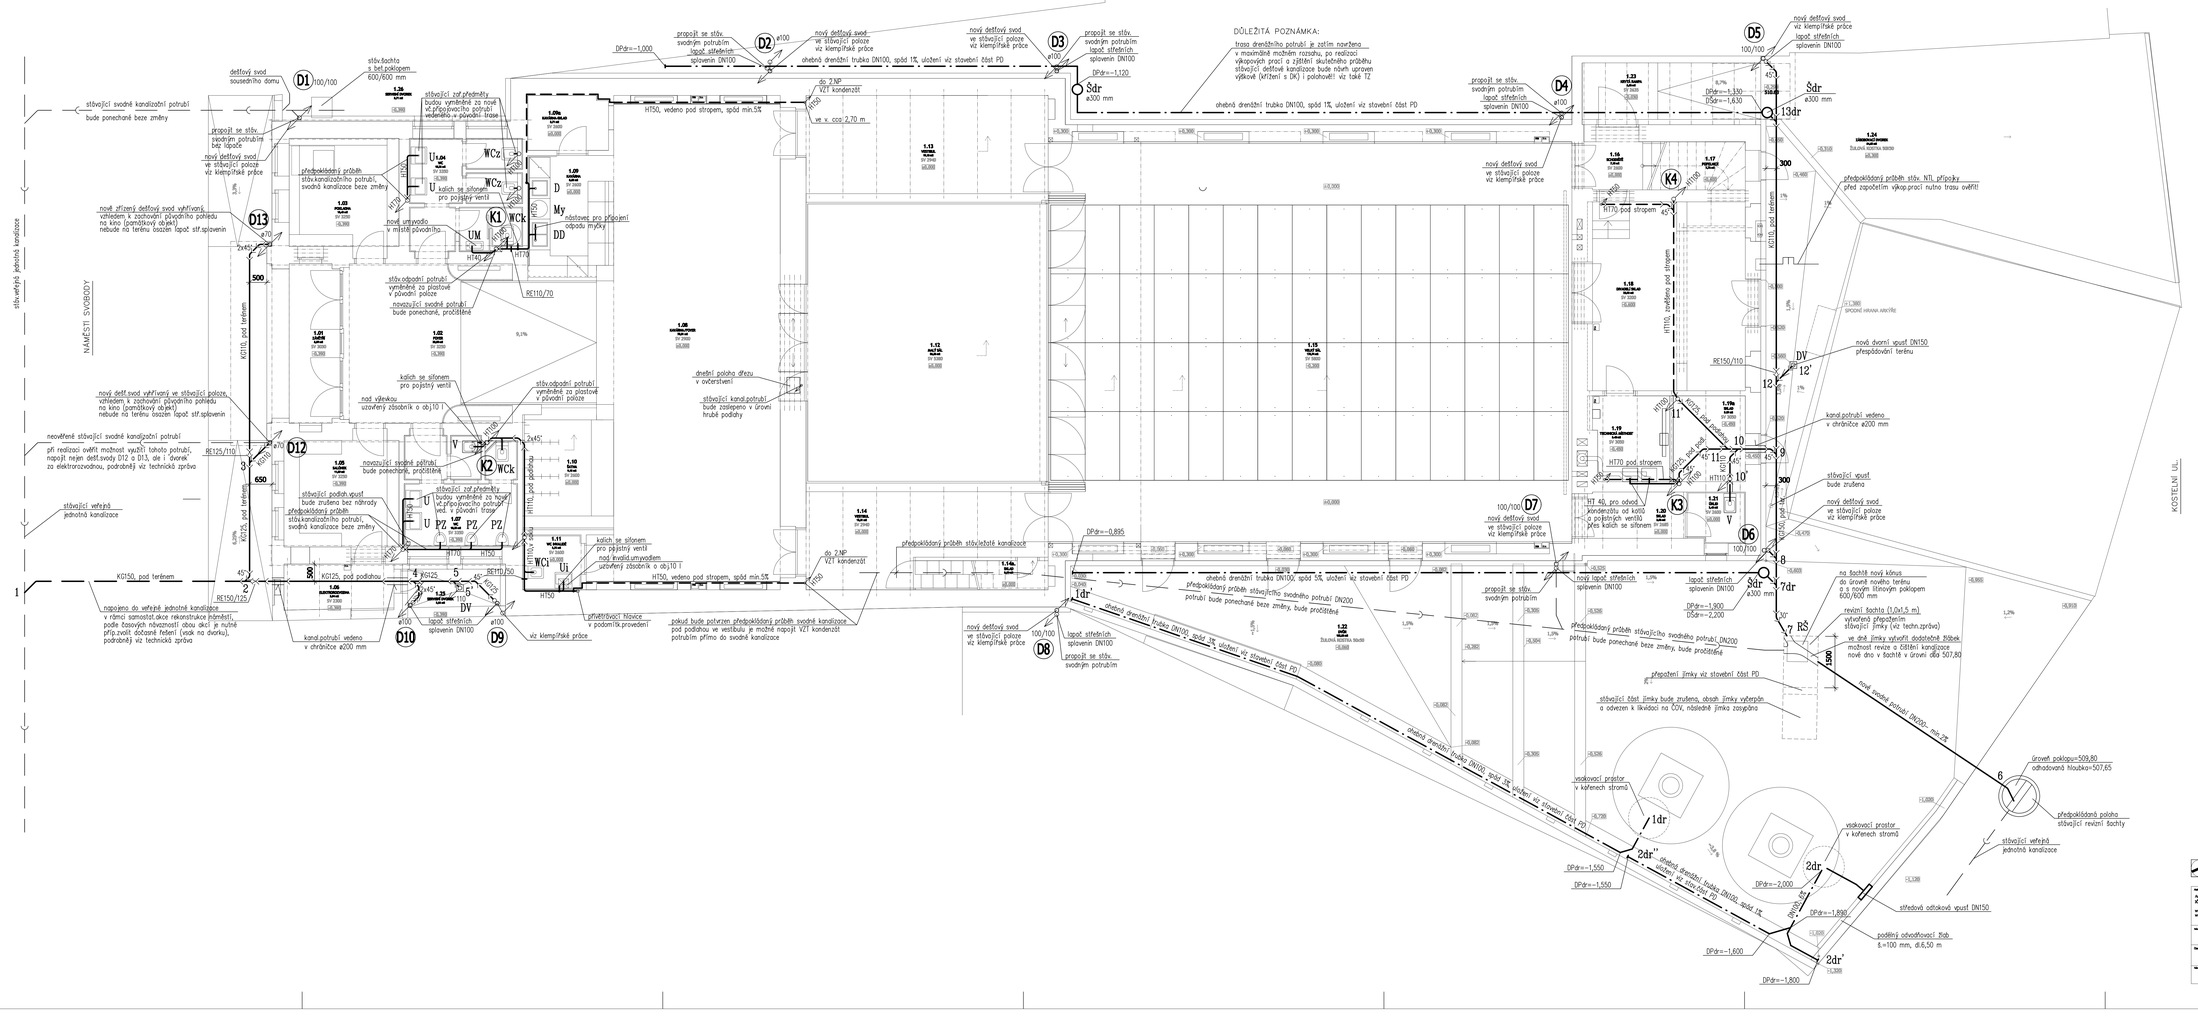
DŮLEŽITÁ POZNÁMKA:
trasa dešťového potrubí je zatím navržena v maximálně možném rozsahu, po realizaci výkopových prací a zjištění skutečného průběhu stávající dešťové kanalizace bude návrh upraven výškově (křížení s DK) i polohově!! viz také TZ
NÁMĚSTÍ SVOBODY
KOSTELNÍ UL.
stávající veřejná jednotná kanalizace
stávající dešťová kanalizace
nová dešťová kanalizace
nová vsakovací jímka DN2000, min.2%
vsakovací prostor v kořenech stromů
středová odtokový vpust DN150
podélný odvodňovací žlab B=100 mm, dl.6,50 m
předpokládaná poloha stávající revizní šachty
stávající veřejná jednotná kanalizace
hrana stávajícího kanalizačního potrubí, bude ponechána beze změny
stávající vpust bude zrušena
nová dešťová svod ve stávající poloze viz klempířské práce
nová dvorní vpust DN150 přespádování terénu
kanal.potrubí vedeno v chráničce ø200 mm
na šachtě nový kónus do úrovně nového terénu a s novým litinovým poklopem 600/600 mm
revizní šachta (1,0x1,5 m) vytvořená přepažením stávající jímky (viz techn.zpráva)
ve dně jímky vytvořit dodatečně žlábek možnost revize a čištění kanalizace nové dno v šachtě v úrovni dna 507,80
přepažení jímky viz stavební část PD
stávající část jímky bude zrušena, obsah jímky vyčerpán a odvezen k likvidaci na ČOV, nádobné jímka zasypána
předpokládaný průběh stávajícího svodného potrubí DN200 potrubí bude ponechané beze změny, bude prodloužená
obehná drenážní trubka DN100, spád 1%, uložení viz stavební část PD
obehná drenážní trubka DN100, spád 1%, uložení viz stavební část PD
obehná drenážní trubka DN100, spád 1%, uložení viz stavební část PD
obehná drenážní trubka DN100, spád 1%, uložení viz stavební část PD
předpokládaný průběh stávajícího svodného potrubí DN200 potrubí bude ponechané beze změny, bude prodloužená
nový lapač střešních splavenin DN100
lapač střešních splavenin DN100
propojit se stáv. svodným potrubím
nový dešťový svod ve stávající poloze viz klempířské práce
stávající vsakovací jímka
stávající vsakovací jímka
stávající vsakovací jímka