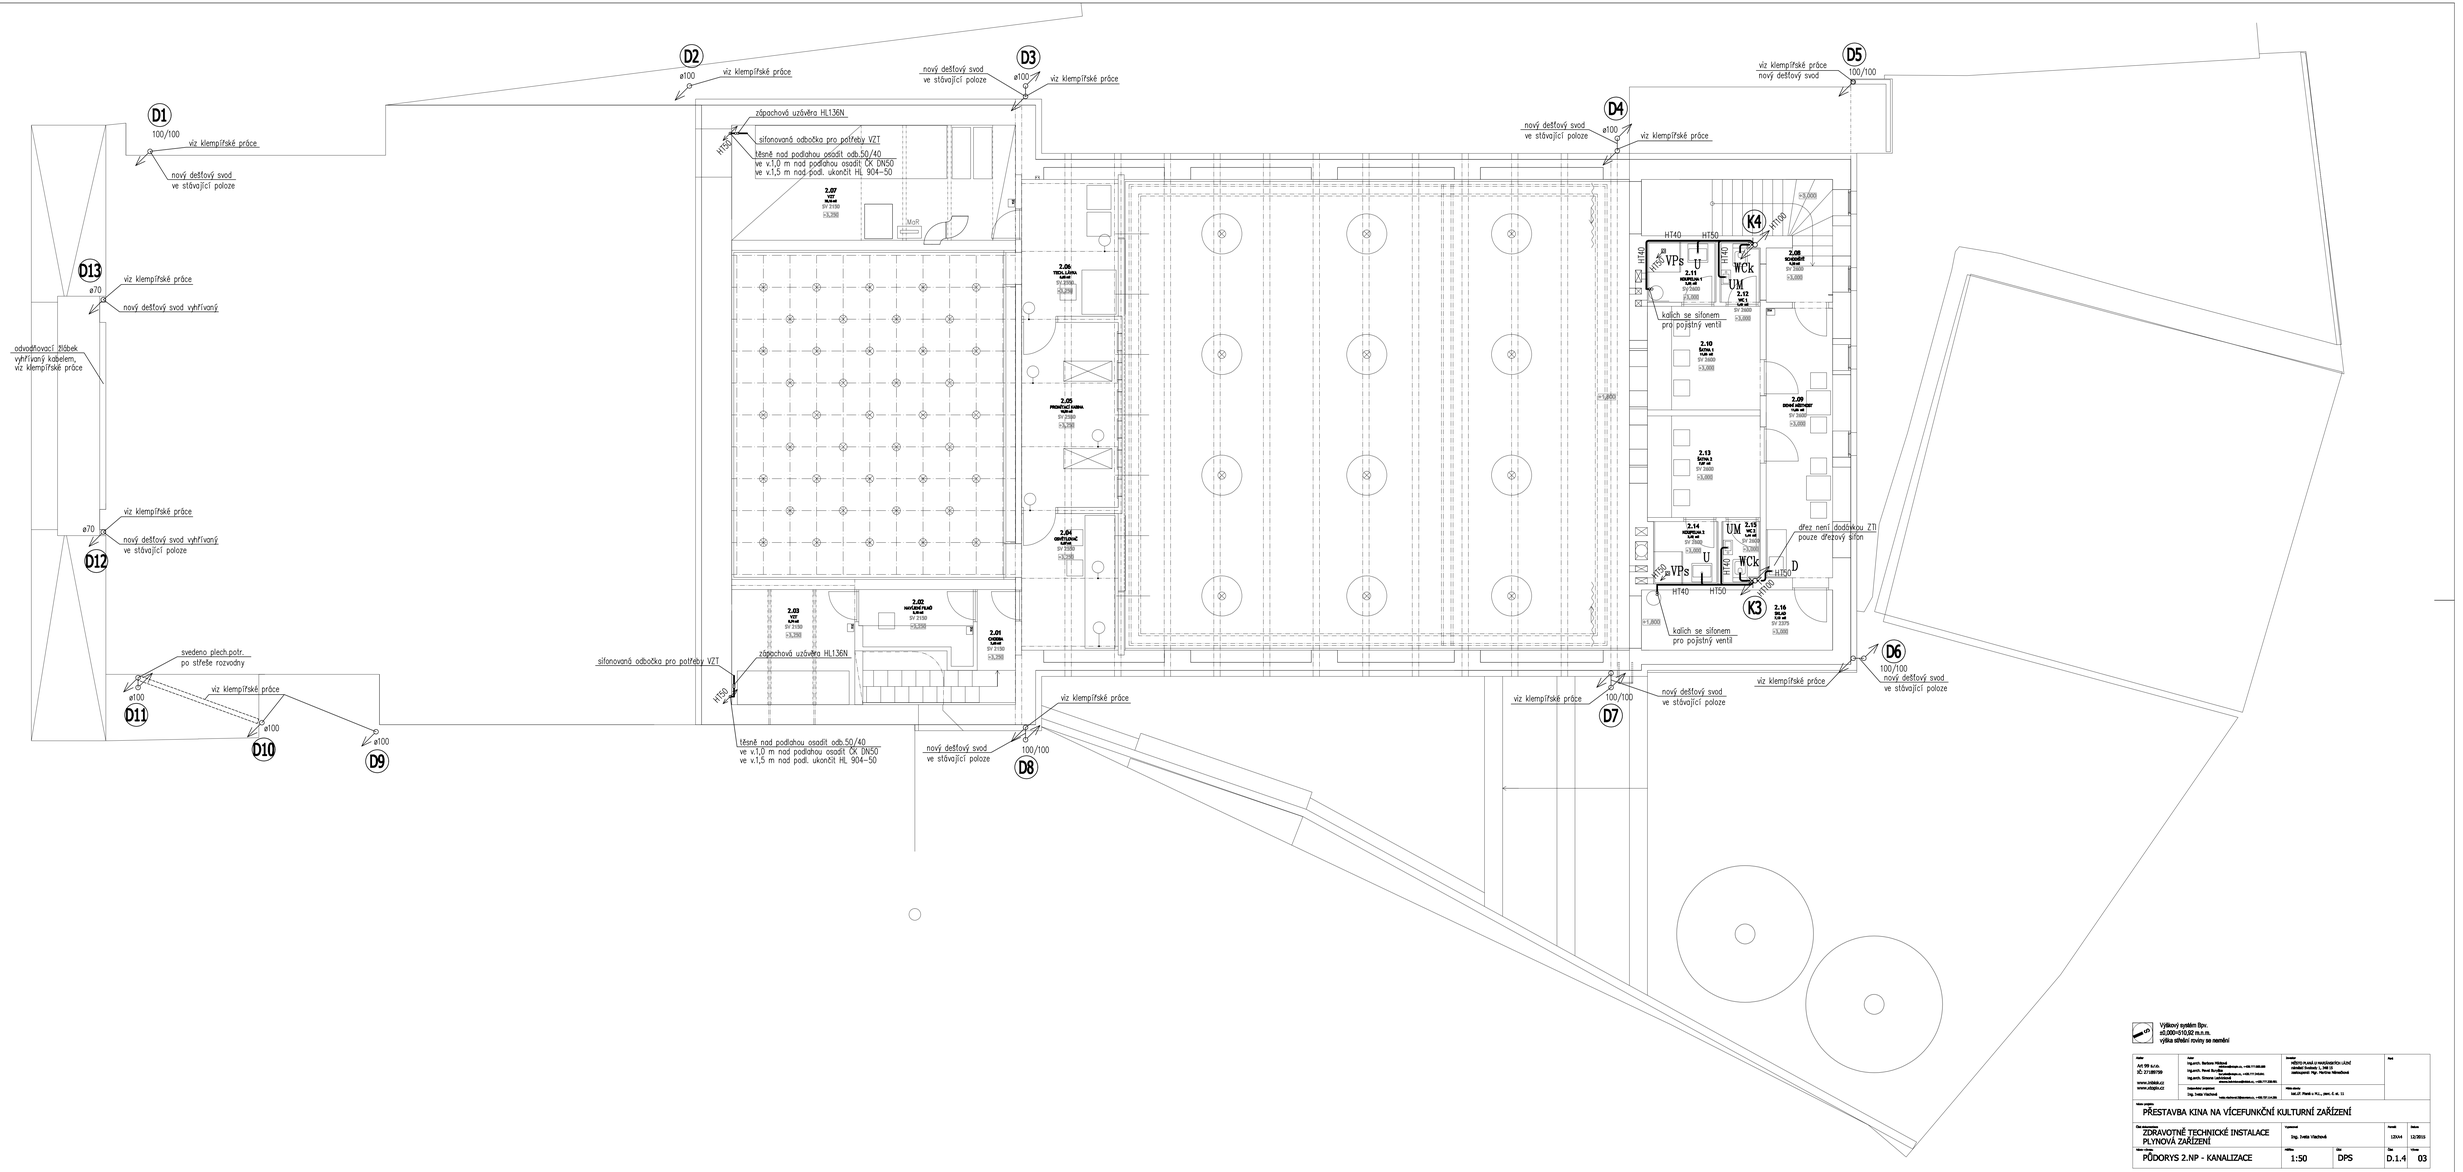

Výškový systém Bpv.
±0,000=510,92 m.n.m.
výška střešní roviny na osmění

Autor: AX TP s.r.o. IČ: 27189759 www.axtech.cz www.atbjiko.cz	Autoři: Ing.arch. Barbora Vlachová barbora.vlachova@axtech.cz, +420 777 189 649 Ing.arch. Pavel Bujna pavel.bujna@axtech.cz, +420 777 210 644 Ing.arch. Simona Vlachová simona.vlachova@axtech.cz, +420 777 206 605 Zodpovědný projektant: Ing. Zvata Vlachová zvata.vlachova@axtech.cz, +420 737 244 288	Investor: MĚSTO PLASY O-MAGISTRÁT-ÚŘAD náměstí Svobody 1, 340 22 zastoupený: Mgr. Martina Nikodýmová Místo stavby: Kat.úz. Plasy u Mlýna, parc. č. st. 11	Rev:
Název projektu: PŘESTAVBA KINA NA VÍCEFUNKČNÍ KULTURNÍ ZAŘÍZENÍ			
Část projektu: ZDRAVOTNĚ TECHNICKÉ INSTALACE PLYNOVÁ ZAŘÍZENÍ	Zodpovědný projektant: Ing. Zvata Vlachová	Datum: 12/2014	Datum: 12/2015
Název výkresu: PŮDORYS 2.NP - KANALIZACE	Měřítko: 1:50	Stav: DPS	Číslo: D.1.4	Verze: 03