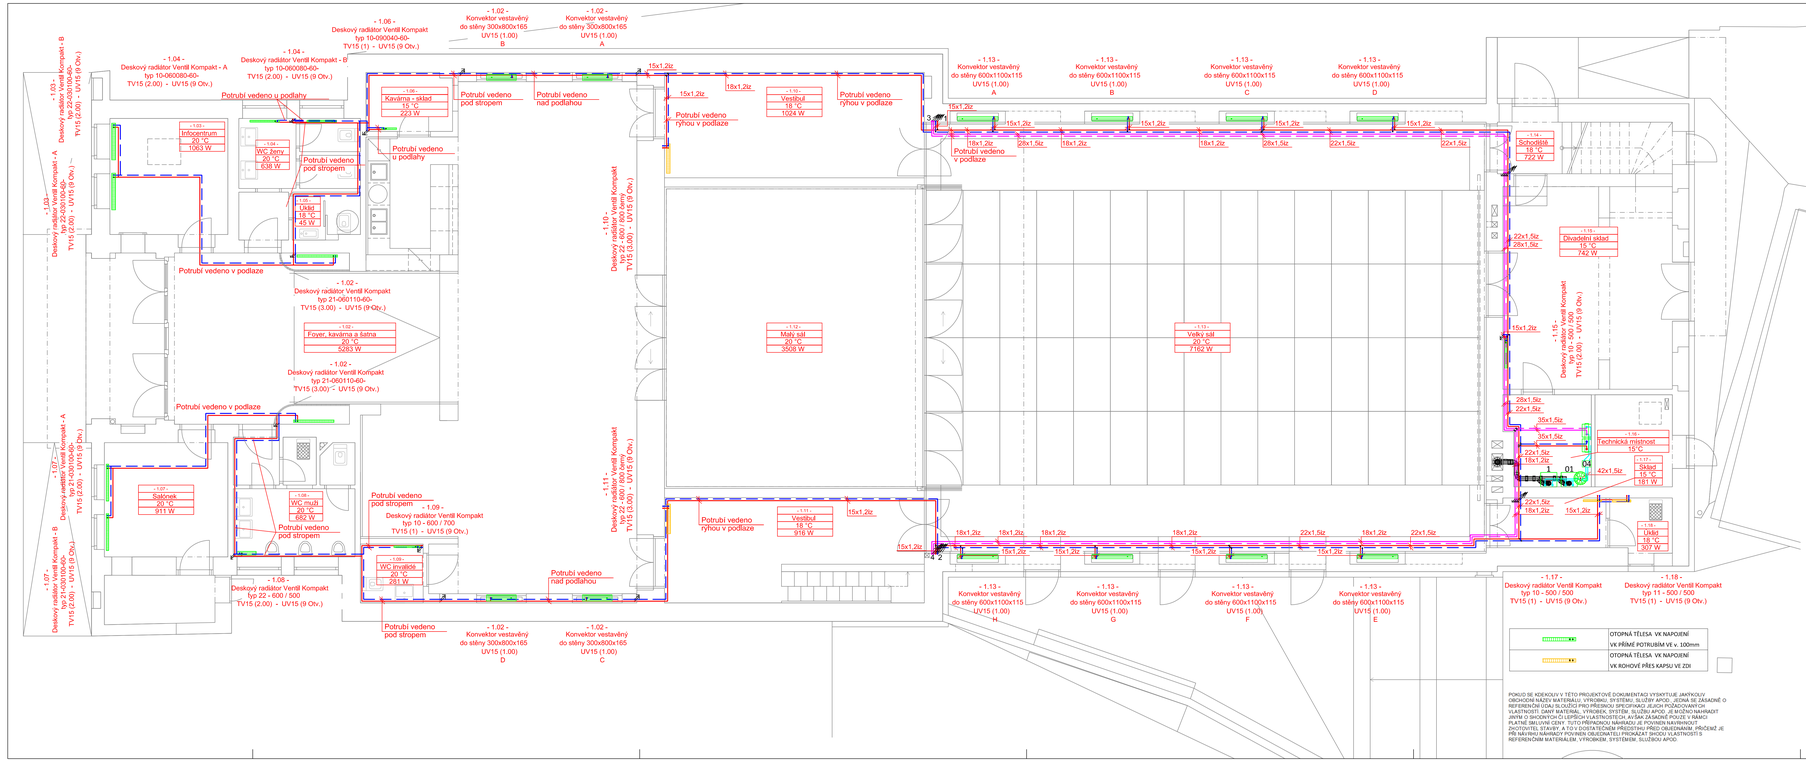

POZNÁMKY:

- TEPLOVODNÍ TOPNÝ SYSTÉM 75/55 °C
- PRO POTRUBÍ BUDE POUŽITO VNĚ POZINKOVANÉ POTRUBÍ Z UHLÍKOVÉ OCELI
- POTRUBÍ SPOJOVAT LISOVÁNÍM
- LEŽATÉ POTRUBÍ BUDE VEDENO V PODLAZE, NEBO POD STROPEM
- POTRUBÍ BUDE IZOLOVÁNO DLE VYHL. 193/2007, MINIM INTERNÍCH ČÁSTÍ ROZVODŮ V POBYTOVÝCH MÍSTNOSTECH
- VENTILY VŠECH TOPNÝCH VĚTVÍ BUDOU OPATŘENY TERMOSTATICKOU HLAVICÍ
- VĚŠEŘIČ ZAŘÍZENÍ, POTRUBÍ A PŘÍSLUŠENSTVÍ BUDE UPEVNĚNO POMOCÍ TYPOVÝCH ZÁVĚSŮ A UCHYTŮ
- ROZVODY BUDOU PROVEDENY TAK, ABY BYLA UMOŽNĚNA JEJICH DILATACE
- PROSTUPY POTRUBÍ NOSNÝMI STĚNAMI BUDOU PROVEDENY SKRZ OHRANČKU
- HLAVNÍ ZAŘÍZENÍ VČETNĚ POTRUBNÍCH TRAS BUDE ŘÁDNĚ OZNAČENO A POPSÁNO
- JEDNOTLIVÁ ZAŘÍZENÍ BUDOU DODÁNY VČETNĚ POTŘEBNÉHO PŘÍSLUŠENSTVÍ
- JEDNOTLIVÁ ZAŘÍZENÍ BUDOU A MATERIÁLY BUDOU MONTOVÁNA DLE PLATNÝCH PŘEDPISŮ A PŘEDEVŠÍM DLE NÁVODU VÝROBCE
- VŠECHNY MONTÁŽNÍ OTVORY A VEDENÍ JE NUTNO KOORDINOVAT S OSTATNÍMI ČÁSTMI STAVBY PŘED JEJICH PROVEDENÍM
- NEJMENŠÍ POLOŽITÁ ÚMĚNZE POTRUBÍ JE 15x1,2

LEGENDA ZAŘÍZENÍ:

	KUSY
1 - NÁSTĚNNÝ KONDENZAČNÍ KOTEL O VÝKONU 35 kW	1
01 - NÁSTĚNNÝ KONDENZAČNÍ KOTEL O VÝKONU 50 kW	1
+ PLYNOVÝ KULOVÝ KOHOUT PŘÍMÝ Rp 3/4"	2
02 - PŘÍPOJKY PRO OTOPNOU A VRATNOU VODU	2
03 - ZPĚTNÁ KLAPKA	2
04 - HYDRAULICKÝ VYROVNÁVAČ DO 4,5 m³/hod + SPOJOVACÍ POTRUBÍ (DO 4,5 m³/hod)	1
05 - OVLÁDACÍ MODUL BM S VNĚJŠÍM SNÍMAČEM	1
06 - MODUL SMĚŠOVAČE A ŘÁDIČ KASKÁDY KM VČ. SNÍMAČE TEPLOTY HYDRAULICKÉHO ODDĚLOVAČE A SNÍMAČE VÝSTUPNÍ TEPLOTY SMĚŠOVAČE	1
07 - NEUTRALIZAČNÍ JEDNOTKA DO 150 kW ČERPADLO KONDENZÁTU	1
08 - MEMBRÁNOVÁ EXPANZNÍ NÁDOBA OBJEMU 25 L	1
09 - ROZDĚLOVAČ A SBĚRAČ PRO 2 OKRUHY DO 100 kW	1
10 - ČERPADLOVÁ SKUPINA PRO NESMĚŠOVANÉ OKRUHY	2
11 - AUTOMATICKÝ VYVAŽOVACÍ VENTIL	2

LEGENDA POTRUBÍ:

	POTRUBÍ Z UHLÍK. OC. (VNĚ POZINK.) PŘÍVODNÍ A VRATNÉ K R+S
	POTRUBÍ Z UHLÍK. OC. (VNĚ POZINK.) PŘÍVODNÍ A VRATNÉ PRO OT
	POTRUBÍ Z UHLÍK. OC. (VNĚ POZINK.) PŘÍVODNÍ A VRATNÉ PRO VZT
	POTRUBÍ Z UHLÍK. OC. (VNĚ POZINK.) SVISLÉ, PROCHÁZENÍ KCÍ STROPU
	POTRUBÍ Z UHLÍK. OC. (VNĚ POZINK.) SVISLÉ, NEPROCHÁZENÍ KCÍ STROPU
	REDUKCE POTRUBÍ

TEPLOVODNÍ TOPNÝ SYSTÉM 75/55 °C

Autor: ZHELOK architekti www.ZHELO.cz ATELIER JO www.atelierjo.cz	Autor: Ing.arch. Barbora Hlaváčová, +420,775 612 248 hlavacova@zhelo.cz Ing.arch. Petr Kučera, +420,774 575 649 kucera@atelierjo.cz Ing.arch. Simona Kučerová, +420,771 226 661 kucerova@atelierjo.cz Ing.arch. Jan Kučera, +420,775 226 662 kucera@atelierjo.cz	Zodpovědný projektant: HEDVÍG PLANÉ s.r.o. INVESTORSKÝ ÚZEL Hlavní 5, 250 82 Úvoz zodpovědný Ing. Petrika Nemečková	Stupeň: DSP
Zodpovědný projektant: Hlavní Šárka		Datum tisku: Ul.zl. Pleva s.r.o., pon. 2. 6. 15	

Název projektu:

PŘESTAVBA KINA NA VÍCEFUNKČNÍ KULTURNÍ ZAŘÍZENÍ

Číslo výkresové části:	Hlavní Šárka	Formát:	Měřítko:	
ZAŘÍZENÍ VYTÁPĚNÍ		12XA4	06/2015	
Název výkresu:	Měřítko:	Stupeň:	Číslo:	Verze:
PŮDORYS PŘÍZEMÍ	1:50	DSP	D.5	02