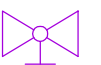
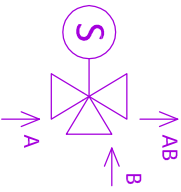
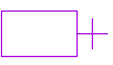
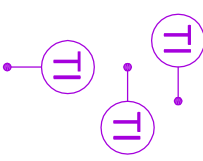
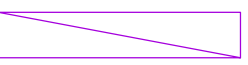


LEGENDA ARMATURA A PŘIPOJENÍ:

OZN.	ZNAČKA	ARMATURA	POPIS
KK		KULOVÝ KOHOUT	OVLÁDÁNO RUČNĚ
RV		REGULAČNÍ VENTIL	OVLÁDÁNO RUČNĚ
MIX1		TROJCESTNÝ SMĚŠOVACÍ VENTIL	OVLÁDÁNO SERVOPOHONEM
AOV		AUTOMATICKÝ ODVZDUŠŇOVACÍ VENTIL	OVLÁDÁNO RUČNĚ
F		FILTR	
ZV		ZPĚTNÝ VENTIL	
T		TEPLOMĚŘ	A100 0-80°C (PRŮMĚŘ 100, ROZSAH TEPLŮT)
oČ		OBĚHOVÉ ČERPADLO	UMÍSTĚNO NA SMĚŠOVACÍM UZLU
DV3		DESKOVÝ VÝMĚNÍK TEPLA	SOUČÁST MODULU VZT JEDNOTKY


VZT JEDNOTKA MALÁ

3x Kulový kohout DN32
1x regulační ventil
Filtr se zpětnou klapkou
OBĚHOVÉ ČERPADLO A
TSV - Qc = 516 kg/h
Δp = 2,8 kPa
3 x Teploměr

NAPOJENÍ NA VÝMĚNÍK
DLE PODMÍNEK DODAVATELE
VÝMĚNÍKU

KOMORA OHŘÍVAČE
VODA 75/55°C,

SMĚŠOVACÍ UZEL VZT

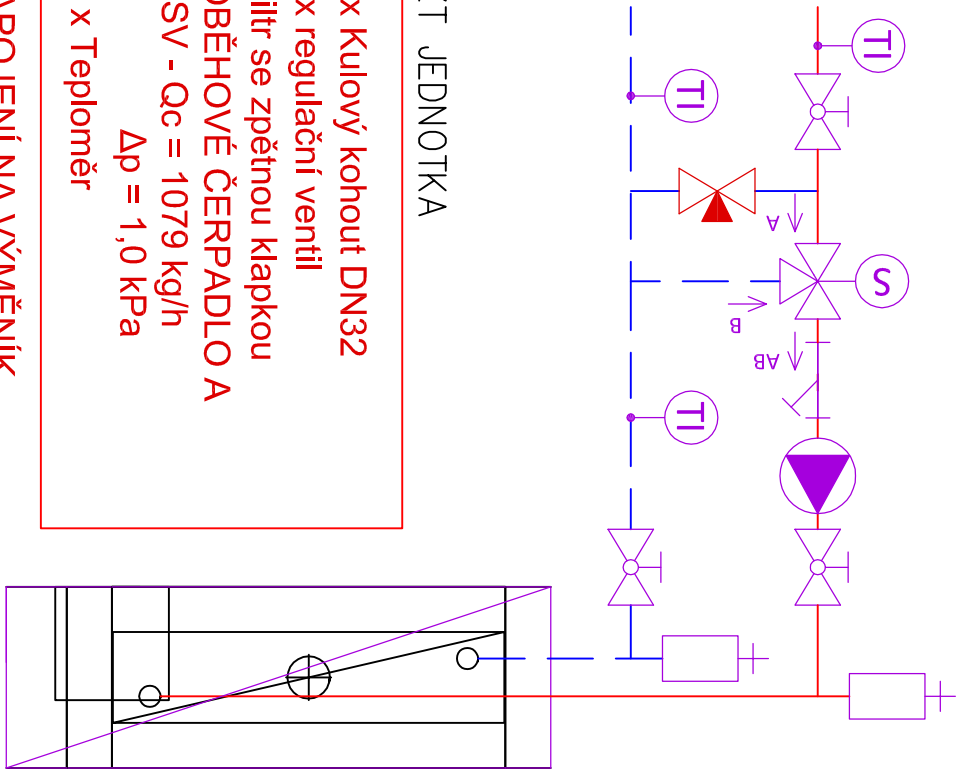

3x Kulový kohout DN32
1x regulační ventil
Filtr se zpětnou klapkou
OBĚHOVÉ ČERPADLO A
TSV - Qc = 1079 kg/h
Δp = 1,0 kPa
3 x Teploměr

NAPOJENÍ NA VÝMĚNÍK
DLE PODMÍNEK DODAVATELE
VÝMĚNÍKU

KOMORA OHŘÍVAČE
VODA 75/55°C,

TEPLOVODNÍ TOPNÝ SYSTÉM 75/55 °C

Atelier INBLOK architekti www.inblok.cz XTOPIX www.xtopix.cz		Autor ing.arch. Barbora Mršková mrbkova@xtopix.cz, +420 777 065 598 ing.arch. Pavel Buryška buryska@xtopix.cz, +420 777 243 041 ing.arch. Simona Lešná simonalesnikova@inblok.cz, +420 777 220 921 Zodpovědný projektant Vlastimil Šatra		Investor MĚSTO PLAVÁ U MARJÁNSKÝCH LÁZNÍ nájemník: Svoobodův 1, 348 15 zastoupení: Mgr. Martina Němečková		Projekt Město stavby Karlův, Planá u M.L., parc. č. st. 11		Převé	
Název projektu PŘESTAVBA KINA NA VÍCEFUNKČNÍ KULTURNÍ ZAŘÍZENÍ									
Číslo dokumentace ZAŘÍZENÍ VYTÁPĚNÍ		Výpracoval Jakub Šatra		Formát 12X44		Datum 08/2015			
Název výřezu SMĚŠOVACÍ UZEL VZT JEDNOTEK		Měřítko 1:50		Účel DSP		Číslo D.5		Výkres 06	