


Otvor pro přívod vzduchu při provozu nezávislém na vzduchu v místnosti podle TRGI 150 cm² nebo 2 x 75 cm².

Mezi kouřovodem a vnitřní stěnou šachty je nutno dodržet vzdálenost: v případě kruhové šachty 3 cm v případě čtvercové šachty 2 cm

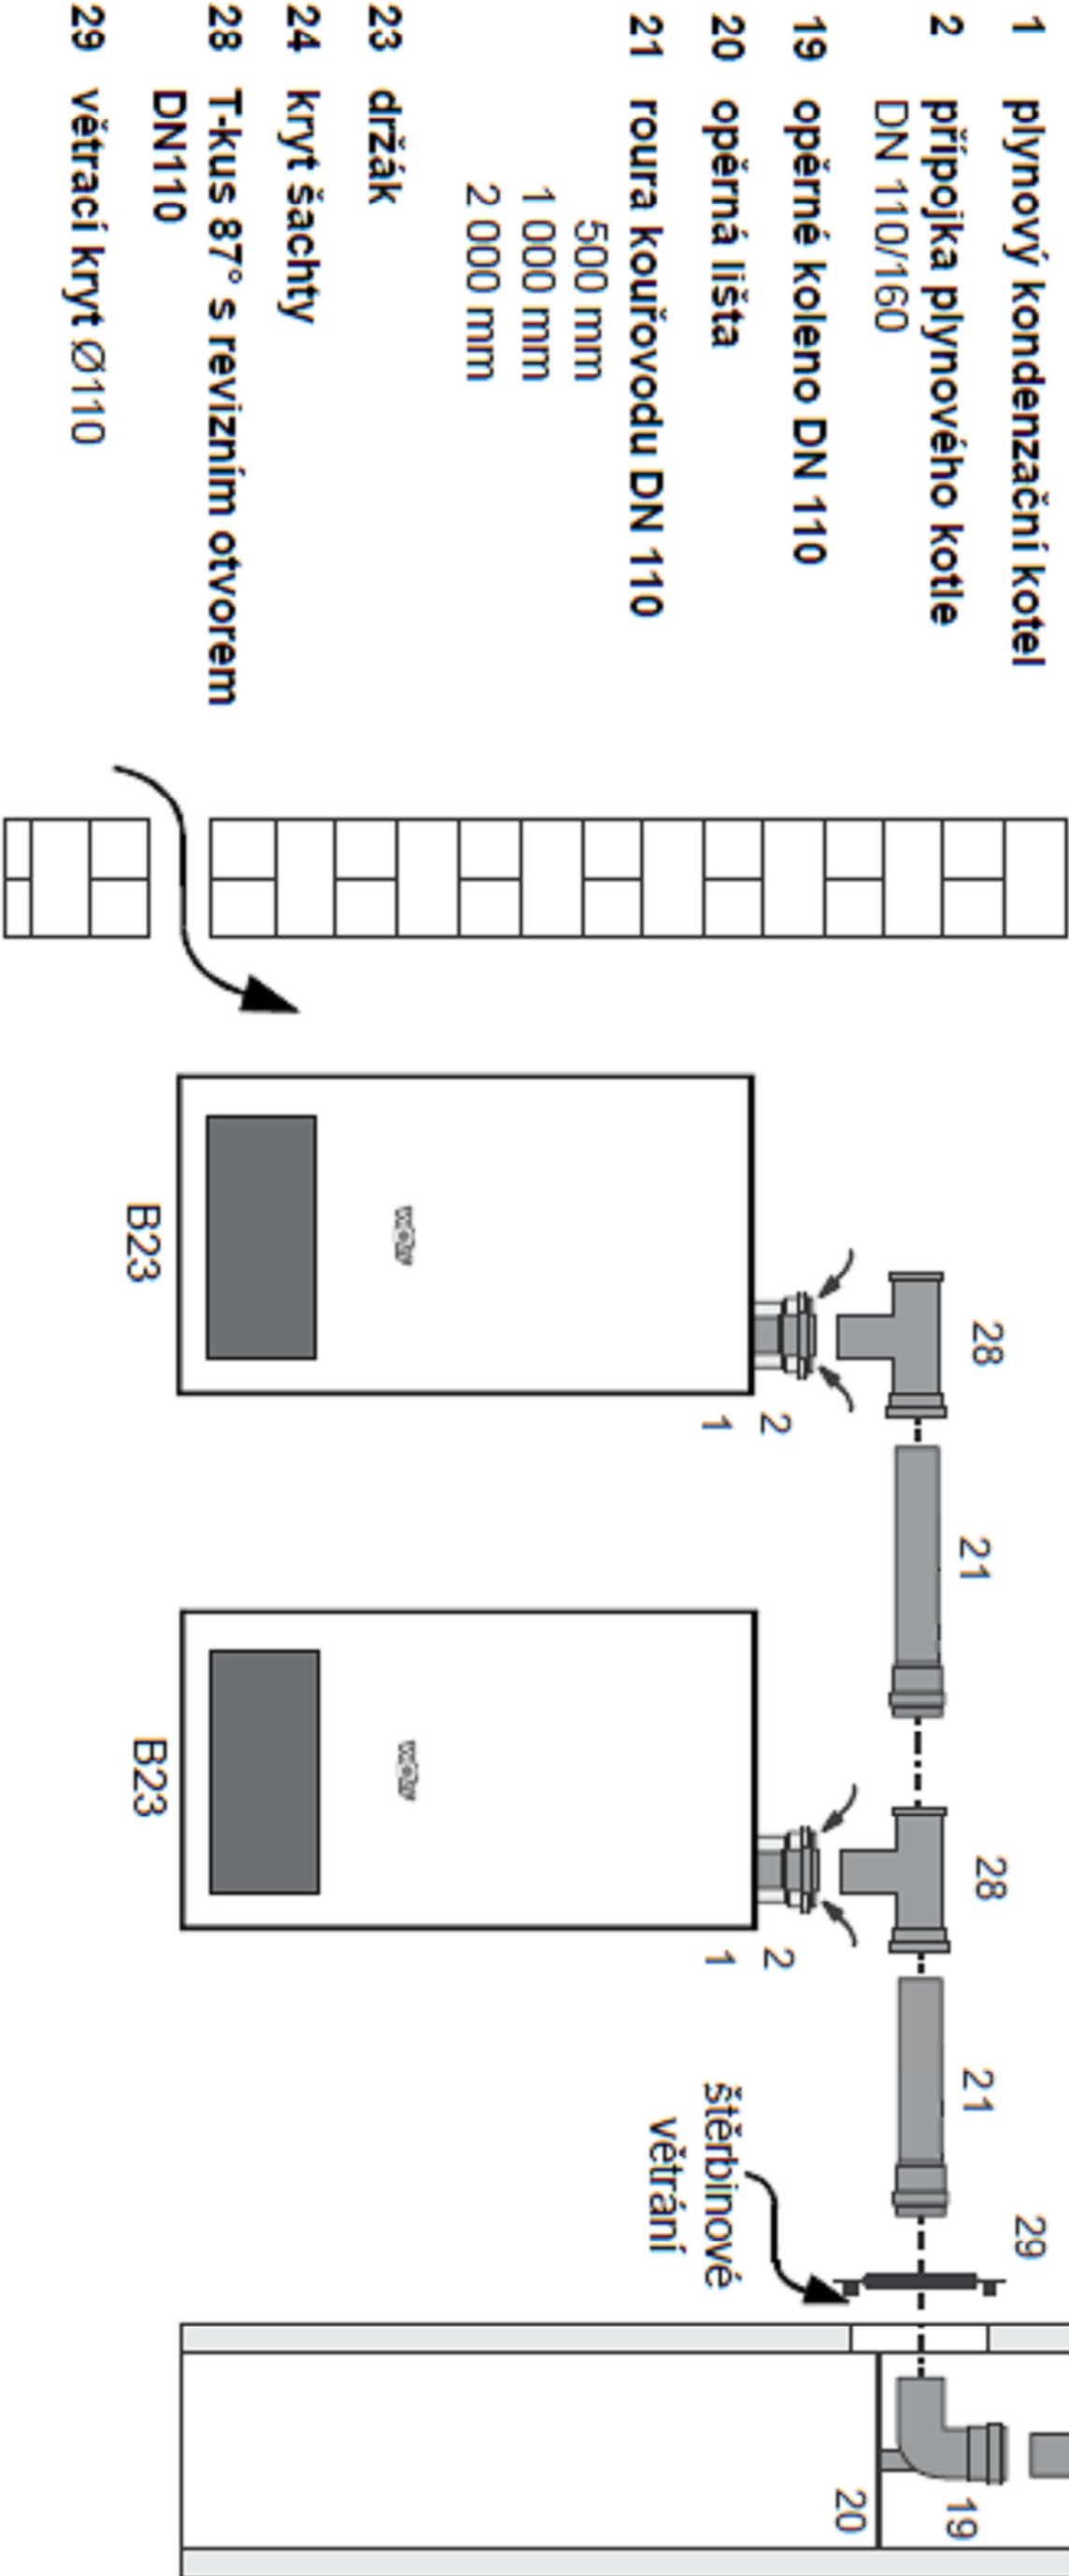

POKUD SE KDEKOLIV V TĚTO PROJEKTOVÉ DOKUMENTACI VYSKYTL JE JAKÝKOLIV OBCHODNÍ NÁZEV MATERIÁLU, VÝROBKU, SYSTÉMU, SLUŽBY APOD., JEDNÁ SE ZÁSAZNĚ O REFERENČNÍ ÚDAJ SLOUŽÍCÍ PRO PŘESNOU SPECIFIKACI JEJICH POŽADOVANÝCH VLASTNOSTÍ. DANÝ MATERIÁL, VÝROBEK, SYSTÉM, SLUŽBU APOD. JE MOŽNO NAHRADIT JINÝM O SHODNÝCH ČI LEPŠÍCH VLASTNOSTECH, AVŠAK ZÁSAZNĚ POUZE V RÁMCI PLATNÉ SMLOUVNÍ CENY. TUTO PŘÍPADNOU NÁHRADU JE POVINEN NAVRHNOUT ZHOTOVITEL STAVBY, A TO V DOSTATEČNĚM PŘEDSTIHU PŘED OBJEDNÁNÍM, PŘIČEMŽ JE PŘI NAVRHU NÁHRADY POVINEN OBJEDNATELI PROKÁZAT SHODU VLASTNOSTÍ S REFERENČNÍM MATERIÁLEM, VÝROBKEM, SYSTÉMEM, SLUŽBOU APOD.

Atelier	Autor		Investor	Pavé
	Ing.arch. Barbora Mlková mlkova@xtopix.cz, +420777063588 Ing.arch. Pavel Buryška buryška@xtopix.cz, +420777243641 Ing.arch. Simona Lešmanová simonalesmanova@jinblok.cz, +420777220321			
www.jinblok.cz www.xtopix.cz	Zodpovědný projektant Vlastimil Šatra		Město stavby Kaučár, Plavá u M.L., parc. č. st. 11	
Název projektu				
PŘESTAVBA KINA NA VÍCEFUNKČNÍ KULTURNÍ ZAŘÍZENÍ				
Část dokumentace		Vypracoval	Formát	Datum
ZAŘÍZENÍ VYTÁPĚNÍ		Jakub Šatra	12X44	08/2015
Název výřezu	SCHÉMA ODKOURENÍ KOTLE	Měřítko 1:50	Účel DSP	Číslo D.5 Výkres 07