
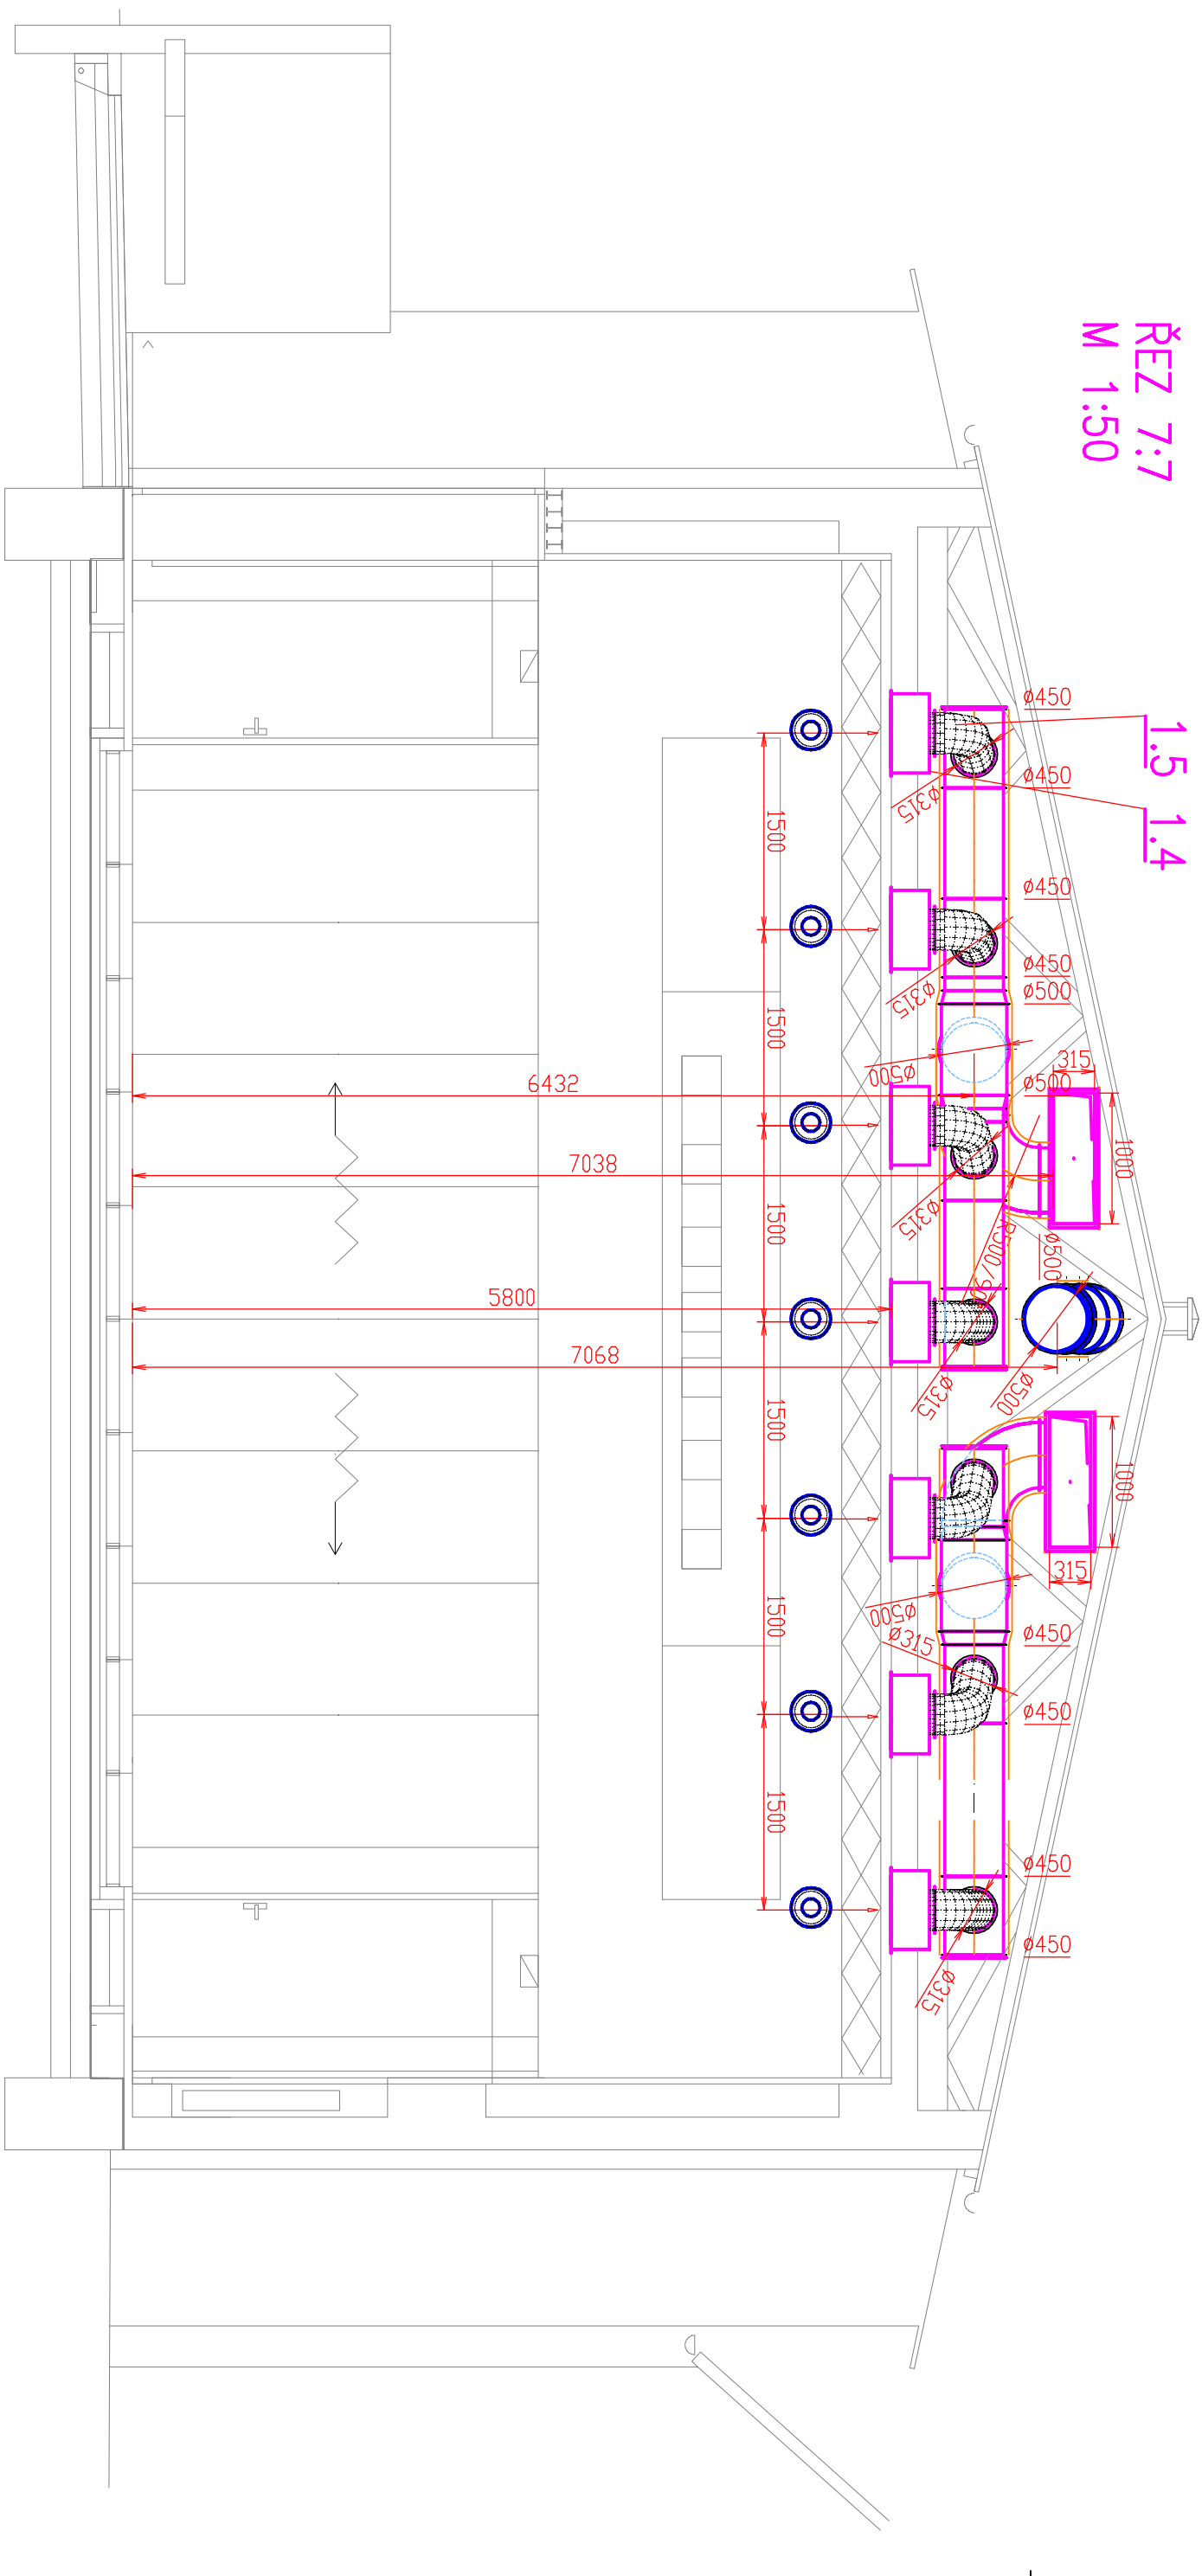
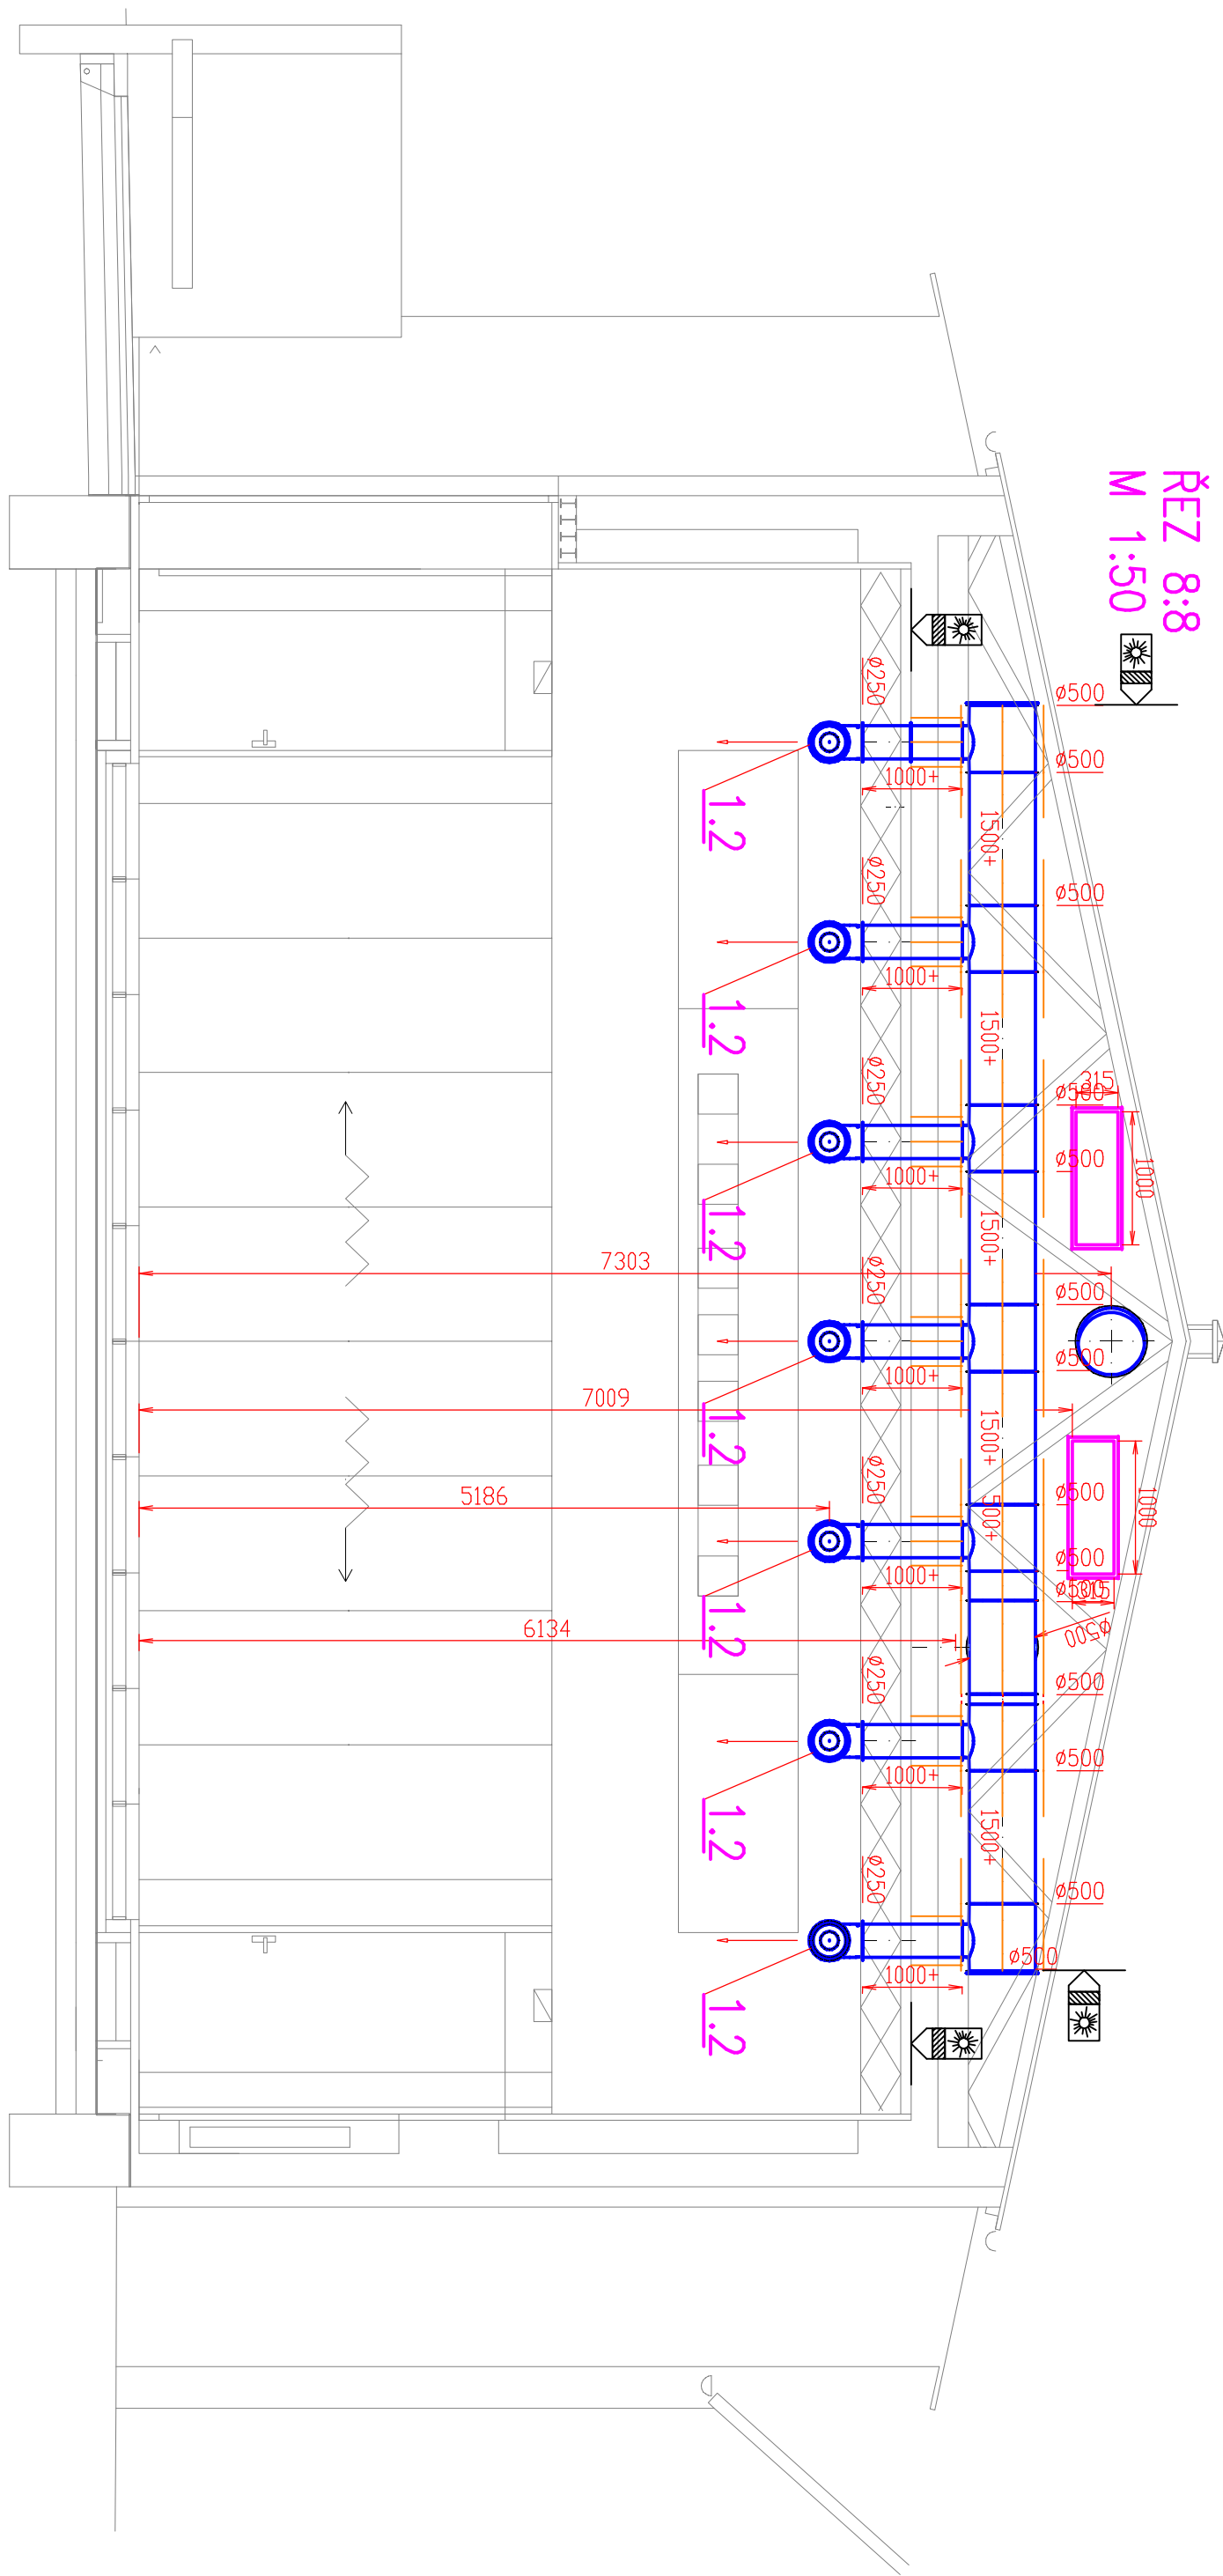
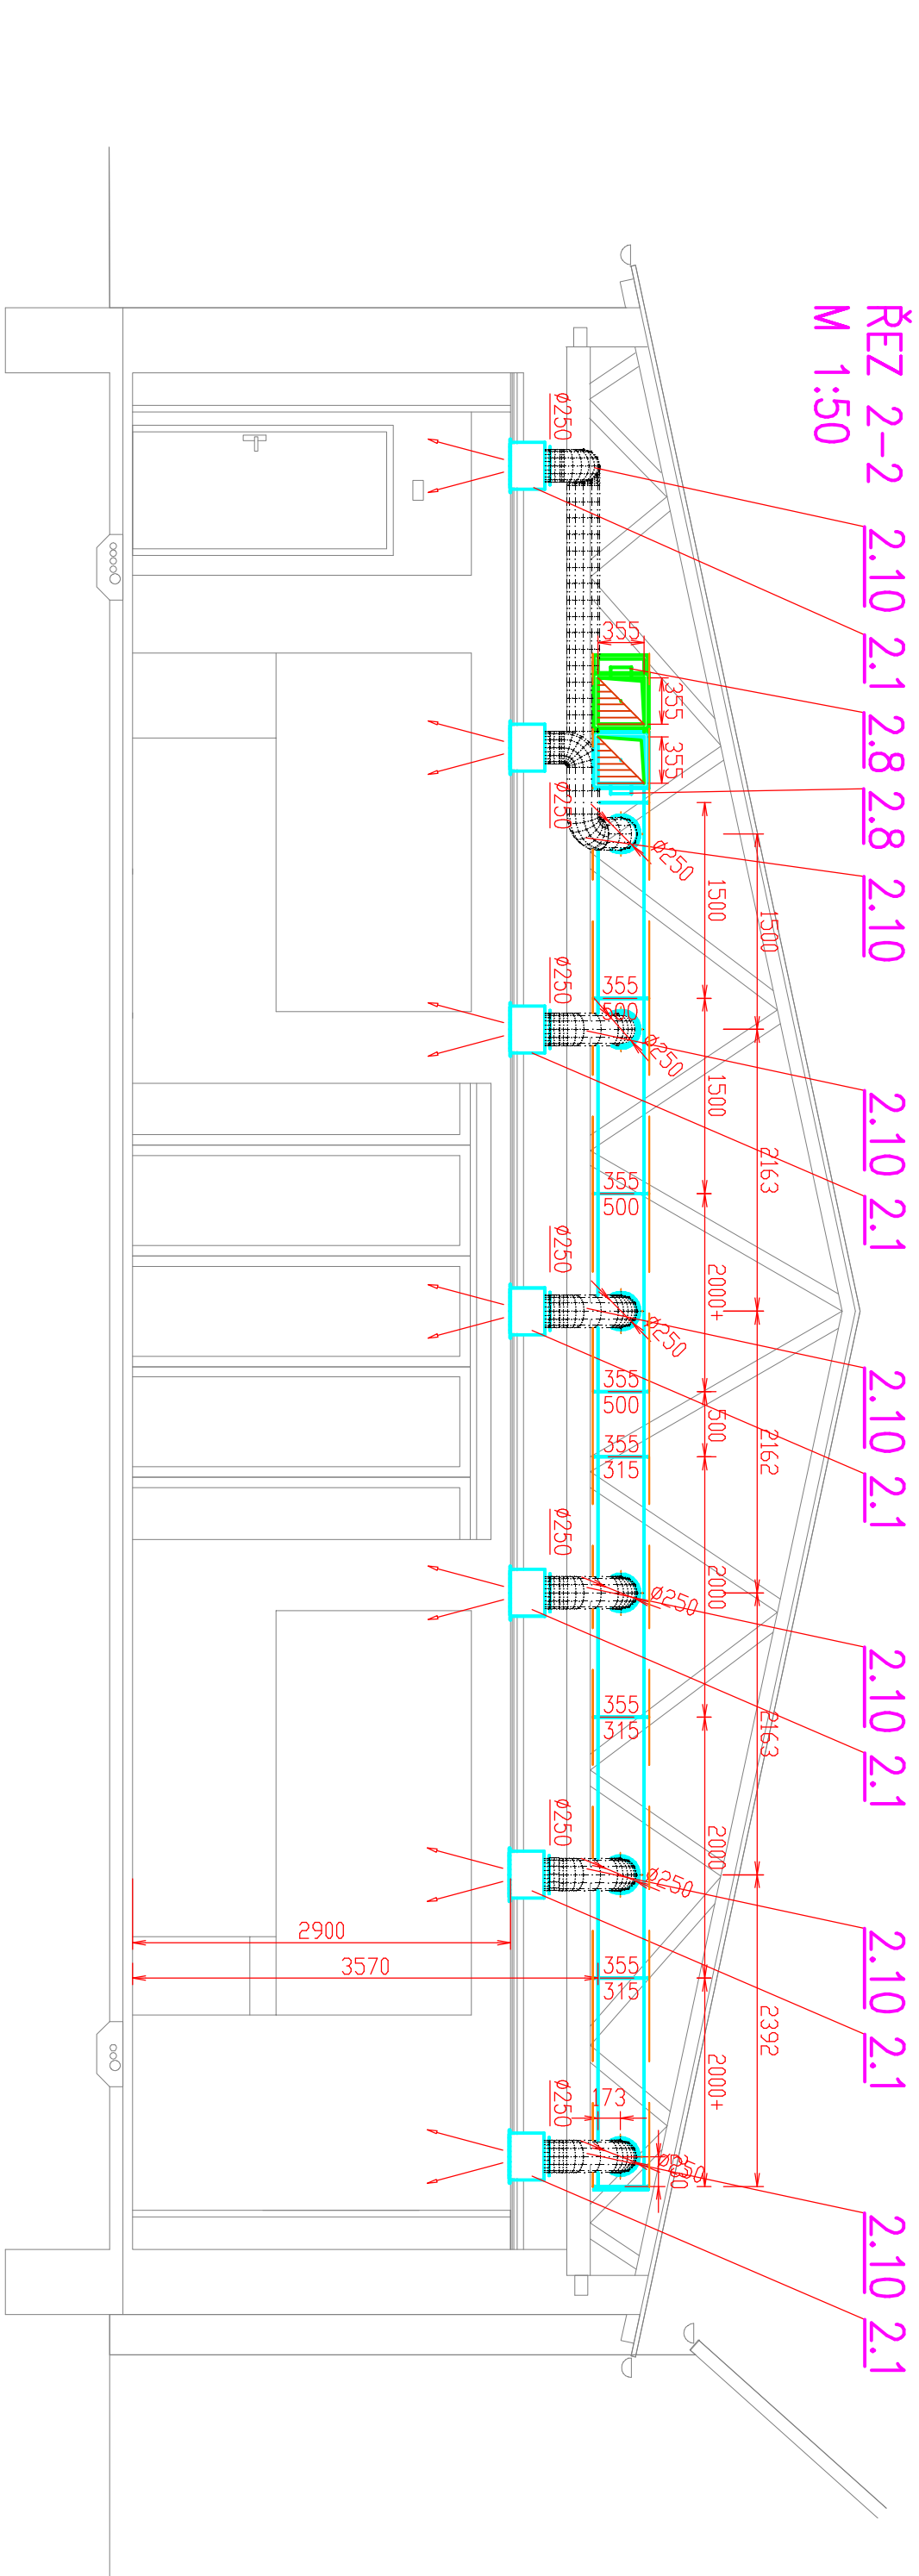
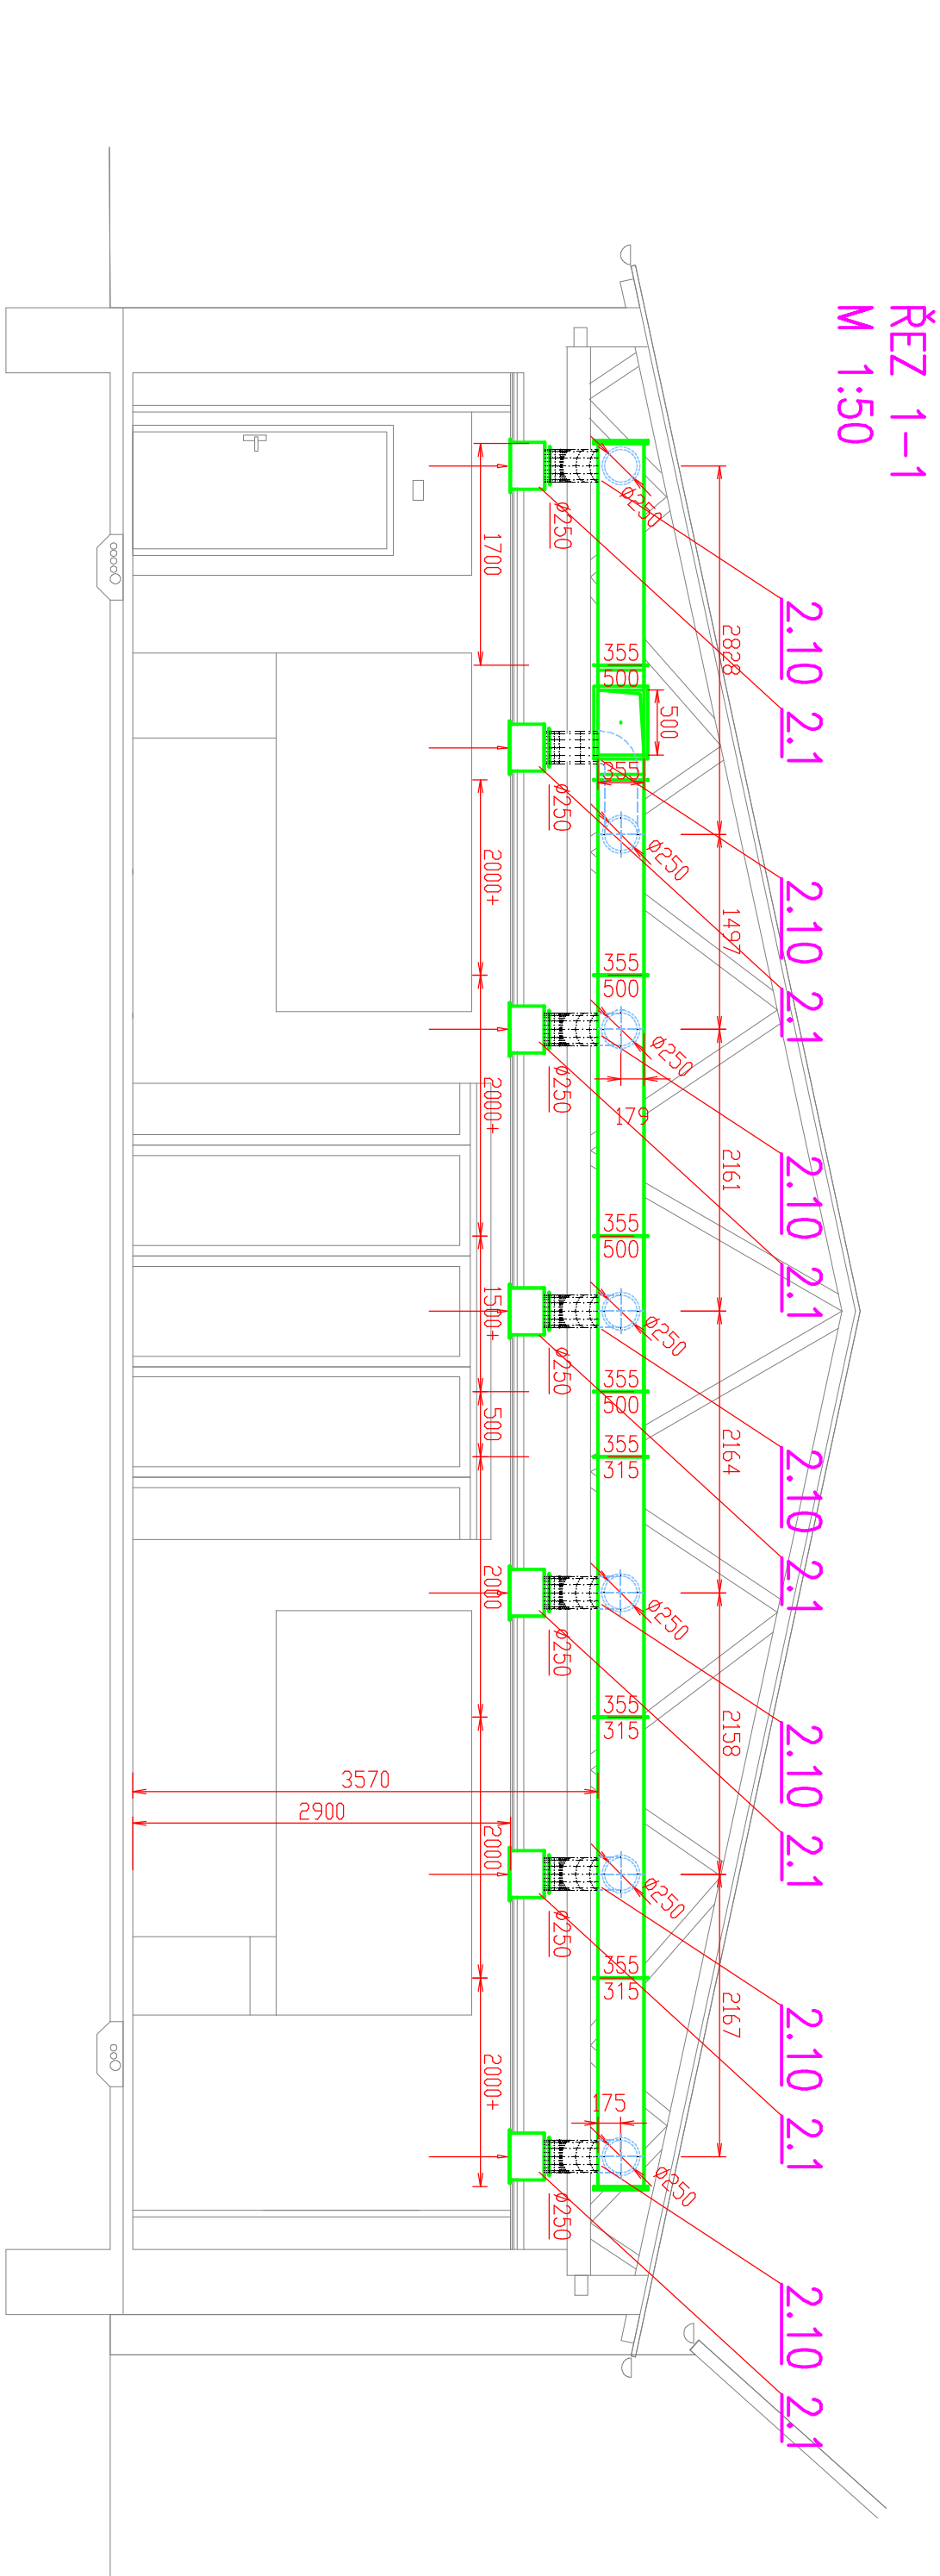


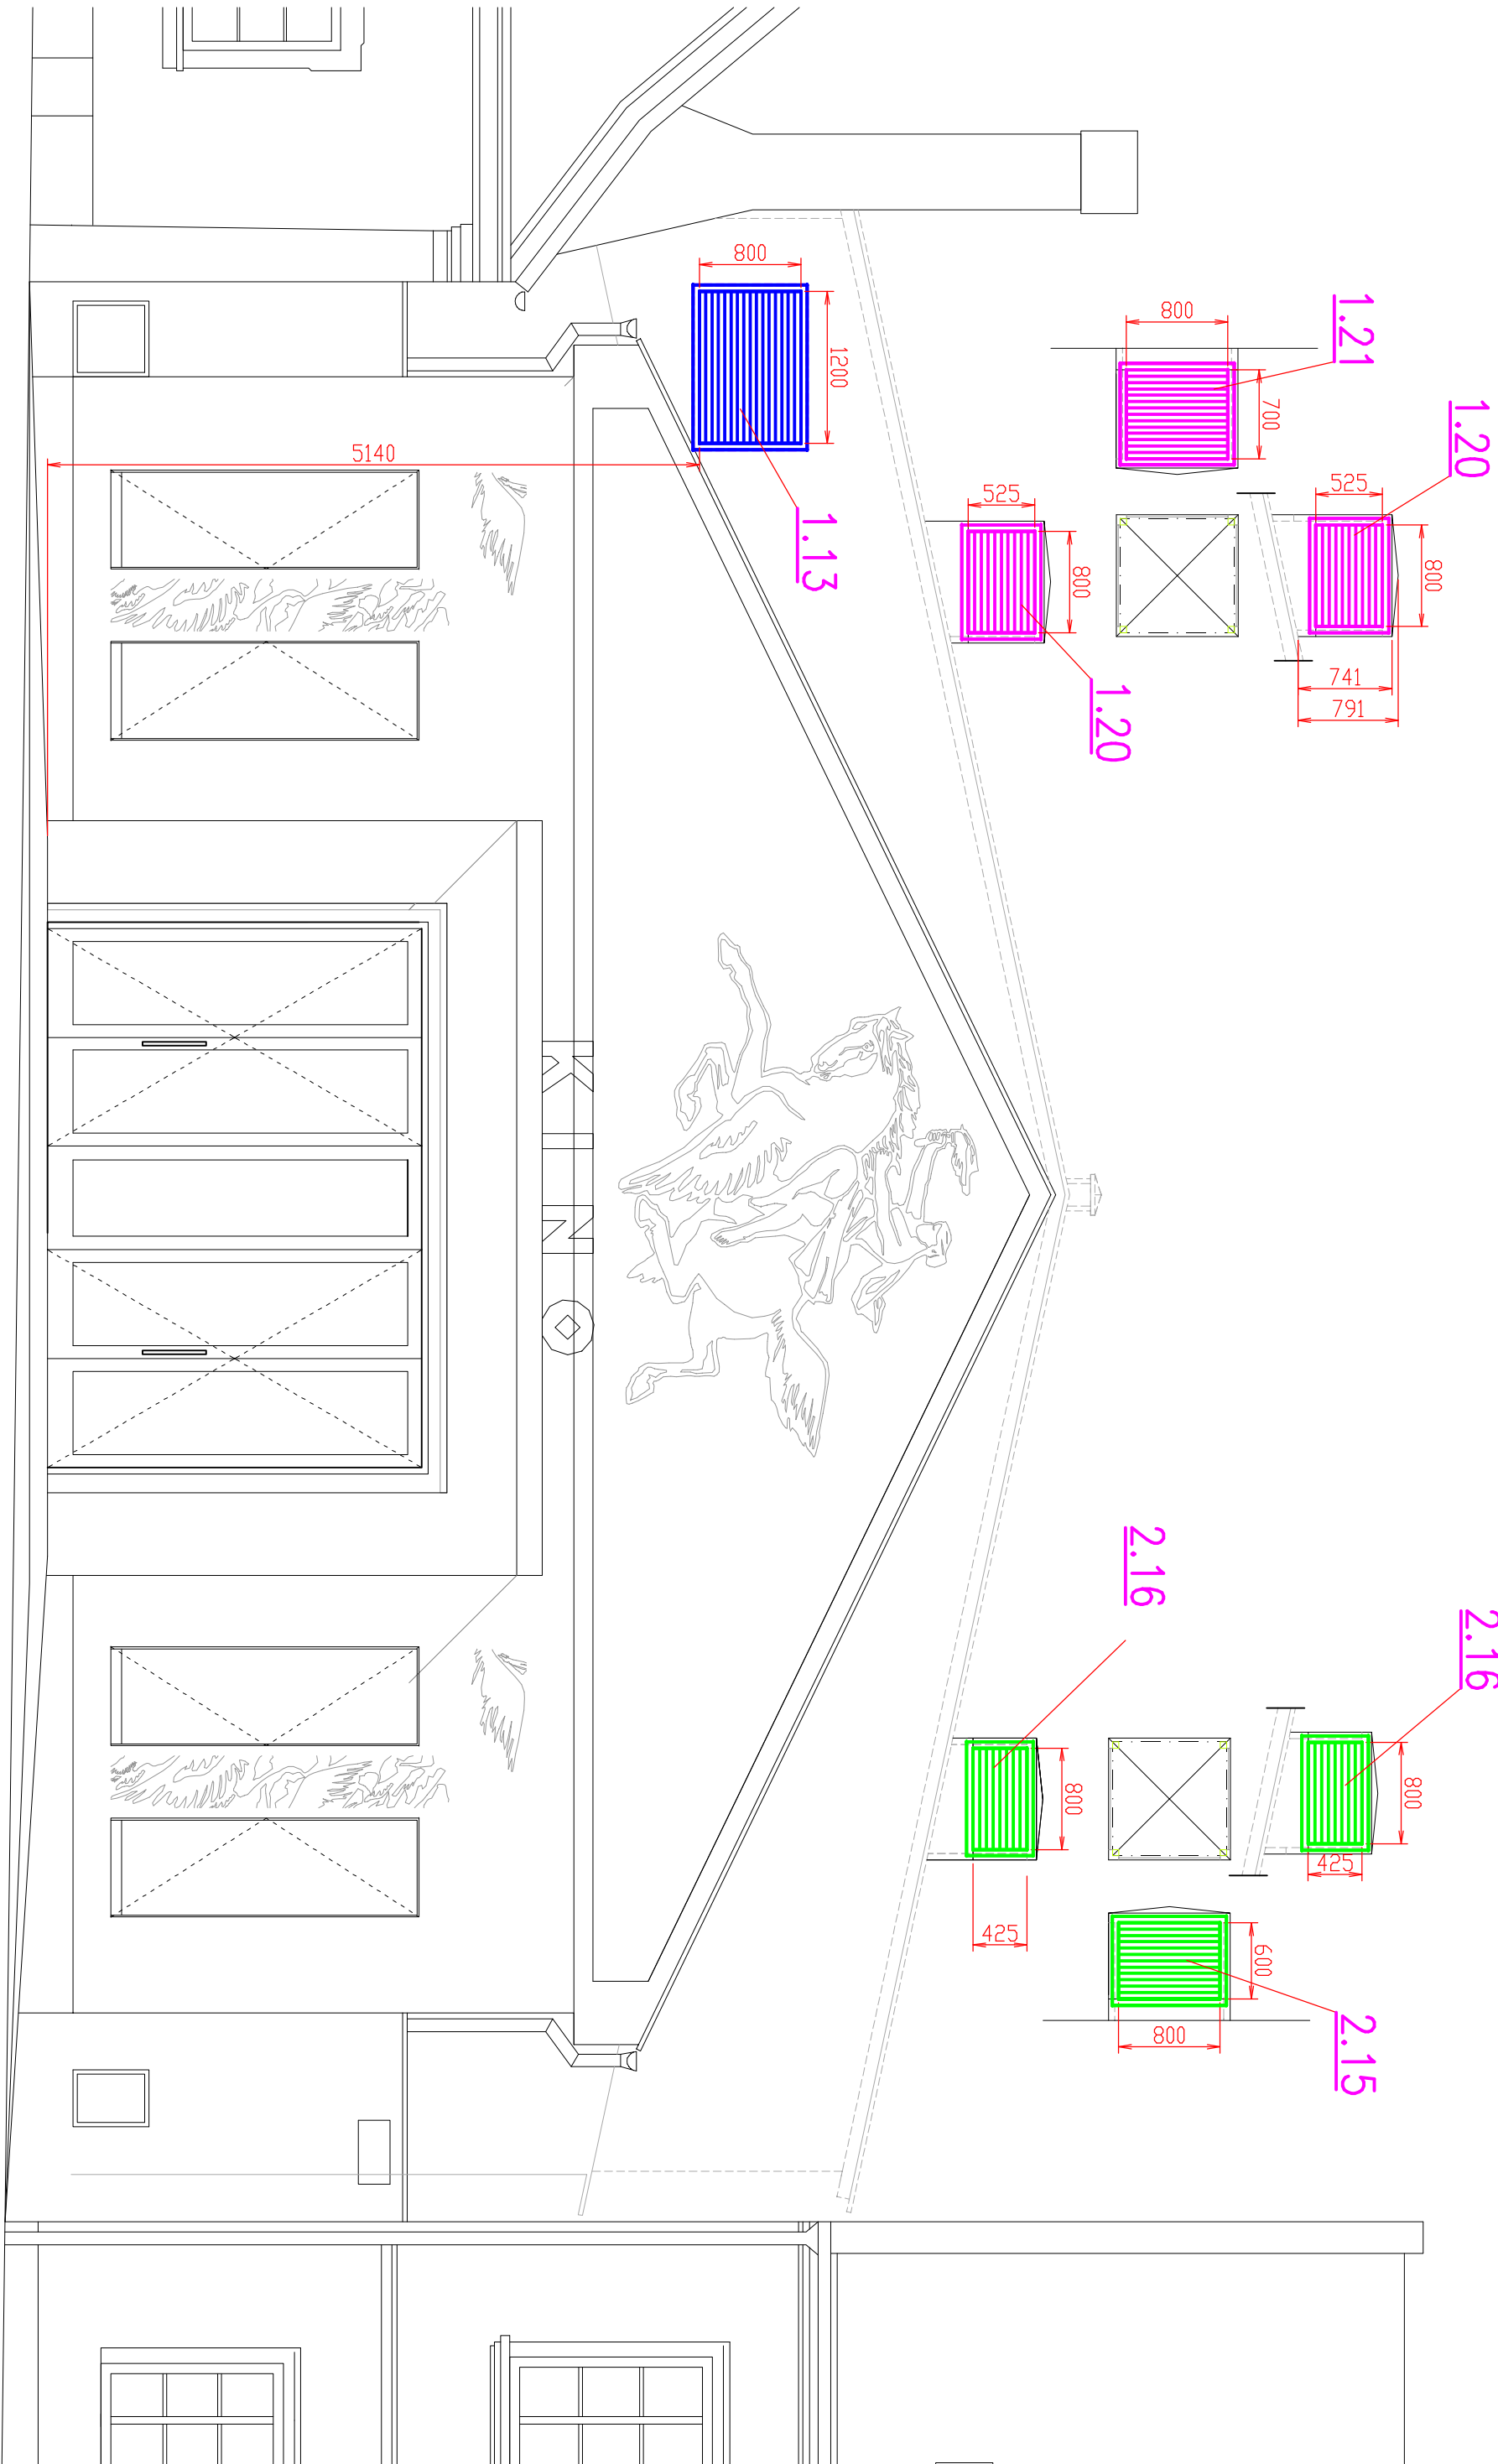

POTRUBÍ VEDENO V PŮDNÍM PROSTORU
POTRUBÍ BUDE IZOLOVANO TEPELNOU IZOLACÍ

POZNÁMKA

ODDĚLOVACÍ VZDUCHU
PŘÍMOK VZDUCHU

POŽÁRNÍ KLÁPKA ODOLNOST 90 min

PROTIPOŽÁRNÍ IZOLACE

TEPELNÁ IZOLACE

TUMLIČ HLUKU

HRANICE PROTIPOŽÁRNÍ IZOLACE

Všechny montážní práce je nutno provádět v souladu s platnými technologickými předpisy a ustanoveními ČSN, již při zpracování předložených příloh je nutno vyhodnotit podmínky k zajištění bezpečnosti a ochrany zdraví při práci v souladu s výslednou projekční dokumentací. Společnost musí být dle ČSN 341010 při montáži vodně spojeny pro ochranu před nebezpečným dotykovým napětím.

Název objektu		Název stavby		Název projektu		Název dokumentu	
PŘÍSTAVBA KUCHA NA VÍCEÚČELOVÝ KULTURNÍ ZAŘÍZENÍ		Přístavba kuchyně		Kuchyně		Přístavba kuchyně	
ZÁŘÍZENÍ VZDUCHOTECHNIKY		Zařízení vzduchotechniky		Zařízení vzduchotechniky		Zařízení vzduchotechniky	
ŘEZY 1, 2, 7, 8, POHLED 1		Měřítko		Měřítko		Měřítko	
		1:50		DPS		D.6 05	