


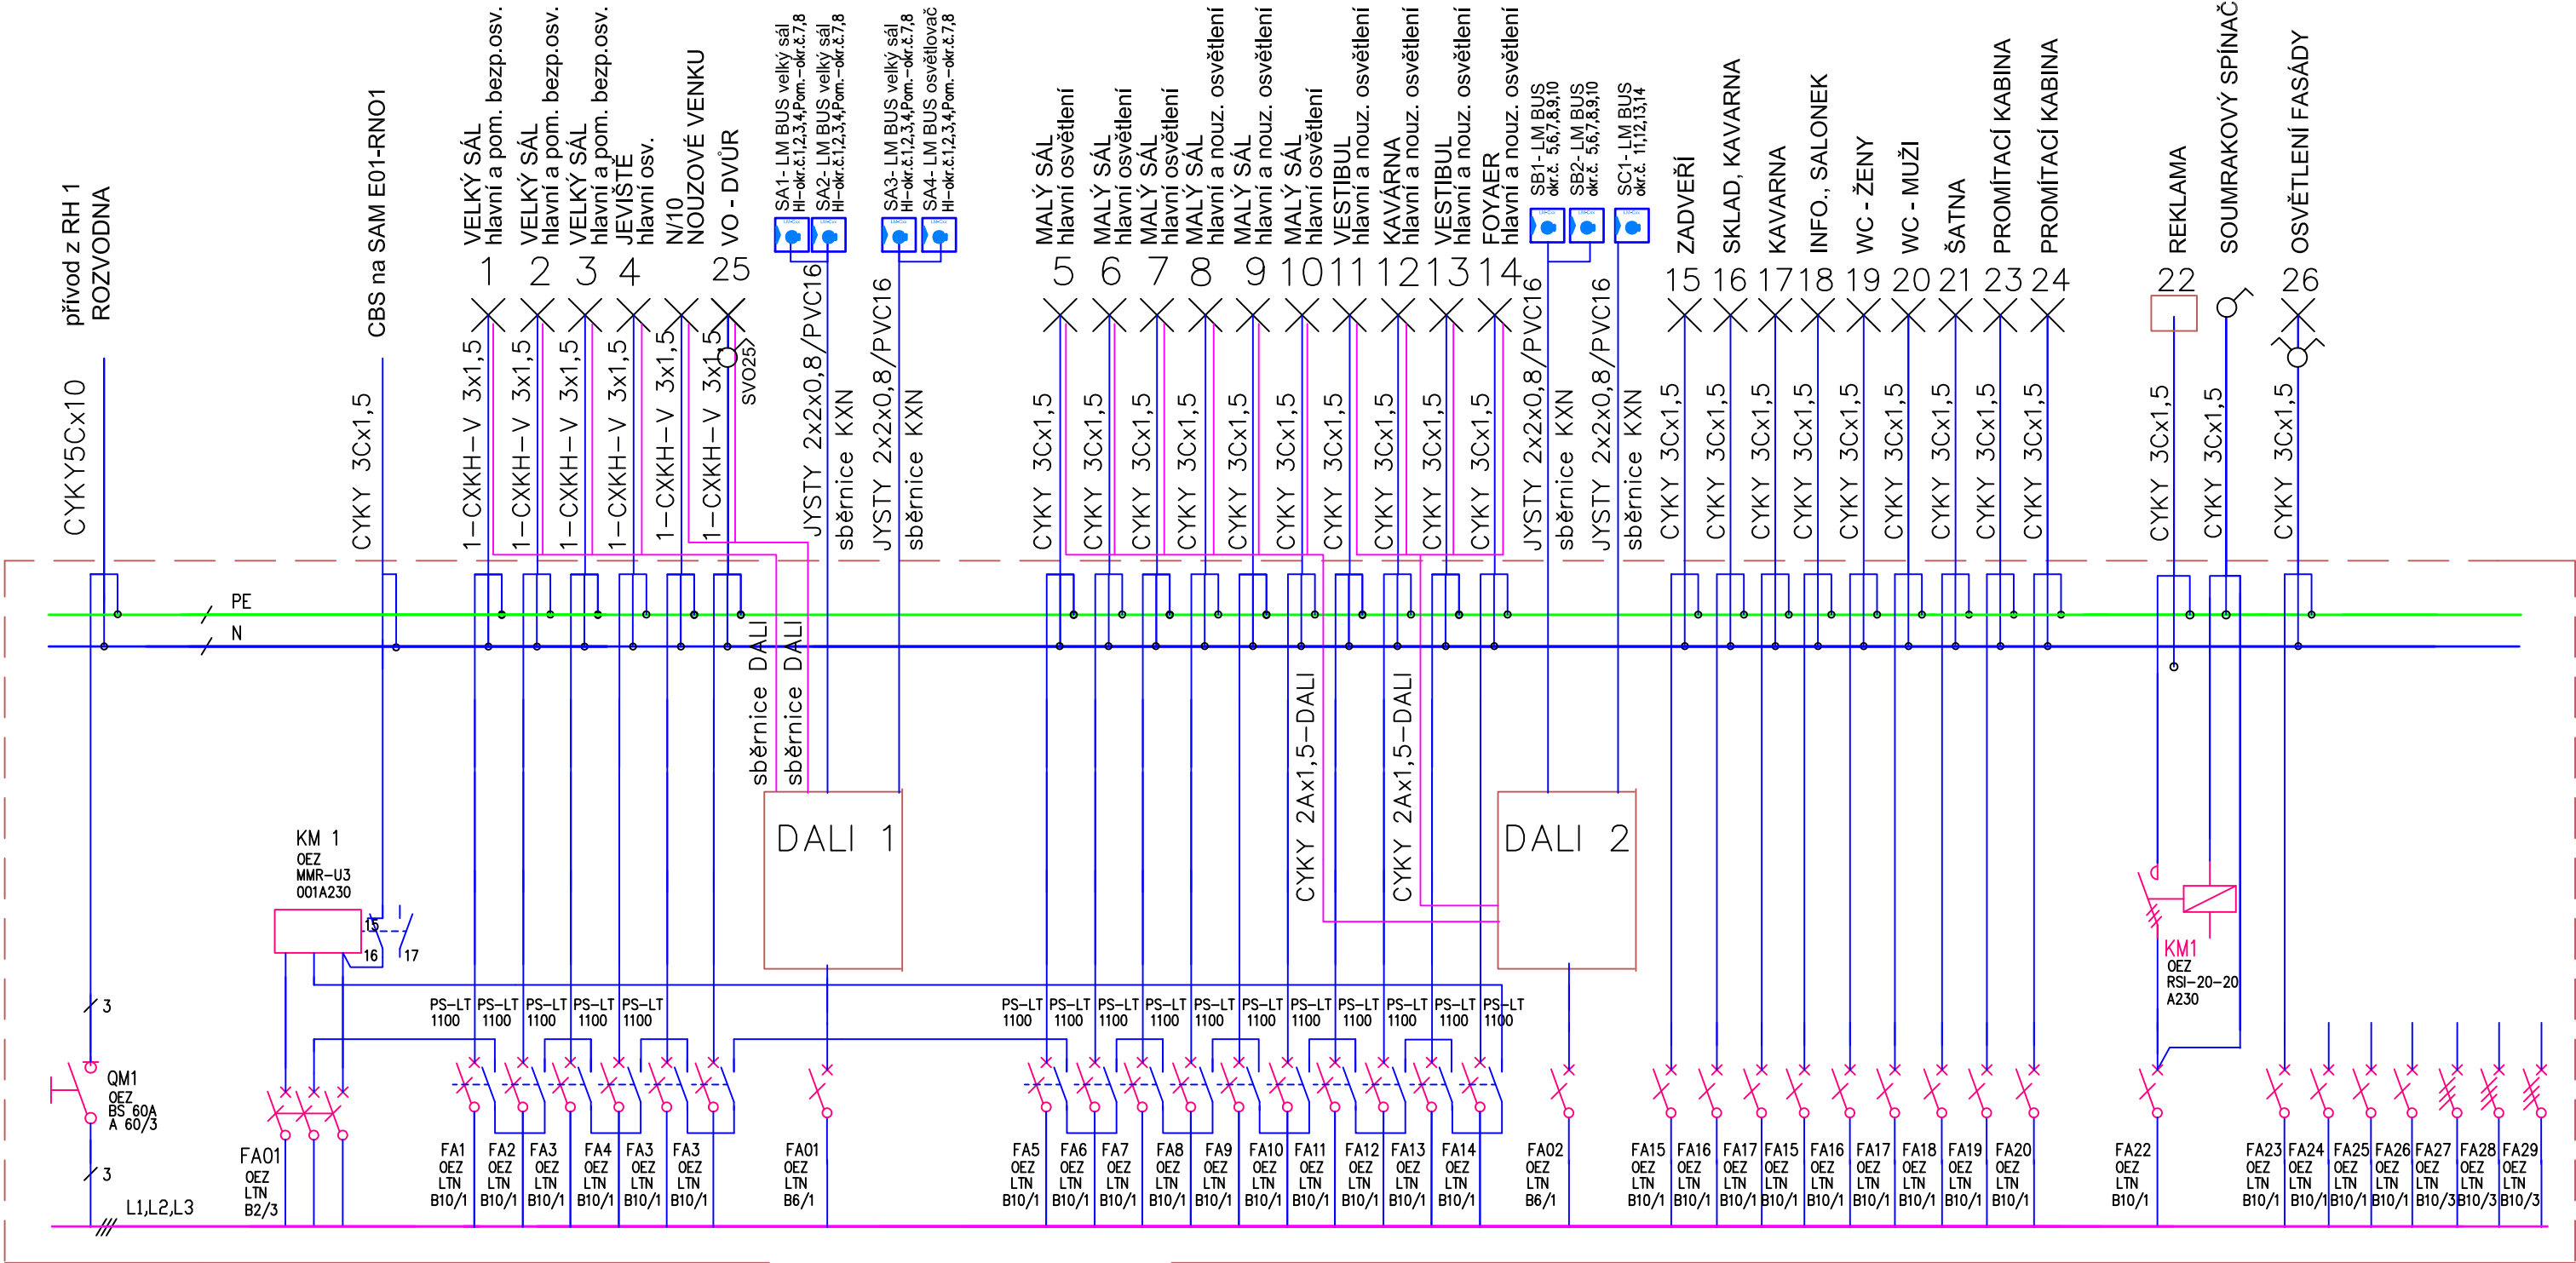

Přívod

Světla 230 V-řízená systémem DALI

Světla 230 V

Rezerva

RO1 ROZVADĚČ OSVĚTLENÍ, SPOLEČNÝ SE SKŘÍNÍ RT1
velikost 800x1000x300, IP 44/20, bez dveří

SOUSTAVA 230/400 V, 3 + PE + N, 50 Hz/TN-C-S
OCHRANA PŘED NEBEZPEČNÝM DOTYKEM :
Základní - samočinným odpojením od zdroje
Zvýšená - doplňujícím pospojováním, proudovým chráničem

Atelier	Autor	Investor	Paré	
INBLOK architekti www.inblok.cz XTOPIX www.xtopix.cz	ing.arch. Barbora Míkitová mikitova@xtopix.cz, +420.777.063.598 ing.arch. Pavel Buryška buryška@xtopix.cz, +420.777.243.641 ing.arch. Simona Ledvínková simona.ledvinkova@inblok.cz, +420.777.220.921	MĚSTO PLANÁ u MARIÁNSKÝCH LÁZNÍ náměstí Svobody 1, 348 15 zastoupená: Mgr. Martina Němečková		
	Zodpovědný projektant ing.arch. Simona Ledvínková, ČKA 03 854	Místo stavby kat. úz. Planá u M.L., parc. č. st. 11		
Název projektu				
PŘESTAVBA KINA NA VÍCEFUNKČNÍ KULTURNÍ ZAŘÍZENÍ				
Část dokumentace	Vypracoval		Formát	Datum
ELEKTROINSTALACE	VÁCLAV VALEŠ, +420 603 203 537 ROKYCANOVA 296, 347 01 TACHOV		A2	08/2015
Název výkresu	Měřítko	Účel	Část	Výkres
ROZVADĚČ RO 1- osvětlení	1:100	DPS	D7	09