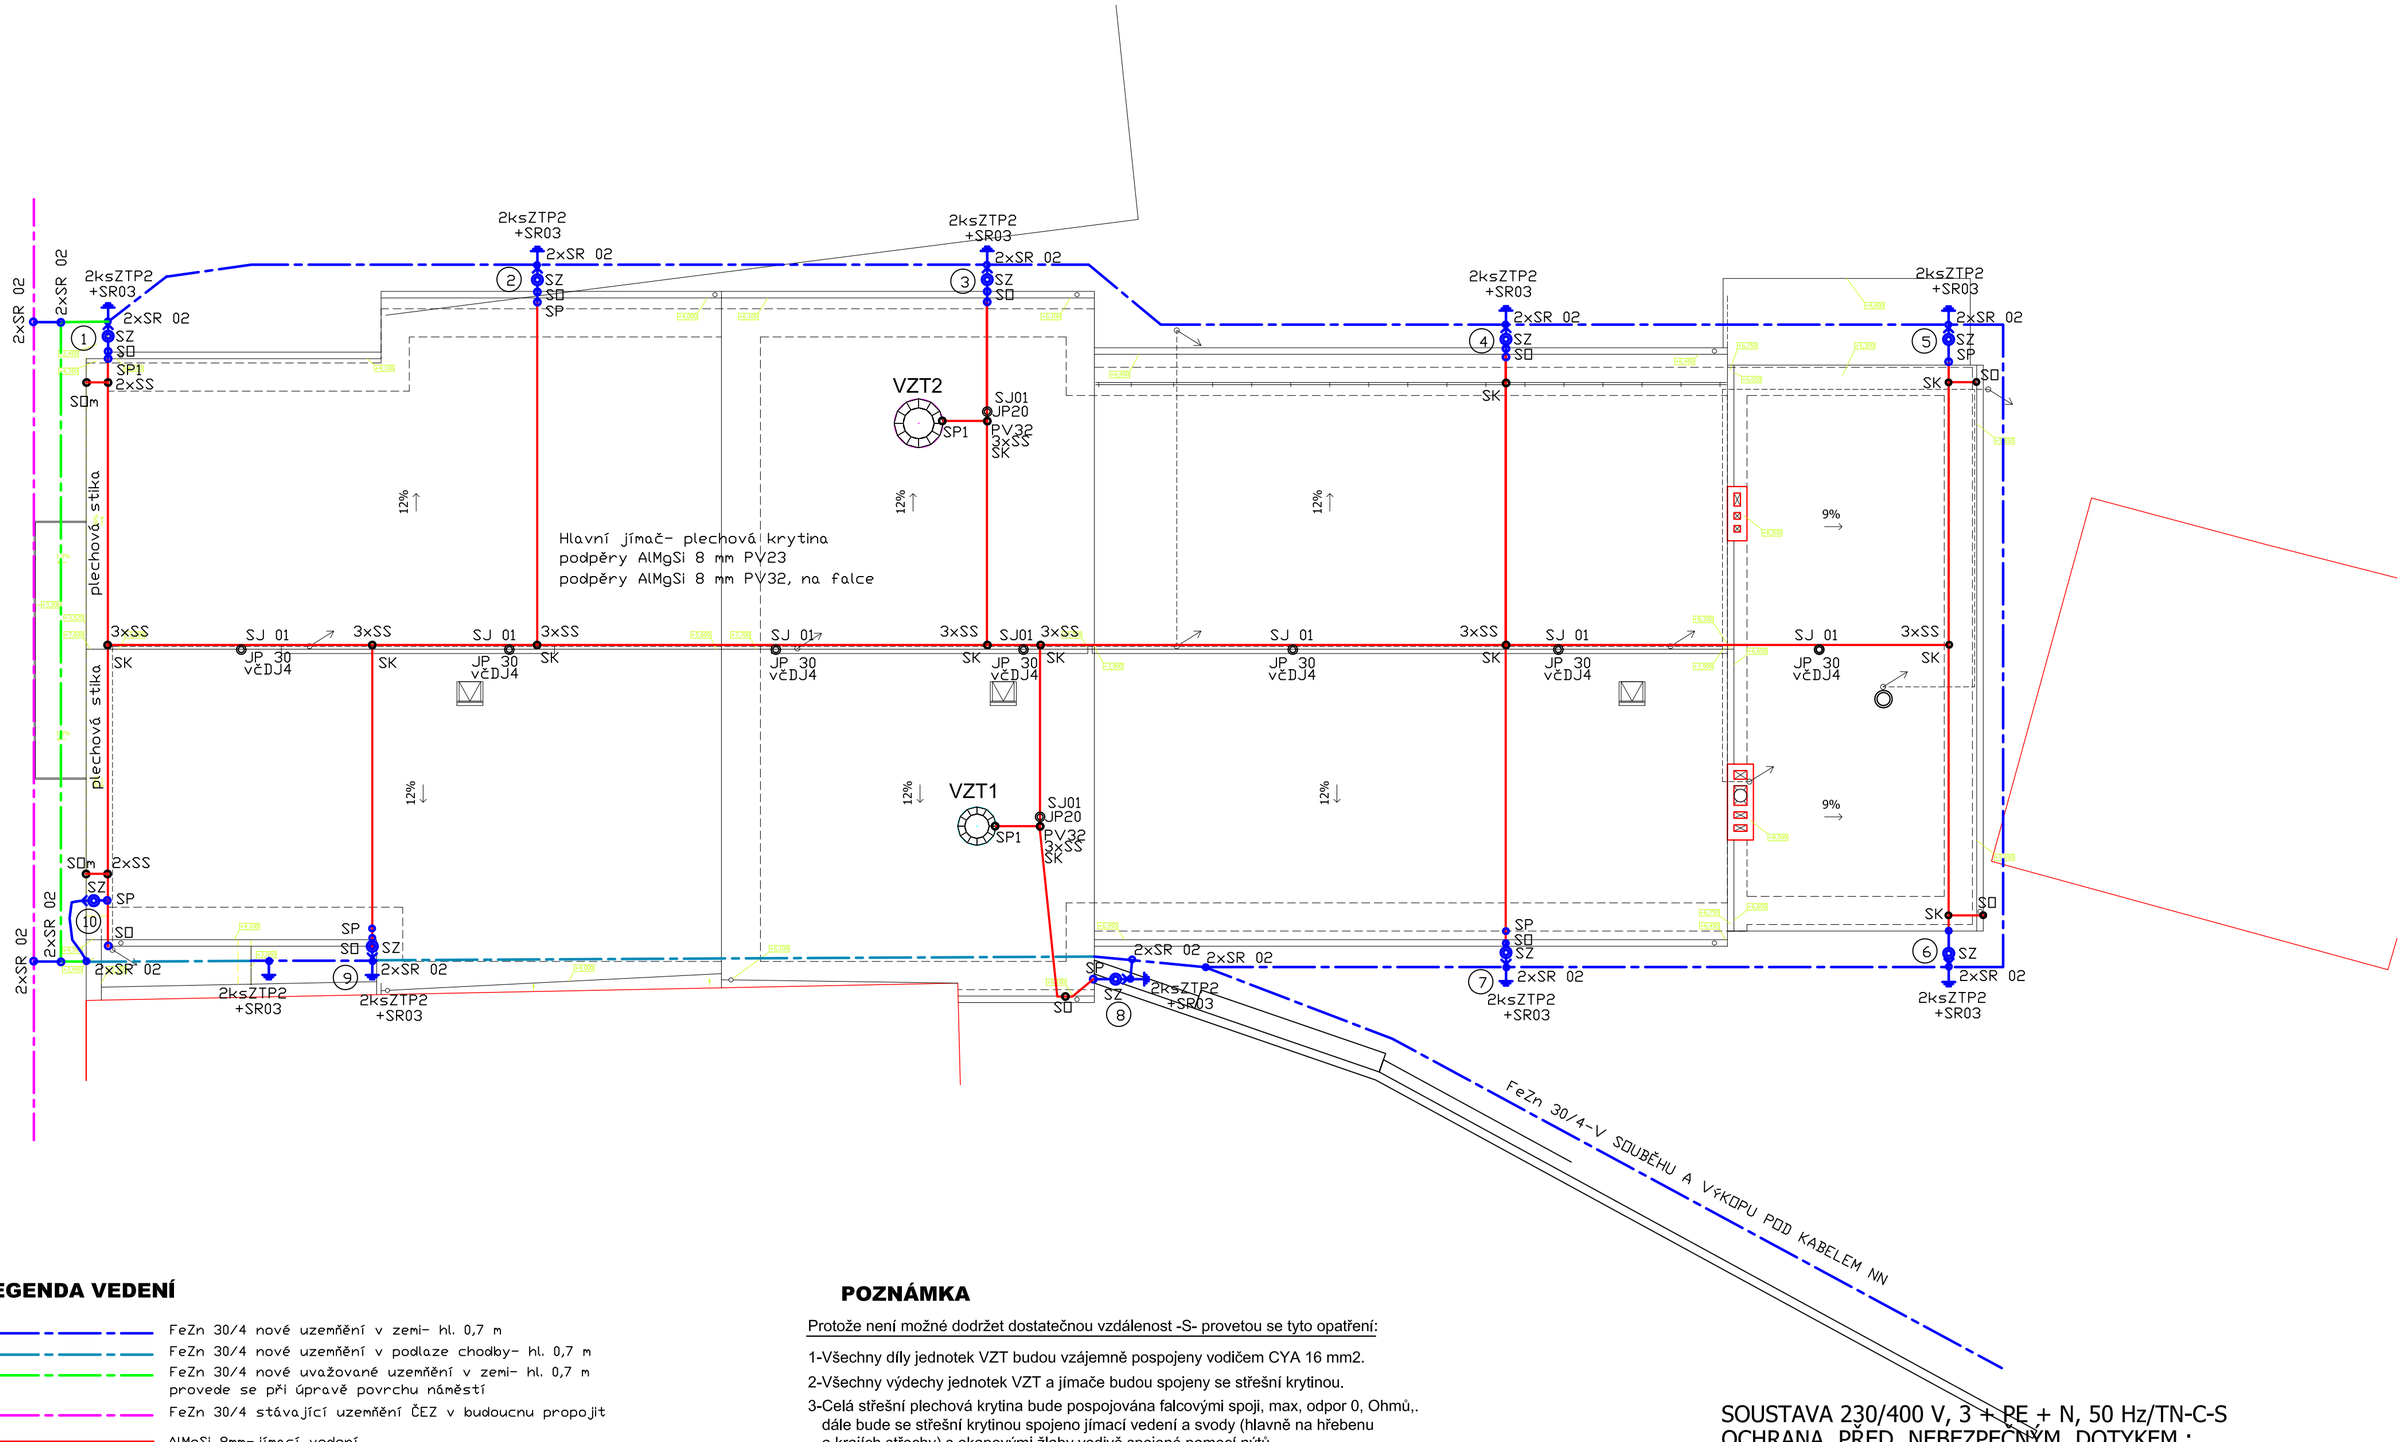

LEGENDA VEDENÍ

- FeZn 30/4 nové uzemnění v zemi- hl. 0,7 m
- FeZn 30/4 nové uzemnění v podlaze chodby- hl. 0,7 m
- FeZn 30/4 nové uvažované uzemnění v zemi- hl. 0,7 m provede se při úpravě povrchu náměstí
- FeZn 30/4 stávající uzemnění ČEZ v budoucnu propojit
- AlMgSi 8mm-jímací vedení

SVODY

Nové svody č.3,4,5,6,7,8 přístupné návštěvníkům - provést jako izolované do výšky 3m, izol. vodičem CUI v plastové trubce GFK 50mm, dl. 3,5m pom. úchytu na stěnu

Stávající svod č. 10 přístupný návštěvníkům z náměstí-provést také jako izolovaný-do 3m, izol. vodičem CUI v plastové trubce GFK 50mm, dl. 3,5m pom. úchytu na stěnu

POZNÁMKA

Protože není možné dodržet dostatečnou vzdálenost -S- provetou se tyto opatření:

1-Všechny díly jednotek VZT budou vzájemně pospojeny vodičem CYA 16 mm2.

2-Všechny výdechy jednotek VZT a jímače budou spojeny se střešní krytinou.

3-Celá střešní plechová krytina bude pospojována falcovými spoji, max, odpor 0, Ohmů,. dále bude se střešní krytinou spojeno jímací vedení a svody (hlavně na hřebenu a krajích střechy) s okapovými žlaby vodivě spojené pomocí nýtů.

4-V rozvaděčích 2 NP se osadí SPD typu 1+2, zona LPZ 0B posunuta až k rozvaděčům

SOUSTAVA 230/400 V, 3 + PE + N, 50 Hz/TN-C-S
OCHRANA PŘED NEBEZPEČNÝM DOTYKEM :
Základní - samočinným odpojením od zdroje
Zvýšená - doplnujícím pospojováním, proudovým chráničem

Ateliér INBLOK architekti www.inblok.cz XTOPIX www.xtopix.cz	Autor Ing.arch. Barbora Miklitová miklitova@xtopix.cz, +420.777.063.598 Ing.arch. Pavel Buryška buryska@xtopix.cz, +420.777.243.641 Ing.arch. Simona Ledvinková simona.ledvinkova@inblok.cz, +420.777.220.921 Zodpovědný projektant Ing.arch. Simona Ledvinková, ČKA 03 854	Investor MĚSTO PLANÁ U MARIÁNSKÝCH LÁZNÍ náměstí Svobody 1, 348 15 zastoupená: Mgr. Martina Němečková Místo stavby kat. úz. Planá u M.L., parc. č. st. 11	Paré
Název projektu PŘESTAVBA KINA NA VÍCEFUNKČNÍ KULTURNÍ ZAŘÍZENÍ			
Část dokumentace SPOLEČNÁ UZEMŇOVACÍ SOUSTAVA NOVÉ HROMOSVODOVÉ SVODY	Vypracoval VÁCLAV VALEŠ, +420 603 203 537 ROKYCANOVA 296, 347 01 TACHOV	Formát A2	Datum 08/2015
Název výkresu HROMOSVOD	Měřítko 1:100 / Účel DPS	Část D7	Výkres 17