
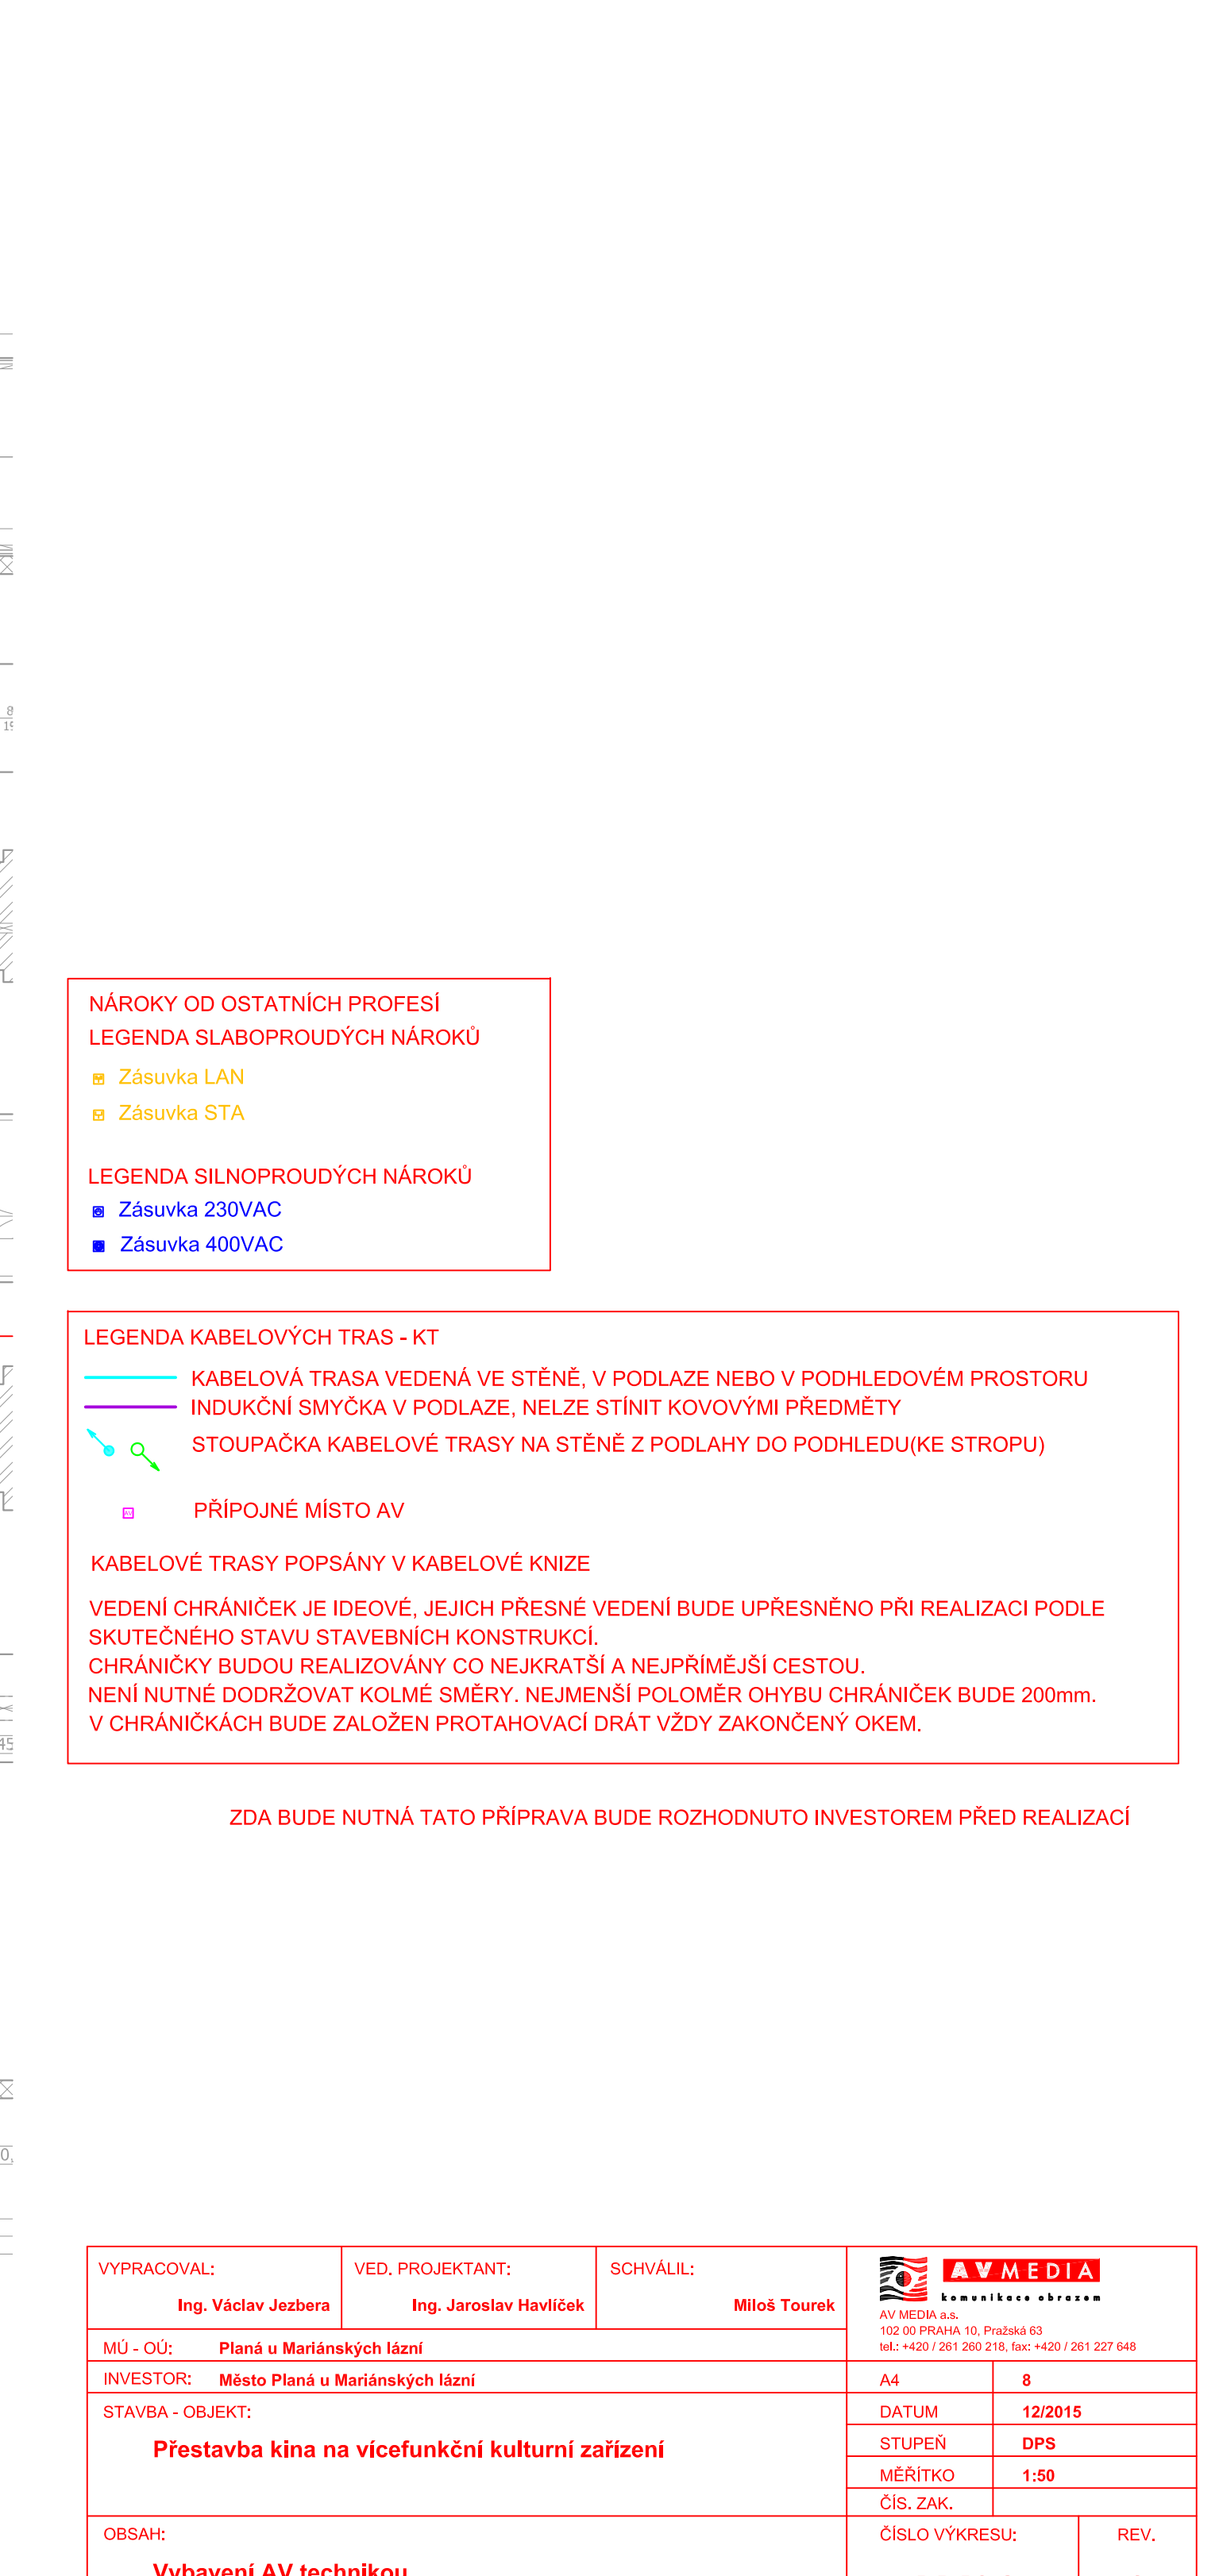


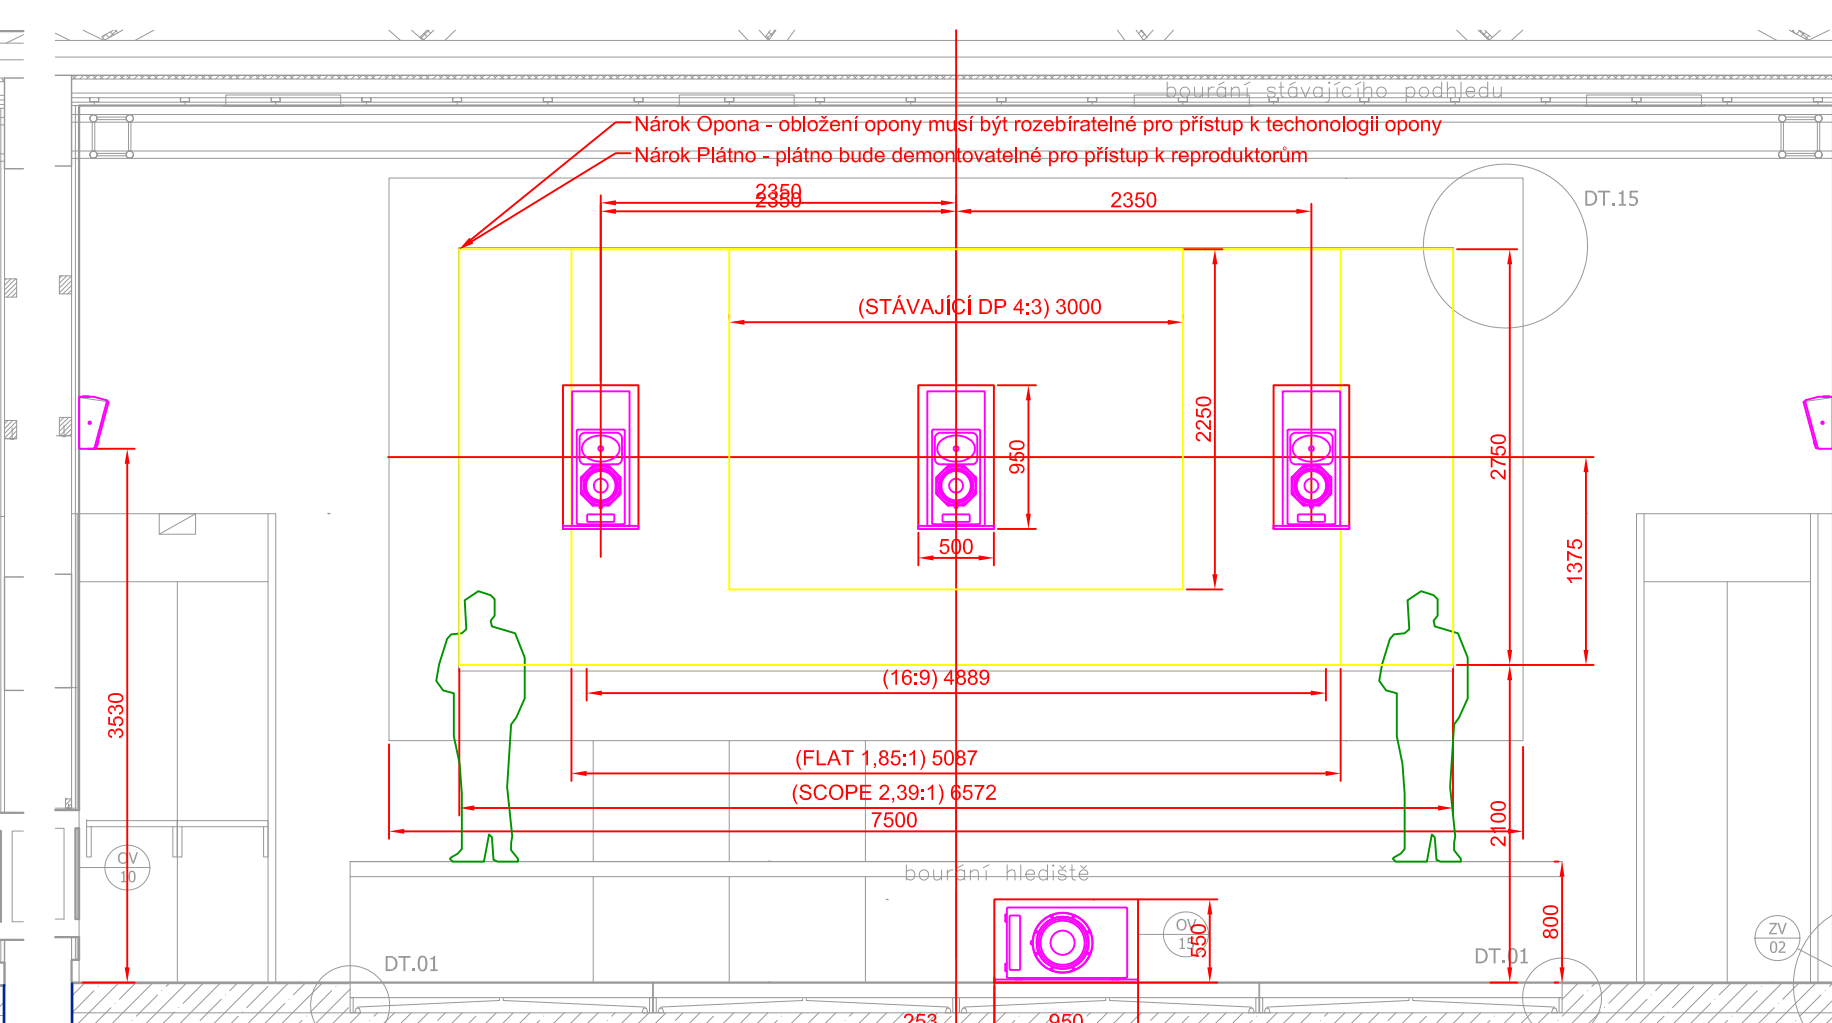

VYPRACOVAL:	VED. PROJEKTANT:	SCHVÁLIL:		
Ing. Václav Jezbera	Ing. Jaroslav Havlíček	Miloš Tousek		
MŮ - OÚ:	Pláná u Mariánských lázní		AV MEDIA s.r.o. 162 00 Praha - Vlt. Předměstí B3 +420 +281 200 216; fax: +420 +281 221 648	
INVESTOR:	Město Planá u Mariánských lázní	A4	8	
STAVBA - OBJEKT:		DATUM	12/2015	
Přestavba kina na multifunkční kulturní zařízení		STUPEŇ	DPS	
		MĚŘÍTKO	1:50	
		ČÍS. ZAK.		
OBSAH:	ČÍSLO VÝKRESU:		REV.	
Vybavení AV technikou PŮDORYS 1NP		AV02		0