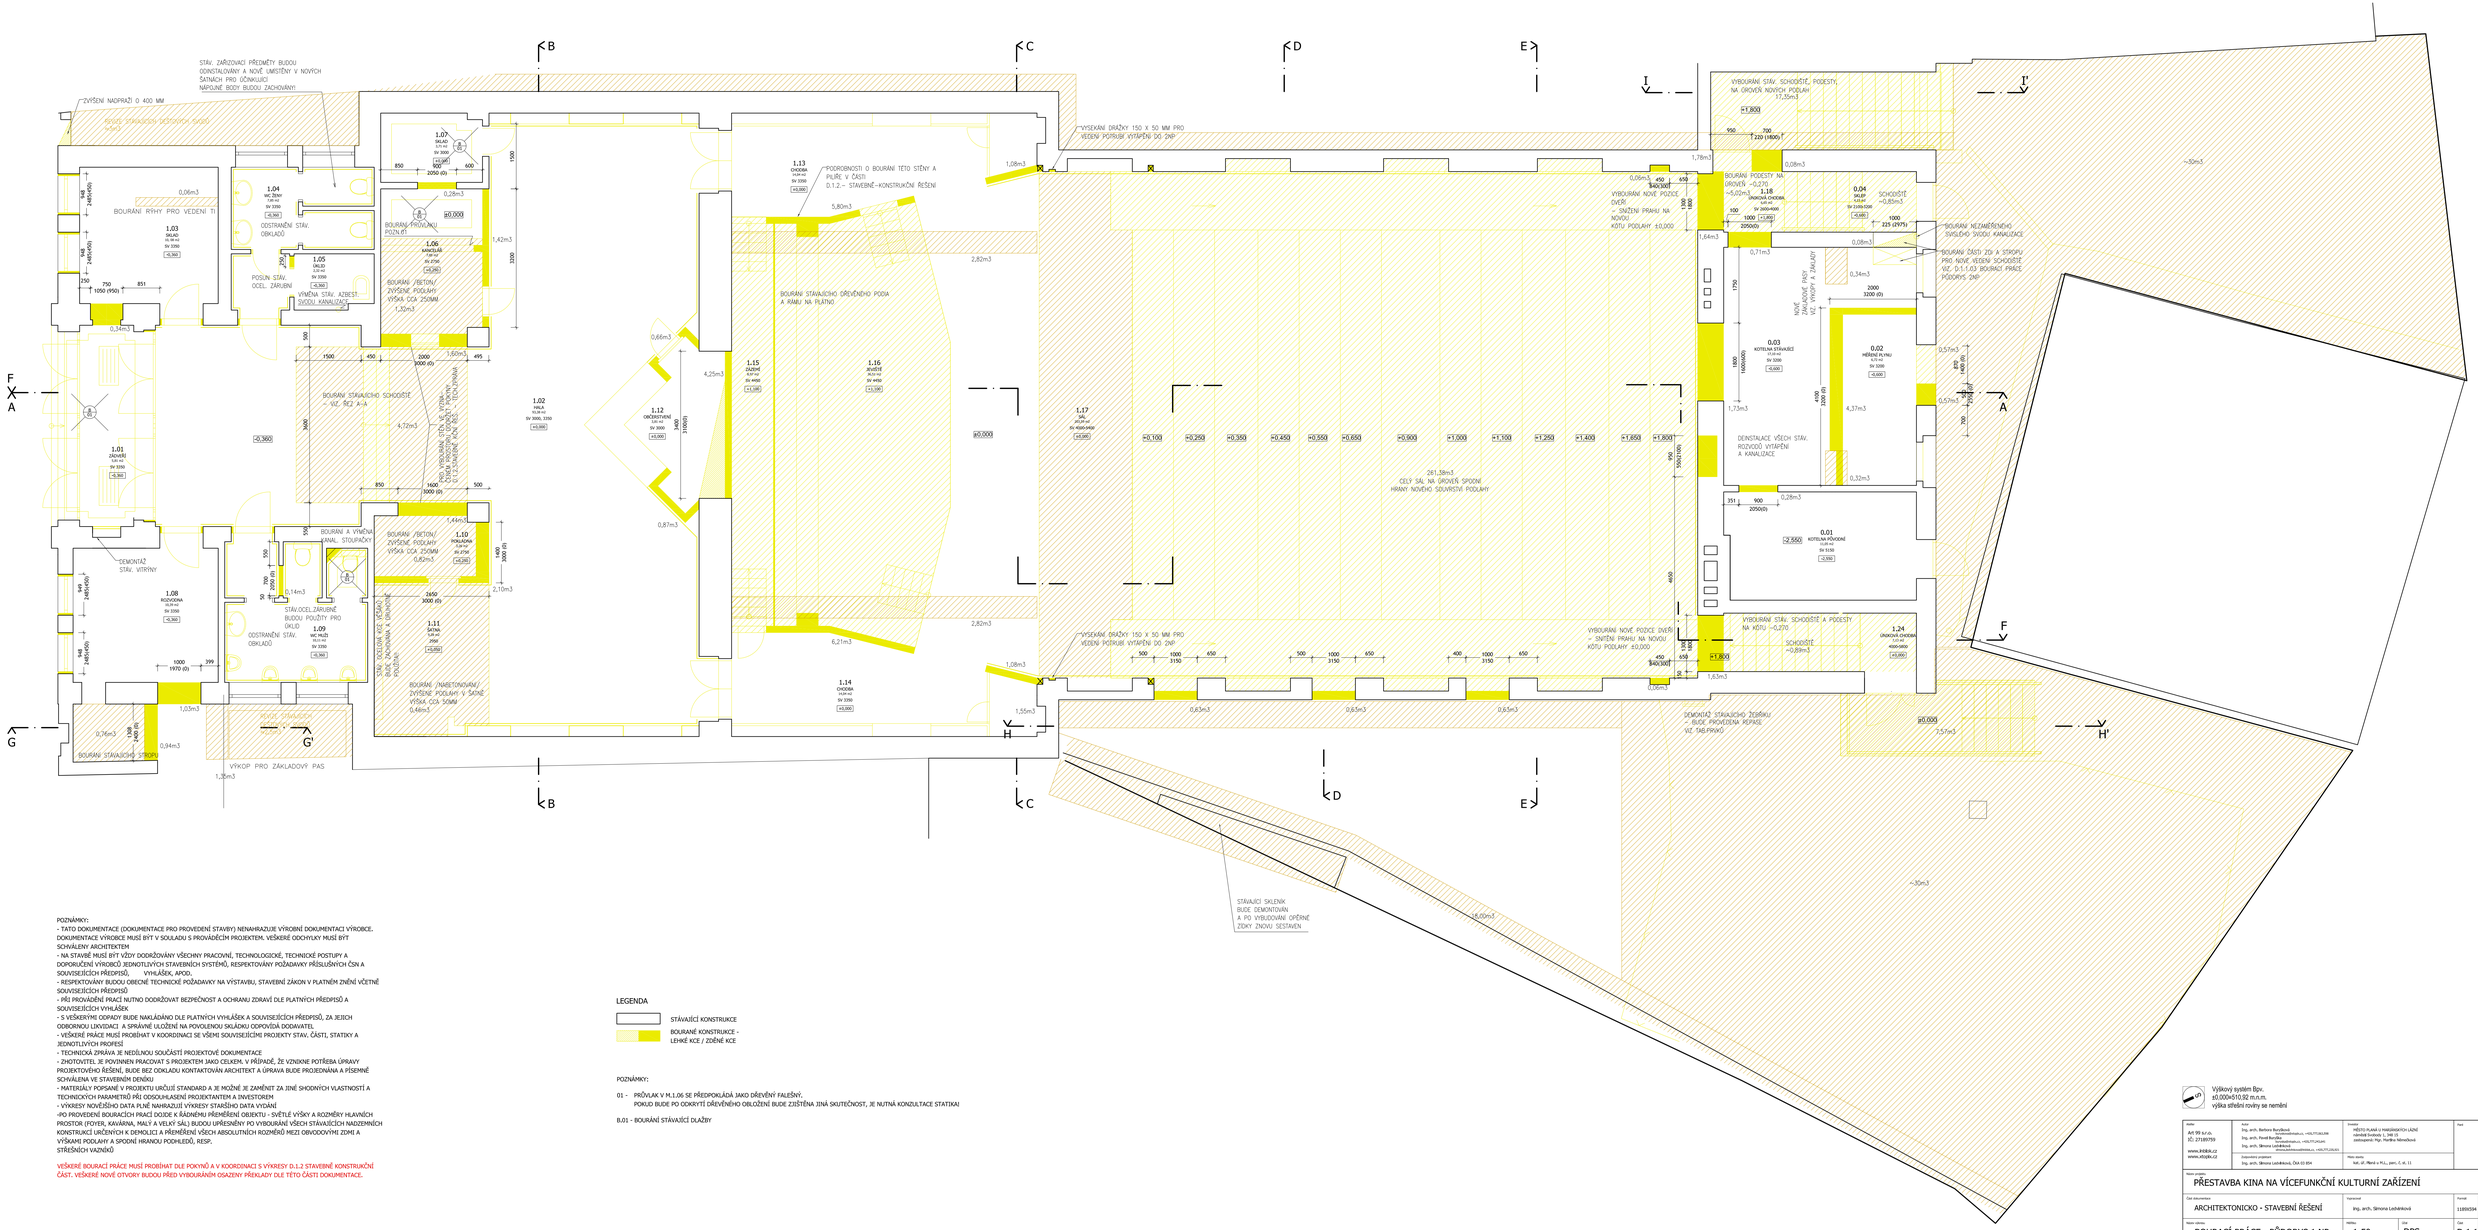

POZNÁMKY:
- TATO DOKUMENTACE (DOKUMENTACE PRO PROVEDENÍ STAVBY) NENAHRAZUJE VÝROBNÍ DOKUMENTACI VÝROBCE. DOKUMENTACE VÝROBCE MUSÍ BÝT V SOULADU S PROVÁDĚCÍM PROJEKTEM. VEŠKERÉ ODCHYLKY MUSÍ BÝT SCHVÁLENY ARCHITEKTEM
- NA STAVBĚ MUSÍ BÝT VŽDY DODRŽOVÁNY VŠECHNY PRACOVNÍ, TECHNOLOGICKÉ, TECHNICKÉ POSTUPY A DOPORUČENÍ VÝROBCŮ JEDNOTLIVÝCH STAVEBNÍCH SYSTÉMŮ, RESPEKTOVÁNY POŽADAVKY PŘÍSLUŠNÝCH ČSN A SOUVISEJÍCÍCH PŘEDPISŮ, VYHLÁŠEK, APOD.
- RESPEKTOVÁNY BUDOU OBECNÉ TECHNICKÉ POŽADAVKY NA VÝSTAVBU, STAVEBNÍ ZÁKON V PLATNÉM ZNĚNÍ VČETNĚ SOUVISEJÍCÍCH PŘEDPISŮ
- PŘI PROVÁDĚNÍ PRACÍ NUTNO DODRŽOVAT BEZPEČNOST A OCHRANU ZDRAVÍ DLE PLATNÝCH PŘEDPISŮ A SOUVISEJÍCÍCH VYHLÁŠEK
- S VEŠKERÝMI ODPADY BUDE NAKLÁDÁNO DLE PLATNÝCH VYHLÁŠEK A SOUVISEJÍCÍCH PŘEDPISŮ, ZA JEJICH ODBORNOU LIKVIDACI A SPRÁVNÉ ULOŽENÍ NA POVOLENOU SKLÁDKU ODPOVÍDÁ DODAVATEL
- VEŠKERÉ PRÁCE MUSÍ PROBÍHAT V KOORDINACI SE VŠEMI SOUVISEJÍCÍMI PROJEKTY STAV. ČÁSTI, STATIKY A JEDNOTLIVÝCH PROFESÍ
- TECHNICKÁ ZPRÁVA JE NEDÍLNOU SOUČÁSTÍ PROJEKTOVÉ DOKUMENTACE
- ZHOTOVITEL JE POVINNEN PRACOVAT S PROJEKTEM JAKO CELKEM. V PŘÍPADĚ, ŽE VZNIKNE POTŘEBA ÚPRAVY PROJEKTOVÉHO ŘEŠENÍ, BUDE BEZ ODKLADU KONTAKTOVÁN ARCHITEKT A ÚPRAVA BUDE PROJEDNÁNA A PŘÍSEMNĚ SCHVÁLENA VE STAVEBNÍM DENÍKU
- MATERIÁLY POPSANÉ V PROJEKTU URČUJÍ STANDARD A JE MOŽNÉ JE ZAMĚNIT ZA JINÉ SHODNÝCH VLASTNOSTÍ A TECHNICKÝCH PARAMETRŮ PŘÍ ODSOUHLASENÍ PROJEKTANTEM A INVESTOREM
- VÝKRESY NOVĚJŠÍHO DATA PLNĚ NAHRAZUJÍ VÝKRESY STARŠÍHO DATA VYDÁNÍ
-PO PROVEDENÍ BOURACÍCH PRACÍ DOJDE K ŘÁDNÉMU PŘEMĚŘENÍ OBJEKTU - SVĚTLÉ VÝŠKY A ROZMĚRY HLAVNÍCH PROSTOR (FOYER, KAVÁRNA, MALÝ A VELKÝ SÁL) BUDOU UPŘESNĚNY PO VYBOURÁNÍ VŠECH STÁVAJÍCÍCH NADZEMNÍCH KONSTRUKCÍ URČENÝCH K DEMOLICI A PŘEMĚŘENÍ VŠECH ABSOLUTNÍCH ROZMĚRŮ MEZI OBVODOVÝMI ZDMI A VÝŠKAMI PODLAHY A SPODNÍ HRANOU PODHLEDŮ, RESP. STŘEŠNÍCH VAZNÍKŮ

VEŠKERÉ BOURACÍ PRÁCE MUSÍ PROBÍHAT DLE POKYNŮ A V KOORDINACI S VÝKRESY D.1.2 STAVEBNĚ KONSTRUKČNÍ ČÁST. VEŠKERÉ NOVÉ OTVORY BUDOU PŘED VYBOURÁNÍM OSAZENY PŘEKLADY DLE TÉTO ČÁSTI DOKUMENTACE.

LEGENDA

- STÁVAJÍCÍ KONSTRUKCE
- BOURANÉ KONSTRUKCE - LEHKÉ KCE / ZDĚNÉ KCE

POZNÁMKY:

01 - PRŮVLAK V M.1.06 SE PŘEDPOKLÁDÁ JAKO DŘEVĚNÍ FALEŠNÝ.
POKUD BUDE PO ODKRYTÍ DŘEVĚNÉHO OBLOŽENÍ BUDE ZJIŠTĚNA JINÁ SKUTEČNOST, JE NUTNÁ KONZULTACE STATIKA!

B.01 - BOURÁNÍ STÁVAJÍCÍ DLAŽBY

Výškový systém Bpv.
±0,000=510,92 m.n.m.
výška střešní roviny se nemění

Atelier: Art 99 s.r.o. IČ: 27189759 www.RIDBA.cz www.atelier.cz	Autor: Ing. arch. Barbora Burzilová burzilova@ridba.cz, +420,777.001.298 Ing. arch. Pavel Burzilo burzilo@ridba.cz, +420,777.241.241 Ing. arch. Simona Ledvinková simona.ledvinkova@ridba.cz, +420,775.226.421 Zodpovědný projektant: Ing. arch. Simona Ledvinková, ČKA 02 854	Investor: MĚSTO PLANÁ U MARIÁNSKÝCH LÁZNÍ náměstí Svobody 1, 349 01 zastoupené: Mgr. Martina Němečková	Paré:
Název projektu: PŘESTAVBA KINA NA VÍCEFUNKČNÍ KULTURNÍ ZAŘÍZENÍ			
Část dokumentace: ARCHITEKTONICKO - STAVEBNÍ ŘEŠENÍ	Vypracoval: Ing. arch. Simona Ledvinková	Paré: 11890594	Datum: IX/2015
Název výkresu: BOURACÍ PRÁCE - PŮDORYS 1.NP	Měřítko: 1:50	Stupeň: DPS	Číslo: D.1.1 .02