



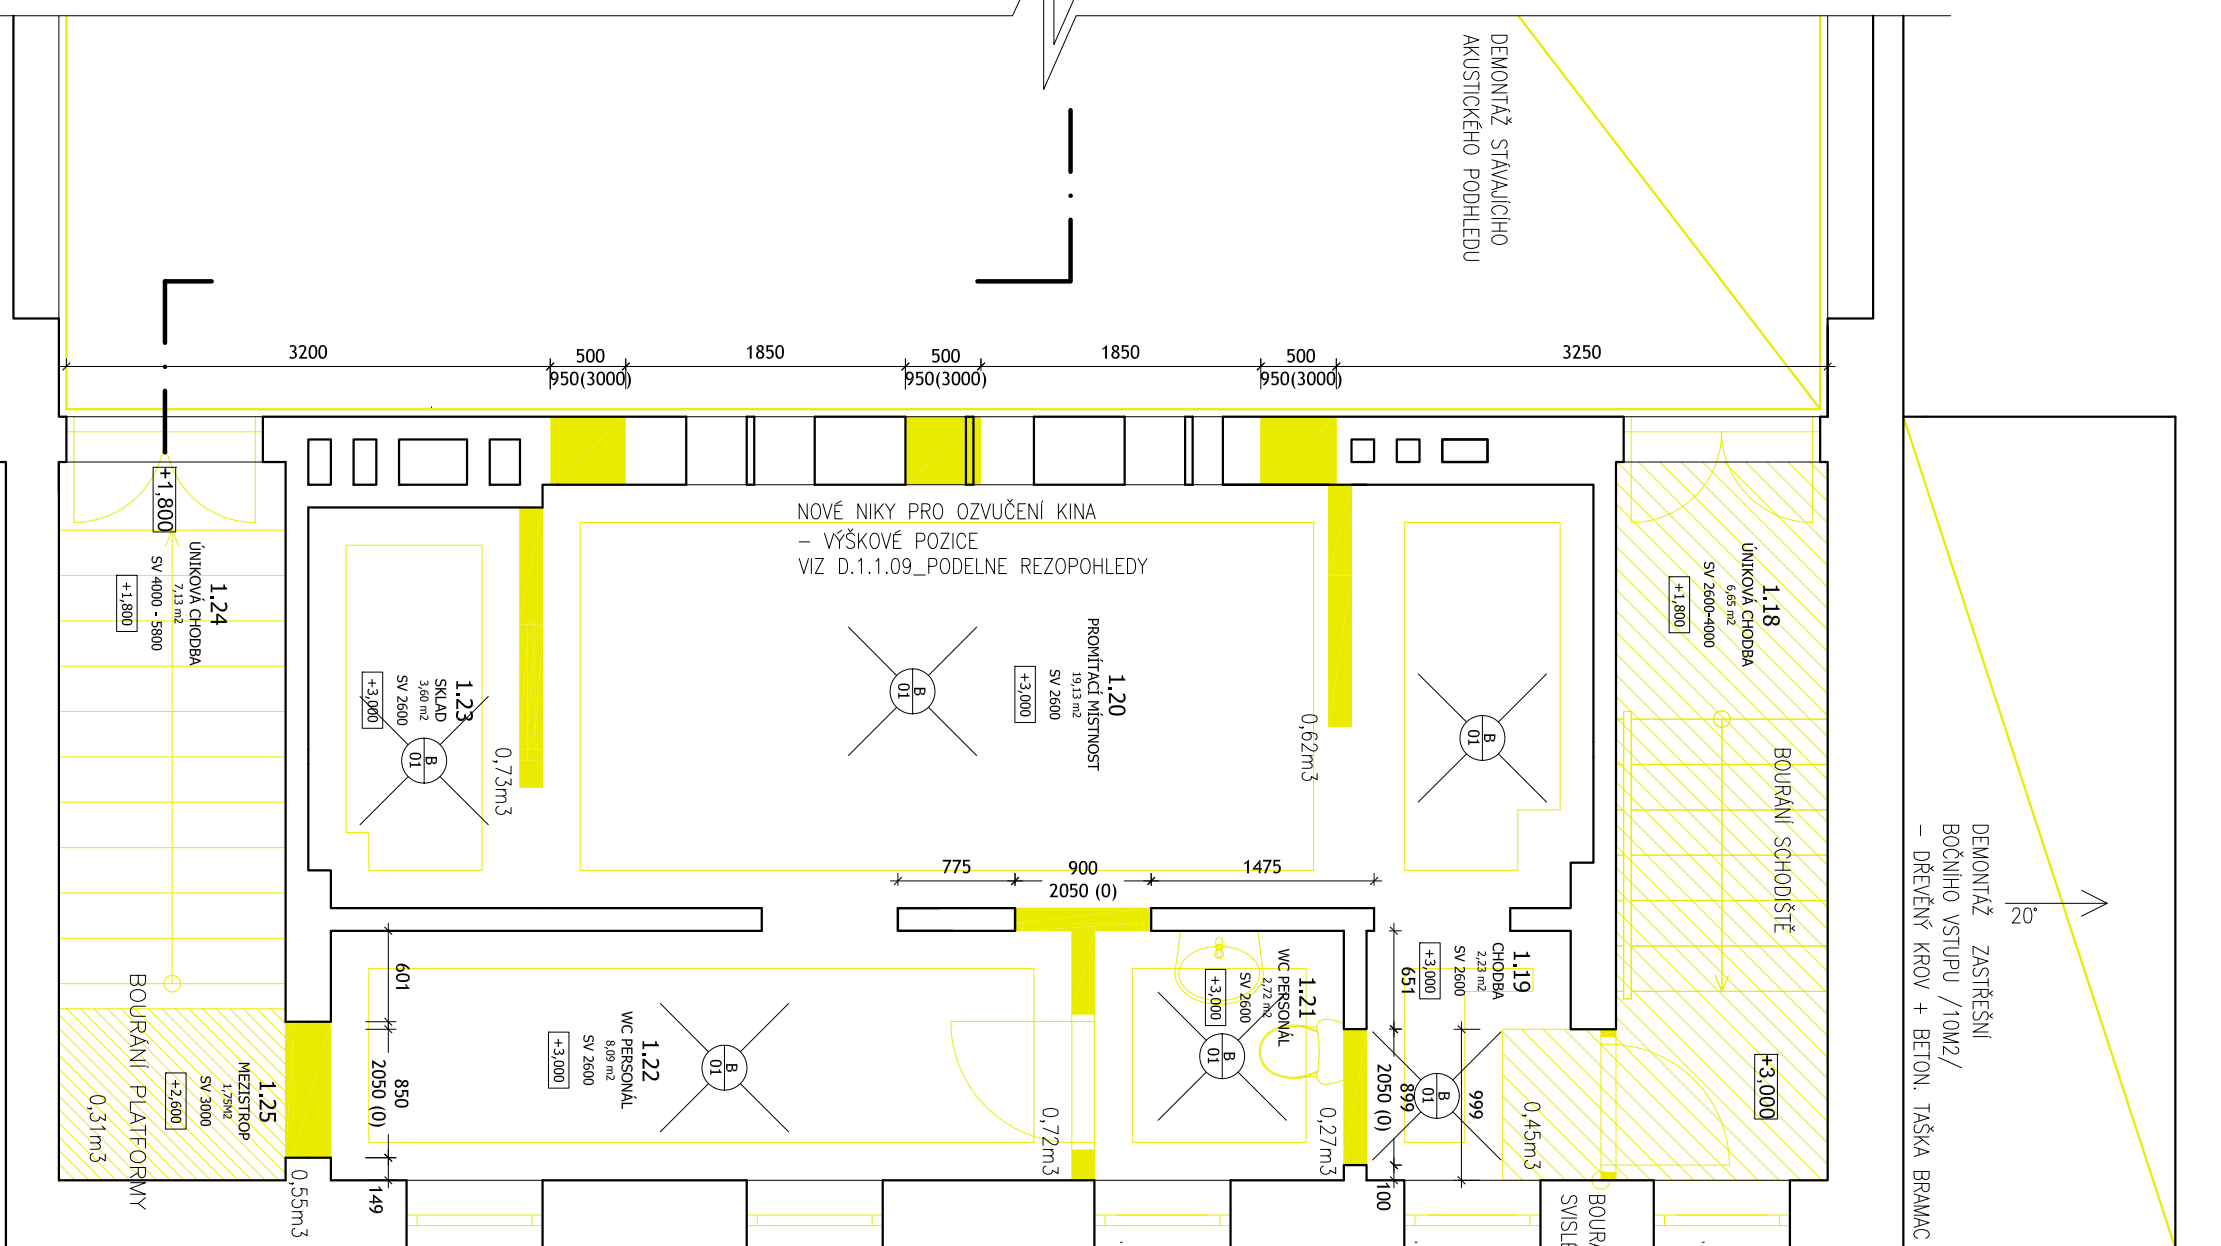

Č.M.	Název místnosti	m ²	Podlaha	Povrchy stěn	Strop	S.V.
1.18.	UNIKOVÁ CHODBA	6,65	keram. dlažba	štuk. omítka	štuk. omítka	2600-4000
1.19.	CHODBA	2,23	keram. dlažba	štuk. omítka	štuk. omítka	2600
1.20.	PROMÍTAČ	19,13	PVC	štuk. omítka	štuk. omítka	2600
1.21.	WC PERSONÁL	2,72	keram. dlažba	keram.dlaž.v1500	štuk. omítka	2600
1.22.	KANALÉŘ	8,09	PVC	štuk. omítka	štuk. omítka	2600
1.23.	SKLAD - PŘEVÝTĚNÍ FILMŮ	3,60	PVC	štuk. omítka	štuk. omítka	2600
1.24.	UNIKOVÁ CHODBA	7,13	keram. dlažba	štuk. omítka	štuk. omítka	4000-5800

Adresa	Ing. arch. Barbora Burghová ing.arch@barboraburghova.cz, +420737635099		Investor	MĚSTO HLAVU U MOŘANSTVOTI HLAVU náměstí Svobody 1, 381 Jihlava, 586 01 zastupitel: Ing. Věraňa Marešová		Právě	
Telef. číslo	IČ: 27189759 www.xdopk.cz		Zastupující projektanta	Ing. arch. Šimona Lotheková simonathlothekova@seznam.cz, +420737228021		Název stavby	Kat. úř. Hlavu u M., parc. č. 11
Název projektu	PŘESTAVBA KINA NA VÍCEFUNKČNÍ KULTURNÍ ZAŘÍZENÍ						
Číslo dokumentu	ARCHITEKTONICKO - STAVEBNÍ ŘEŠENÍ		Vypracoval	Ing. arch. Lukáš Malýnský		Formát	A2
Velikost výkresu	NAVRH - PŮDORYS 2.NP		Měřítko	1:50		Účel	DPS
						Účel	D.1
						Význam	.03

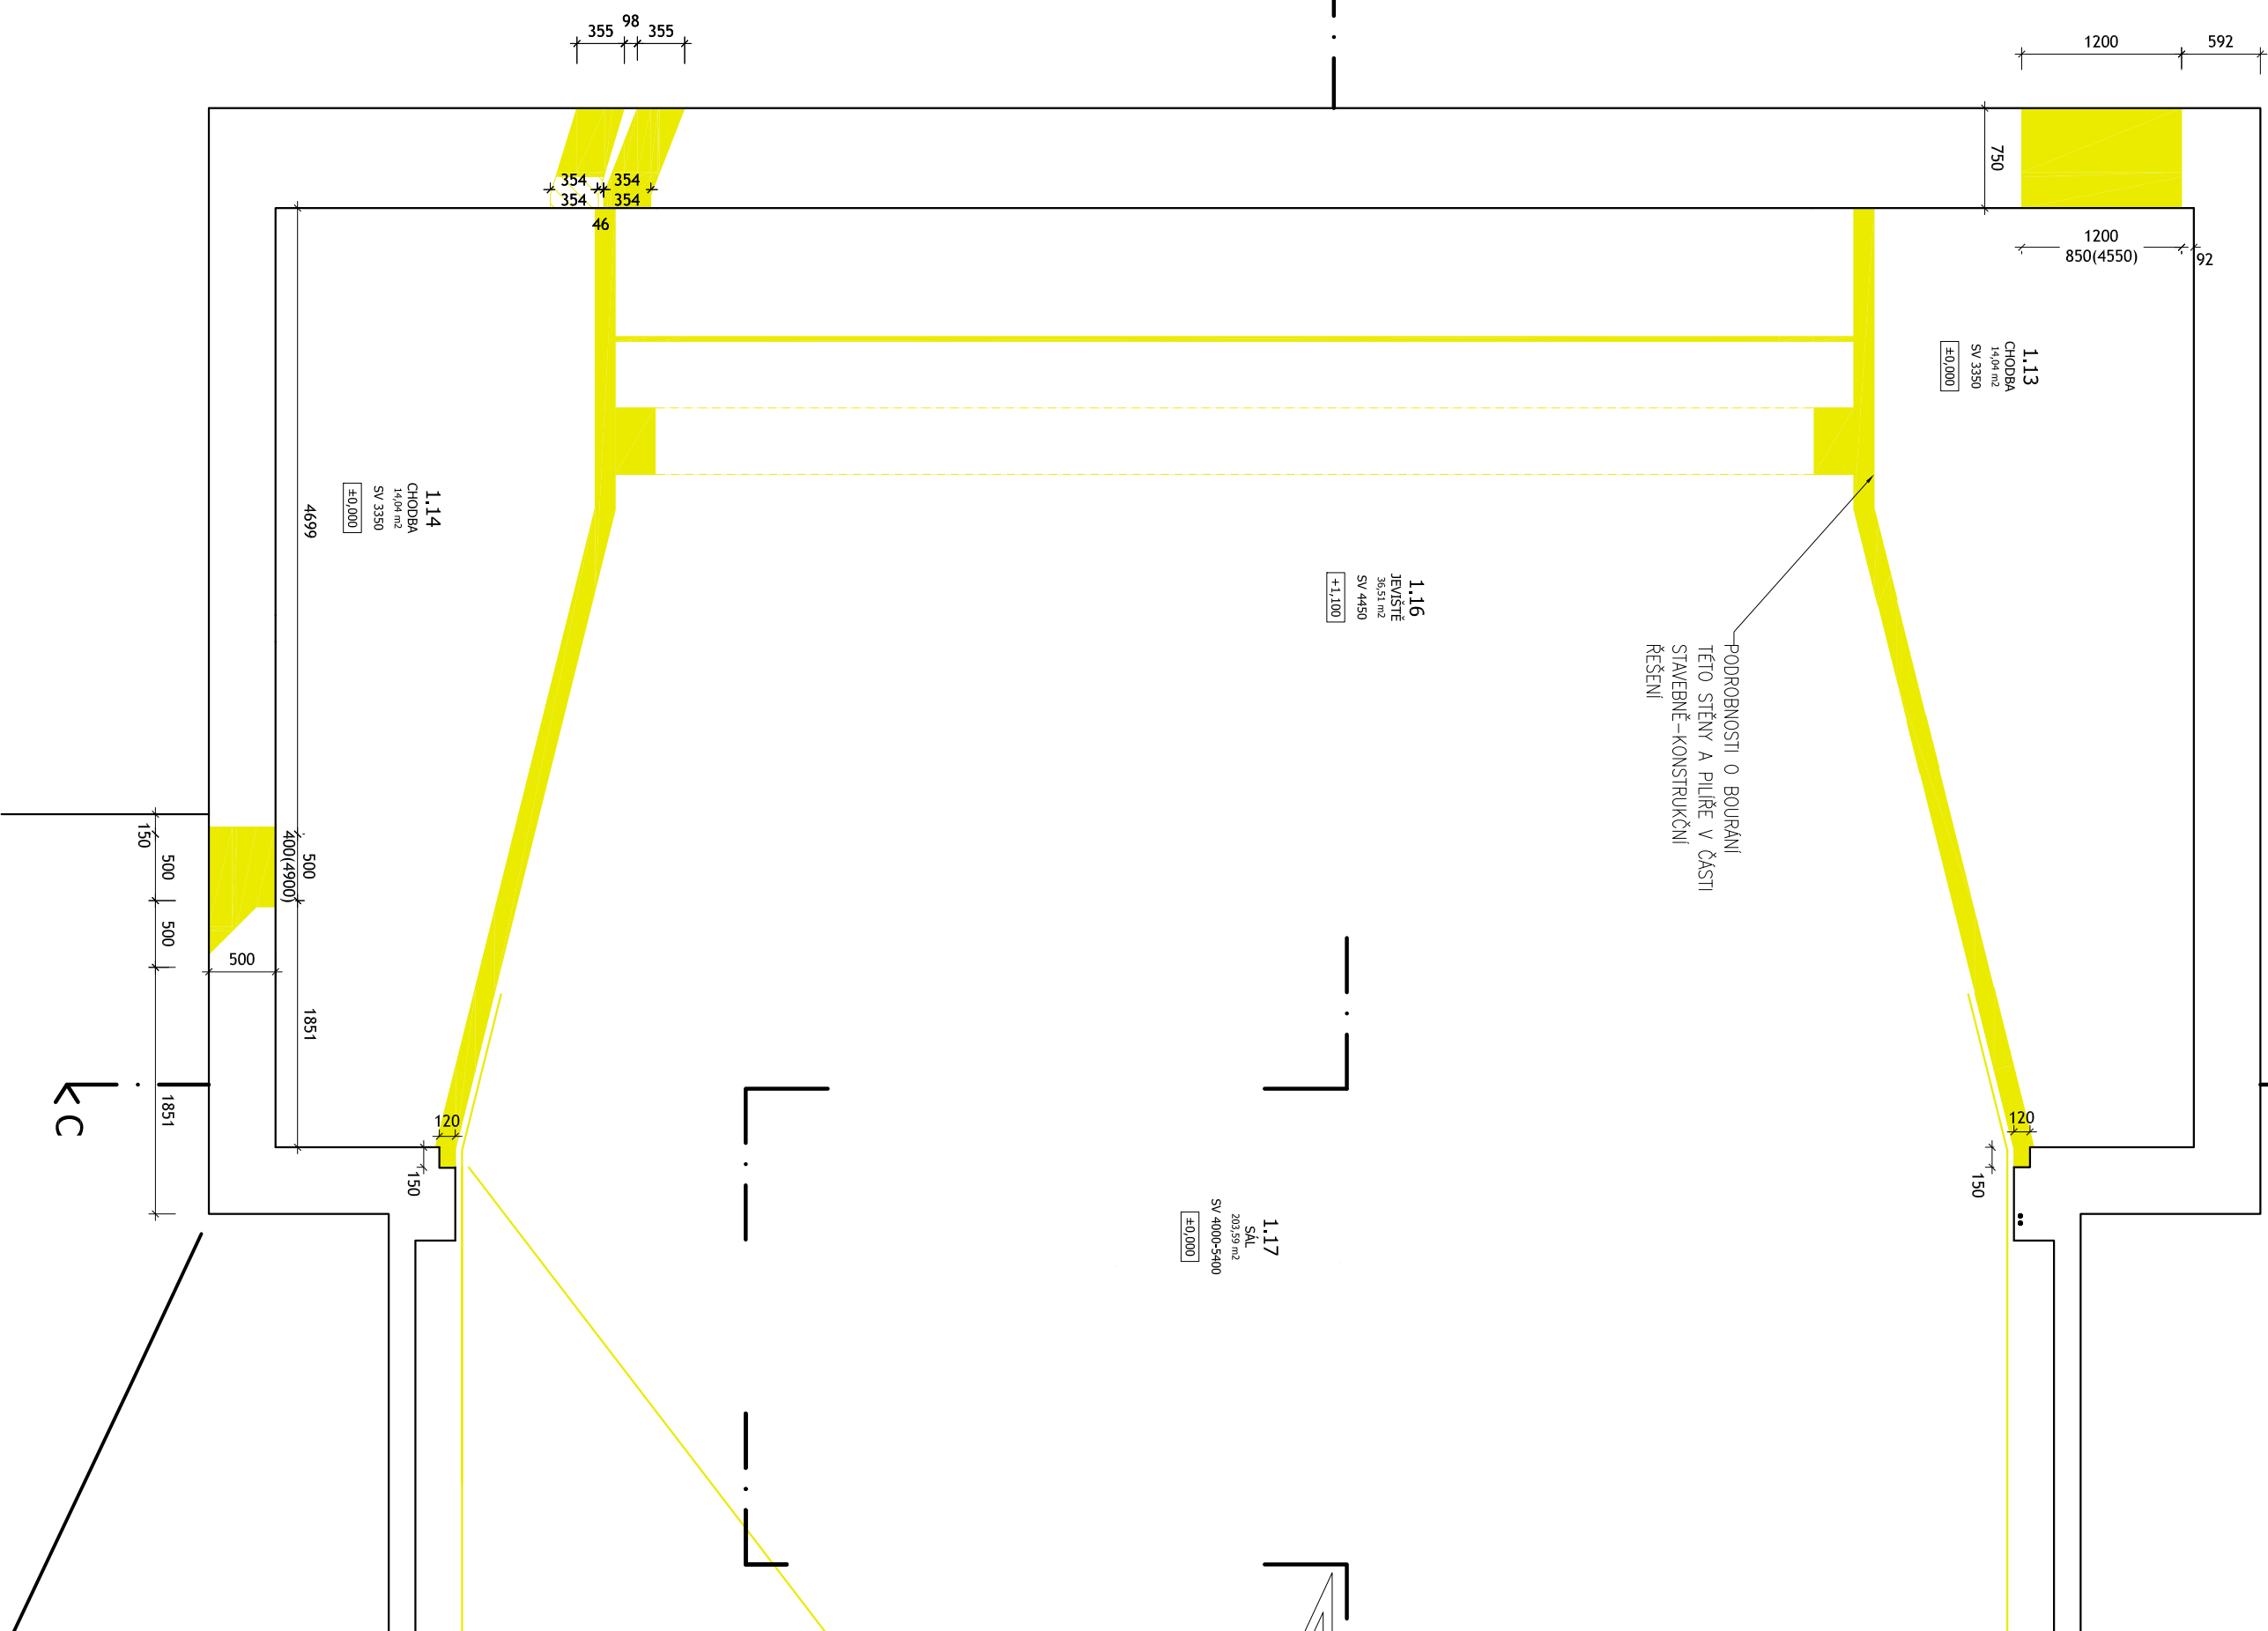

Výškový systém Bpv.
±0,000=510,92 m.n.m.
výška střešní roviny se nemění

POZNAMKY:
B.01 - bourání stávající dlažby

- TATO DOKUMENTACE (DOKUMENTACE PRO PROVEDENÍ STAVBY) NEMAHRAZUJE VYROBOU DOKUMENTAČNÍ VÝROBCE. DOKUMENTAČNÍ VÝROBCE MUSÍ BÝT V SPOUHLADĚ S PROVOZÁCEM PROJEKTU. VEŠKÉHO ODCHYLKY MUSÍ BÝT SCHVÁLENY ARCHITEKTEM
- NA STAVBE MUSÍ BÝT VÝZRY DODRŽOVÁNY VŠECHNY PRÁCOVNÍ, TECHNOLOGICKÉ, TECHNICKÉ POSTUPY A DOPORUČENÍ VÝROBCŮ JEDNOTLIVÝCH STAVEBNÍCH SYSTÉMŮ, RESP. JAKOŽ POŽADAVKY PŘÍSLUŠNÝCH ČSN A SOUVISEJÍCÍCH PŘEDPISŮ, VÝHLÁŠEK, APOD.
- RESPEKTOVÁNY BUDOU OBECNÉ TECHNICKÉ POŽADAVKY NA VÝSTAVU, STAVEBNÍ ZÁKON I PLACENÍ ZNĚNÍ VĚCNÉ SOUVISEJÍCÍCH PŘEDPISŮ
- PŘI PROVEDENÍ PRÁCE NUTNO DODRŽOVAT BEZPEČNOST A OCHRANU ZDRAVÍ DLE PLATNÝCH PŘEDPISŮ A SOUVISEJÍCÍCH VÝHLÁŠEK
- S VEŠKERÝMI ODPADY BUDE NAKLÁDANO DLE PLATNÝCH VÝHLÁŠEK A SOUVISEJÍCÍCH PŘEDPISŮ, ZA JEJICH ODBORNOU LITKOVACÍ A SPRÁVNÉ ULOŽENÍ NA POVOLENOU SKLÁDKU OPOTŘÍBA DODAVATEL
- VEŠKERÉ PRÁCE MUSÍ PROBÍHAT V KOORDINACI SE ŠESTI SOUVISEJÍCÍMI PROJEKTY STAV. ČÁSTI, STATIKY A JEDNOTLIVÝCH PROFESÍ
- TECHNICKÁ ZPRÁVA JE NEDÍLNOU SOUČÁSTÍ PROJEKTOVÉ DOKUMENTACE
- ŽEHOVITEL JE POUKINEN PRACOVAT S PROJEKTEM JAKO CELKEM, V PŘÍPADĚ, ŽE VZNIKNE POTŘEBA ÚPRAVY PROJEKTOVÉHO ŘEŠENÍ, BUDE BEZ ODKLADU KONTAKTOVÁN ARCHITEKT A ÚPRAVA BUDE PROJEKOVÁNA A JISNĚNĚ SCHVÁLENA VE STAVEBNÍM DENÍKU
- MATERIÁL POPISANÉ V PROJEKTU URČUJÍ STANDARD A JE MOŽNÉ JE ZMĚNĚT ZA JINÉ SHODNÝCH VLASTNOSTÍ A TECHNICKÝCH PARAMETRŮ PŘI OSOBUHLASNÍ PROJEKTANTEM A INVESTOREM
- VÝKRESY NOVEJŠÍHO DATA PŮBĚ MAHAZUJÍ VÝKRESY STAŘŠÍHO DATA VYDANÉ

D1.2.-STAVBNÉ KONÍ RESENÍ:

- po provedení rozařeky prací podle k řádnému přeměření objektu
- světél výšř k rozazřkř hlavníh prostor (tořer, kavárna, malř a velřý sal), budou urřzřněnř po uřodřování vřech stavazřskř nadzemních konstrukcí urřzřenřh k dňmřl a přeměřenř vřech absolutních rozazřků mezi obřovodymi žďmřl a výškami podlahy a spodní hranou podhledů, resp. střřeňských vazníků.

POZNÁMKY:

STAVAJÍCÍ KONSTRUKCE
BOURANÉ KONSTRUKCE -
LEHKÉ KCE / ZDĚNÉ KCE

LEGENDA

STÁVAJÍCÍ KONSTRUKCE

BOURANE KONSTRUKCE -
LEHKÉ KCE / ZDĚNÉ KCE

POZNÁMKY:

PŘED BOURANÍM OTVORŮ NEBO PRÍCEK MUSÍ BYT PROVEDENO OSAZENÍ NOVÝCH PŘÍKLADŮ ČI ZESENÍ STÁVAJÍCÍCH KONSTRUKCÍ DLE ČÁSTI DOKUMENTACE D1.2.-STAVEBNÉ KČNÍ ŘEŠENÍ.

- PROVÁZE BOUACÍCH PLACÍ DODÁ KE KADENOU PŘENĚNÍ OBJEKTU - SVĚTLÉ VÝŠKY A ROZMĚRY VNOŘENÝ PROSTOR (FOYER, KAVÁRNA, MALÝ A VELÝ SÁL) BUDOU UŘEŠNĚNÝ PO VYROBĚNÍ VŠECH STAVAJÍCÍCH MADZEMNÍCH KONSTRUKCÍ UŘEŠNĚNÝ KE DEMOLICI A PŘENĚNÍ VŠECH ASOLUTNÍCH ROZMĚRŮ MEZI OBNOVOVYMI ZDĚMI A VÝŠKAMI PODLAHY A SPODŇÍ HRANOU PODHLEDŮ, RESP. STŘEŠNÍCH VAZNÍKŮ.

- TATO DOKUMENTACE (DOKUMENTACE PRO PROVEDENÍ STAVBY) NEAHAZUJE
VÝROBNÍ DOKUMENTACI VÝROBCE. DOKUMENTACE VÝROBCE MUSÍ BÝT V
SOULADU S PROVÁDĚCÍM PROJEKTEM. VEŠKERÉ ODCHYLKY MUSÍ BÝT SCHVÁLENY
ARCHITEKTEM

- NA STABE MUSÍ BÝT VZDY DODRŽOVÁNY VŠECHNY PRÁCOVNÍ, TECHNOLOGICKÉ, TECHNICKÉ POSTUPY A DOPORUČENÍ VÝROBČŮ JEDNOTLIVÝCH STAVEBNÍCH SYSTÉMŮ, RESPEKTOVÁNY POŽADAVKY PŘÍSLUŠNÝCH ČSN A SOUVISEJÍCÍCH PŘEDPISŮ, VYHLÁŠEK, APOD.

- RESPETOVAT BUDOÚ OBECE TECHNICKÉ POŽADAVKY NA VYSTAVBU, STAVĚBNÍ ZÁKON V PLÁTNĚ ZNĚNÍ VĚTNĚ SOUVISEJÍCÍCH PŘEPISOV
- RLI PRAVIDELNĚ PRACI NUTNO DODRŽOVAT BEZPEČNOST A OCHRANU ZDRAVÍ DLE PLÁTNÝCH PŘEPISOV, A SOUVISEJÍCÍCH VÝHLÁŠEK
- S VŠEKEYM OPRAVDY BUDE MAKULOVANO DLE PLÁTNÝCH VÝHLÁŠEK A SOUVISEJÍCÍCH PŘEPISOV, ZA JEJICH ODBORNOU LITVACI, A SPRÁVNÉ ULOŽENÍ NA POVOLENOU SKLADU ODPOVÍDÁ DOODAVATEL

PROJEKTU STAV. ČÁSTI, STATIKY A JEDNOTLIVÝCH PŘESESÍ
- TECHNICKÁ ZPRÁVA JE NEJEDINOU SOUČÁSTÍ PROJEKTOVÉ DOKUMENTACE
- ZHOTOVITEL JE POVINNÝ PRACOVAT S PROJEKTEM JAKO CELKEM, V PŘÍPADĚ
ŽE VZNIKNE POTŘEBA ÚPRAVY PROJEKTOVÉHO ŘEŠENÍ, BUDE BEZ OKLADU
KONTAKTOVÁNÍ ARCHITEKT A ÚPRAVA BUDE PROJEKOVÁNÁ A PÍSENNĚ SCHVÁLENA
VE STAVEBNÍM DENÍKU

ZA JINÉ SHODNÝCH VLASTNOSTÍ A TECHNICKÝCH PARAMETRŮ PŘI ODSOULASENÍ
PROJEKTANTEM A INVESTOREM
- VÝKRESY NOVEJŠÍHO DATA PLNĚ NAHAZUJÍ VÝKRESY STAŘŠÍHO DATA VYDÁNÍ