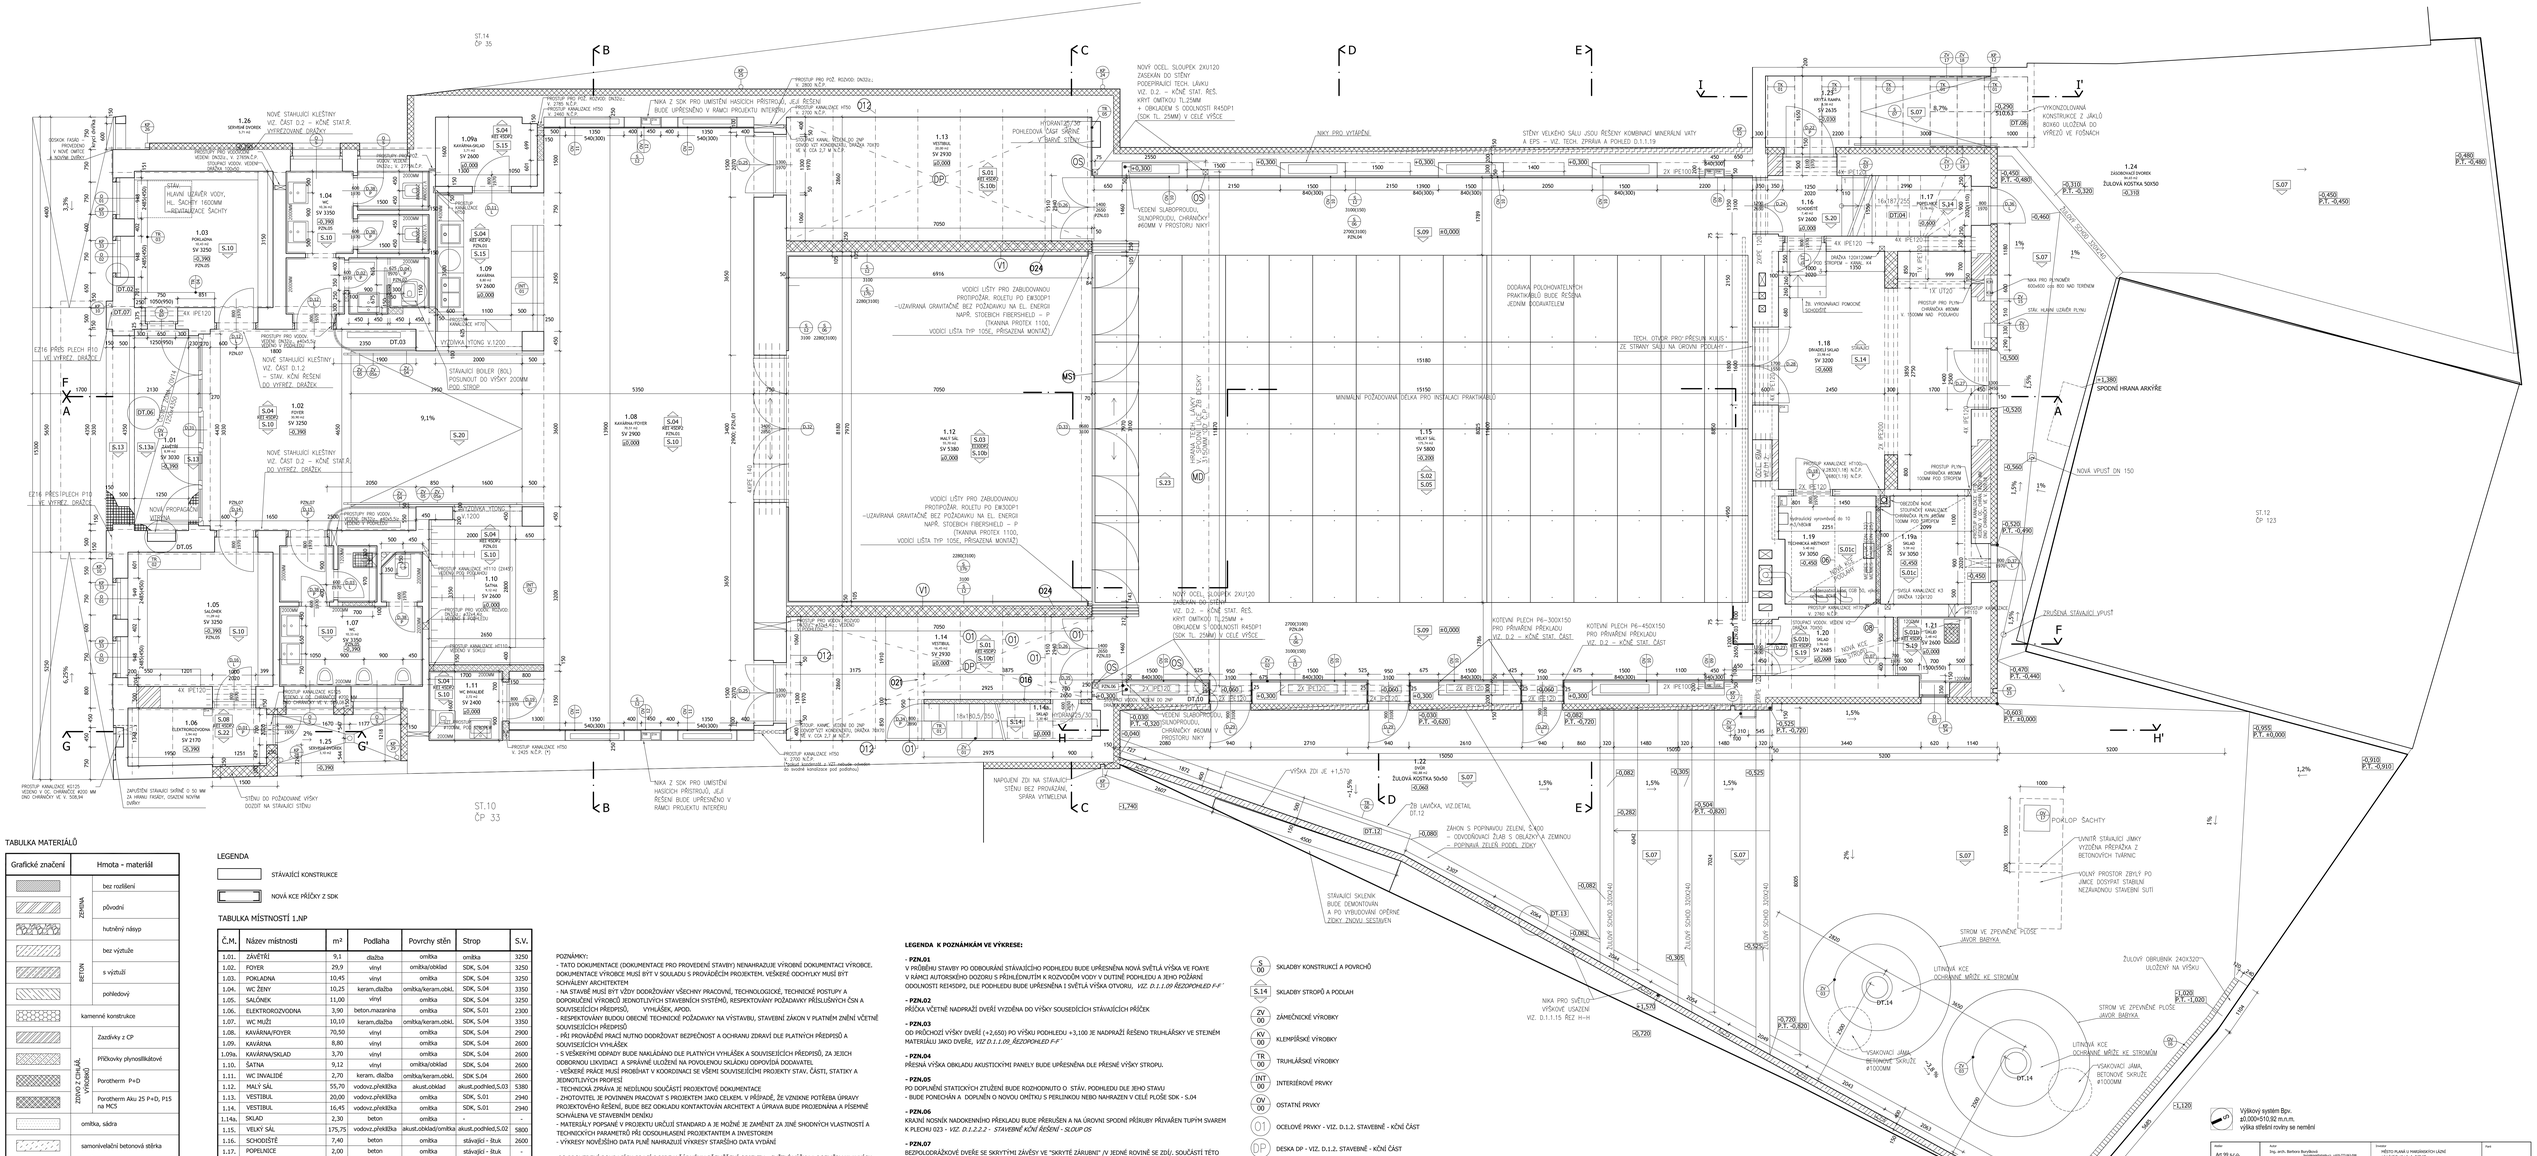

TABULKA MATERIÁLŮ

Grafické značení		Hmota - materiál
	ZEMINA	bez rozlišení
		původní
		hutnitný násyp
	BETON	bez výztuže
		s výztuží
		pohledový
		kamenné konstrukce
	ZDIVO Z CIHLAŘ. VÝROBKŮ	Zazdívky z CP
		Příčkovky plynosilikátové
		Porotherm P+D
		Porotherm Aku 25 P+D, P15 na MC5
		omítka, sádra
		samonivelační betonová stěrka
	OBKLADY	cementotřískové desky
		akustické panely
		tepelná izolace
		dřevěné desky
		EPS / MINERÁLNÍ VATA

LEGENDA

STÁVAJÍCÍ KONSTRUKCE

NOVÁ KCE PŘÍČKY Z SDK

TABULKA MÍSTNOSTÍ 1.NP

Č.M.	Název místnosti	m²	Podlaha	Povrchy stěn	Strop	S.V.
1.01.	ZÁVĚTŘÍ	9,1	dlažba	omítka	omítka	3250
1.02.	FOYER	29,9	vinyl	omítka/obklad	SDK, S.04	3250
1.03.	POKLADNA	10,45	vinyl	omítka	SDK, S.04	3250
1.04.	WC ŽENY	10,25	keram.dlažba	omítka/keram.obkl.	SDK, S.04	3350
1.05.	SALÓNEK	11,00	vinyl	omítka	SDK, S.04	3250
1.06.	ELEKTROROZVODNA	3,90	beton.mazanina	omítka	SDK, S.01	2300
1.07.	WC MUŽI	10,10	keram.dlažba	omítka/keram.obkl.	SDK, S.04	3350
1.08.	KAVÁRNA/FOYER	70,50	vinyl	omítka	SDK, S.04	2900
1.09.	KAVÁRNA	8,80	vinyl	omítka	SDK, S.04	2600
1.09a.	KAVÁRNA/SKLAD	3,70	vinyl	omítka	SDK, S.04	2600
1.10.	ŠATNA	9,12	vinyl	omítka/obklad	SDK, S.04	2600
1.11.	WC INVALIDÉ	2,70	keram. dlažba	omítka/keram.obkl.	SDK S.04	2600
1.12.	MALÝ SÁL	55,70	vodovz.překlážka	akust.obklad	akust.podhled,S.03	5380
1.13.	VESTIBUL	20,00	vodovz.překlážka	omítka	SDK, S.01	2940
1.14.	VESTIBUL	16,45	vodovz.překlážka	omítka	SDK, S.01	2940
1.14a.	SKLAD	2,30	beton	omítka	-	-
1.15.	VELKÝ SÁL	175,75	vodovz.překlážka	akust.obklad/omítka	akust.podhled,S.02	5800
1.16.	SCHODIŠTĚ	7,40	beton	omítka	stávající - štuk	2600
1.17.	POPELNICE	2,00	beton	omítka	stávající - štuk	-
1.18.	DIVADELNÍ SKLAD	23,98	beton + barva	omítka	stávající - štuk	3200
1.19.	TECHNICKÁ MÍSTNOST	5,40	beton + barva	omítka	stávající - štuk	3200
1.19a.	SKLAD	5,59	beton + barva	omítka	stávající - štuk	3200
1.20.	SKLAD	4,50	keram. dlažba	omítka/keram.obkl.	SDK, S.01	2600
1.21.	ÚKLID	2,50	keram. dlažba	omítka/keram.obkl.	SDK, S.01	2600
1.22.	DVOREK	182,88	žulová dlažba			
1.23.	KRYTÝ VSTUP	8,58	žulová dlažba	cementotřískop.deska - venkovní omítka		=2635
1.24.	ZÁSOBOVACÍ DVŮR	84,65	žulová dlažba			
1.25.	SERVISNÍ DVOREK	3,10	štěrk			
1.26.	SERVISNÍ DVOREK	5,71	štěrk			

POZNÁMKY:
- TATO DOKUMENTACE (DOKUMENTACE PRO PROVEDENÍ STAVBY) NENAHRAZUJE VÝROBNÍ DOKUMENTACI VÝROBCE. DOKUMENTACE VÝROBCE MUSÍ BÝT V SOULADU S PROVÁDĚCÍMI PROJEKTEM. VEŠKERÉ ODCHYLKY MUSÍ BÝT SCHVÁLENY ARCHITEKTEM
- NA STAVBĚ MUSÍ BÝT VŽDY DODRŽOVÁNY VŠECHNY PRACOVNÍ, TECHNOLOGICKÉ, TECHNICKÉ POSTUPY A DOPORUČENÍ VÝROBCŮ JEDNOTLIVÝCH STAVEBNÍCH SYSTÉMŮ, RESPEKTOVÁNY POŽADAVKY PŘÍSLUŠNÝCH ČSN A SOUVISEJÍCÍCH PŘEDPISŮ, VYHLÁŠEK, APOD.
- RESPEKTOVÁNY BUDOU OBECNÉ TECHNICKÉ POŽADAVKY NA VÝSTAVBU, STAVEBNÍ ZÁKON V PLATNÉM ZNĚNÍ VČETNĚ SOUVISEJÍCÍCH PŘEDPISŮ
- PŘI PROVÁDĚNÍ PRACÍ NUTNO DODRŽOVAT BEZPEČNOST A OCHRANU ZDRAVÍ DLE PLATNÝCH PŘEDPISŮ A SOUVISEJÍCÍCH VYHLÁŠEK
- S VEŠKERÝMI ODPADY BUDE NAKLÁDÁNO DLE PLATNÝCH VYHLÁŠEK A SOUVISEJÍCÍCH PŘEDPISŮ, ZA JEJICH ODBORNOU LIKVIDACI A SPRÁVNÉ ULOŽENÍ NA POVOLENOU SKLÁDKU ODPOVÍDÁ DODAVATEL
- VEŠKERÉ PRÁCE MUSÍ PROBÍHAT V KOORDINACI SE VŠEMI SOUVISEJÍCÍMI PROJEKTY STAV. ČÁSTÍ, STATIKY A JEDNOTLIVÝCH PROFESÍ
- TECHNICKÁ ZPRÁVA JE NEDÍLNOU SOUČÁSTÍ PROJEKTOVÉ DOKUMENTACE
- ZHOTOVITEL JE POVINNEN PRACOVAT S PROJEKTEM JAKO CELKEM. V PŘÍPADĚ, ŽE VZNIKNE POTŘEBA ÚPRAVY PROJEKTOVÉHO ŘEŠENÍ, BUDE BEZ ODKLADU KONTAKTOVÁN ARCHITEKT A ÚPRAVA BUDE PROJEDNÁNA A PÍSEMNĚ SCHVÁLENA VE STAVEBNÍM DENÍKU
- MATERIÁLY POPSANÉ V PROJEKTU URČUJÍ STANDARD A JE MOŽNÉ JE ZAMĚNIT ZA JINÉ SHODNÝCH VLASTNOSTÍ A TECHNICKÝCH PARAMETRŮ PŘI OSOUHLASENÍ PROJEKTANTEM A INVESTOREM
- VÝKRESY NOVĚJŠÍHO DATA PLNĚ NAHRAZUJÍ VÝKRESY STARŠÍHO DATA VYDÁNÍ

-PO PROVEDENÍ BOURACÍCH PRACÍ DOJDE K KÁŽNÉMU PŘEMĚNĚNÍ OBJEKTU - SVĚTLÉ VÝŠKY A ROZMĚRY HLAVNÍCH PROSTOR (FOYER, KAVÁRNA, MALÝ A VELKÝ SÁL) BUDOU UPŘESNĚNY PO VYBOURÁNÍ VŠECH STÁVAJÍCÍCH NADZEMNÍCH KONSTRUKCÍ URČENÝCH K DEMOLICI A PŘEMĚŘENÍ VŠECH ABSOLUTNÍCH ROZMĚRŮ MEZI OBVODOVÝMI ZDMI A VÝŠKAMI PODLAHY A SPODNÍ HRANOU PODHLEDŮ, RESP. STŘEŠNÍCH VAZNÍKŮ

LEGENDA K POZNÁMKÁM VE VÝKRESE:

- PZN.01
V PRŮBĚHU STAVBY PO ODBOURÁNÍ STÁVAJÍCÍHO PODHLEDU BUDE UPŘESNĚNA NOVÁ SVĚTLÁ VÝŠKA VE FOAYE V RÁMCI AUTORSKÉHO DOZORU S PŘIHLÉDNUTÍM K ROZVODŮM VODY V DUTINĚ PODHLEDU A JEHO POŽÁRNÍ ODOLNOSTI REHSDP2, DLE PODHLEDU BUDE UPŘESNĚNA I SVĚTLÁ VÝŠKA OTVORU, *VIZ. D.1.1.09 ŘEZ/POHLED F-F'*

- PZN.02
PŘÍČKA VČETNĚ NADPRAŽÍ DVEŘÍ VYZIDĚNA DO VÝŠKY SOUSEDÍCÍCH STÁVAJÍCÍCH PŘÍČEK

- PZN.03
OD PŘÍCHOZÍ VÝŠKY DVEŘÍ (+2,650) PO VÝŠKU PODHLEDU +3,100 JE NADPRAŽÍ ŘEŠENO TRUHLÁŘSKY VE STEJNÉM MATERIÁLU JAKO DVEŘE, *VIZ D.1.1.09 ŘEZ/POHLED F-F'*

- PZN.04
PŘESNÁ VÝŠKA OBKLADU AKUSTICKÝMI PANELY BUDE UPŘESNĚNA DLE PŘESNÉ VÝŠKY STROPU.

- PZN.05
PO DOPLNĚNÍ STATICKÝCH ZTUŽIDEL BUDE ROZHODNUTO O STAV. PODHLEDU DLE JEHO STAVU
- BUDE PONECHÁN A DOPLNĚN O NOVOU OMÍTKU S PERLINKOU NEBO NAHRAZEN V CELÉ PLOŠE SDK - S.04

- PZN.06
KRAJNÍ NOSNÍK NADKENNÉHO PŘEKLADU BUDE PŘERUŠEN A NA ÚROVNI SPODNÍ PŘÍRUBY PŘIVÁŘEN TUPÝM SVAREM K PLECHU 023 - *VIZ. D.1.2.2.2 - STAVEBNÍ KONÍ ŘEŠENÍ - SLOUP OS*

- PZN.07
BEZPODLOŽÁŘKOVÉ DVEŘE SE SKRYTÝMI ZÁVĚSY VE "SKRYTÉ ZÁRUBNI" /V JEDNÉ ROVINĚ SE ZDÍ/. SOUČÁSTÍ TÉTO ZÁRUBNĚ JE TZV. "KONTRAZÁRUBEŇ" Z KOVOVÉHO PROFILU, KTEROU JE NUTNÉ OSADIT DO OTVORU JIŽ PŘI HRUBÉ STAVBĚ. OTVÍRÁNÍ DVEŘÍ JE REVERZNÍ.

TK 01:
FOŠNY PROFIL 50/160, FOŠNY ULOŽIT TO ZÁVĚSNÝCH TŘMENŮ BOVA PRO ŠÍŘKU TRÁMU 50MM , KAŽDÝ TŘMEN KOTVIT DO STĚNY DVĚMA ZÁVITOVÝMI TYČEMI M8 + MATKA + PODLOŽKA DÉLKY 200MM VLEPENÝMI DO OTVORŮ PROFIL 11 MM HLOUBKY 150MM HMOTOU HILTI HIT HY70, *VIZ.D-1.1-.008_DTDB_MARKYZA_NAD_ZADNIM_VSTUPEM*

S 00	SKLADBY KONSTRUKCÍ A POVRCHŮ
S.14	SKLADBY STROPŮ A PODLAH
ZV 00	ZÁMEČNICKÉ VÝROBKY
KV 00	KLEMPÍŘSKÉ VÝROBKY
TR 00	TRUHLÁŘSKÉ VÝROBKY
INT 00	INTERIÉROVÉ PRVKY
OV 00	OSTATNÍ PRVKY
O1	OCELOVÉ PRVKY - VIZ. D.1.2. STAVEBNÍ - KONÍ ČÁST
DP	DESKA DP - VIZ. D.1.2. STAVEBNÍ - KONÍ ČÁST
MD	MONOLITICKÁ ŽB DESKA - VIZ. D.1.2. STAVEBNÍ - KONÍ ČÁST
DT 00	DETAIL
PZN.06	POZNÁMKA K DANÉMU PRVKU VE VÝKRESE
	HASICÍ PŘÍSTROJ

Investor: Art 99 s.r.o. IČ: 27189759 www.jk08k.cz www.ateljie.cz	Autor: Ing. arch. Barbora Burešová; Ing. arch. Simona Ledvinková, +420,777145240 Ing. arch. Pavel Burešov Ing. arch. Barbora Burešová, +420,777145241 Ing. arch. Simona Ledvinková Ing. arch. Simona Ledvinková, +420,777125263 Zodpovědný projektant: Ing. arch. Simona Ledvinková, ČKA 03 694	Externisté: PRŮVITO PLANÉ LO MAKSIMOVITCH LAŽNÉ Vladislav Sudrský 1, 344 01 zastoupený: Mgr. Martina Němečková Ing. arch. Simona Ledvinková	Part:
Místo stavby:			
Název projektu: PŘESTAVBA KINA NA VÍCEFUNKČNÍ KULTURNÍ ZAŘÍZENÍ			
Část dokumentace: ARCHITEKTONICKO - STAVEBNÍ ŘEŠENÍ	Vypracoval: Ing. arch. Simona Ledvinková	Paré: 11898394	Datum: 1/2016
Název výkresu: NÁVRH - PŮDORYS 1.NP	Měřítko: 1:50	Stav: DPS	Číslo výkresu: D.1.1 .05