


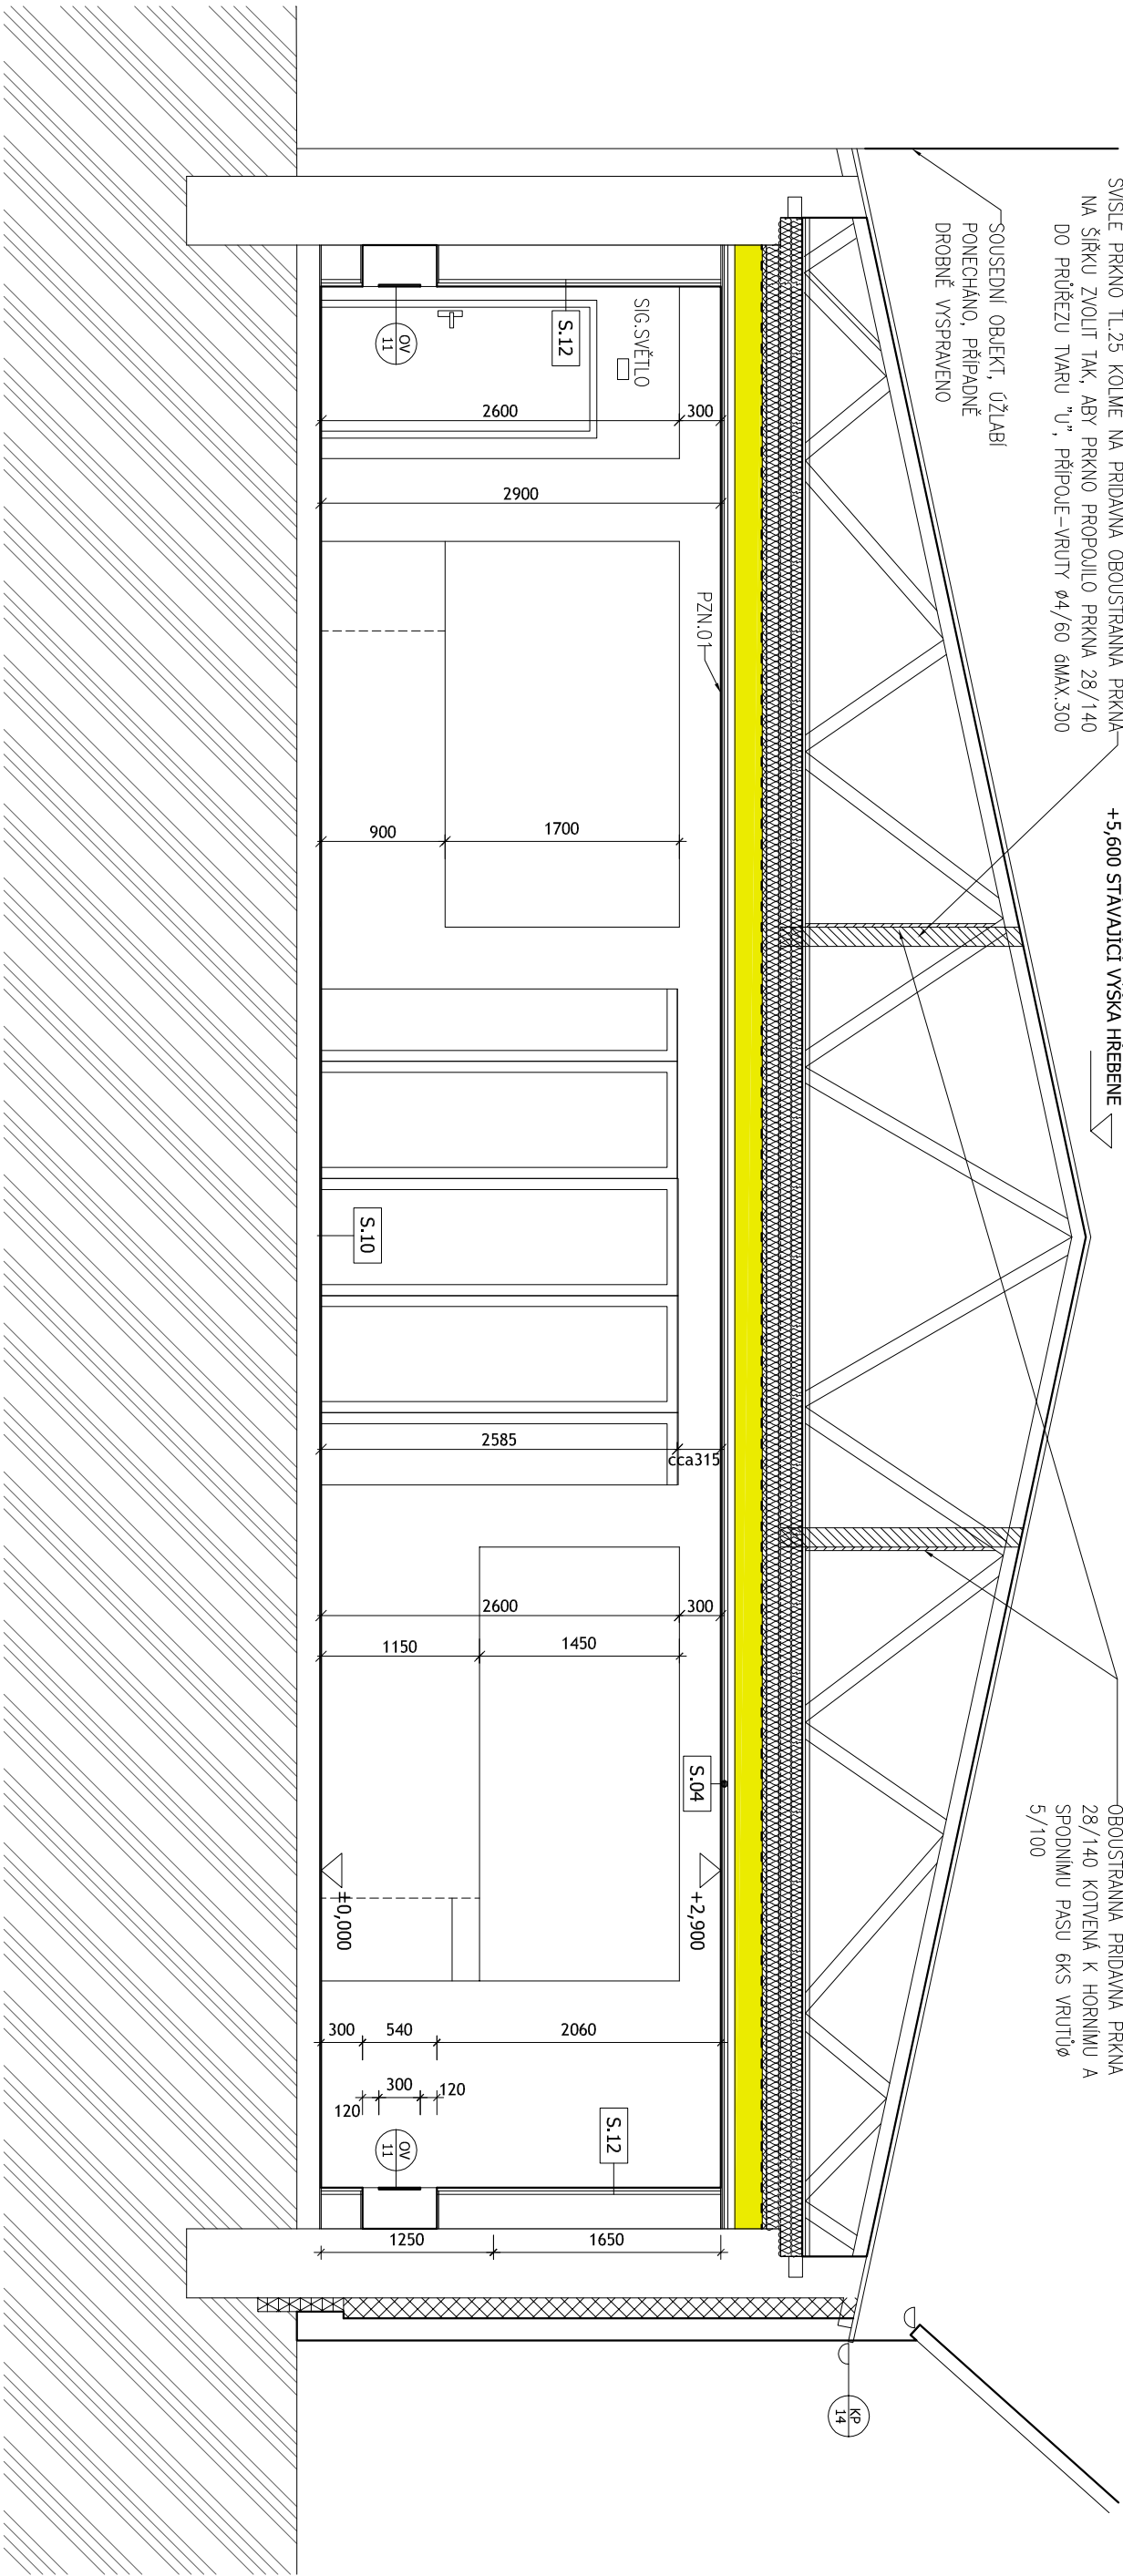

POZNÁMKY:

- PZN.01
- V PRŮBĚHU STAVBY, ZEJMÉNA PO ODBOURÁNÍ STÁVAJÍCÍHO PODHLEDU, BUDE PŘESNÁ NOVÁ SVĚTLÁ VÝŠKA VE FOAYE UPŘESNĚNA V RÁMCI AUTORSKÉHO DOZORU S PŘÍHLÉDNUTÍM K ROZVODŮM VODY V PODHLEDU A JEHO POŽÁRNÍ ODOLNOSTI REI45DP2

TECHNICKÁ ZPRÁVA A DALŠÍ VÝKRESOVÉ I TEXTOVÉ ČÁSTI, S DŮRAZEM NA ČÁST D.1.1.2, STAVEBNĚ KONSTRUKČNÍ ŘEŠENÍ, JSOU NEDÍLNOU SOUČÁSTÍ CELÉ PROJEKTOVÉ DOKUMENTACE

LEGENDA

- STÁVAJÍCÍ KONSTRUKCE
- BOURANÉ KONSTRUKCE -
- LEHKÉ KCE / ZDĚNÉ KCE

Autorka		Investor		Příjemce	
Ing. arch. Barbora Buryšková b.burysova@topik.cz, +4207772063598 Ing. arch. Pavel Buryška p.buryška@topik.cz, +420777243641 Ing. arch. Simona Ledňáková simona.lednykova@jnhlok.cz, +420777220201		MĚSTO PLUNĚ U MARIÁNSKÝCH LAZNÍ náměstí Svobody 1, 348 15 zastoupení: Mgr. Martina Němčkové			
Zodpovědný projektant		Město senky			
Ing. arch. Simona Ledňáková, ČKA 03 854		Kat. úř. Plzeň u M.L., part. č. st. 11			
Název projektu					
PŘESTAVBA KINA NA VÍCEFUNKČNÍ KULTURNÍ ZAŘÍZENÍ					
Číslo dokumentace		Výpracoval		Formát	
ARCHITEKTONICKO - STAVEBNÍ ŘEŠENÍ		Ing. arch. Pavel Buryška		A3	
Název výkresu		Měřítko		Účel	
PŘÍČNÝ ŘEZ B-B'		1:50		DPS	
				Číslo	
				D.1.1	
				Výkres	
				.10	