


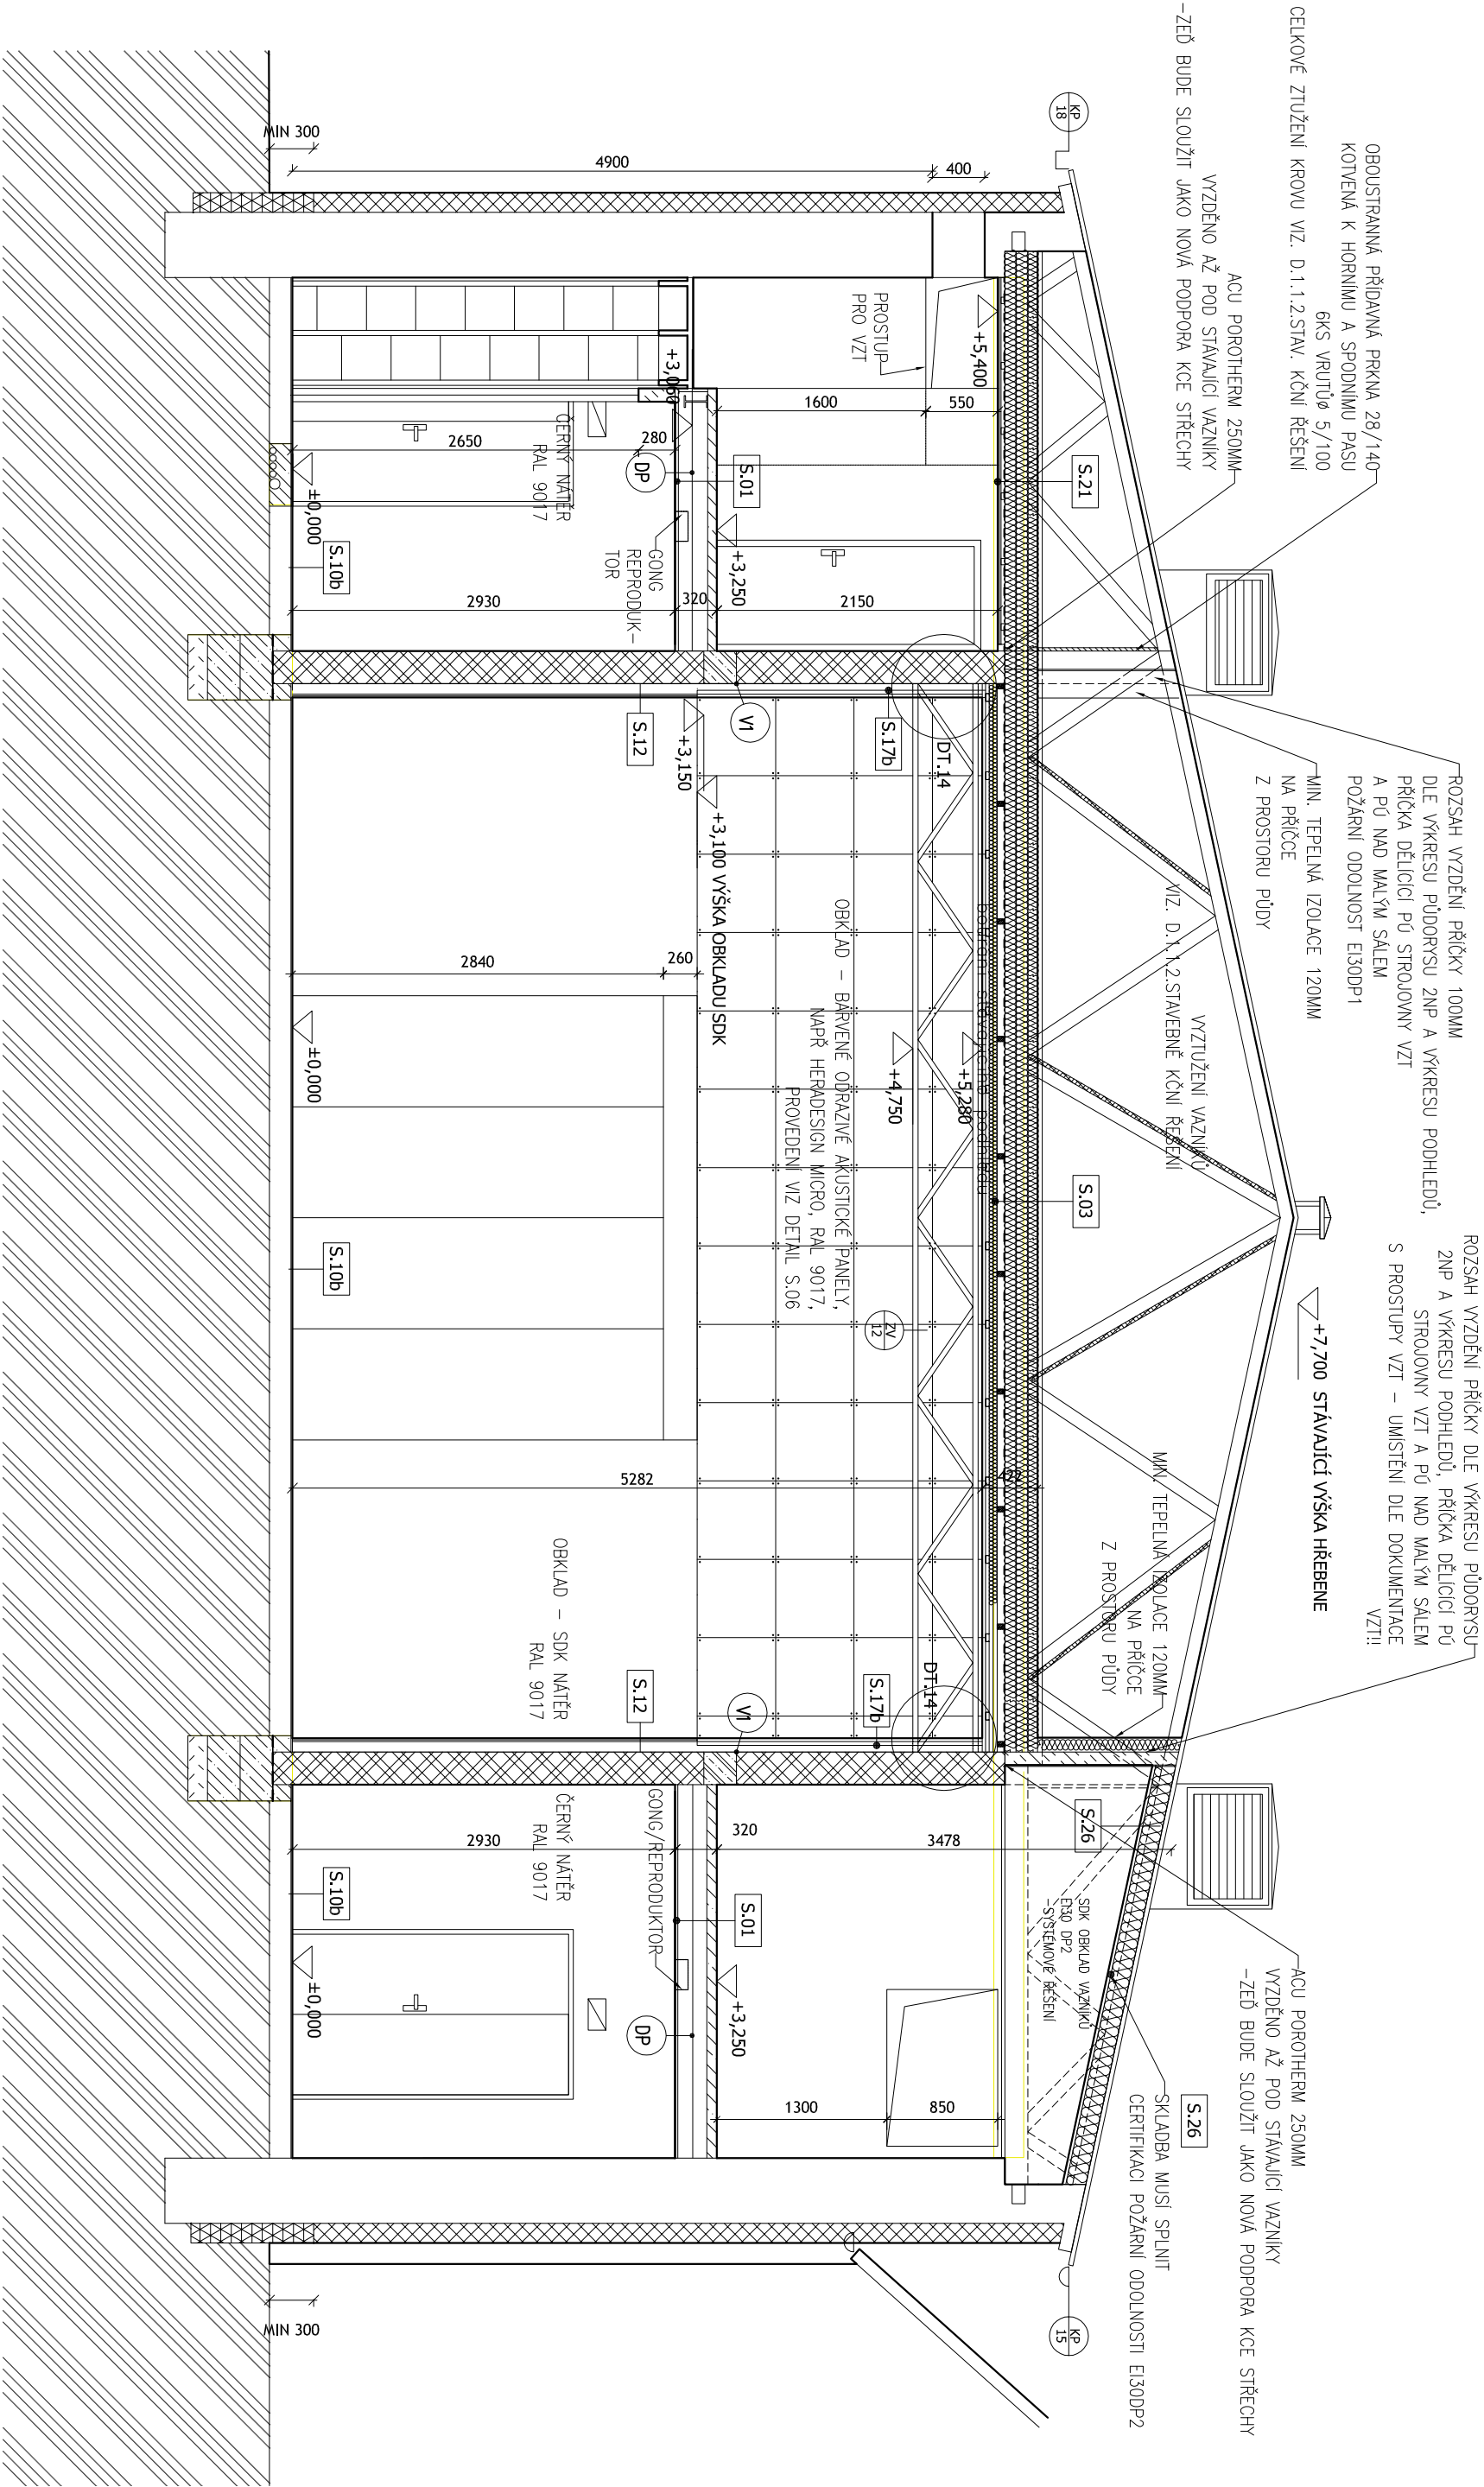

POZNÁMKY:

- PZN.01
V PRŮBĚHU STAVBY, ZEJMÉNA PO BOURÁNÍ STÁVAJÍCÍHO PODHLEDU, BUDE PROVĚŘENO, JESTLI JE MOŽNÉ V ČÁSTI MÍSTNOSTI 1.08 FOYER UMÍSTIT SPODNÍ LÍC HRANY PODHLEDU NA ÚROVĚNĚ +3,100 (TEDY UMÍSTIT O 200 MM VÝŠE OPROTÍ NAVRŽENÉMU STAVU), MOŽNOST UMÍSTIT PODHLED VÝŠE BUDE PROVĚŘENA ZEJMÉNA S OHLEDEM NA VEDENÍ POŽÁRNÍHO VODOVODU A VODOVODU V DUTNĚ V PODHLEDU, O VÝSLEDNĚ VÝŠCE PODHLEDU BUDE ROZHODNUTO V RÁMCI AUTORSKÉHO DOZORU

TECHNICKÁ ZPRÁVA A DALŠÍ VÝKRESOVÉ I TEXTOVÉ ČÁSTI, S DŮRAZEM NA ČÁST D.1.1.2, STAVEBNĚ KONSTRUKČNÍ ŘEŠENÍ, JSOU NEDÍLNOU SOUČÁSTÍ CELÉ PROJEKTOVÉ DOKUMENTACE

LEGENDA

- STÁVAJÍCÍ KONSTRUKCE
- BOURANÉ KONSTRUKCE -
- LEHKÉ KCE / ZDĚNÉ KCE

Název projektu		Autor		Investor		Papír	
PŘESTAVBA KINA NA VÍCEFUNKČNÍ KULTURNÍ ZAŘÍZENÍ		Ing. arch. Barbora Buryšková Art 99 s.r.o. IČ: 27189759 www.jihblok.cz www.xtopik.cz		MĚSTO PLUNĚ U MARIÁNSKÝCH LÁZNÍ náměstí Svobody 1, 348 15 zastoupení: ing. Martina Němčkové		A3	
Číslo dokumentace		Výpracoval		Formát		Datum	
ARCHITEKTONICKO - STAVEBNÍ ŘEŠENÍ		Ing. arch. Simona Ledvíčková		A3		IX/2015	
Název výkresu		Měřítko		Účel		Číslo	
PŘÍČNÝ ŘEZ C-C'		1:50		DPS		D.1.1.1 .11	