


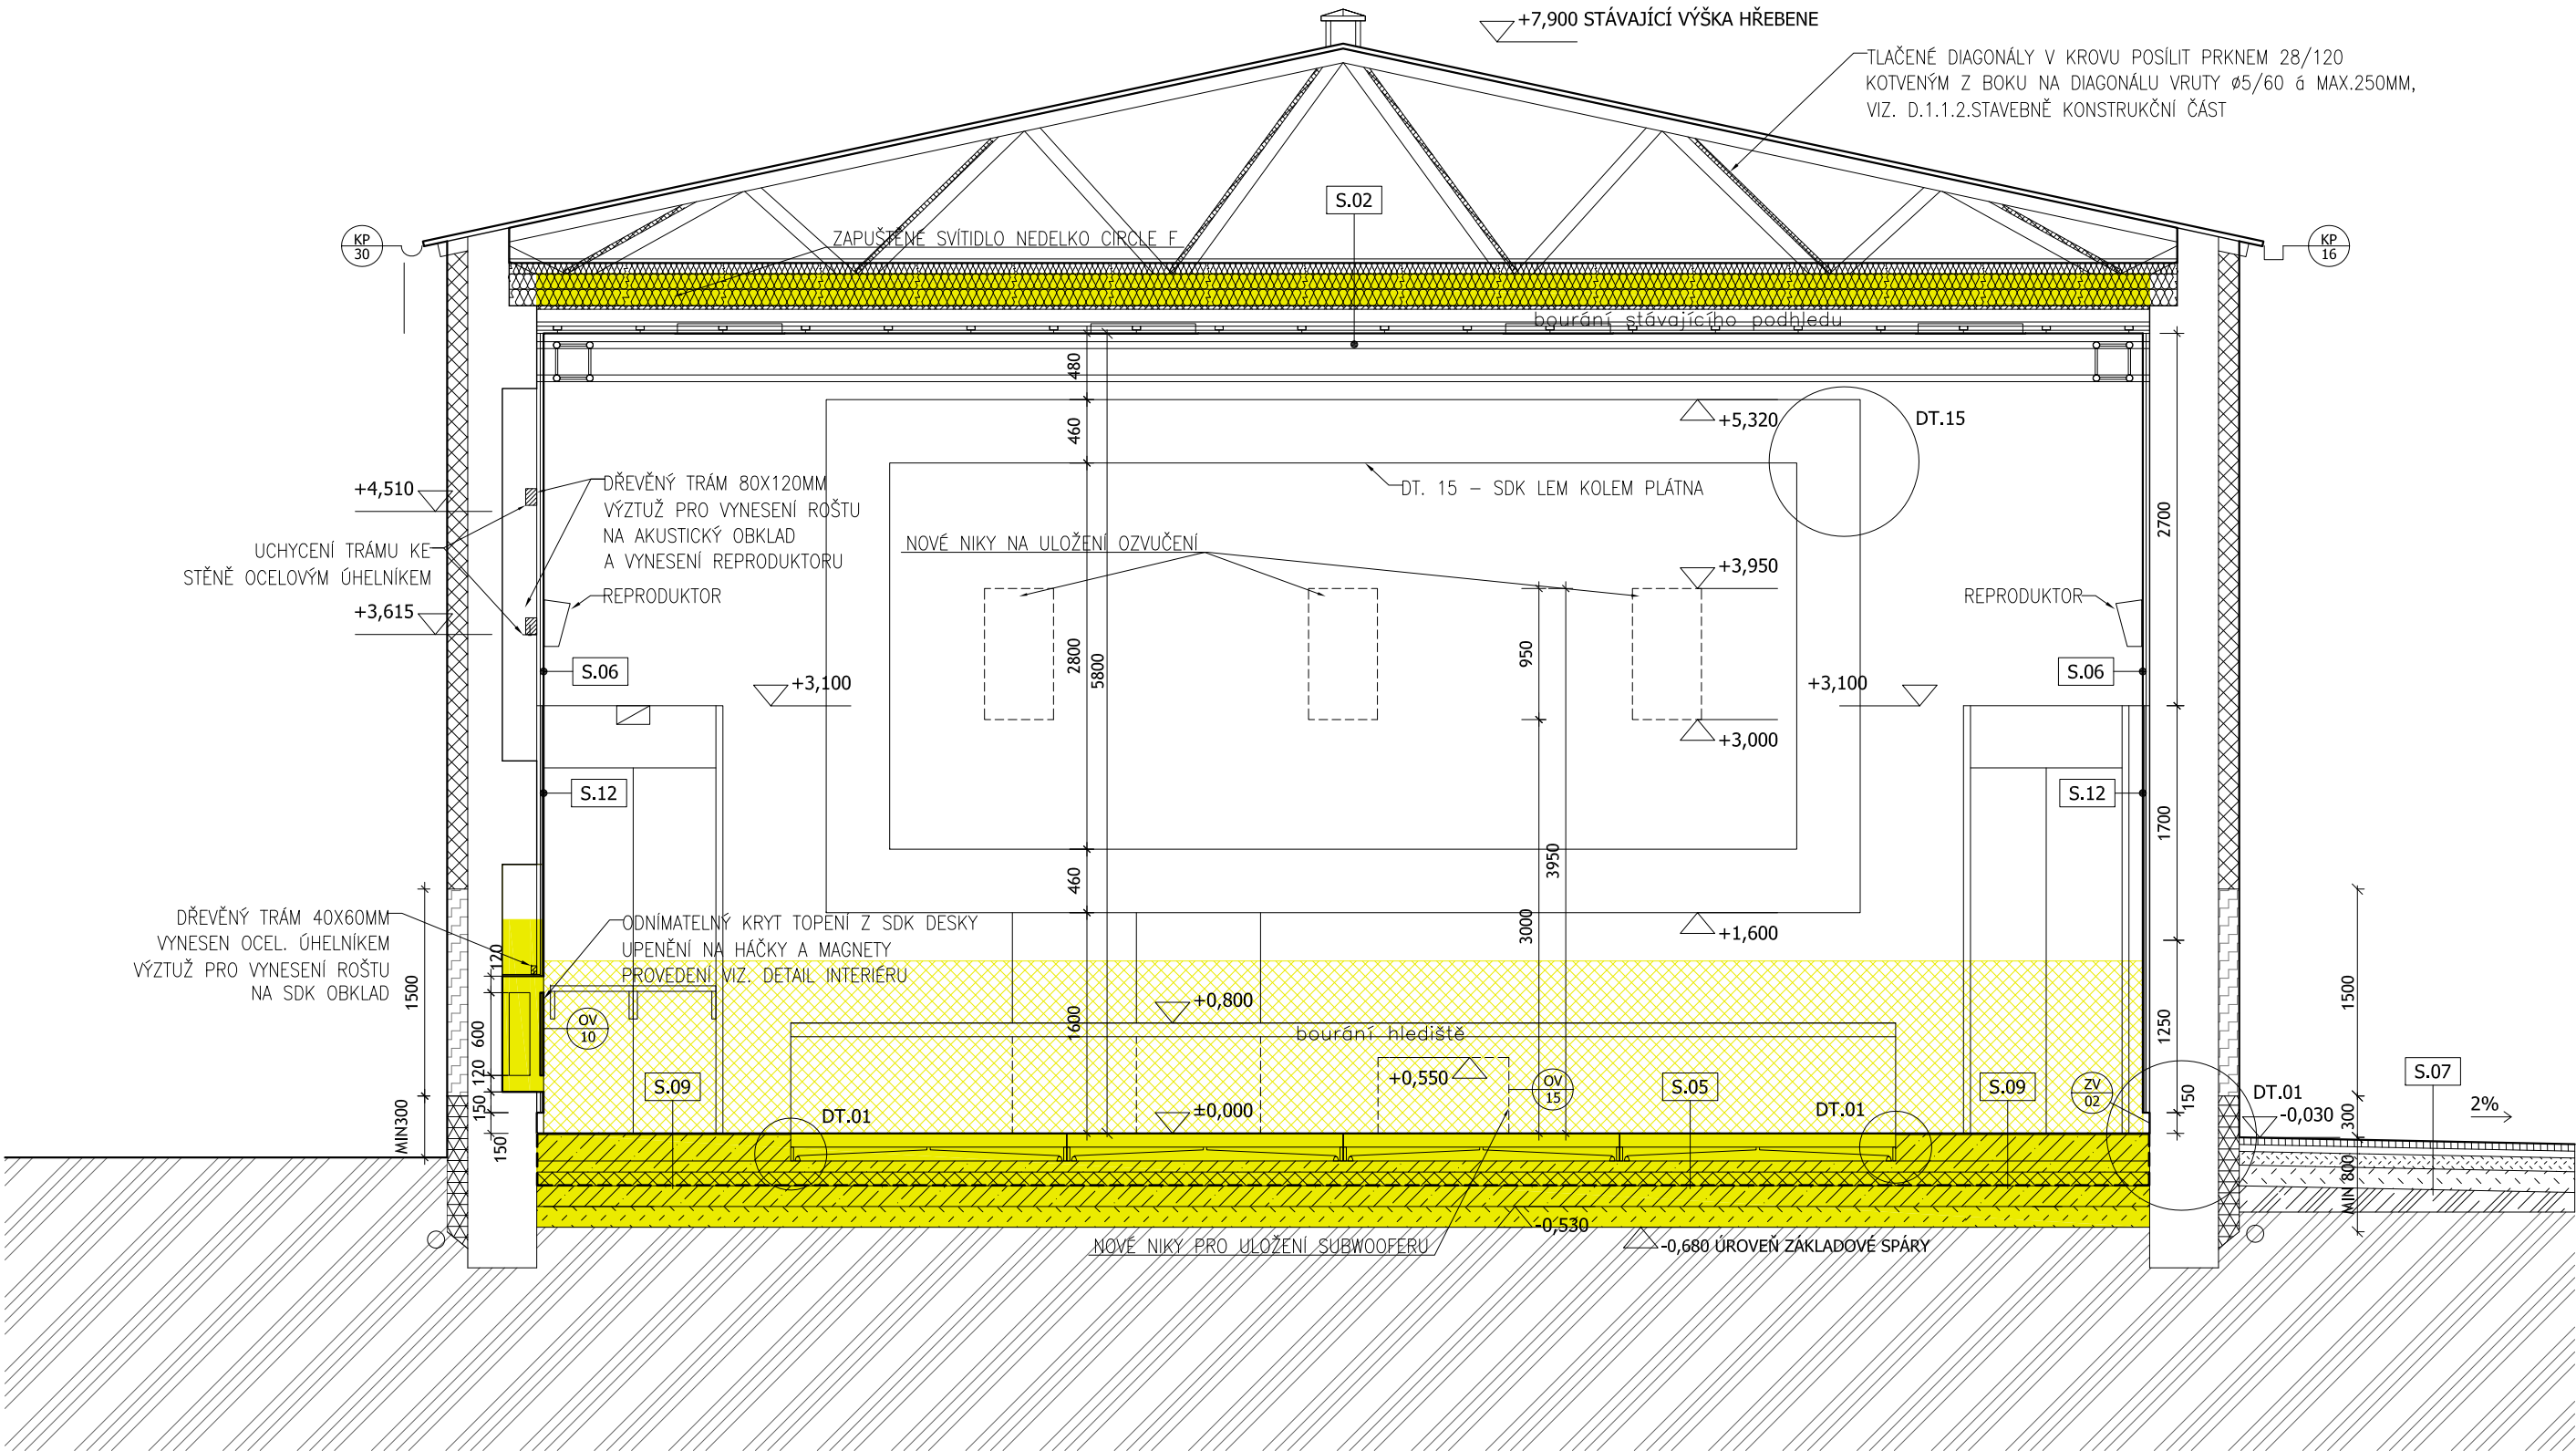

POZNÁMKY:

- PZN.01

V PRŮBĚHU STAVBY, ZEJMÉNA PO BOURÁNÍ STÁVAJÍCÍHO PODHLEDU, BUDE PROVĚŘENO, JESTLI JE MOŽNÉ V ČÁSTI MÍSTNOSTI 1.08 FOYER UMÍSTIT SPODNÍ LÍC HRANY PODHLEDU NA ÚROVEŇ +3,100 (TEDY UMÍSTIT O 200 MM VÝŠ OPROTI NAVRŽENÉMU STAVU), MOŽNOST UMÍSTIT PODHLED VÝŠE BUDE PROVĚŘENA ZEJMÉNA S OHLEDEM NA VEDENÍ POŽÁRNÍHO VODOVODU A VODOVODU V DUTINĚ V PODHLEDU, O VÝSLEDNÉ VÝŠCE PODHLEDU BUDE ROZHODNUTO V RÁMCI AUTORSKÉHO DOZORU
- SVĚTLÁ VÝŠKA ŽB VANY PRO UMÍSTĚNÍ ELEVOVATELNÉ PODLAHY BUDE URČENA DLE VÝBĚRU KONKRÉTNÍHO PRAKTIKÁBKLU.

TECHNICKÁ ZPRÁVA A DALŠÍ VÝKRESOVÉ I TEXTOVÉ ČÁSTI, S DŮRAZEM NA ČÁST D.1.1.2_STAVEBNĚ KONSTRUKČNÍ ŘEŠENÍ, JSOU NEDÍLNOU SOUČÁSTÍ CELÉ PROJEKTOVÉ DOKUMENTACE

LEGENDA

	STÁVAJÍCÍ KONSTRUKCE
	BOURANÉ KONSTRUKCE - LEHKÉ KCE / ZDĚNÉ KCE

Atelier Art 99 s.r.o. IČ: 27189759 www.inblok.cz www.xtopix.cz	Autor Ing. arch. Barbora Buryšková buryškova@xtopix.cz, +420,777,063,598 Ing. arch. Pavel Buryška buryška@xtopix.cz, +420,777,243,641 Ing. arch. Simona Ledvínková smona_ledvinkova@inblok.cz, +420,777,220,921 Zodpovědný projektant Ing. arch. Simona Ledvínková, ČKA 03 854	Investor MĚSTO PLANÁ U MARIÁNSKÝCH LÁZNÍ náměstí Svobody 1, 348 15 zastoupená: Mgr. Martina Němečková Místo stavby kat. úř. Planá u M.L., parc. č. st. 11	Paré
Název projektu PŘESTAVBA KINA NA VÍCEFUNKČNÍ KULTURNÍ ZAŘÍZENÍ			
Část dokumentace ARCHITEKTONICKO - STAVEBNÍ ŘEŠENÍ	Vypracoval ing. arch. Simona Ledvínková	Formát A3	Datum IX/2015
Název výkresu PŘÍČNÝ ŘEZ E-E'	Měřítko 1:50	Účel DPS	Část D.1.1 Výkres .13