


	STÁVAJÍCÍ KONSTRUKCE
	BOURANÉ KONSTRUKCE - LEHKÉ KCE / ZDĚNÉ KCE

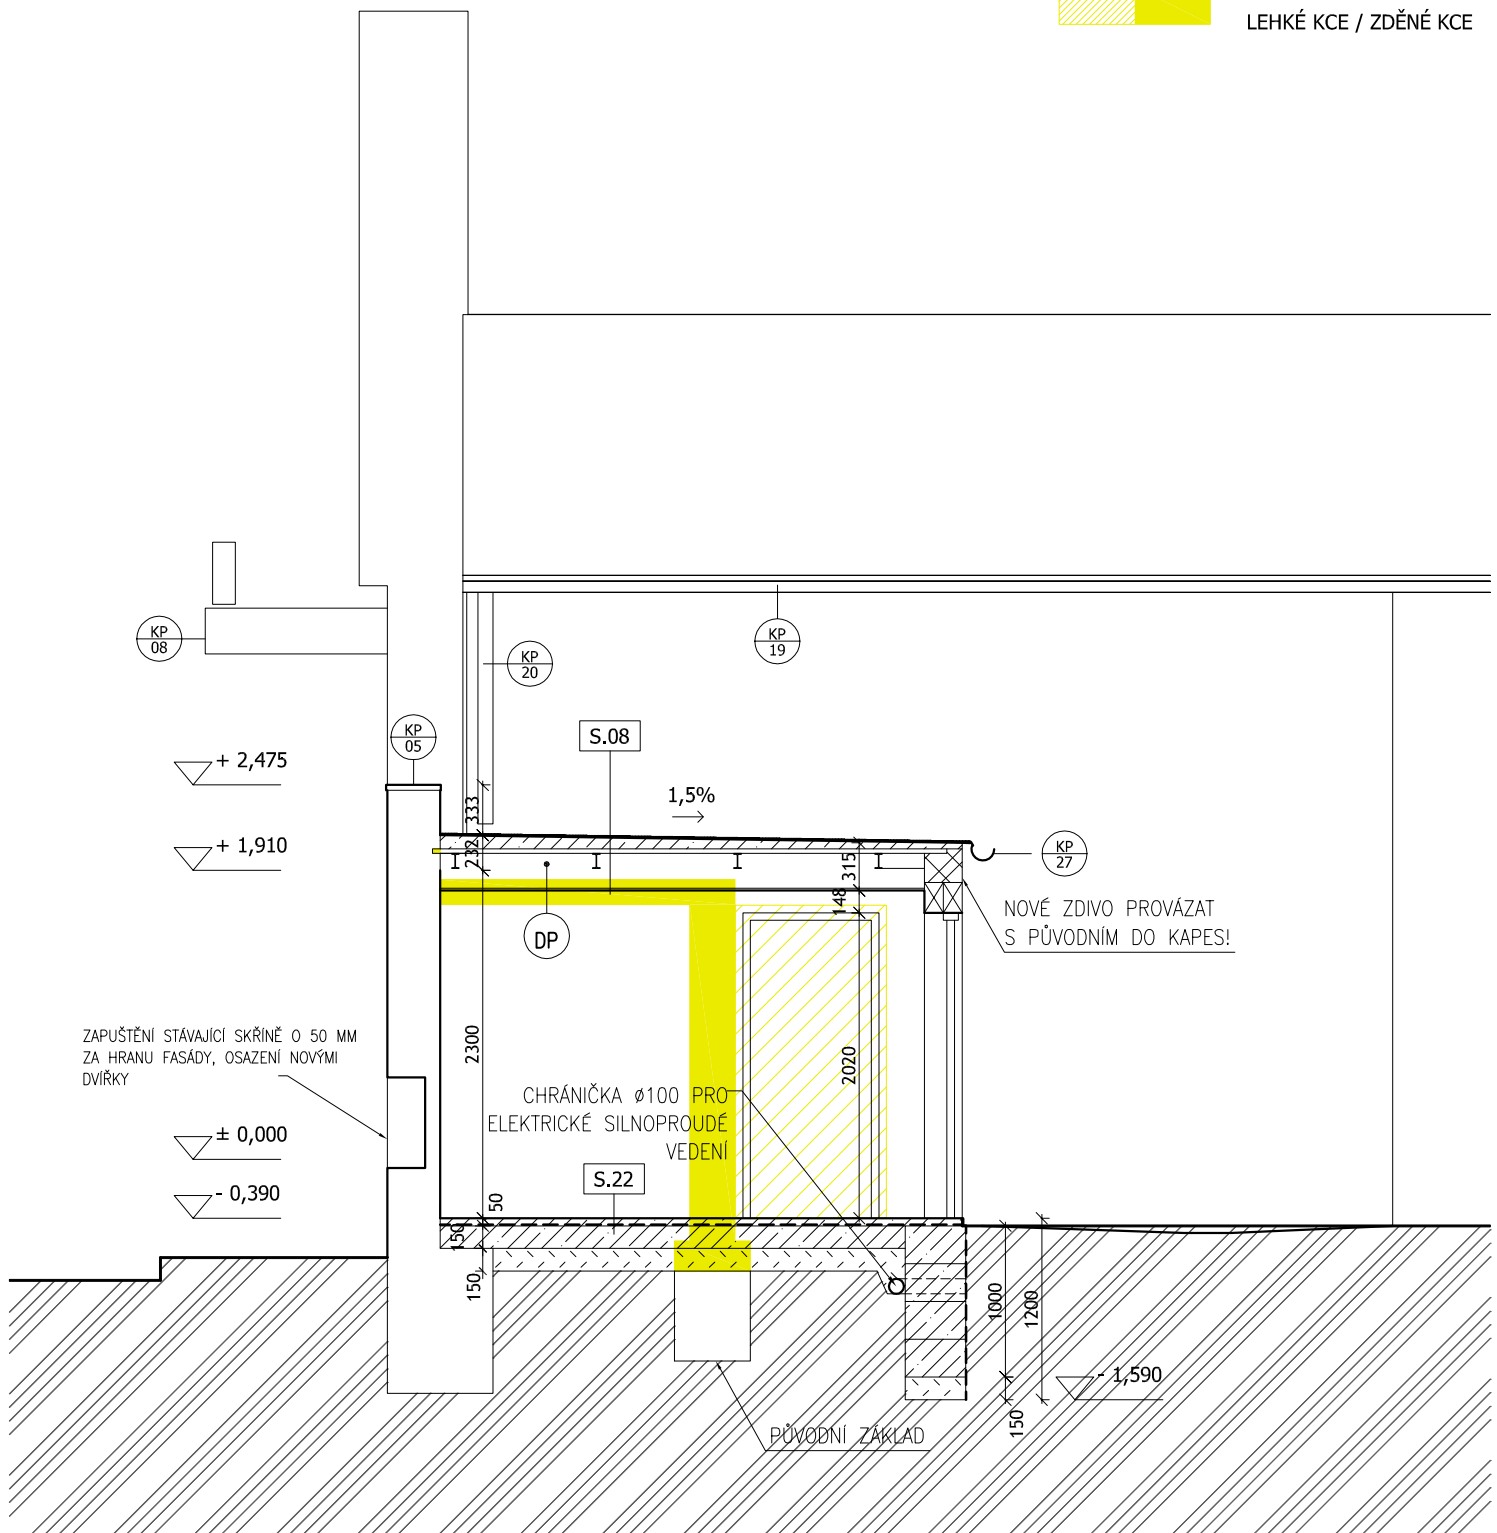

Atelier Art 99 s.r.o. IČ: 27189759 www.inblok.cz www.xtopix.cz		Autor Ing. arch. Barbora Buryšková buryskova@xtopix.cz, +420.777.063.598 Ing. arch. Pavel Buryška buryska@xtopix.cz, +420.777.243.641 Ing. arch. Simona Ledvínková simona.ledvinikova@inblok.cz, +420.777.220.921		Investor MĚSTO PLANÁ U MARIÁNSKÝCH LÁZNÍ náměstí Svobody 1, 348 15 zastoupená: Mgr. Martina Němečková		Paré	
		Zodpovědný projektant Ing. arch. Simona Ledvínková, ČKA 03 854		Místo stavby kat. úř. Planá u M.L., parc. č. st. 11			
Název projektu PŘESTAVBA KINA NA VÍCEFUNKČNÍ KULTURNÍ ZAŘÍZENÍ							
Část dokumentace ARCHITEKTONICKO - STAVEBNÍ ŘEŠENÍ				Vypracoval Ing. arch. Lukáš Makovský		Formát A4	Datum IX/2015
Název výkresu ŘEZ ELEKTROROZVODNOU G-G'		Měřítko 1:50		Účel DPS		Část D.1.1	Výkres .14