



LEGENDA

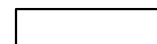

STÁVAJÍCÍ KONSTRUKCE



BOURANÉ KONSTRUKCE -
LEHKÉ KCE / ZDĚNÉ KCE

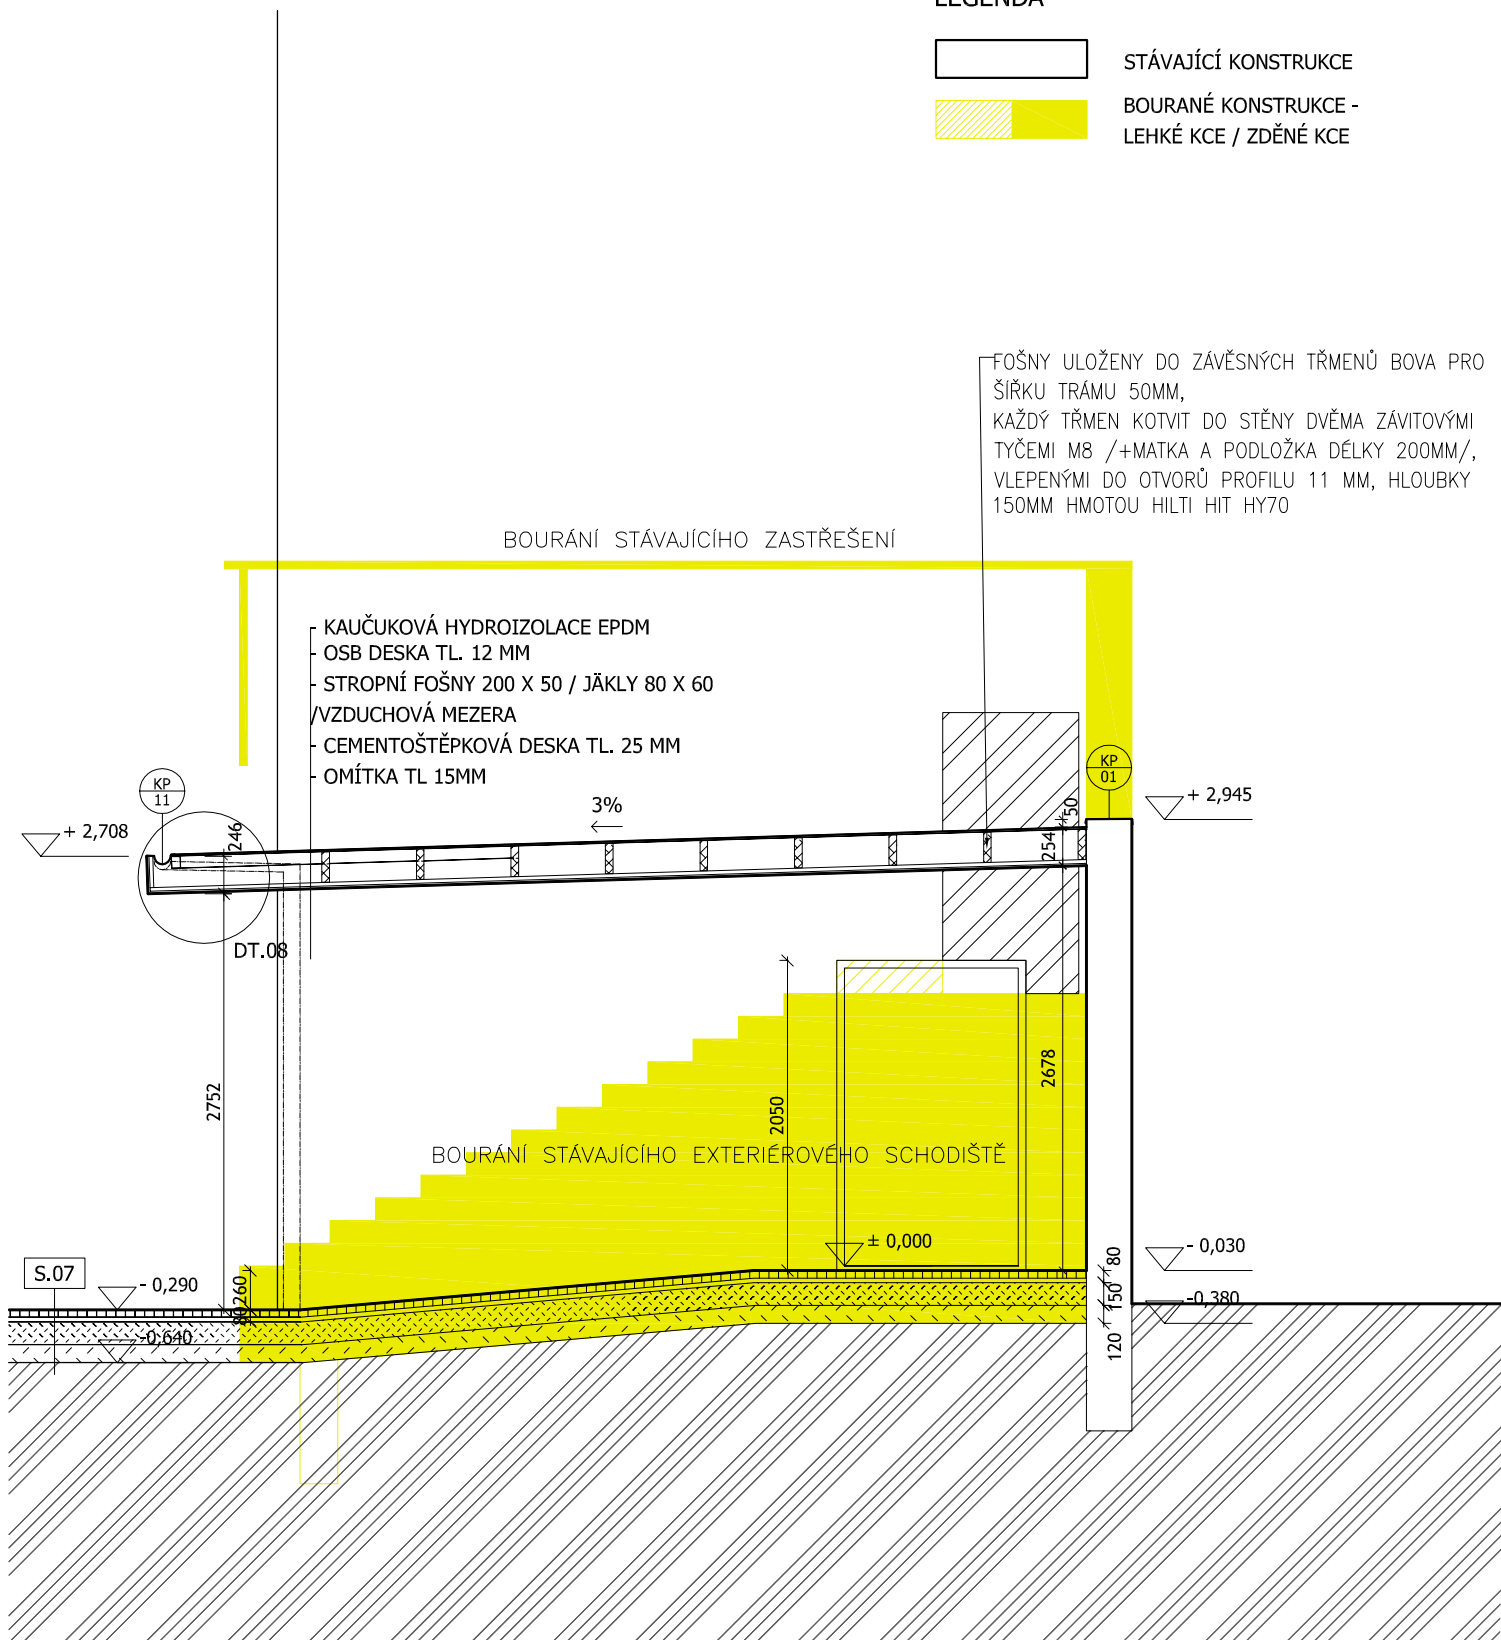

Atelier Art 99 s.r.o. IČ: 27189759 www.inblok.cz www.xtopix.cz	Autor Ing. arch. Barbora Buryšková buryskova@xtopix.cz, +420.777.063.598 Ing. arch. Pavel Buryška buryska@xtopix.cz, +420.777.243.641 Ing. arch. Simona Ledvínková simona.ledvinkova@inblok.cz, +420.777.220.921 Zodpovědný projektant Ing. arch. Simona Ledvínková, ČKA 03 854	Investor MĚSTO PLANÁ U MARIÁNSKÝCH LÁZNÍ náměstí Svobody 1, 348 15 zastoupená: Mgr. Martina Němečková Místo stavby kat. úř. Planá u M.L., parc. č. st. 11	Paré
Název projektu PŘESTAVBA KINA NA VÍCEFUNKČNÍ KULTURNÍ ZAŘÍZENÍ			
Část dokumentace ARCHITEKTONICKO - STAVEBNÍ ŘEŠENÍ	Vypracoval Ing. arch. Lukáš Makovský		Formát A4 Datum IX/2015
Název výkresu PODÉLNÝ ŘEZ ZADNÍM VSTUPEM I-I'	Měřítko 1:50	Účel DPS	Část D.1.1 Výkres .16