



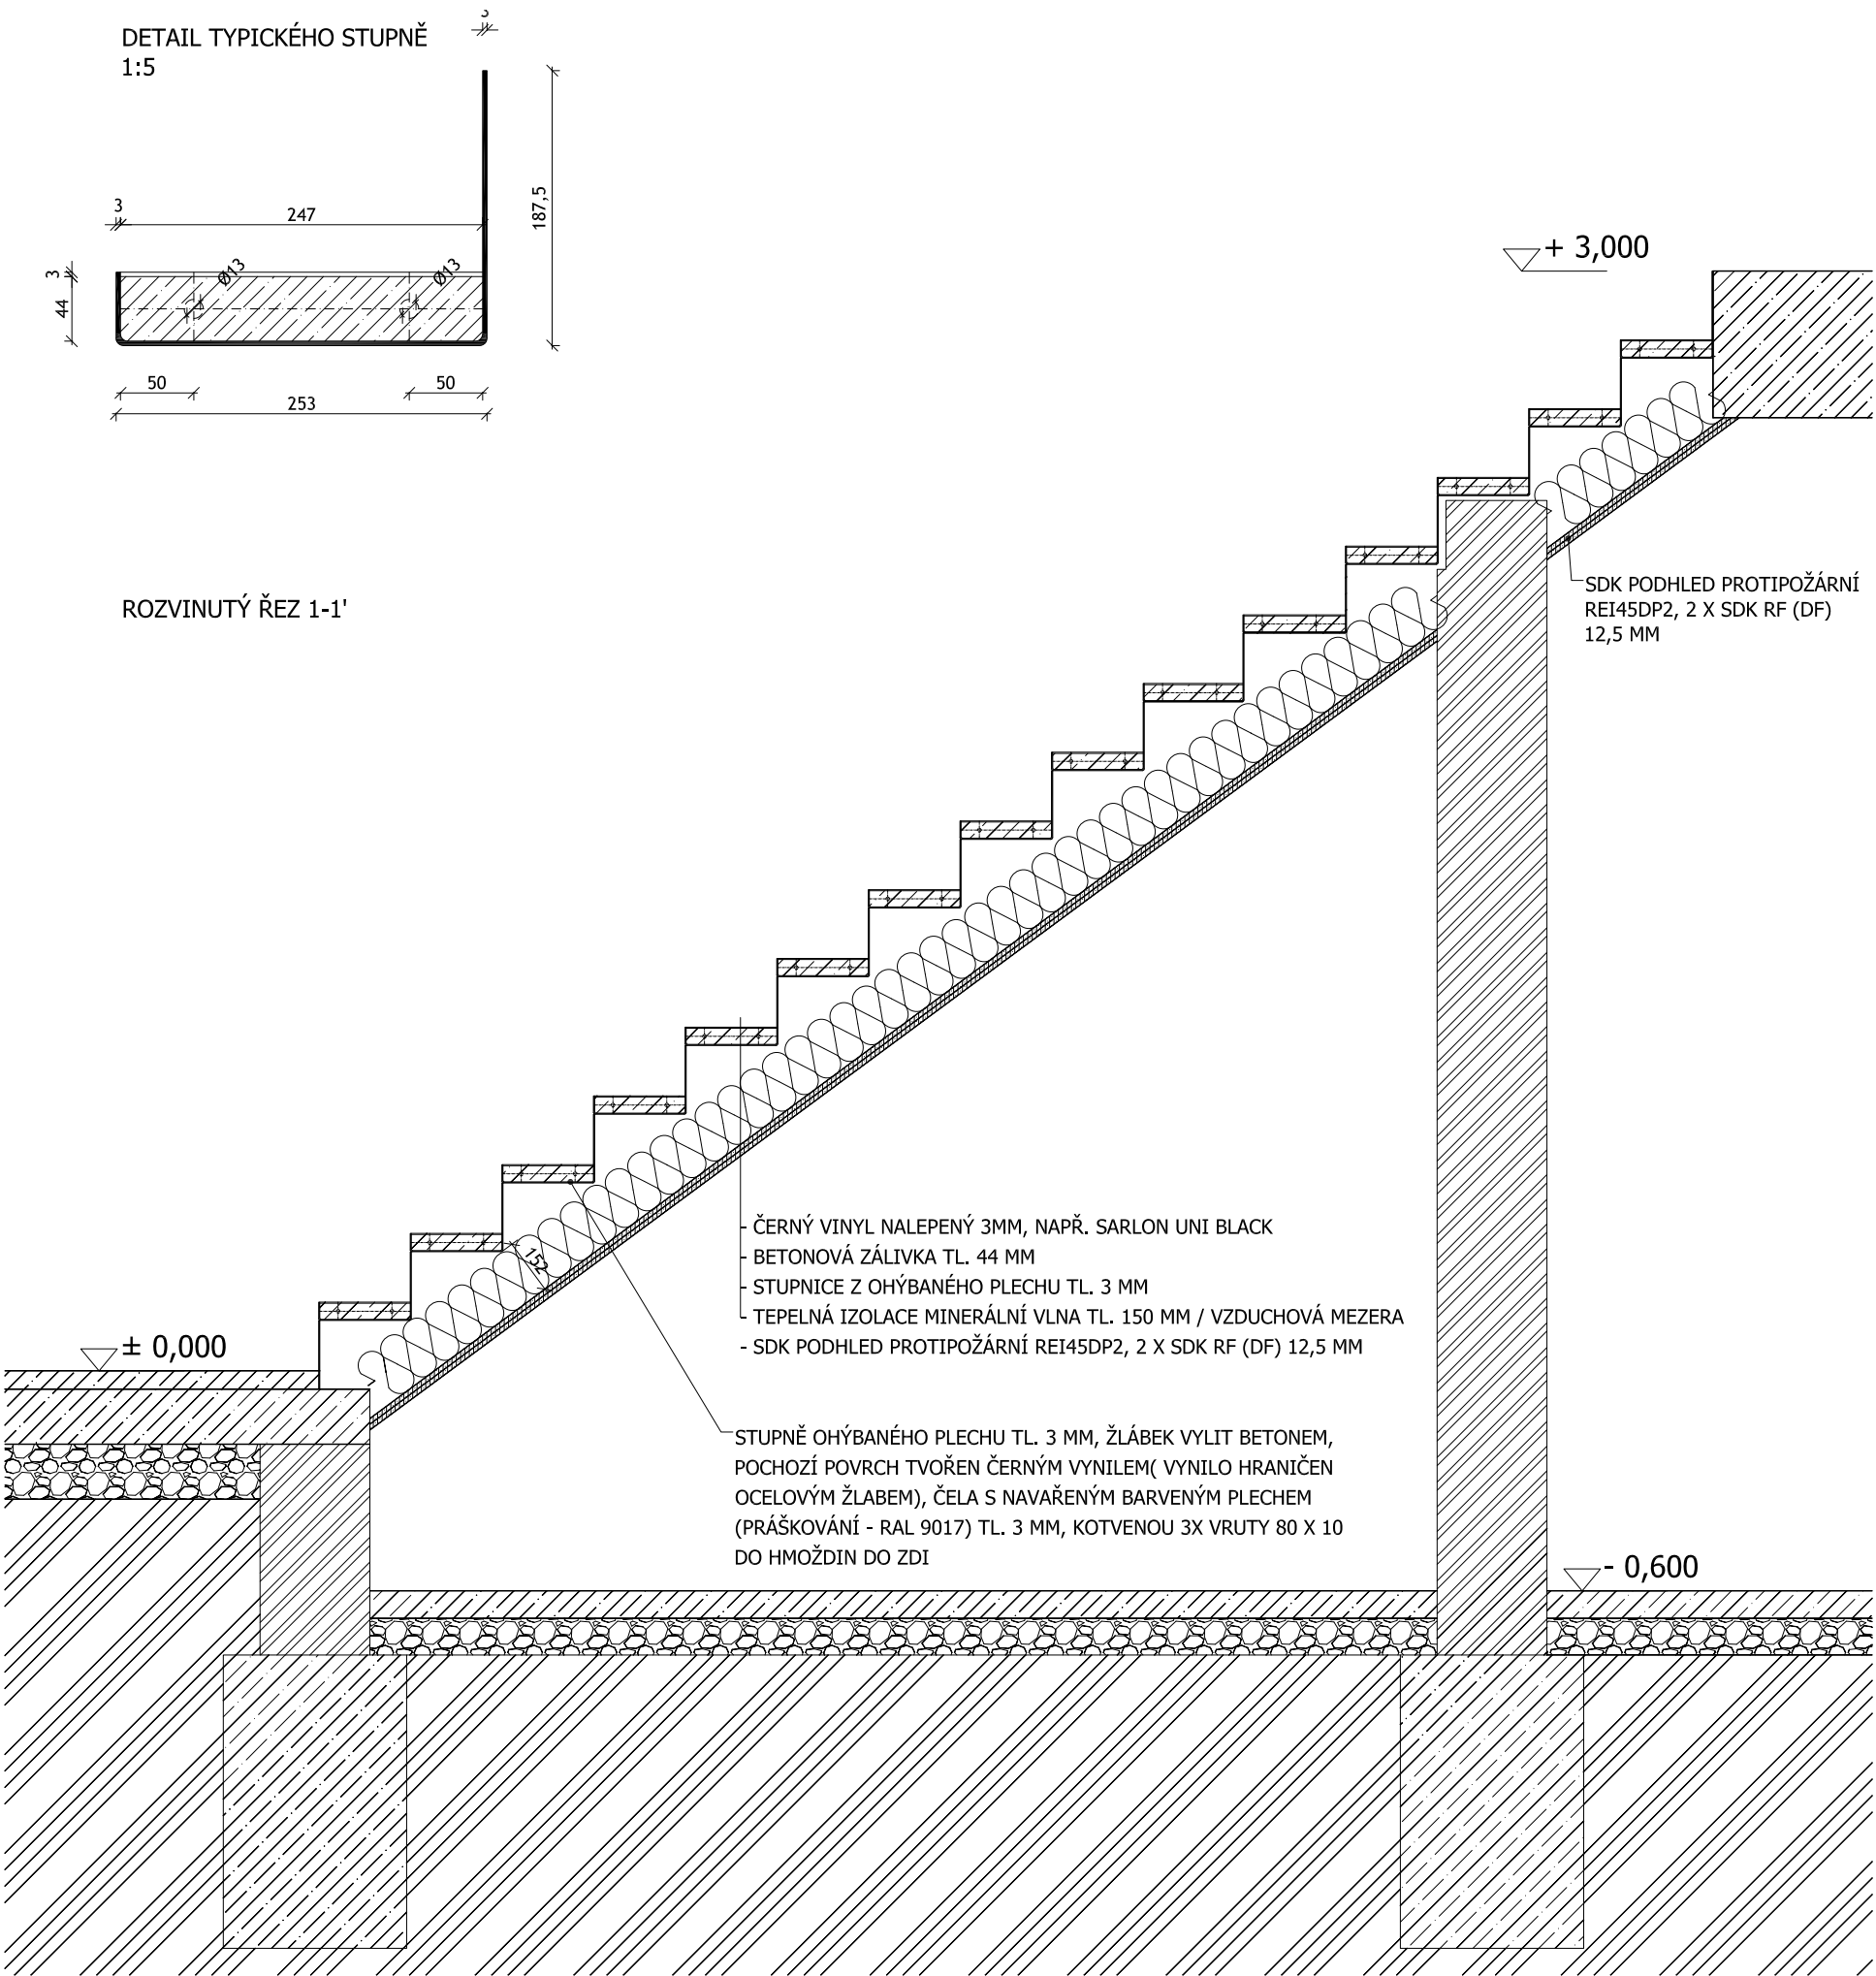

PODROBNĚJŠÍ ŘEŠENÍ SCHODIŠTĚ VIZ V ČÁSTI STAVEBNĚ-KONSTRUKČNÍ ŘEŠENÍ

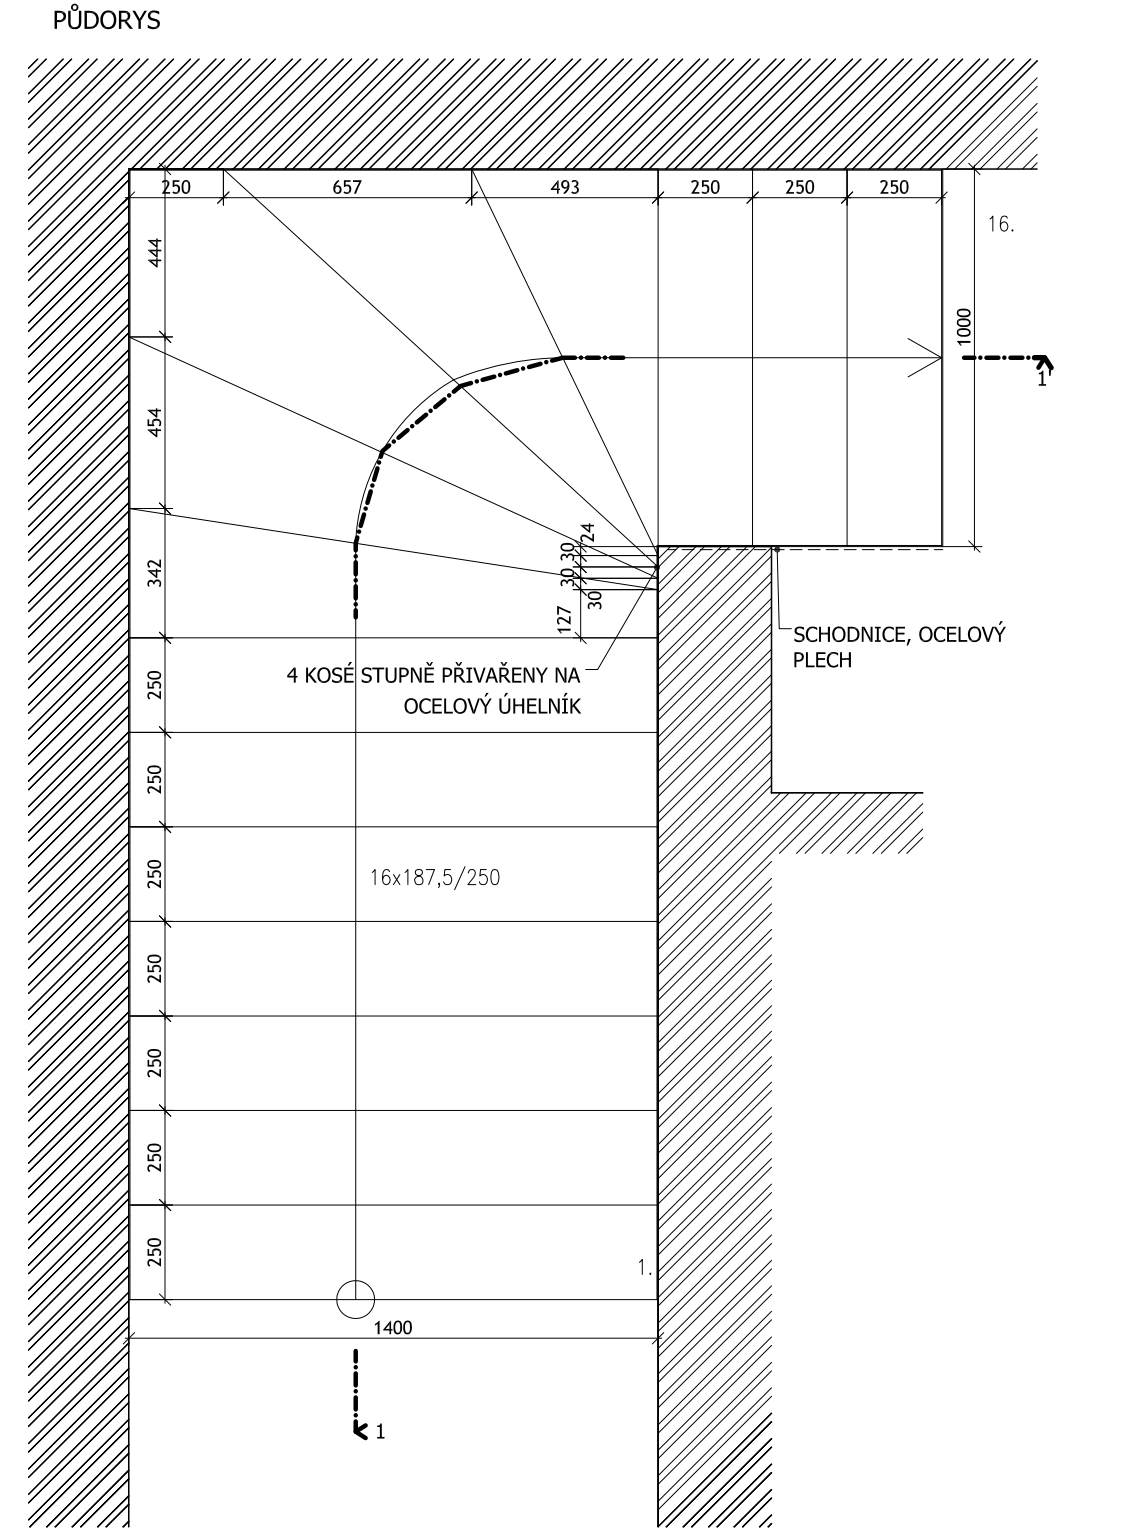

POZN.:
SCHODY MOŽNO, PO DOHODĚ S ARCHITEKTEM A INVESTOREM, SESTAVIT POUZE Z OHÝBANÉHO
PLECHU OPATŘENÝM BARVOU (PRÁŠKOVÁNÍM) RAL 9017

Atelier Art 99 s.r.o. IČ: 27189759 www.inblok.cz www.xtopix.cz	Autor Ing. arch. Barbora Buryšková buryškova@xtopix.cz, +420,777,063,598 Ing. arch. Pavel Buryška buryška@xtopix.cz, +420,777,243,641 Ing. arch. Simona Ledvínková smona_ledvinkova@inblok.cz, +420,777,220,921 Zodpovědný projektant Ing. arch. Simona Ledvínková, ČKA 03 854	Investor MĚSTO PLANÁ U MARIÁNSKÝCH LÁZNÍ náměstí Svobody 1, 348 15 zastoupená: Mgr. Martina Němečková Místo stavby kat. úř. Planá u M.L., parc. č. st. 11	Paré
Název projektu PŘESTAVBA KINA NA VÍCEFUNKČNÍ KULTURNÍ ZAŘÍZENÍ			
Část dokumentace ARCHITEKTONICKO - STAVEBNÍ ŘEŠENÍ	Vypracoval Ing. arch. Lukáš Makovský	Formát A3	Datum I/2016
Název výkresu DT.04 - SCHODIŠTĚ V ZÁZEMÍ	Měřítko 1:20	Účel DPS	Část D.1.1 Výkres a.04