
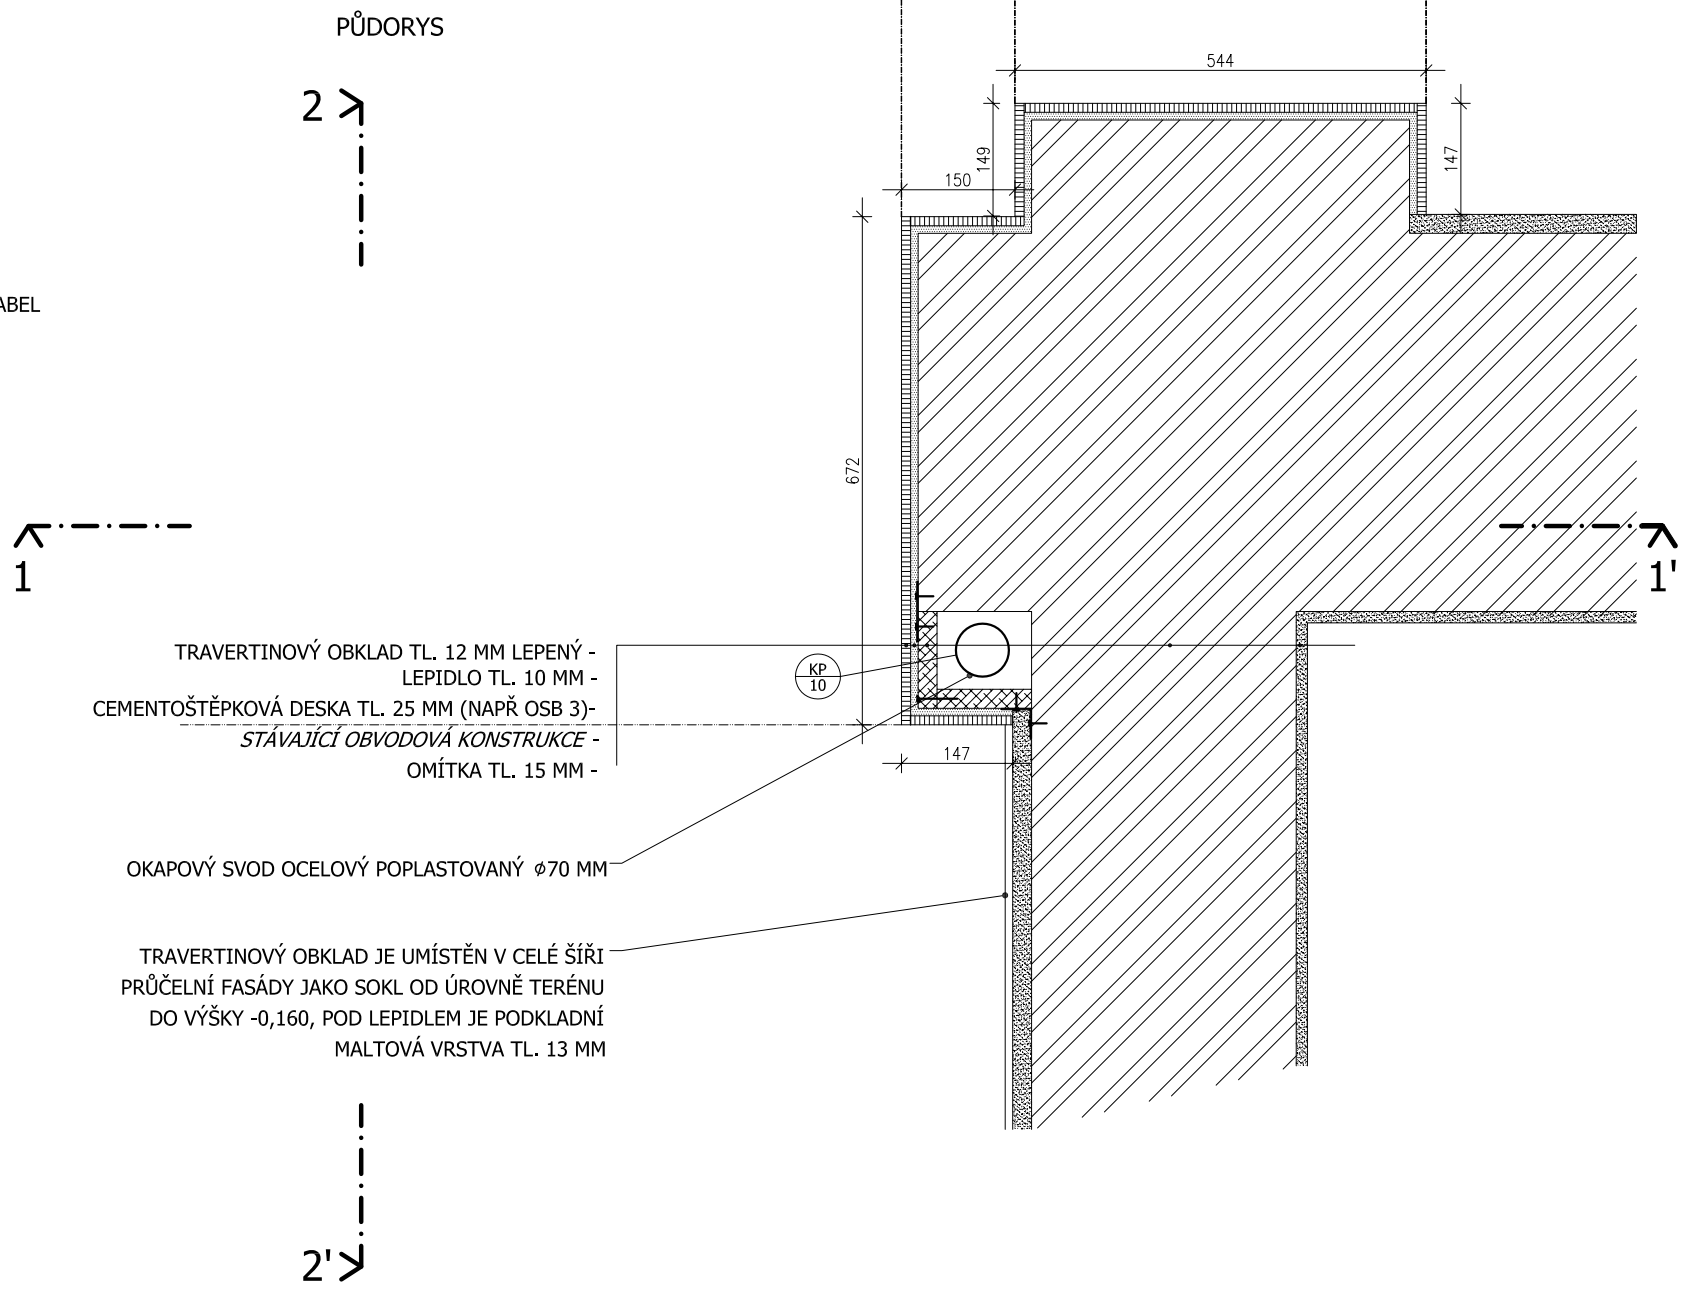
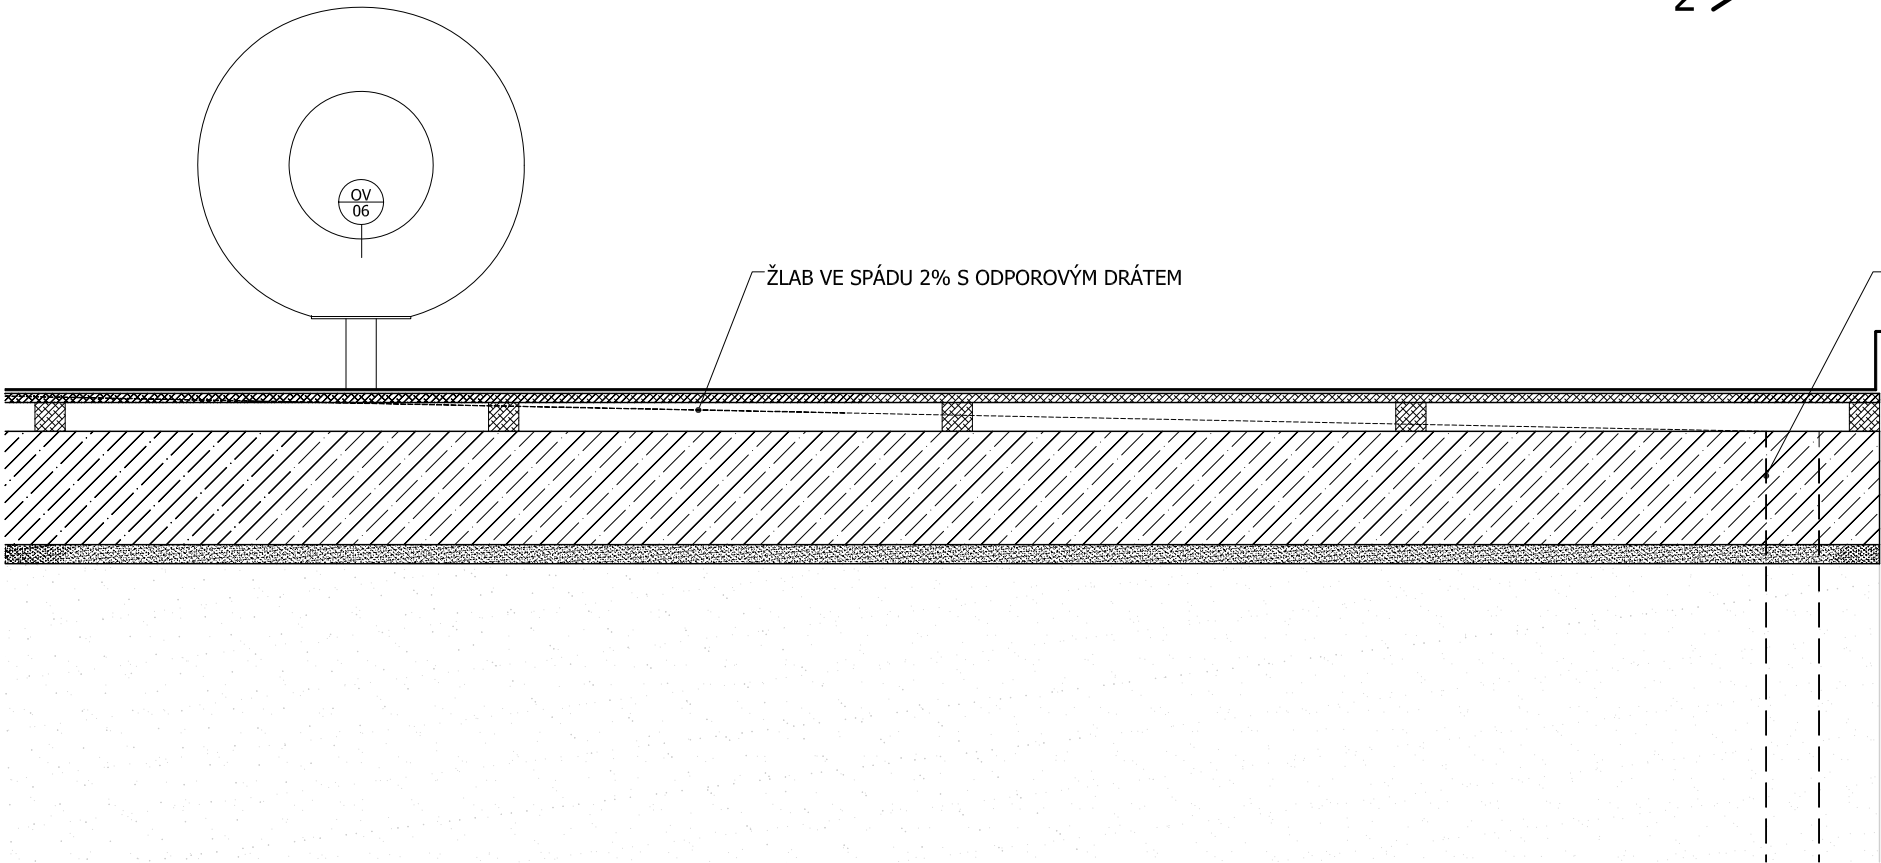


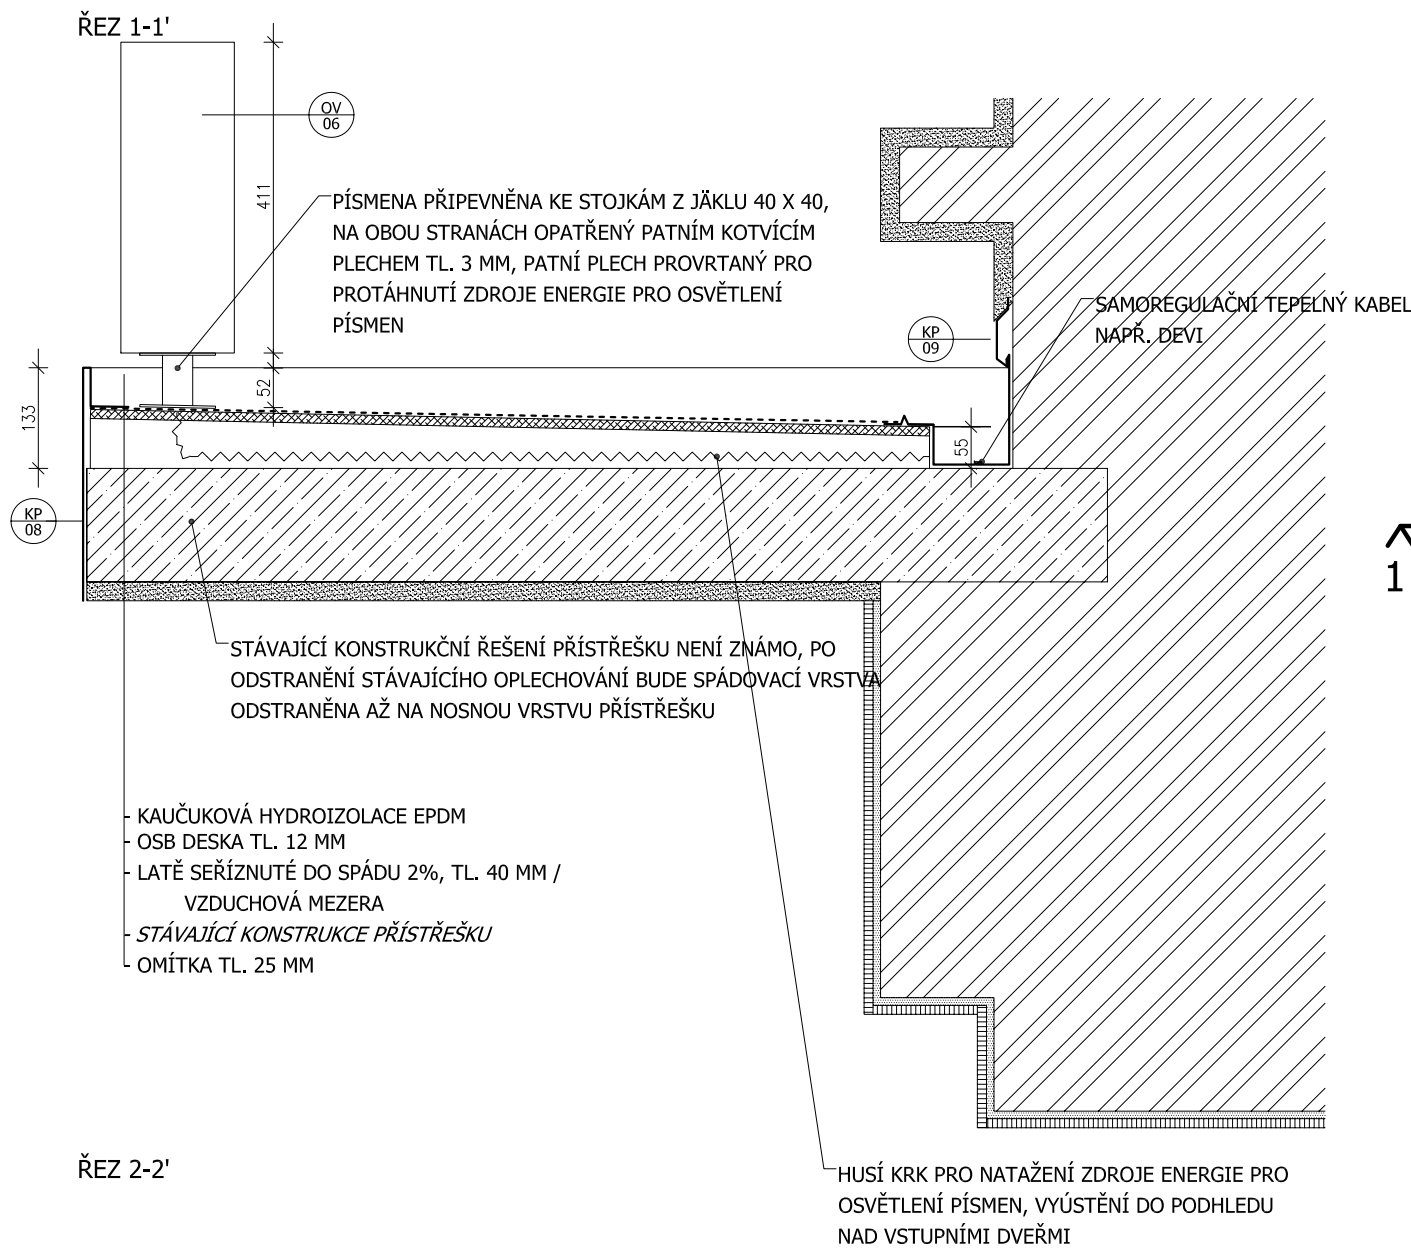

Atelier Art 99 s.r.o. IČ: 27189759 www.inblok.cz www.xtopik.cz	Autor Ing. arch. Barbora Buryšková buryškova@xtopik.cz, +420.777.063.598 Ing. arch. Pavel Buryška buryška@xtopik.cz, +420.777.243.641 Ing. arch. Simona Ledvínková simona_ledvinkova@inblok.cz, +420.777.220.921	Investor MĚSTO PLANÁ U MARIÁNSKÝCH LÁZNÍ náměstí Svobody 1, 348 15 zastoupená: Mgr. Martina Němečková		Paré	
	Zodpovědný projektant Ing. arch. Simona Ledvínková, ČKA 03 854	Místo stavby kat. úř. Planá u M.L., parc. č. st. 11			
	Název projektu PŘESTAVBA KINA NA VÍCEFUNKČNÍ KULTURNÍ ZAŘÍZENÍ				
Část dokumentace ARCHITEKTONICKO - STAVEBNÍ ŘEŠENÍ		Vypracoval Ing. arch. Lukáš Makovský		Formát A3	Datum I/2016
Název výkresu DT.07 - VSTUPNÍ PORTÁL		Měřítko 1:10	Účel DPS	Část D.1.1	Výkres a.07