



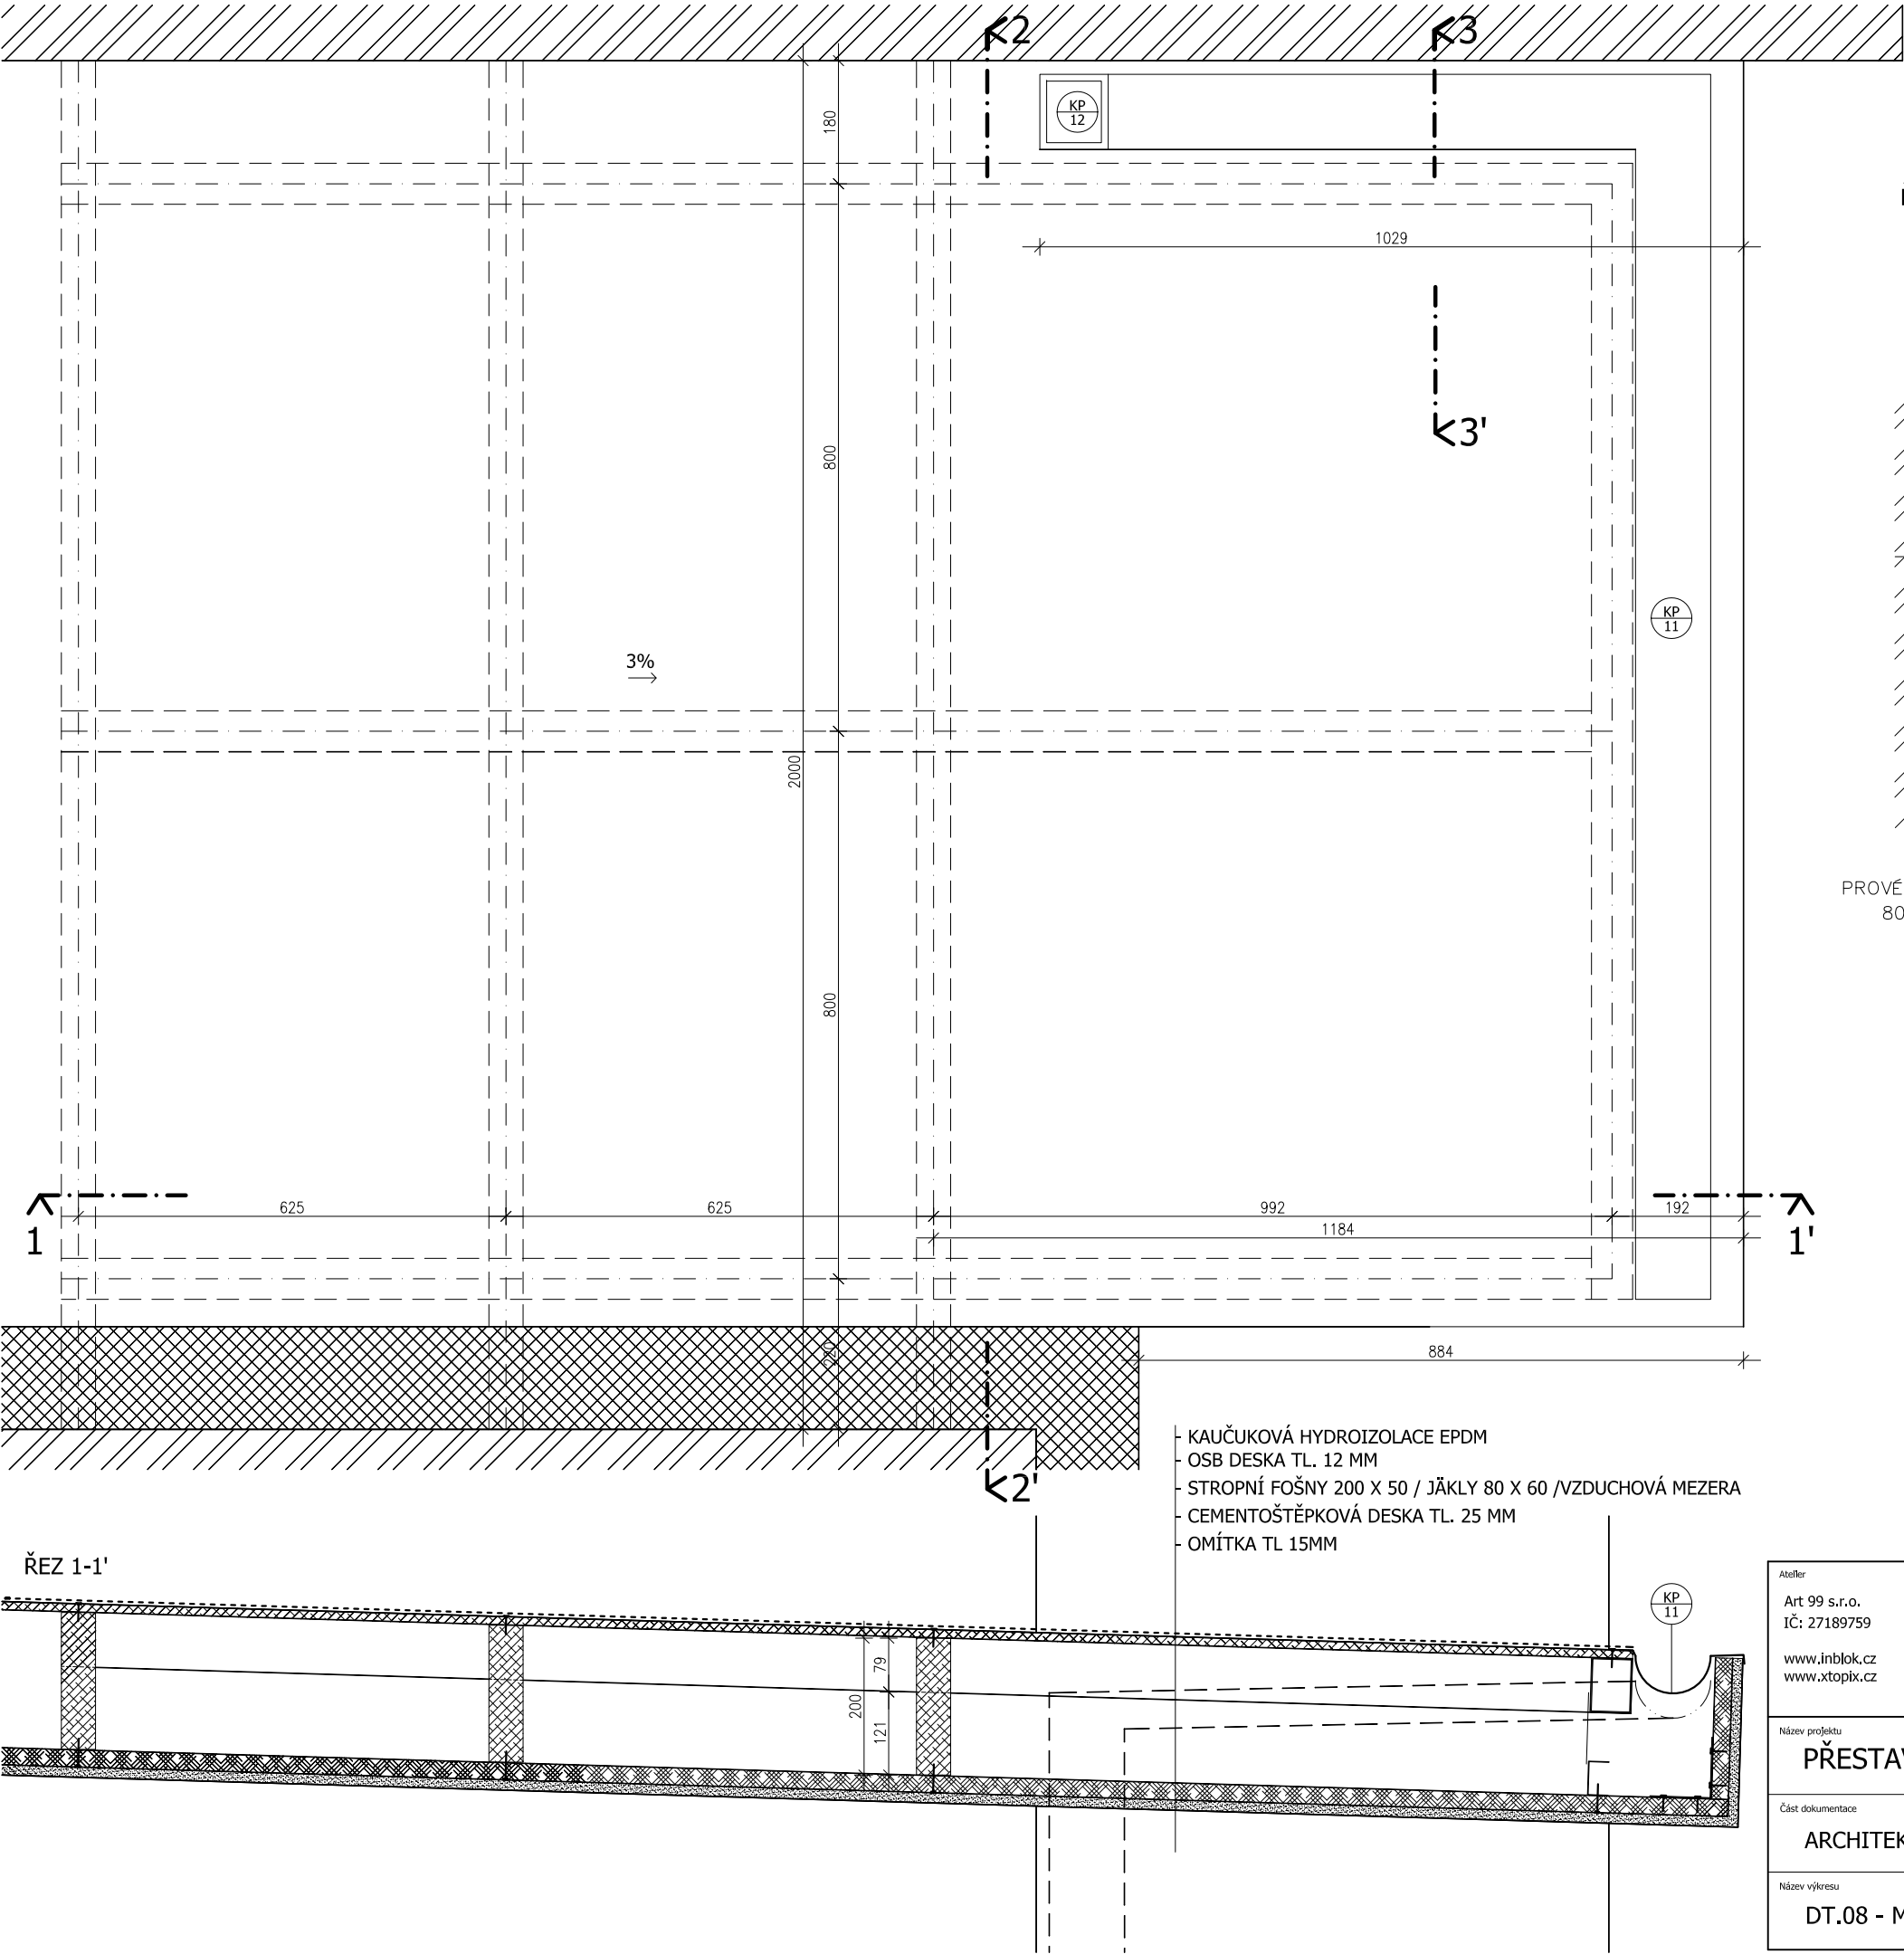

ŘEZ 2-2'


PATKA KOTEVNÍ BOVA BV/P 14-11 ŠÍŘKA 50 MM,
DO VRTANÉHO OTVORU Ø19MM LEPENO HMOTOU
HILTI HIT HY 70

TŘMEN BOVA BV/T 50 11-22 PRO ŠÍŘKU TRÁMU
50MM, KAŽDÝ TŘMEN KOTVIT DO STĚNY DVĚMA
ZÁVITOVÝMI TYČEMI M8 + MATKA + PODLOŽKA
DÉLKY 200MM VLEPENÝMI DO OTVORŮ PROFIL 11
MM HLOUBKY 150MM HMOTOU HILTI HIT HY70

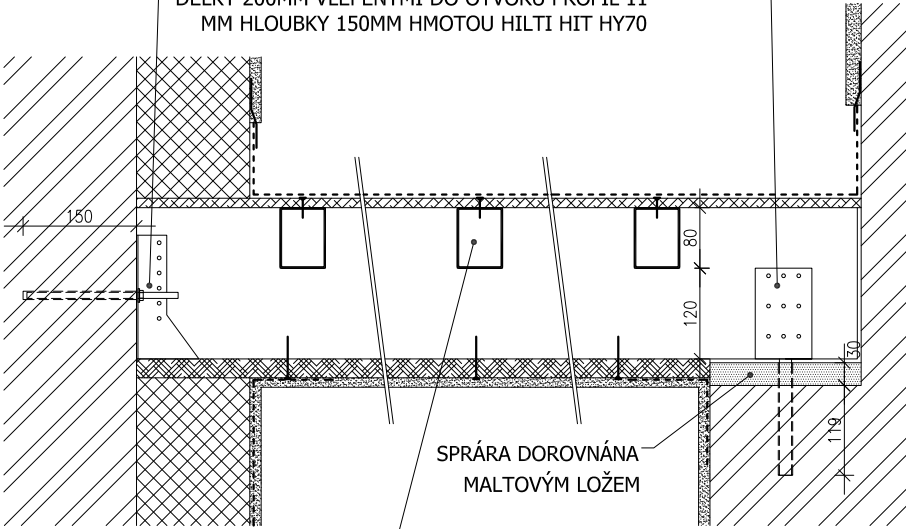


VÝŘEZ V PŘÍČNICÍCH JE POTŘEBA
PROVÉST PEČLIVĚ A PŘESNĚ POUZE HL.
80, ABY SE NOSNÍKY VÝŠKY 200MM
NADMĚRNĚ NEOSLABILY

ŘEZ 3-3'

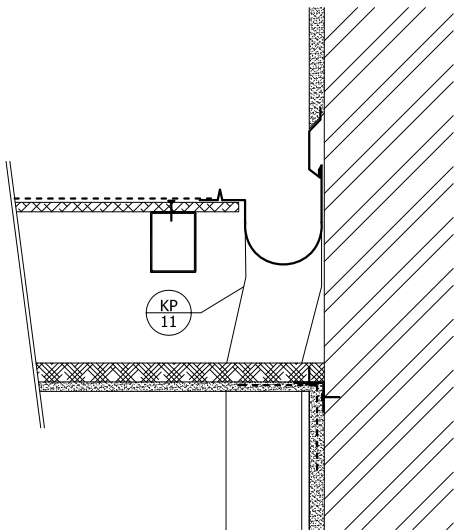

ŘEZ 1-1'

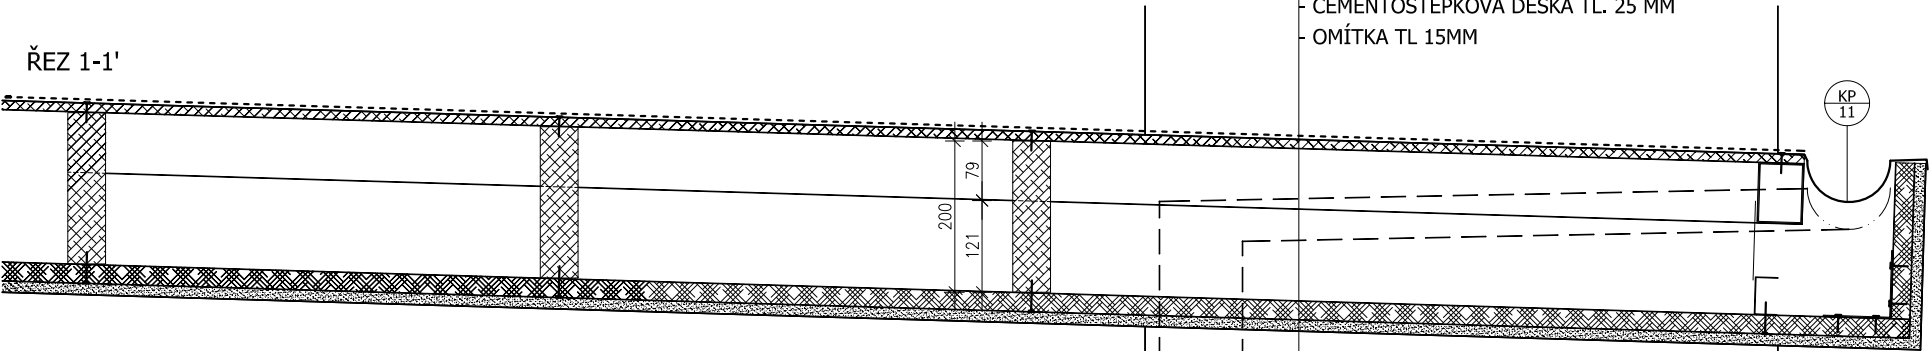

- KAUČUKOVÁ HYDROIZOLACE EPDM
- OSB DESKA TL. 12 MM
- STROPNÍ FOŠNY 200 X 50 / JÄKLY 80 X 60 / VZDUCHOVÁ MEZERA
- CEMENTOŠTĚPKOVÁ DESKA TL. 25 MM
- OMÍTKA TL 15MM

Atelier Art 99 s.r.o. IČ: 27189759 www.inblok.cz www.xtopix.cz	Autor Ing. arch. Barbora Buryšková buryiskova@xtopix.cz, +420,777,063,598 Ing. arch. Pavel Buryška buryiska@xtopix.cz, +420,777,243,641 Ing. arch. Simona Ledvínková smona_ledvinkova@inblok.cz, +420,777,220,921	Investor MĚSTO PLANÁ U MARIÁNSKÝCH LÁZNÍ náměstí Svobody 1, 348 15 zastoupená: Mgr. Martina Němečková	Paré	
	Zodpovědný projektant Ing. arch. Simona Ledvínková, ČKA 03 854	Místo stavby kat. úř. Planá u M.L., parc. č. st. 11		
	Název projektu PŘESTAVBA KINA NA VÍCEFUNKČNÍ KULTURNÍ ZAŘÍZENÍ			
Část dokumentace ARCHITEKTONICKO - STAVEBNÍ ŘEŠENÍ	Vypracoval Ing. arch. Lukáš Makovský		Formát A3	Datum I/2016
Název výkresu DT.08 - MARKÝZA NAD ZADNÍM VSTUPEM	Měřítko 1:10	Účel DPS	Část D.1.1	Výkres a.08