
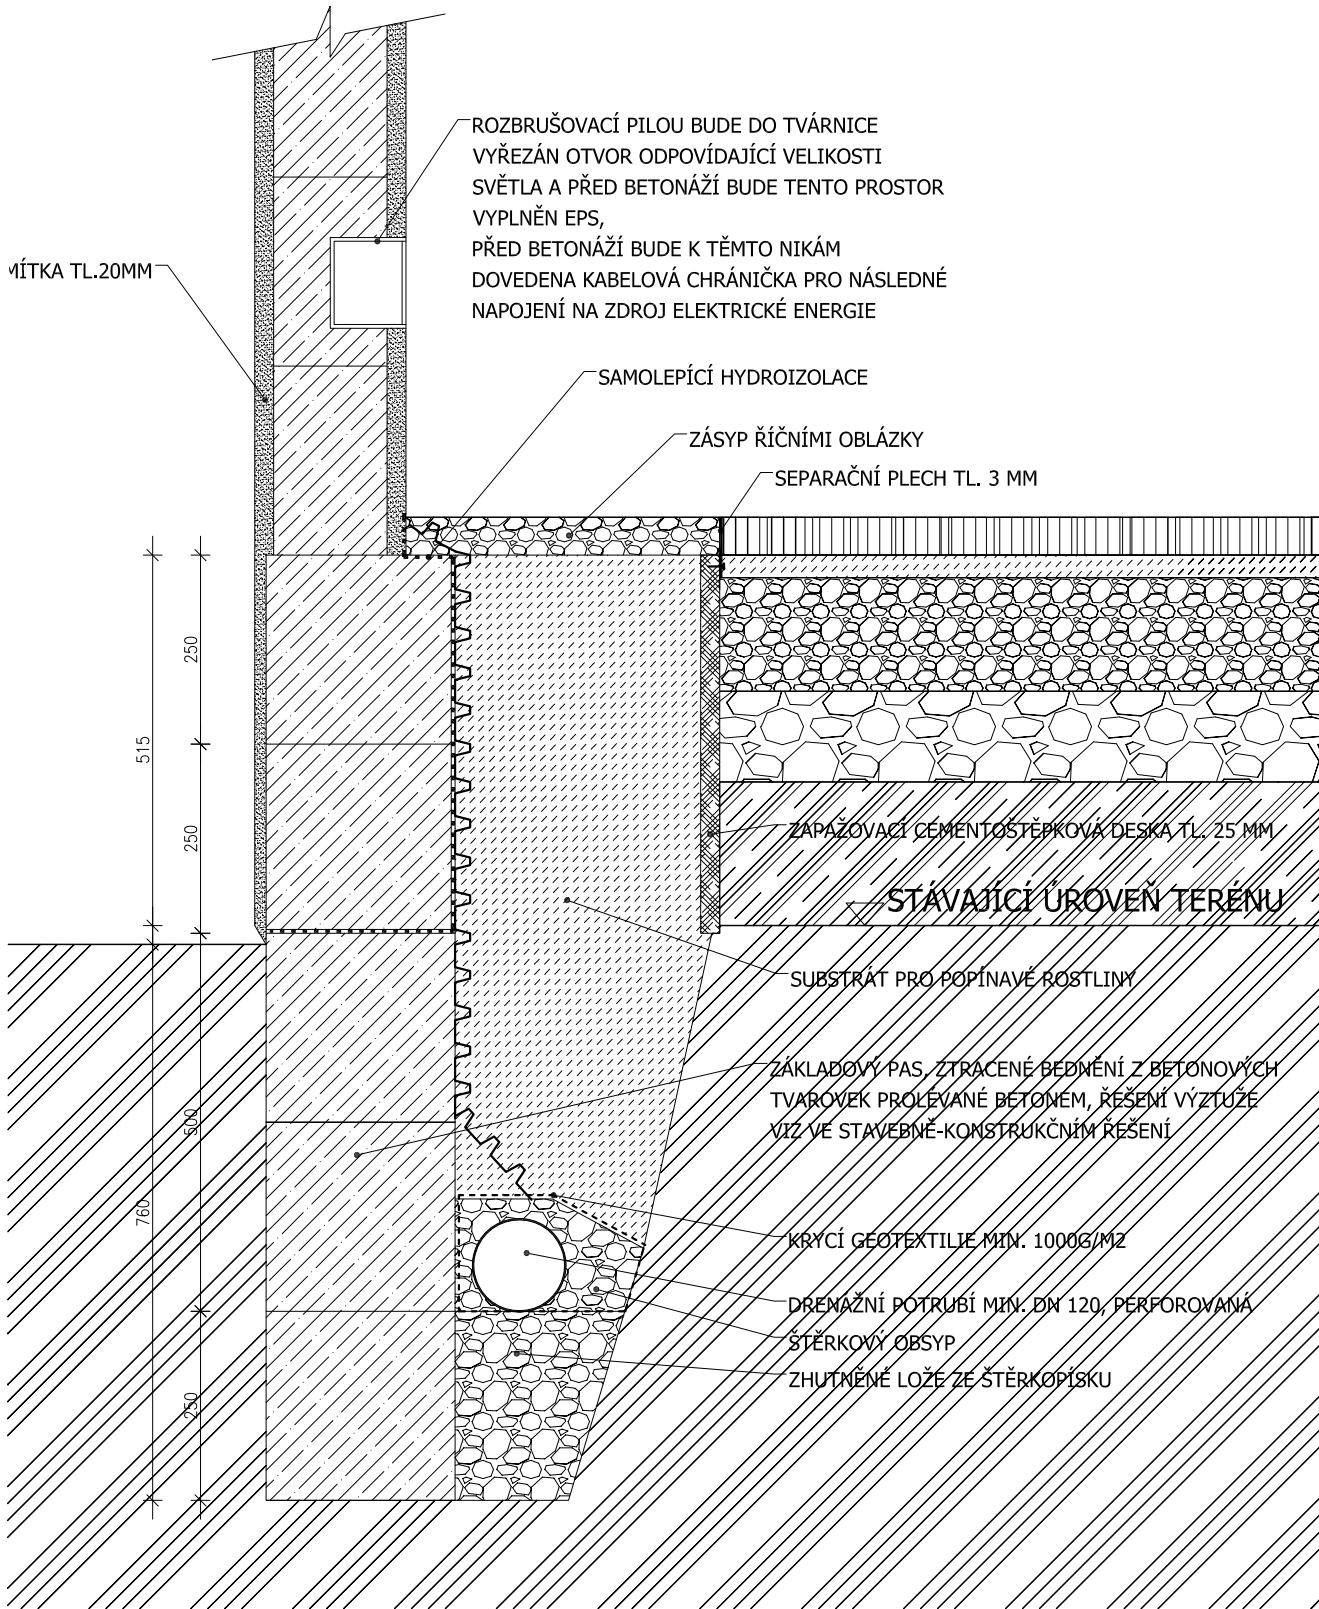


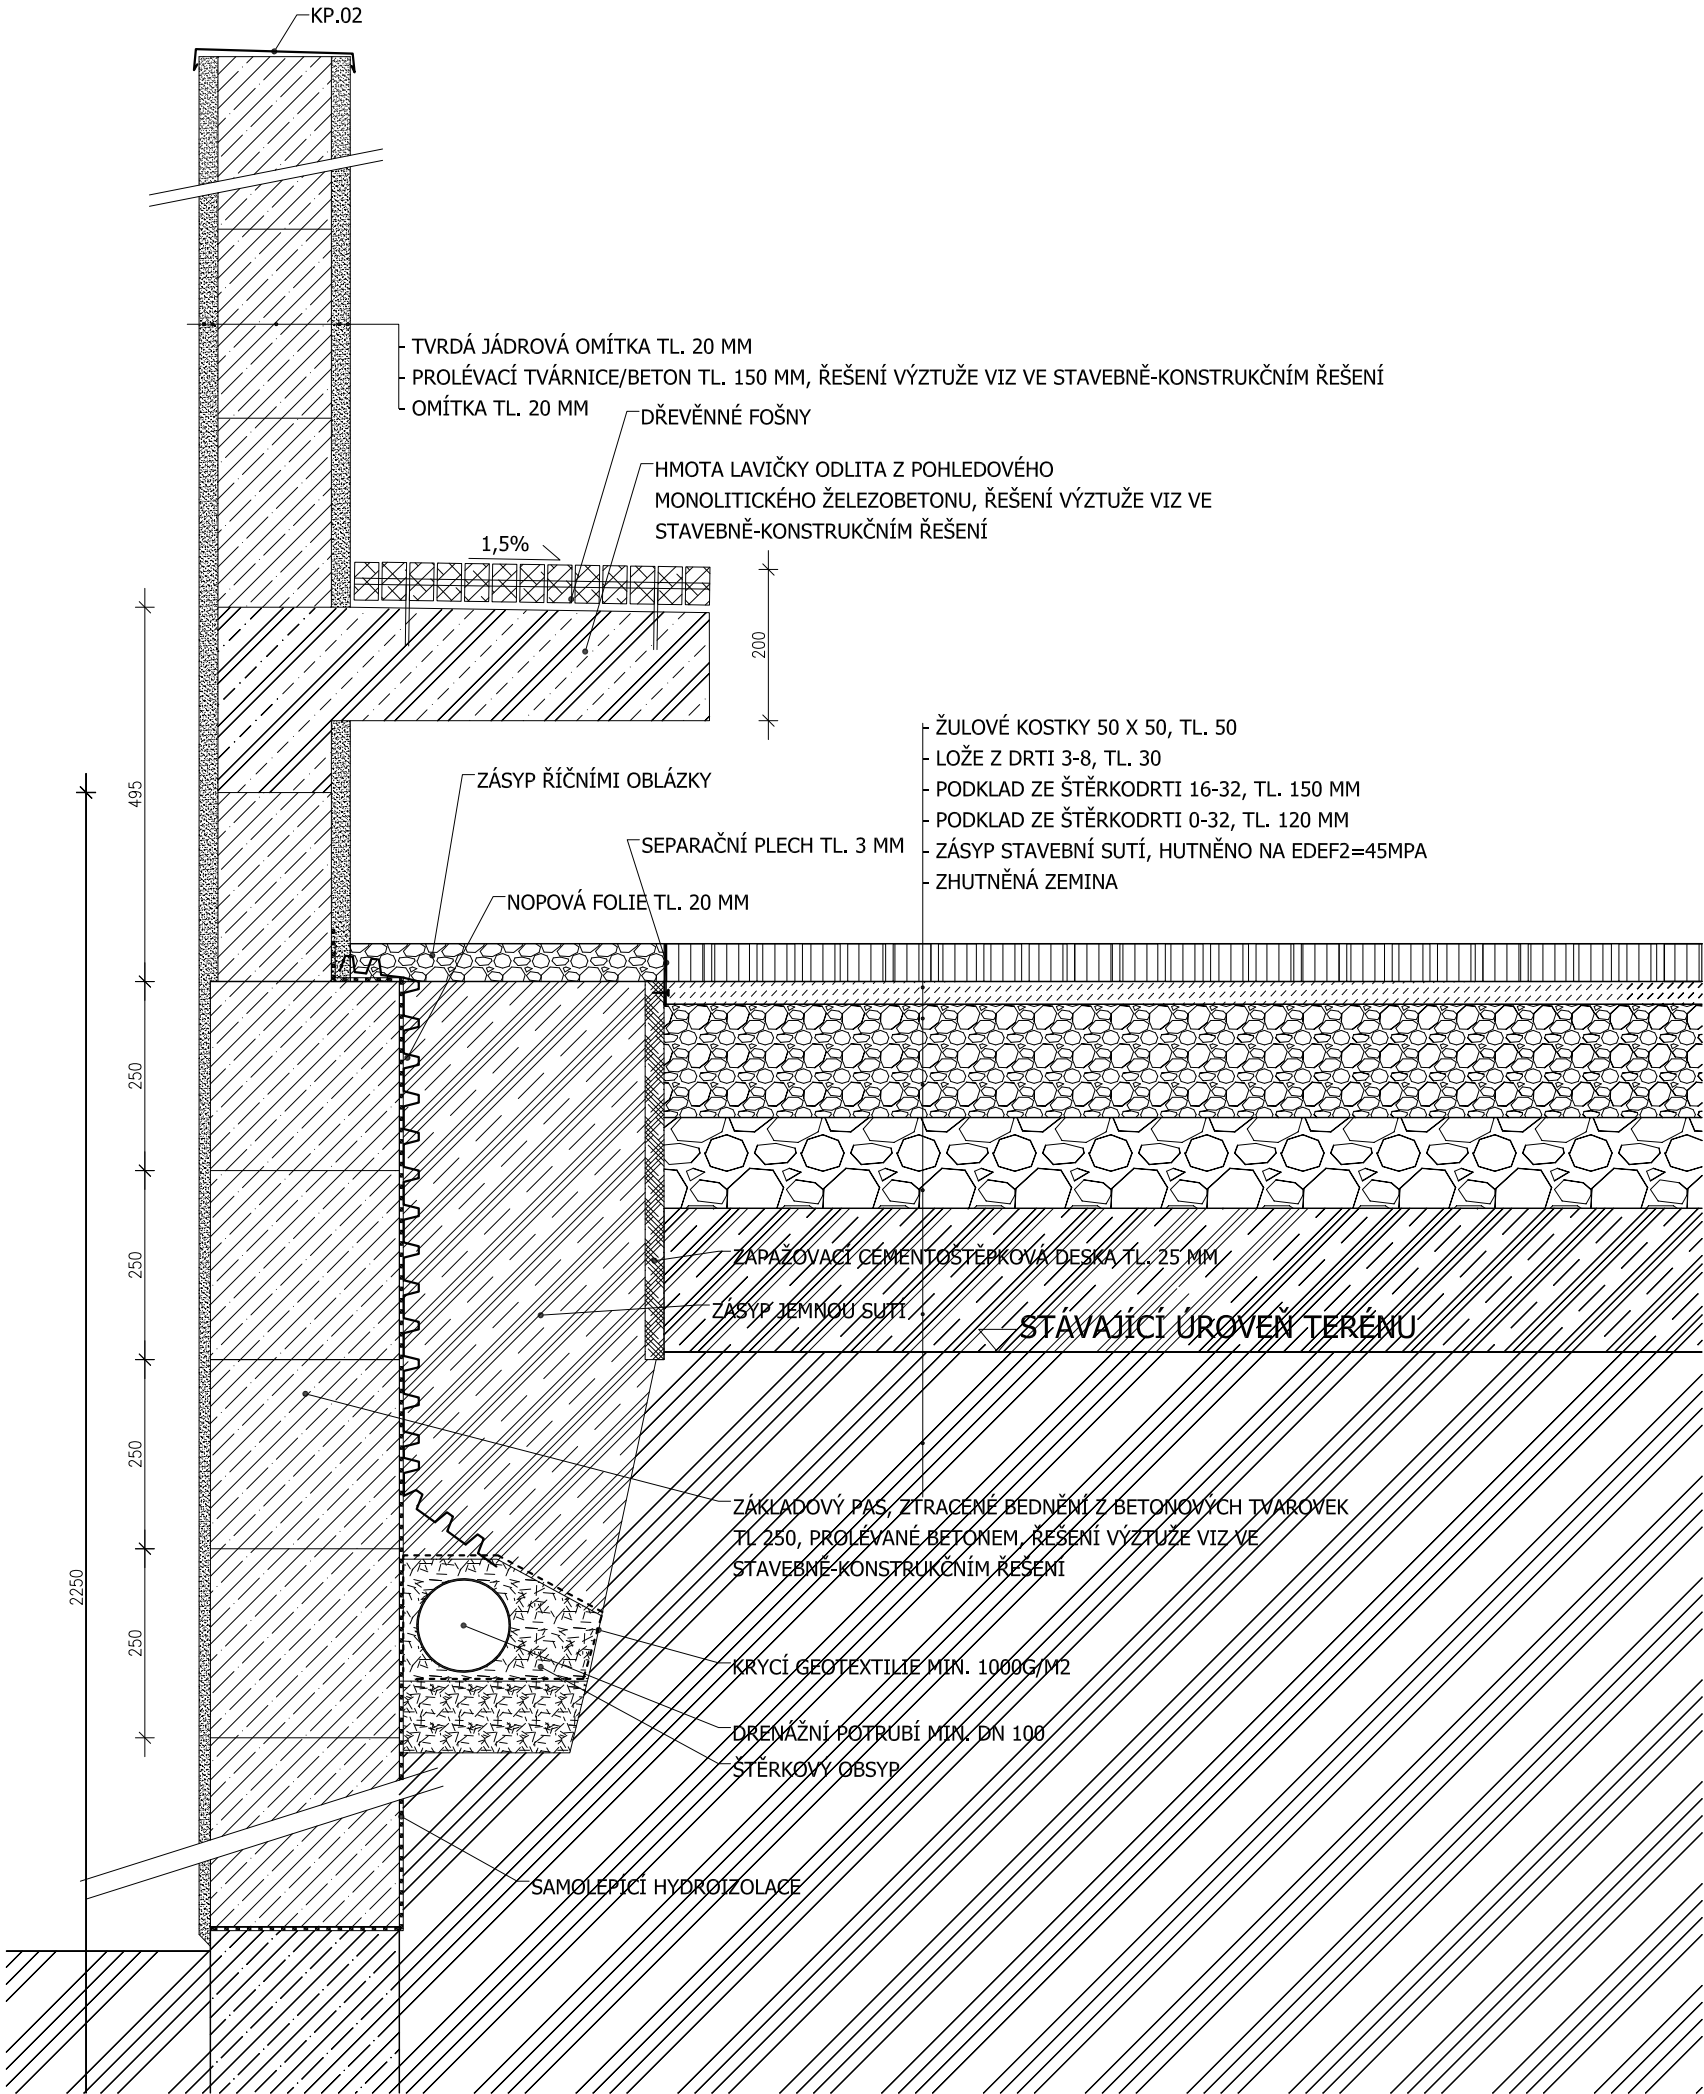

Atelier Art 99 s.r.o. IČ: 27189759 www.inblok.cz www.xtopix.cz	Autor Ing. arch. Barbora Buryšková buryskova@xtopix.cz, +420,777,063,598 Ing. arch. Pavel Buryška buryška@xtopix.cz, +420,777,243,641 Ing. arch. Simona Ledvínková smona_ledvinkova@inblok.cz, +420,777,220,921	Investor MĚSTO PLANÁ U MARIÁNSKÝCH LÁZNÍ náměstí Svobody 1, 348 15 zastoupená: Mgr. Martina Němečková	Paré	
	Zodpovědný projektant Ing. arch. Simona Ledvínková, ČKA 03 854	Místo stavby kat. úř. Planá u M.L., parc. č. st. 11		
Název projektu PŘESTAVBA KINA NA VÍCEFUNKČNÍ KULTURNÍ ZAŘÍZENÍ				
Část dokumentace ARCHITEKTONICKO - STAVEBNÍ ŘEŠENÍ	Vypracoval Ing. arch. Lukáš Makovský		Formát A3	Datum I/2016
Název výkresu DT.12 - LAVIČKA A ZEĎ VE DVORKU	Měřítko 1:10	Účel DPS	Část D.1.1	Výkres a.12