




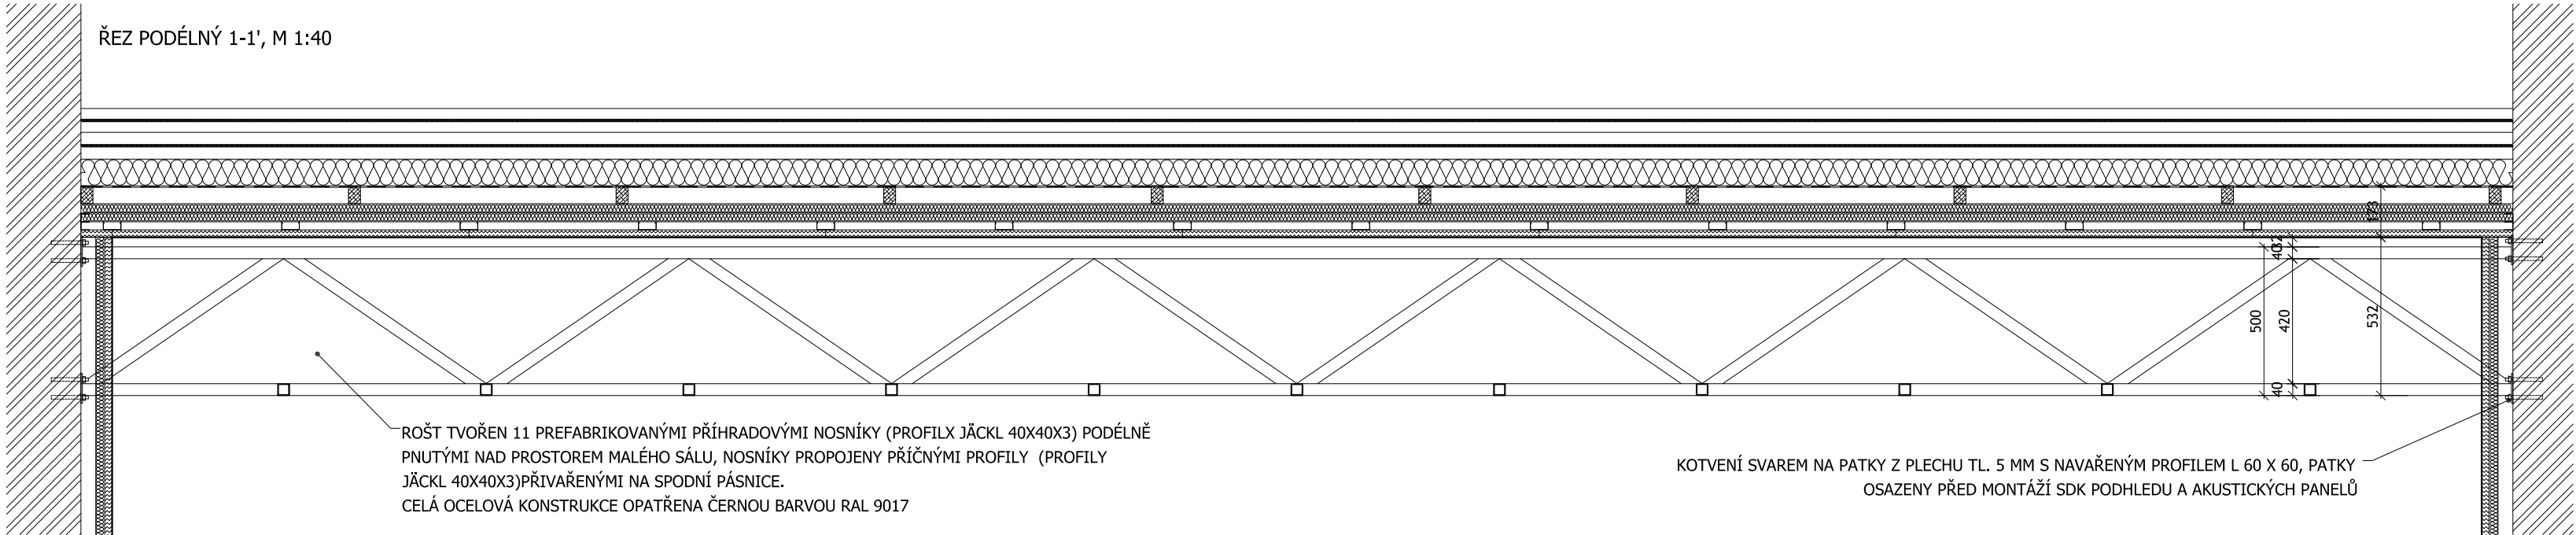


DETAIL ULOŽENÍ OCELOVÉHO ROŠTU, M 1:5


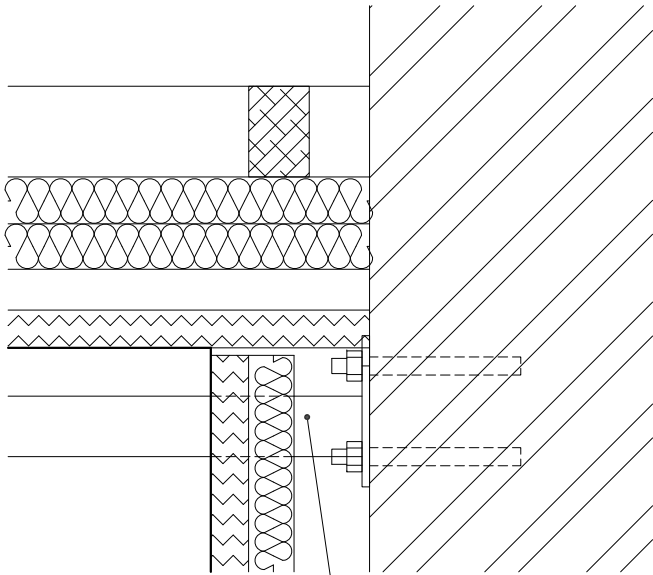


KOTVENÍ SVAREM NA PATKY Z PLECHU TL. 5 MM S NAVAŘENÝM PROFILEM L 60 X 60, PATKY OSAZENY PŘED MONTÁŽÍ AKUSTICKÝCH PANELŮ


DETAIL PATKY, M 1:5

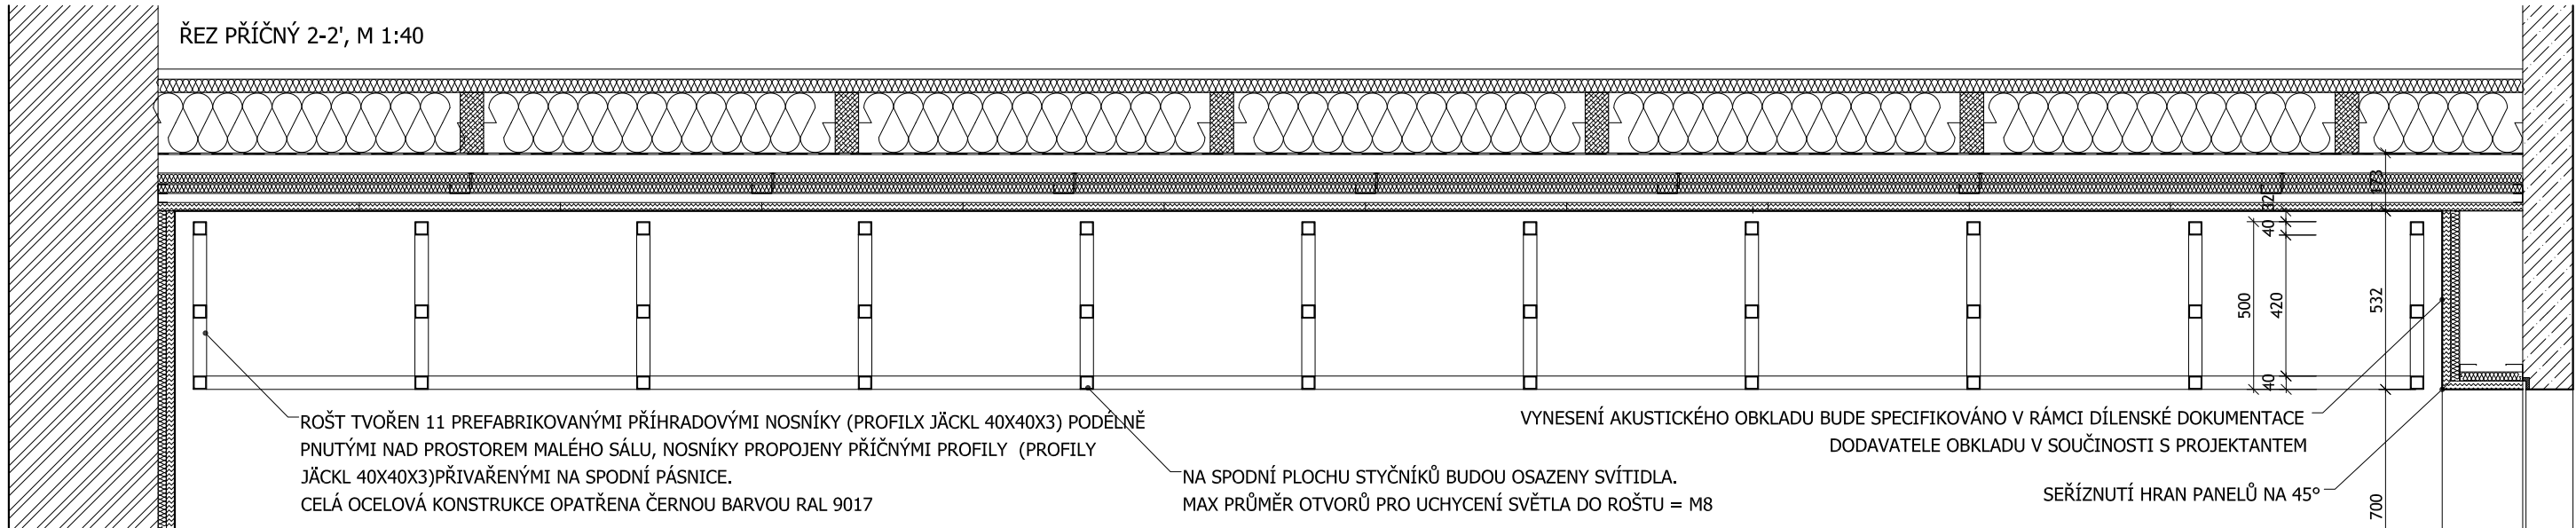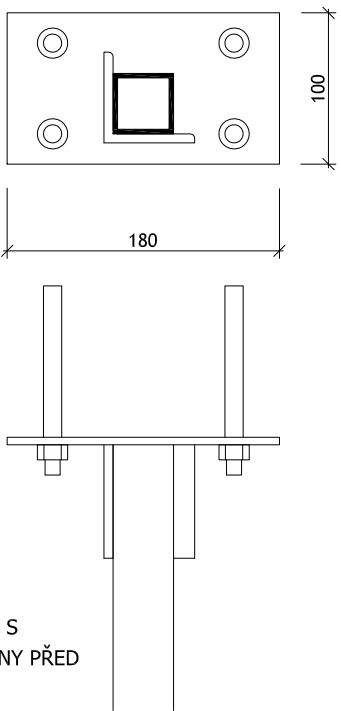

OCELOVÝ ROŠT, M 1:40

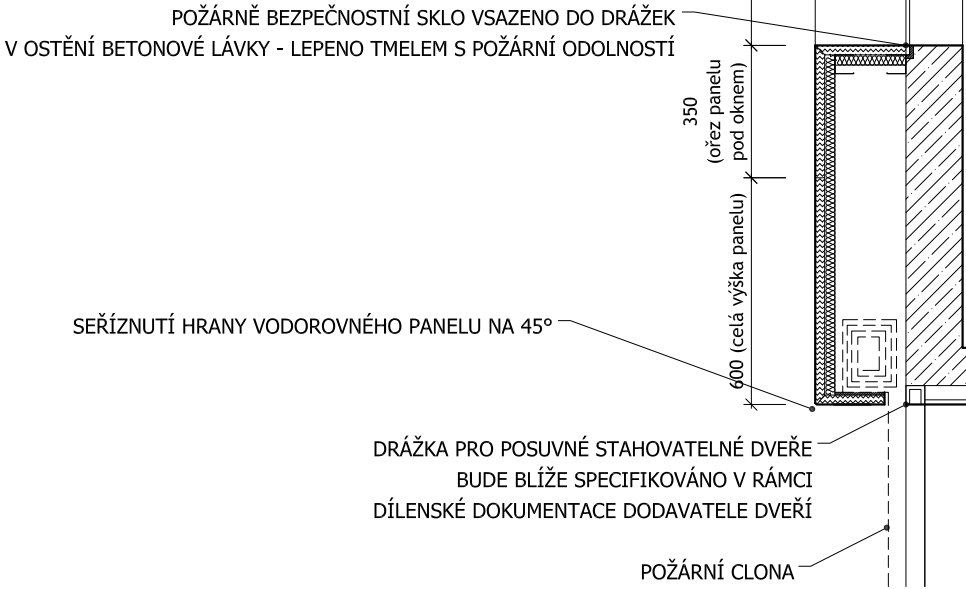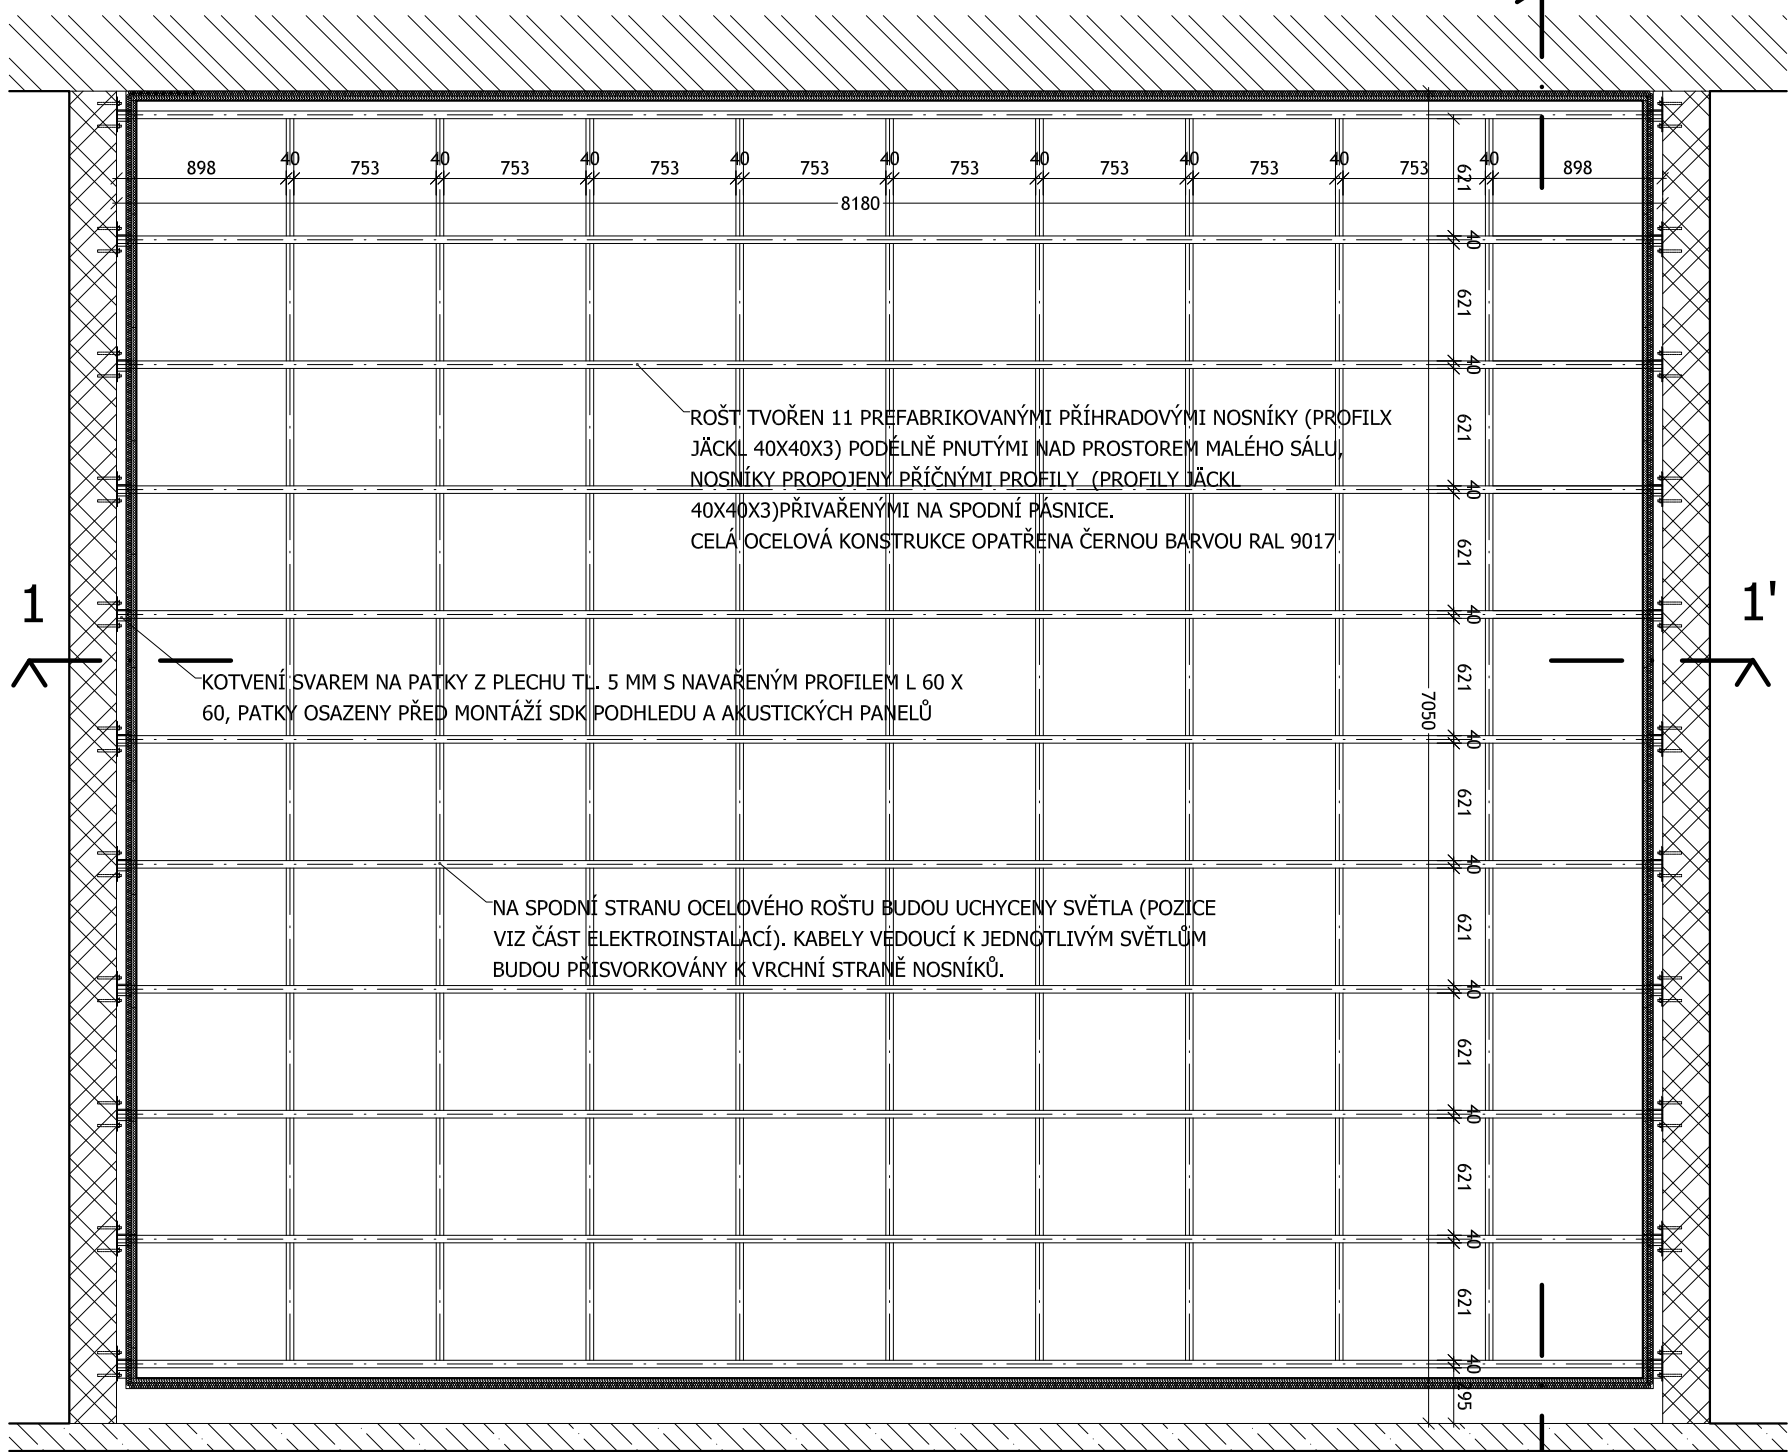

DT. 14 - DETAIL OSTĚNÍ OKNA BETONOVÉ LÁVKY, M 1:5

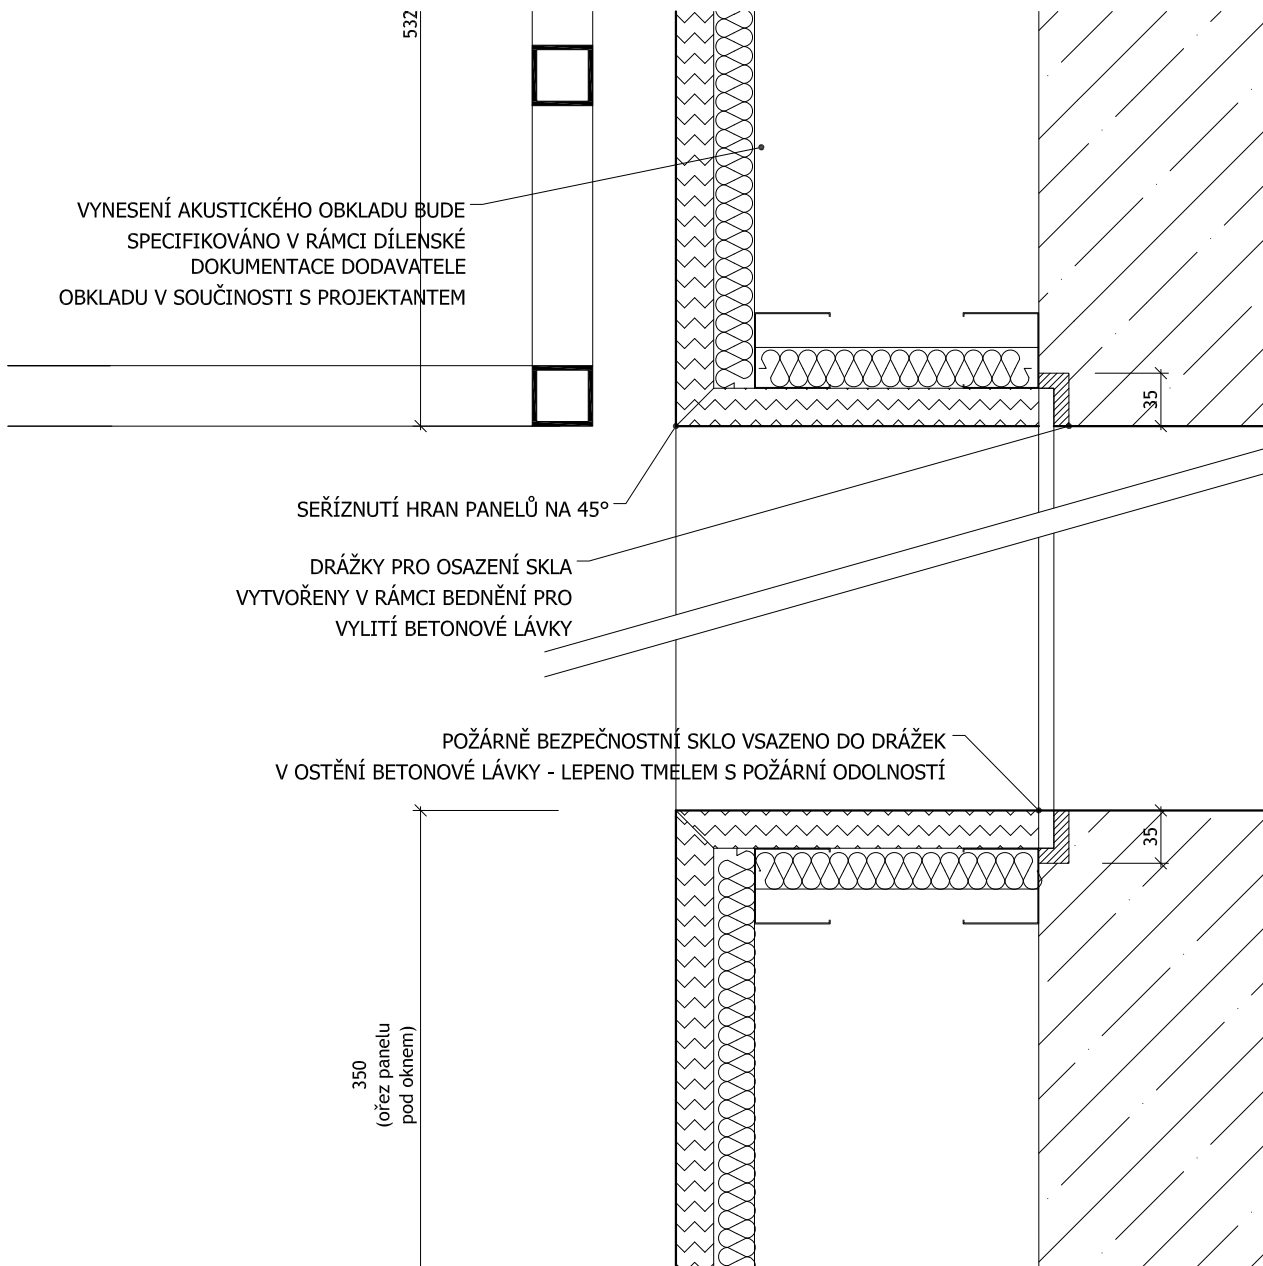

Atelier Art 99 s.r.o. IČ: 27189759 www.inblok.cz www.xtopix.cz	Autor Ing. arch. Barbora Buryšková buryškova@xtopix.cz, +420.777.063.958 Ing. arch. Pavel Buryška buryška@xtopix.cz, +420.777.243.641 Ing. arch. Šimona Ledvínková simona.ledvinkova@inblok.cz, +420.777.220.021	Investor MĚSTO PLANÁ U MARIÁNSKÝCH LÁZNÍ náměstí Svobody 1, 348 15 zastoupení: Mgr. Martina Němečková	Paně
	Zodpovědný projektant Ing. arch. Šimona Ledvínková, ČKA 03 854	Místo stavby kat. úř. Planá u M.L., parc. č. st. 11	
Název projektu PŘESTAVBA KINA NA VÍCEFUNKČNÍ KULTURNÍ ZAŘÍZENÍ			
Číslo dokumentace ARCHITEKTONICKO - STAVEBNÍ ŘEŠENÍ	Vypracoval Ing. arch. Pavel Buryška		Formát A2 Datum 1/2016
Název výkresu DT.14 - OCELOVÝ ROŠT V M. SÁLE, OSTĚNÍ OKNA	Měřítko 1:20, 1:5	Účel DPS	Část D.1.1 Výkres a.14