


Tabulka truhlářských výrobků

Atelier	Autor	Investor	Paré
Art 99 s.r.o. IČ: 27189759 www.inblok.cz www.xtopix.cz	Ing. arch. Barbora Buryšková buryškova@xtopix.cz, +420.777.063.598 Ing. arch. Pavel Buryška buryška@xtopix.cz, +420.777.243.641 Ing. arch. Simona Ledvínková simona.ledvinkova@inblok.cz, +420.777.220.921	MĚSTO PLANÁ U MARIÁNSKÝCH LÁZNÍ náměstí Svobody 1, 348 15 zastoupená: Mgr. Martina Němečková	
Název projektu		Místo	Datum
Přestavba kina na vícefunkční kulturní zařízení Dokumentace k provedení stavby		kat. úř. Planá u M.L., parc. č. st. 11	IX/2015
Obsah	Měřítko	Č.v.	
TABULKA TRUHLÁŘSKÝCH VÝROBKŮ	1:25	D.1.1.b.03	


D.1.1.b TABULKY / 03. TABULKY TRUHLÁŘSKÝCH VÝROBKŮ

OZNAČ.	SPECIFIKACE	UMÍSTĚNÍ	POZNÁMKA
TR-01	SCHODIŠTĚ NA TECH. LÁVKU	INT. M.1.14 - M.2.01	
TR-02	LAVICE V SALÓNKU	INT.M.1.05	Upřesnění v rámci projektu interiéru
TR-03	POLICE - PARAPET V POKLADNĚ	INT.M.1.03	Upřesnění v rámci projektu interiéru
TR-04	STŮL DO POKLADNY	INT.M.1.03	Upřesnění v rámci projektu interiéru
TR-05	SKŘÍŇOVÉ DVEŘE NA HYDRANT+obklad zdi	INT.M.1.13	Upřesnění v rámci projektu interiéru
TR-06	DŘEVĚNÝ ROŠT NA BETONOVOU LAVICI	EXT 1.22	Upřesnění v rámci projektu interiéru

POZN.: Součástí truhlářských výrobků jsou i dveře a okna vyspecifikované v samostatném souboru dveří (viz D.1.1.b.02 - Tabulky dveří, D.1.1.b.01 - Tabulky oken).

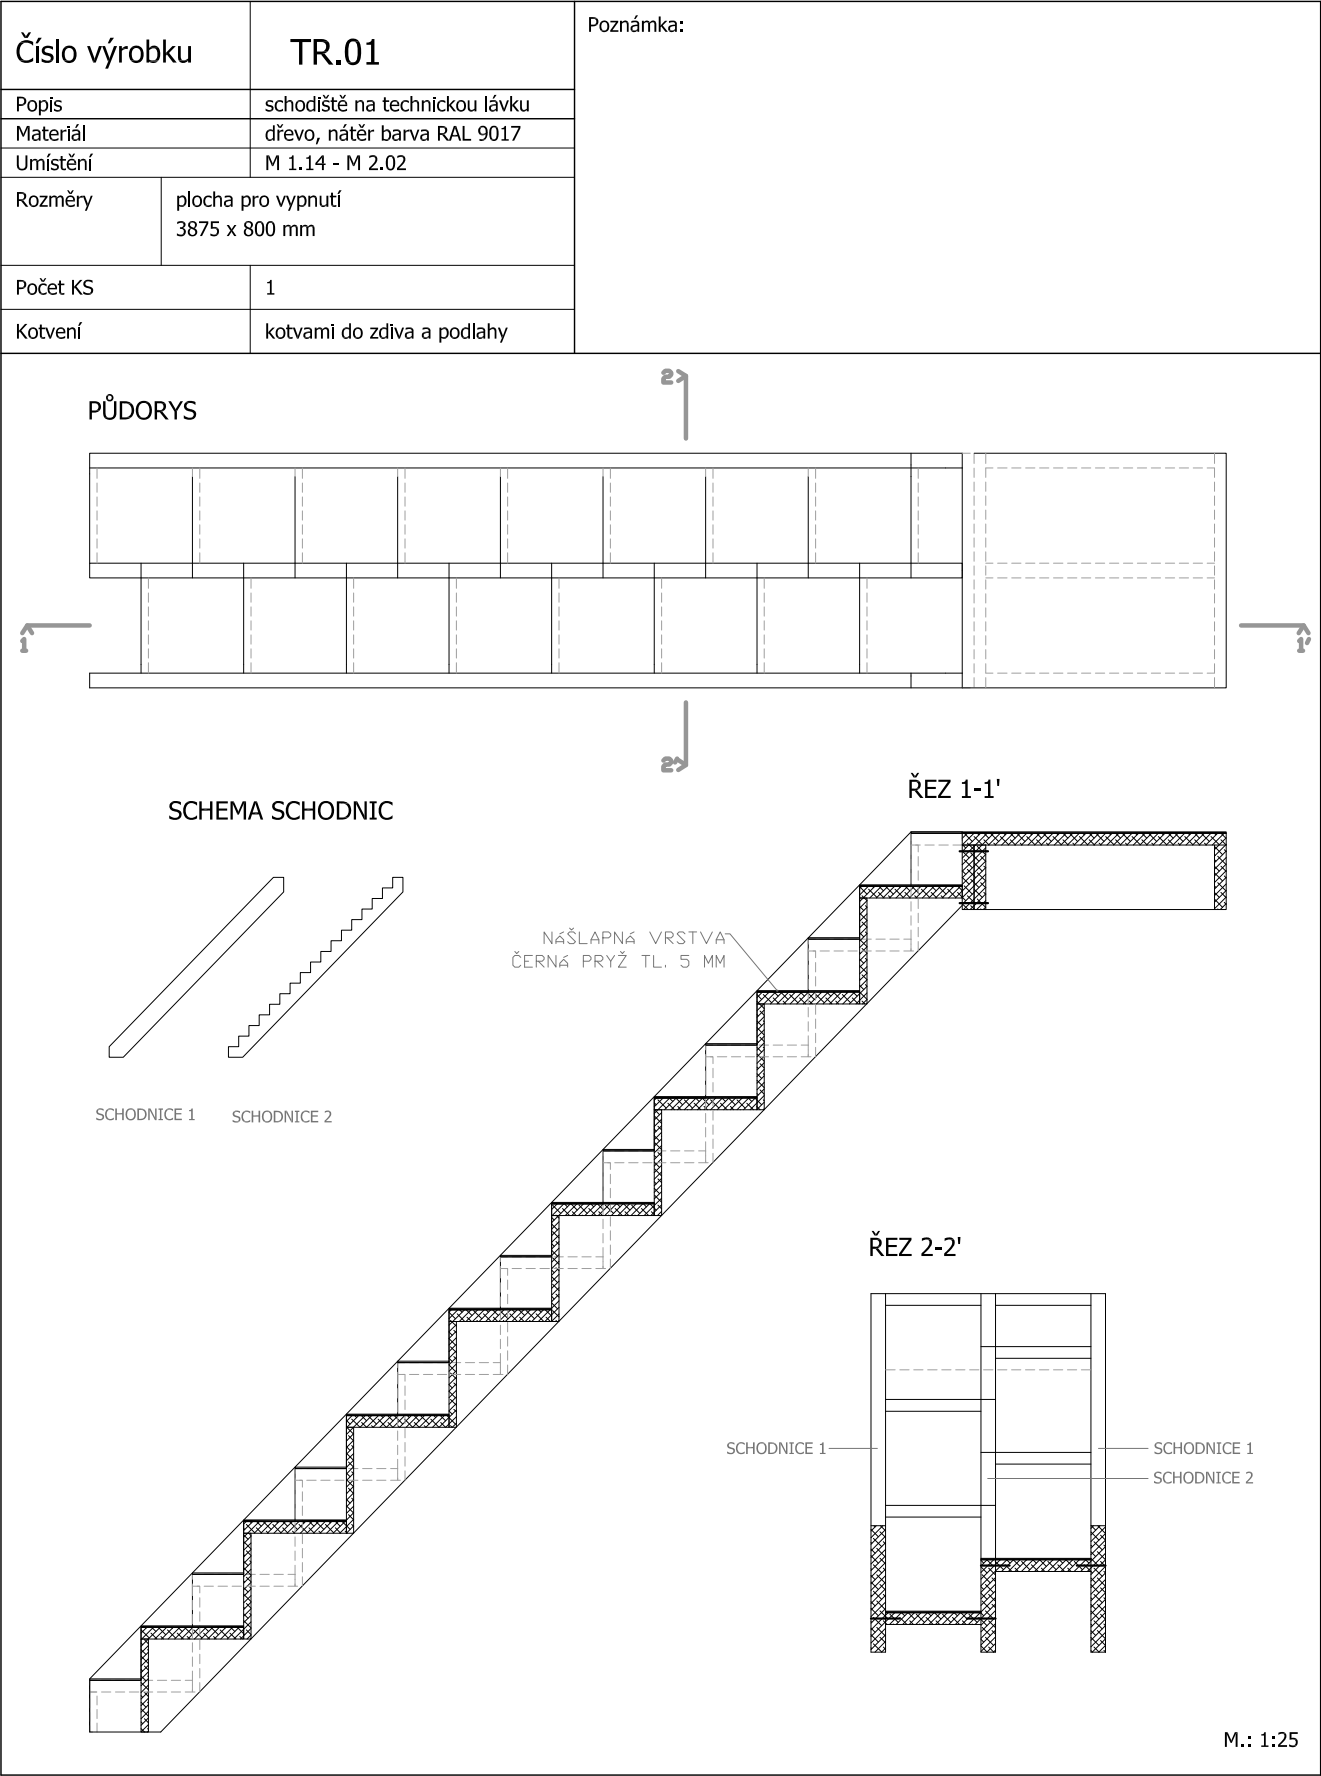

Číslo výrobku		TR.02	Poznámka: Parapet oken navazuje na podélnou lavici, částečně vykonzolovanou. Přesné výrobní rozměry musí být zaměřeny po osazení a začistění nových oken. Výška lavice 450mm. Detailní provedení bude specifikováno v projektu Interiéru.
Popis		lavice v salónku	
Materiál		dřevo / ocel	
Umístění		M 1.05	
Rozměry	1849 x 3100 mm		
Počet KS		1	
Kotvení		ocel. svařený rošt kotvený do zdi	

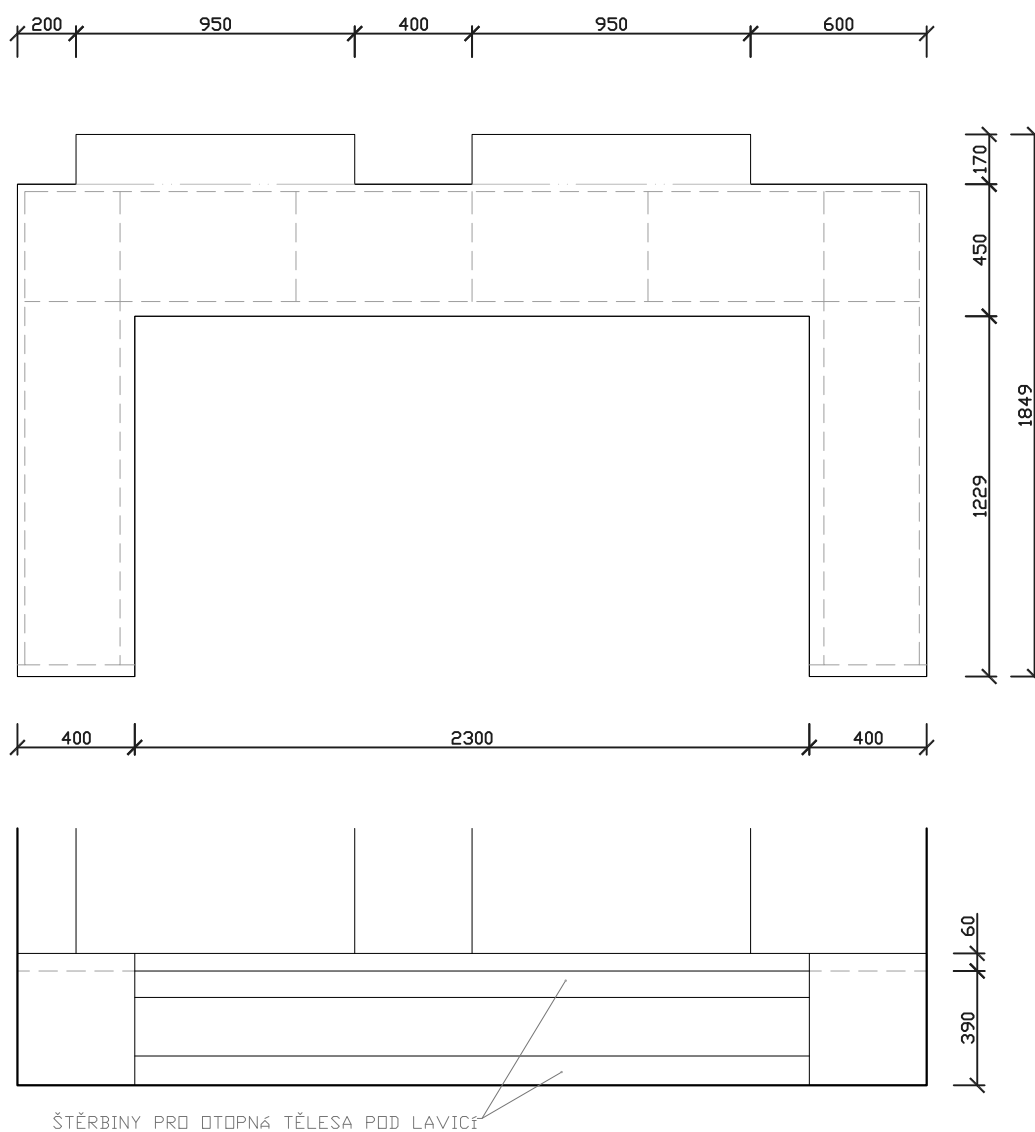

M.: 1:25

Číslo výrobku		TR.03		Poznámka: Parapet oken navazuje na podélnou polici s úložnými prostory Přesné výrobní rozměry musí být zaměřeny po osazení a začistění nových oken. Výška police 450mm. Police bude navazovat na stůl pokladní. Pod okny jsou osazeny radiátory Detailní provedení bude specifikováno v projektu Interiéru.
Popis		police - parapet v pokladně		
Materiál		překližka		
Umístění		M 1.03		
Rozměry	2800 x 450 X 450 mm			
Počet KS		1		
Kotvení		kotvami do zdiva		

Číslo výrobku		TR.04	Poznámka: Deska stolu bude současně tvořit parapet pokladního a info okna O.07 Detailní provedení bude specifikováno v projektu Interiéru.
Popis		stůl do infocentra	
Materiál		překližka	
Umístění		M 1.03	
Rozměry	1850 x 600 X 750 mm		
Počet KS		1	
Kotvení		kotvami do zdiva a podlahy	

Číslo výrobku		TR.05	Poznámka: Jednoduché dveře skříňového typu, součástí obkladu zdi. Obklad bude ze stejného materiálu jako dveře do velkého sálu D26. /Z pohledu z M.1.13 tvoří jednu stěnu/ Otvírání dvířek zakrývající niku na hydrant na dotek. Dvířka budou ve v. 1450mm označena odpovídajícím piktogramem. Detailní provedení bude specifikováno v projektu Interiéru.
Popis		skříňové dveře na hydrant + obklad zdi	
Materiál		lamino, ref.barva RAL 9017	
Umístění		M 1.13	
Rozměry	1350 x 2940 mm - plocha celé stěny 600 x 2650 mm - velikost dvířek		
Počet KS		1	
Kování		push	

Číslo výrobku		TR.06	Poznámka: Dřevěný průběžný "sedák" na betonovou lavičku v rámci opěrné zídky. dřevěné fošny 50x32mm, s povrchovou úpravou  kotvicí trny závitové tyče
Popis		Dřevěný rošt na betonovou lavičku ve dvorku 1.22	
Materiál		trámky 32x50, závitová tyč pozink	
Umístění		EXT. 1.22	
Rozměry	4500x450mm		
Počet KS	1		
Kování	-		