

Tabulka zámečnických výrobků

Atelier	Autor	Investor	Paré
Art 99 s.r.o. IČ: 27189759 www.inblok.cz www.xtopix.cz	Ing. arch. Barbora Buryšková buryškova@xtopix.cz, +420.777.063.598 Ing. arch. Pavel Buryška buryška@xtopix.cz, +420.777.243.641 Ing. arch. Simona Ledvínková simona.ledvinkova@inblok.cz, +420.777.220.921	MĚSTO PLANÁ U MARIÁNSKÝCH LÁZNÍ náměstí Svobody 1, 348 15 zastoupená: Mgr. Martina Němečková	
Název projektu		Místo	Datum
Přestavba kina na vícefunkční kulturní zařízení Dokumentace k provedení stavby		kat. úř. Planá u M.L., parc. č. st. 11	IX/2015
Obsah	Měřítko	Č.v.	
TABULKA ZÁMEČNICKÝCH VÝROBKŮ	1:25	D.1.1.b.04	


D.1.1.b TABULKY / 04. TABULKY ZÁMEČNICKÝCH VÝROBKŮ

OZNAČ.	SPECIFIKACE	UMÍSTĚNÍ	POZNÁMKA
ZV-01	ZÁBRADLÍ SCHODIŠTĚ NA TECH. LÁVKU	M.1.12, M.2.01	
ZV-02	SOKLOVÝ PLECH VE VELKÉM SÁLE	M.1.15	V PLECHU VYŘEZANÉ OTVORY PRO ZÁSUVKY
ZV-03	LITINOVÁ MŘÍŽ KRYJÍCÍ STROMY	EXT. 1.22	2 KUSY
ZV-04	KRYT TOPENÍ VE FOYER	M.1.02	2 KUSY
ZV-05	ZÁBRADLÍ VE FOYE	M.1.02	2 KUSY
ZV-05a	VODÍČÍ TYČ	M.1.02	2 KUSY
ZV-06	REVIZNÍ ŽEBŘÍK NA FASÁDĚ	EXT. 1.22	REPASE + ÚPRAVA
ZV-07	ZÁBRADLÍ SCHODIŠTĚ DO ZÁZEMÍ	M.1.16	
ZV-08	KRYTÍ VÝÚSTKŮ VZT NAD STŘECHU	STŘECHA - Z M.2.07	
ZV-09	KRYTÍ VÝÚSTKŮ VZT NAD STŘECHU	STŘECHA - Z M.2.03	
ZV-10	MŘÍŽE VZT NA FASÁDĚ	INT. M.2.07 - EXT.	
ZV-11	MŘÍŽE VZT NA FASÁDĚ	INT. M.2.03 - EXT.	
ZV-12	ZÁVĚS. OCEL. KONSTRUKCE, MALÝ SÁL	M.1.12	
ZV-13	DVÍŘKA DO DVORKU	EXT. - 1.26	
ZV-14	DVÍŘKA HLAVNÍ POJISTNÉ SKŘÍNĚ	EXT. - M.1.06	
ZV-15	DVÍŘKA HL. UZ. PLYNU	EXT. - M.1.18	
ZV-16	DVÍŘKA PLYNOMĚRU	EXT. - M.1.18	
ZV-17	ZÁBRADLÍ U SERVISNÍHO VCHODU	EXT. - M.1.23	
ZV-18	VODÍČÍ TYČ U SERVISNÍHO VCHODU	EXT. - M.1.23	
ZV-19	OSTĚNÍ OKNA NA TECHNICKÉ LÁVCE	M.1.15 - M.2.04, 2.05, 2.06	
ZV-20	OCEL. RÁMOVÁ KCE PRO OPLÁŠTĚNÍ KRYCÍ OPONY A PLÁTNA	M.1.15	BUDE UPŘESNĚNO S DODAVATELEM
ZV-21	MŘÍŽKA VZT NA ZÁPADNÍ FASÁDĚ, 2ks	EXT.-TECH. LÁV., SKLAD 2np	250X250MM, SPECIFIKACE DLE ZV-10, ZV-11



Výrobek zábradlí schodiště na technickou lávku M1.12, M2.01		ZV.01
Umístění	Schodiště na tech.lávku 1.12, 2.01	Popis:
Materiál	Ocel	
Povrchová úprava	Nátěr	
Barva	RAL 9017	
Rozměry	4283 mm, průměr trubky 40 mm	
Počet KS	1	
Kotvení	3 x přes navařený kruhový plech, každý plech kotven třemi vruty	

VÝROBCE ZAMĚŘÍ PŘESNÉ PROVEDENÍ STAVBY


M.: 1:25

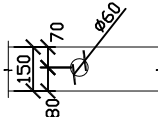Výrobek soklový plech ve velkém sále M1.15		ZV.02
Materiál	Ocel	Popis: - v plechu vyřezané otvory pro umístění elektrických zásuvek, horizontální pozice zásuvek ve středu plechu. Pozice a počet otvorů pro zásuvky viz. projekt elektro. Soklový plech umístěn na podélných stranách velkého sálu.
Povrchová úprava	Nátěr	
Barva	RAL 7017	
Rozměry	celková délka cca. 15300mm 150 mm, tl. 2 mm	
Počet KS	2	
Kotvení	3 x přes navařený kruhový plech, každý plech kotven	
		
VÝROBCE ZAMĚŘÍ PŘESNÉ PROVEDENÍ STAVBY		
M.: 1:25		


Výrobek Litinová mříž kryjící stromy EXT. 1.22		ZV.03
Materiál	Litina	Popis: Pořídít totožné mříže, které byly použity při rekonstrukci severní strany náměstí Svobody - navázání na jednotný vizuál.
Povrchová úprava	-	
Barva	Antracit - totožná barva viz náměstí Svobody	
Rozměry	pr.2000 mm	
Počet KS	2	
Kotvení	kotveno dle požadavků výrobce	
Popis: Mříž ke stromu ozdobná kruhová litinová pro ochranu spodní části stromů ve zpevněné části . Mříž z šedé litiny, rám z ocelových profilů, 4 části, ø 2000 mm, celková hmotnost 170 kg, povrch antikorozní nátěr. např. Dýšina typ 5003, 5004 provedení A		
		M.: 1:25

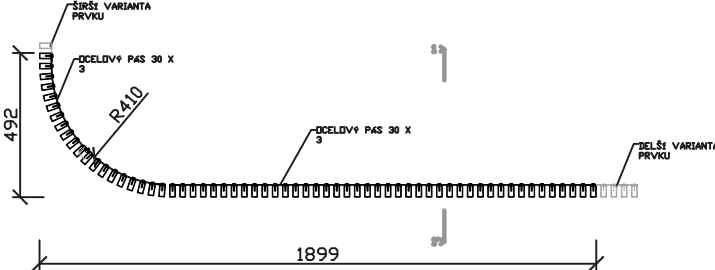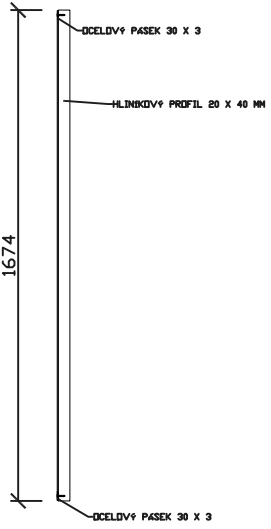Výrobek Kryt topení ve foyer M 1.02		ZV.04
Materiál	Ocelový rám, hliníkové jákly	Popis: - pohled na prvek viz ve výkresu DT.03, šířka druhého prvku je 550 mm a délka 2050 mm, proto bude řešen prodloužením obloukové i přímé části o 1, respektive 4, svislé jákly oproti zobrazenému prvku -před výrobou je třeba zpracovat dílenskou dokumentaci, která musí být schválena architektem
Povrchová úprava	Práškové lakování	
Barva	bílá - odstín definován na základě vzorku (snaha o totožný odstín s barvou stěny)	
Rozměry	1899 x 492, výška 1820	
Počet KS	2	
Kotvení	šrouby přes ocelový pás k L profilům v konstrukci	
		ŘEZ 1-1' 
VÝROBCE ZAMĚŘÍ PŘESNÉ PROVEDENÍ STAVBY		M.: 1:25

Výrobek Zábradlí ve foyer M1.02 + vodící tyč		ZV.05 ZV.5a
Materiál	Ocel	Popis: - zábradlí i tyč jsou osově souměrná podle roviny řezu AA' (zábradlí levé a pravé) -před výrobou je třeba zpracovat dílenskou dokumentaci, která musí být schválena architektem - teno díl musí být zkoordinován s dílem ZV.04, zejména část kotvení k trubce kotvené do země musí procházet mezi dvěma dílci, ze kterých je složen výrobek ZV.04 - výška vodící tyče nad podlahou 250mm - výška zábradlí 900mm nad podlahou
Povrchová úprava	Práškové lakování	
Barva	kovářská čern - RAL 7021	
Rozměry	délka 4636 mm	
Počet KS	2	
Kotvení	šrouby se zapuštěnou hlavou k trnům, které jsou přivařené k oceli nebo v chemické kotvě ve zdivu	

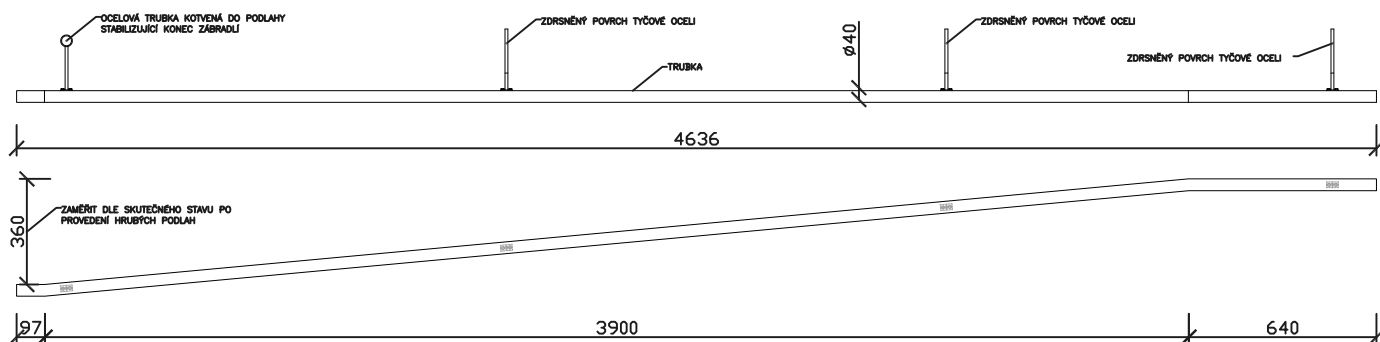

vodící tyč

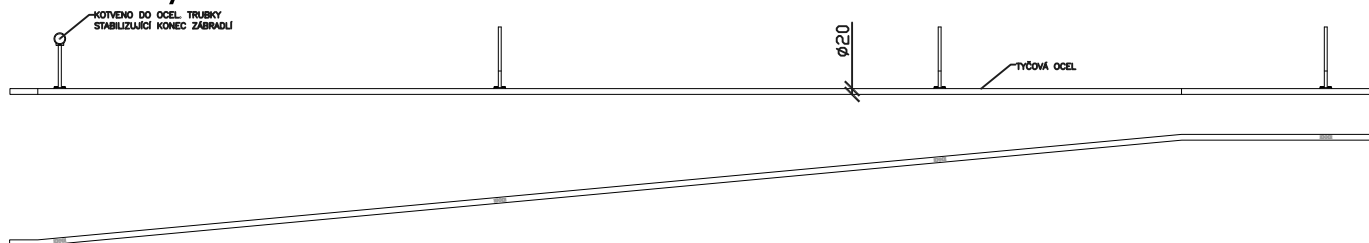


VÝROBCE ZAMĚŘÍ PŘESNÉ PROVEDENÍ STAVBY

M.: 1:25


Výrobek Revizní žebřík na fasádě , EXT. 1.22		ZV.06
Materiál	Ocel	Popis: - stávající žebřík bude sejmuto, repasován a znovu natřen, kotvení budou prodložena o 150 mm, žebřík bude na spodní straně zkrácen o jednu šprušli
Povrchová úprava	Nátěr	
Barva	kovářská čern - RAL 7021	
Rozměry	výška	
Počet KS	1	
Kotvení	na stávajících místech chem.kotvou	

Výrobek		Zábradlí schodiště do zázemí, M1.16	ZV.07
Materiál	Ocel	Popis: - zábradlí jsou osově souměrná podle roviny řezu AA' (zábradlí levé a pravé) -před výrobou je třeba zpracovat dílenskou dokumentaci, která musí být schválena architektem	
Povrchová úprava	Nátěr		
Barva	RAL 9017		
Rozměry	délka cca. 11 m		
Počet KS	1		
Kotvení	8 x přes navařený kruhový plech, každý plech kotven třemi vruty		

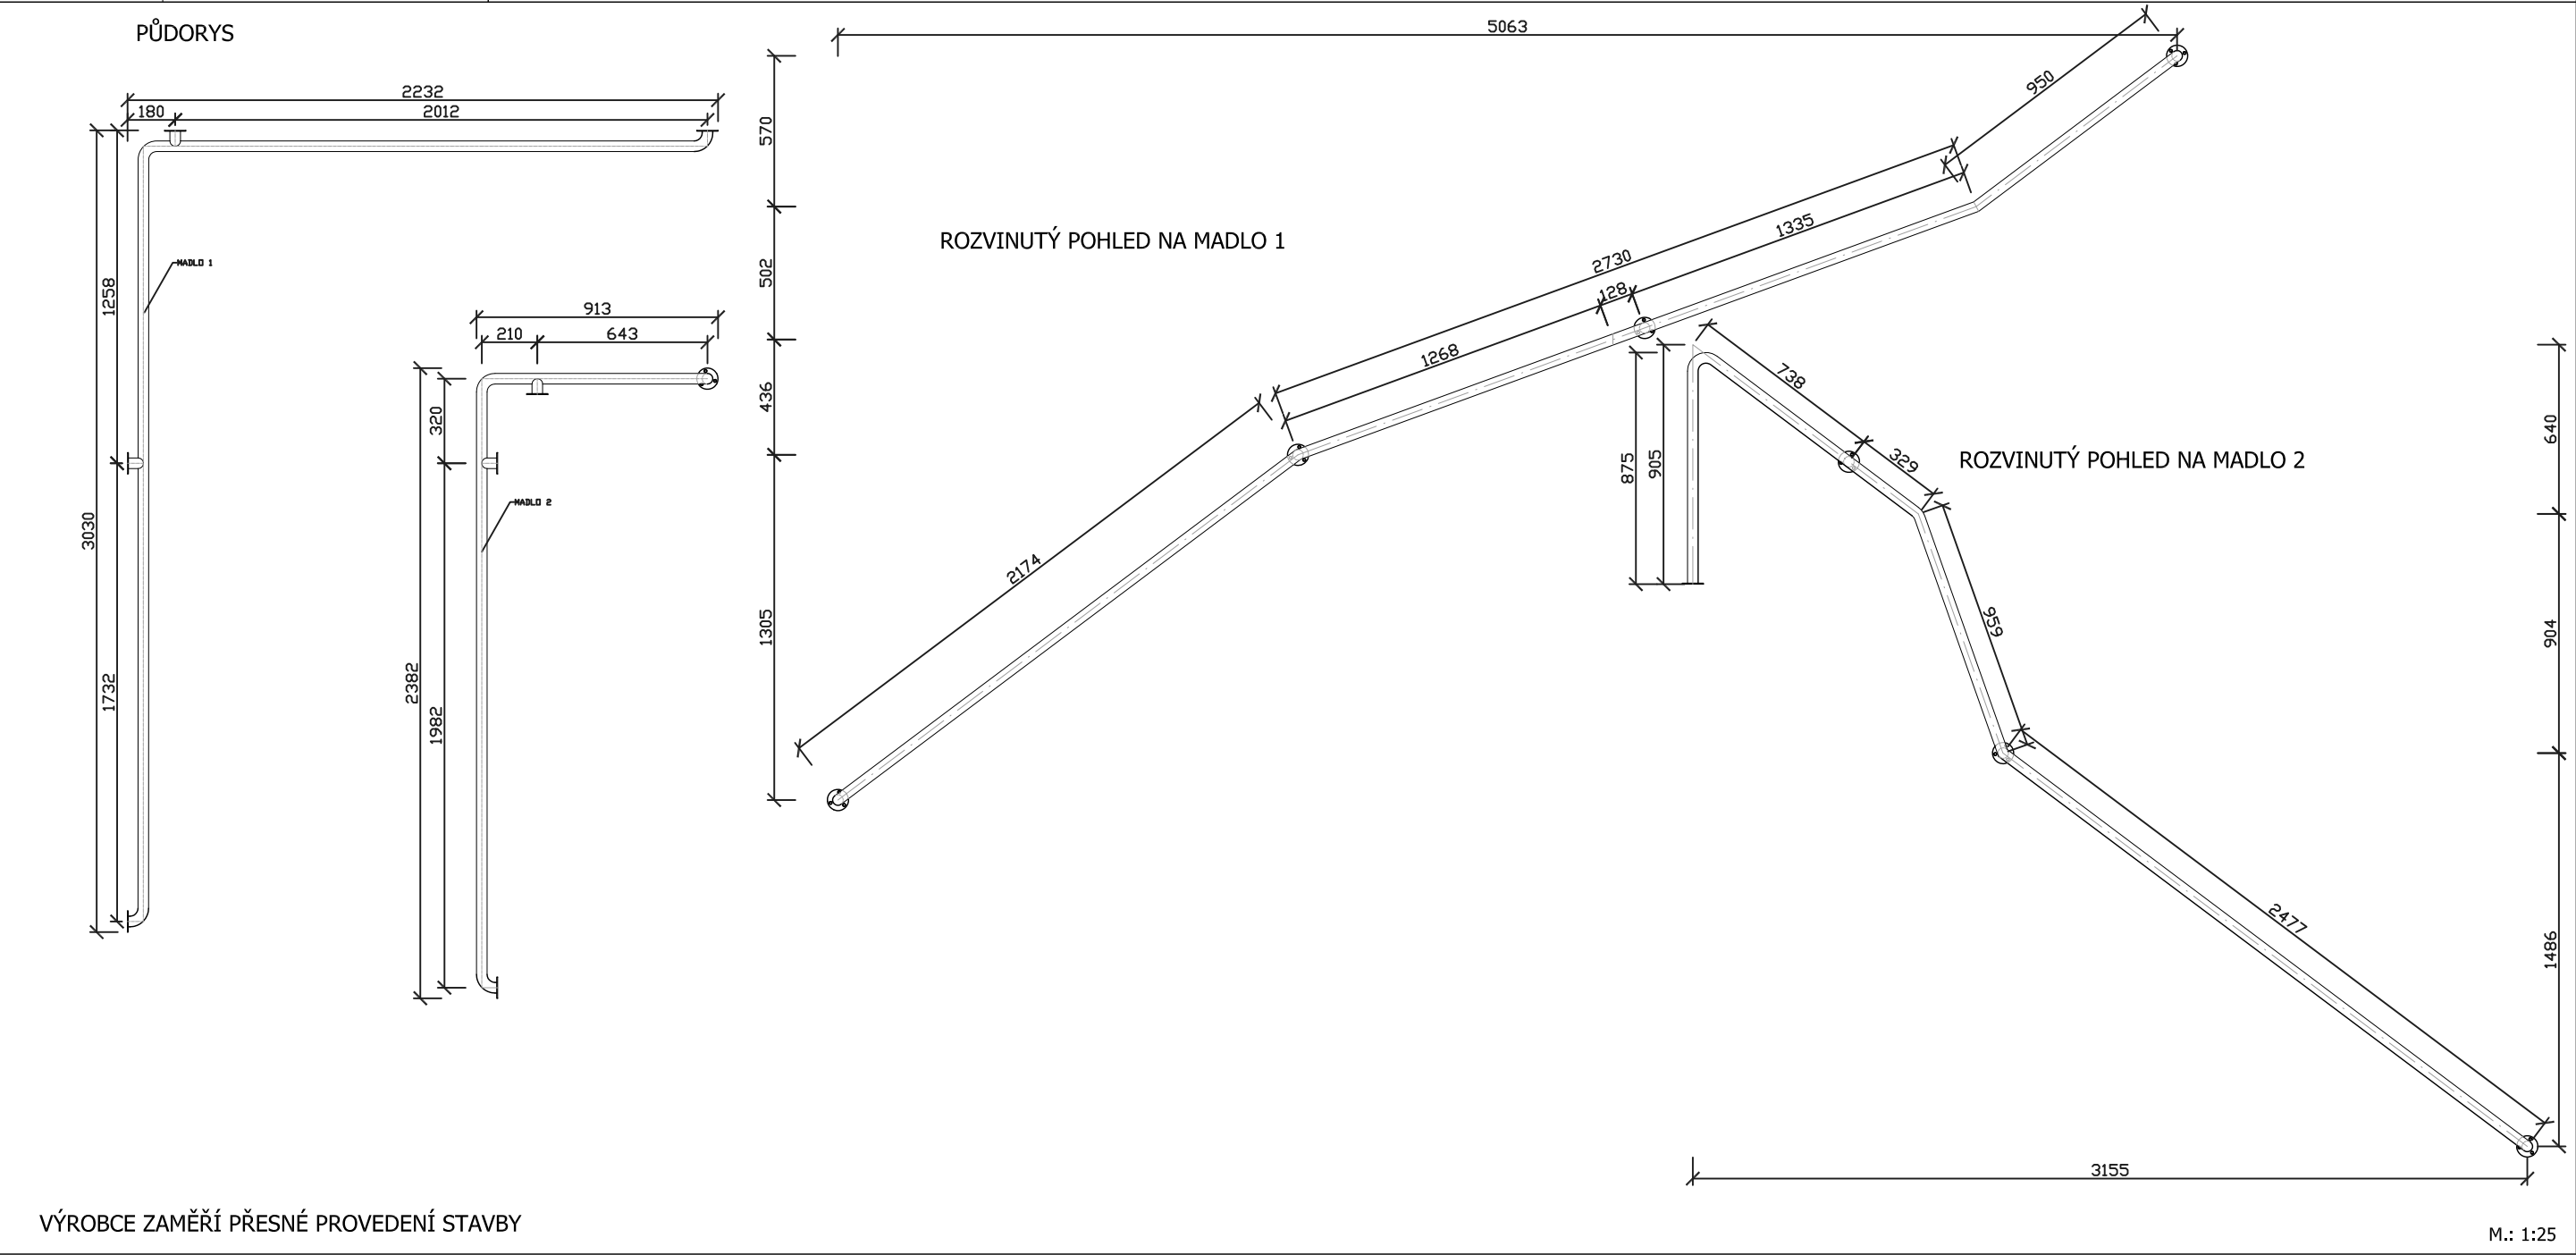


Výrobek		Kryt vyústění vzduchotechniky nad střechu STŘECHA Z M2.07	ZV.08
Materiál	pozink	Popis: - rám krytu z ocelového jáklu 50 x 50 x 3 - bočnice a stříška z ocelového pozinkovaného plechu tl. 0,8 mm, tyto prvky připevněny nýty k jáklovému rámu - větrací mřížka z ocelového pozinkovaného plechu, k rámu připevněna nýty	
Povrchová úprava	Žárově pozinkováno, natřeno		
Barva	Barva střešní krytiny		
Rozměry	966 x966, výška 999		
Počet KS	1		
Kotvení	966 x966, výška 999		



PŮDORYS

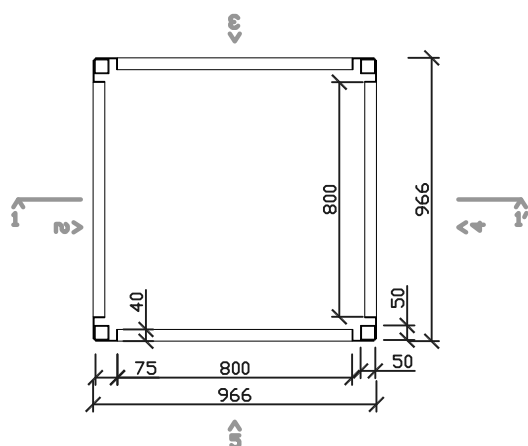

POHLED SHORA

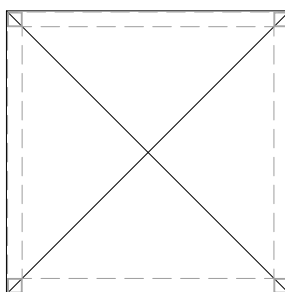

ŘEZ 1-1'

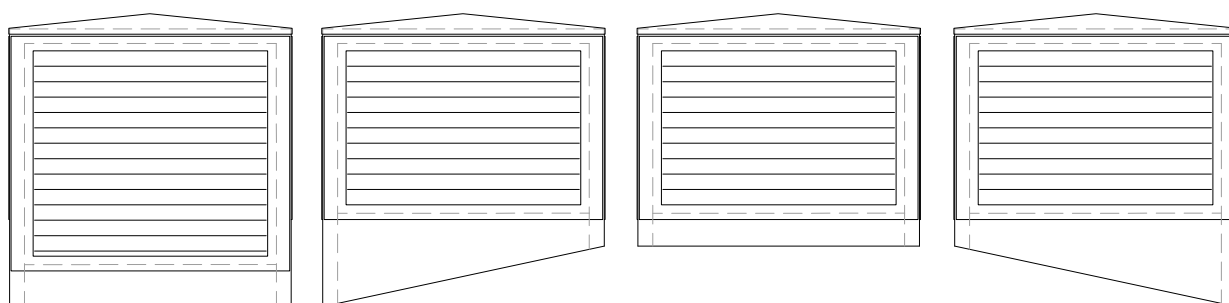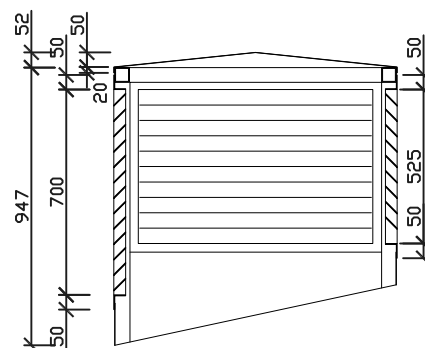


VÝROBCE ZAMĚŘÍ PŘESNÉ PROVEDENÍ STAVBY


M.: 1:25

Výrobek		Kryt vyústění vzduchotechniky nad střechu STŘECHA Z M2.03	ZV.09
Materiál	pozink	Popis: - rám krytu z ocelového jáklu 50 x 50 x 3 - bočnice a stříška z ocelového pozinkovaného plechu tl. 0,8 mm, tyto prvky připevněny nýty k jáklovému rámu - větrací mřížka z ocelového pozinkovaného plechu, k rámu připevněna nýty	
Povrchová úprava	Žárově pozinkováno, natřeno		
Barva	Barva střešní krytiny		
Rozměry	966 x 966, výška 999		
Počet KS	1		
Kotvení	966 x 966, výška 897		






PŮDORYS

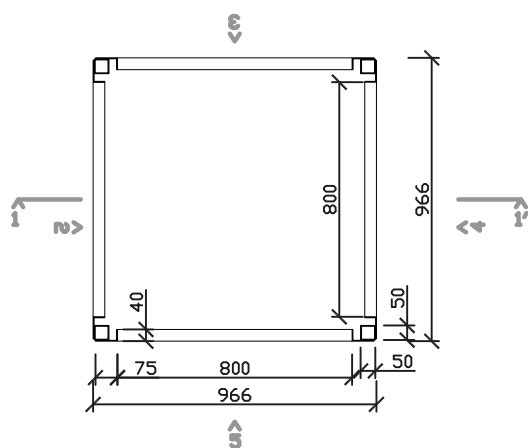

POHLED SHORA

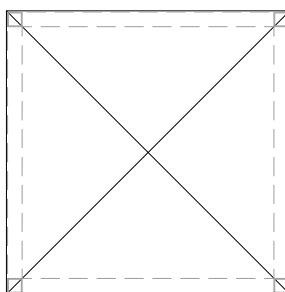


ŘEZ 1-1'

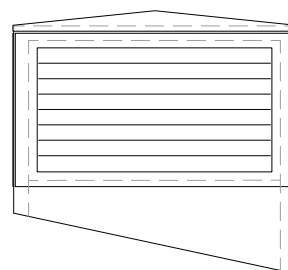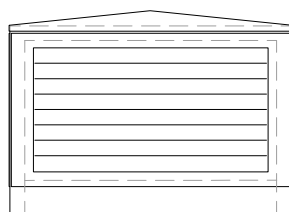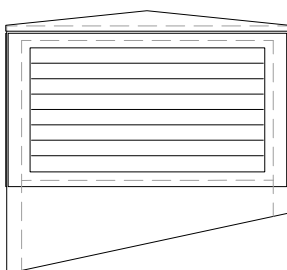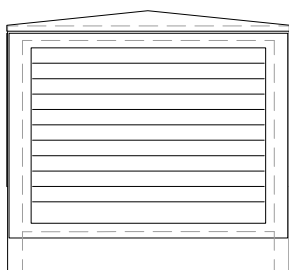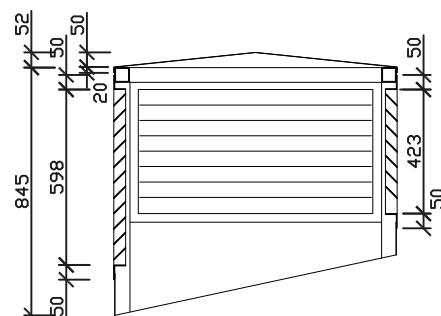

VÝROBCE ZAMĚŘÍ PŘESNÉ PROVEDENÍ STAVBY

M.: 1:25


Výrobek mříže vzt na fasádě INT. M2.07 - EXT.		ZV.10
Materiál	Ocel pozinkovaná	Popis: osazení v líci fasády
Povrchová úprava	Nátěr	
Barva	Holubí bílá - RAL 9010	
Rozměry	1300 x 900 mm	
Počet KS	1	
Kotvení	Systémové napojení vzduchotechniky	

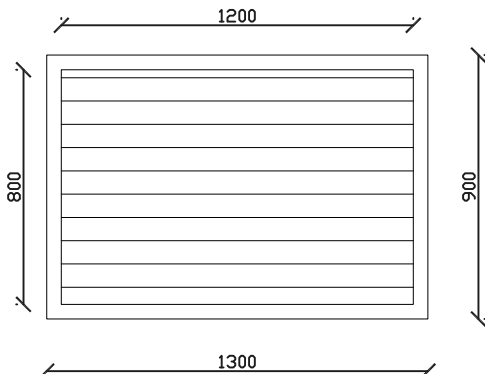

VÝROBCE ZAMĚŘÍ PŘESNÉ PROVEDENÍ STAVBY

M.: 1:25

Výrobek mříže vzt na fasádě INT. M2.03 - EXT.		ZV.11
Materiál	Ocel pozinkovaná	Popis: - osazení v líci fasády
Povrchová úprava	Nátěr	
Barva	Holubí bílá - RAL 9010	
Rozměry	1100 x 500 mm	
Počet KS	1	
Kotvení	Systémové napojení vzduchotechniky	

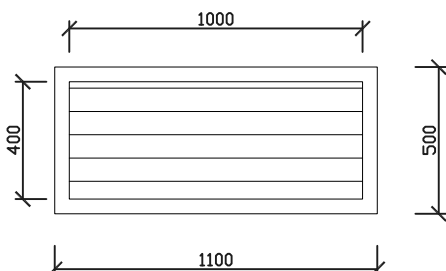


VÝROBCE ZAMĚŘÍ PŘESNÉ PROVEDENÍ STAVBY


M.: 1:25

Výrobek		Závěsná ocelová konstrukce, Malý sál, M1.12	ZV.12
Materiál	Ocel		
Povrchová úprava	Nátěr		
Barva	RAL 9017		
Rozměry	8180 x 6650 - 11 podélných vazníků - 90 příčných spodních prutů		
Počet KS	1		
Kotvení	22 kusů přes navařený plech o tl. 5 mm, každý plech kotven čtyřmi vruty	Popis: - Rošt tvořen 11 prefabrikovanými příhradovými nosníky (profil jáckl 40x40x3) podélně pnutými nad prostorem malého sálu, nosníky propojeny příčnými profily (profily jáckl 40x40x3)přivařenými na spodní pásnice. Celá ocelová konstrukce opatřena černou barvou RAL 9017 - před výrobou je třeba zpracovat dílenskou dokumentaci, která musí být schválena architektem	

ZV.12

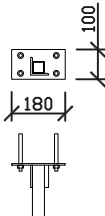



ŘEZ 2-2'

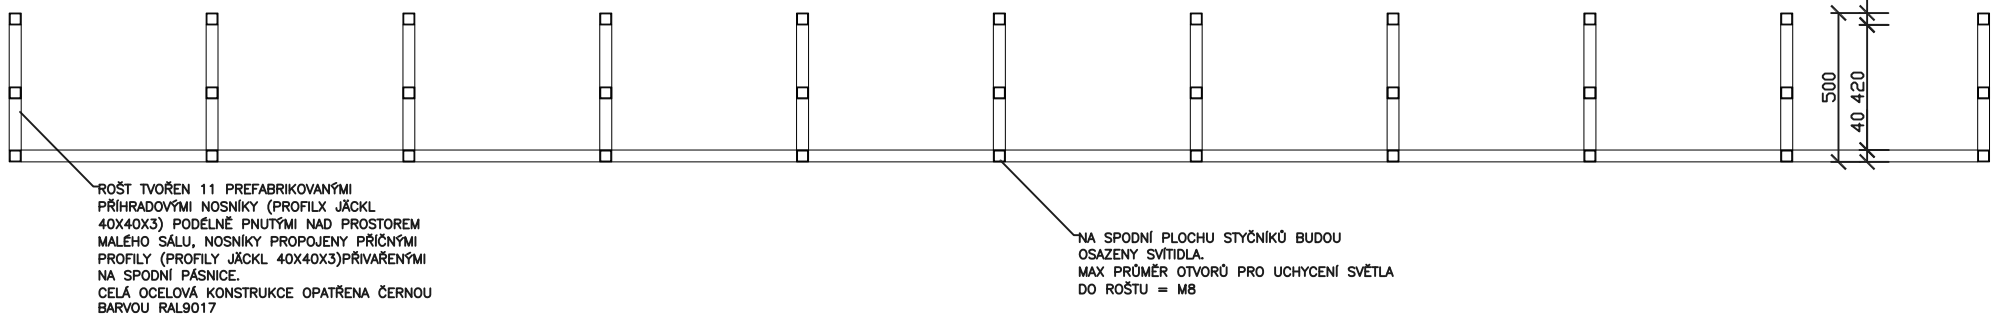


POHLED SHORA


6650

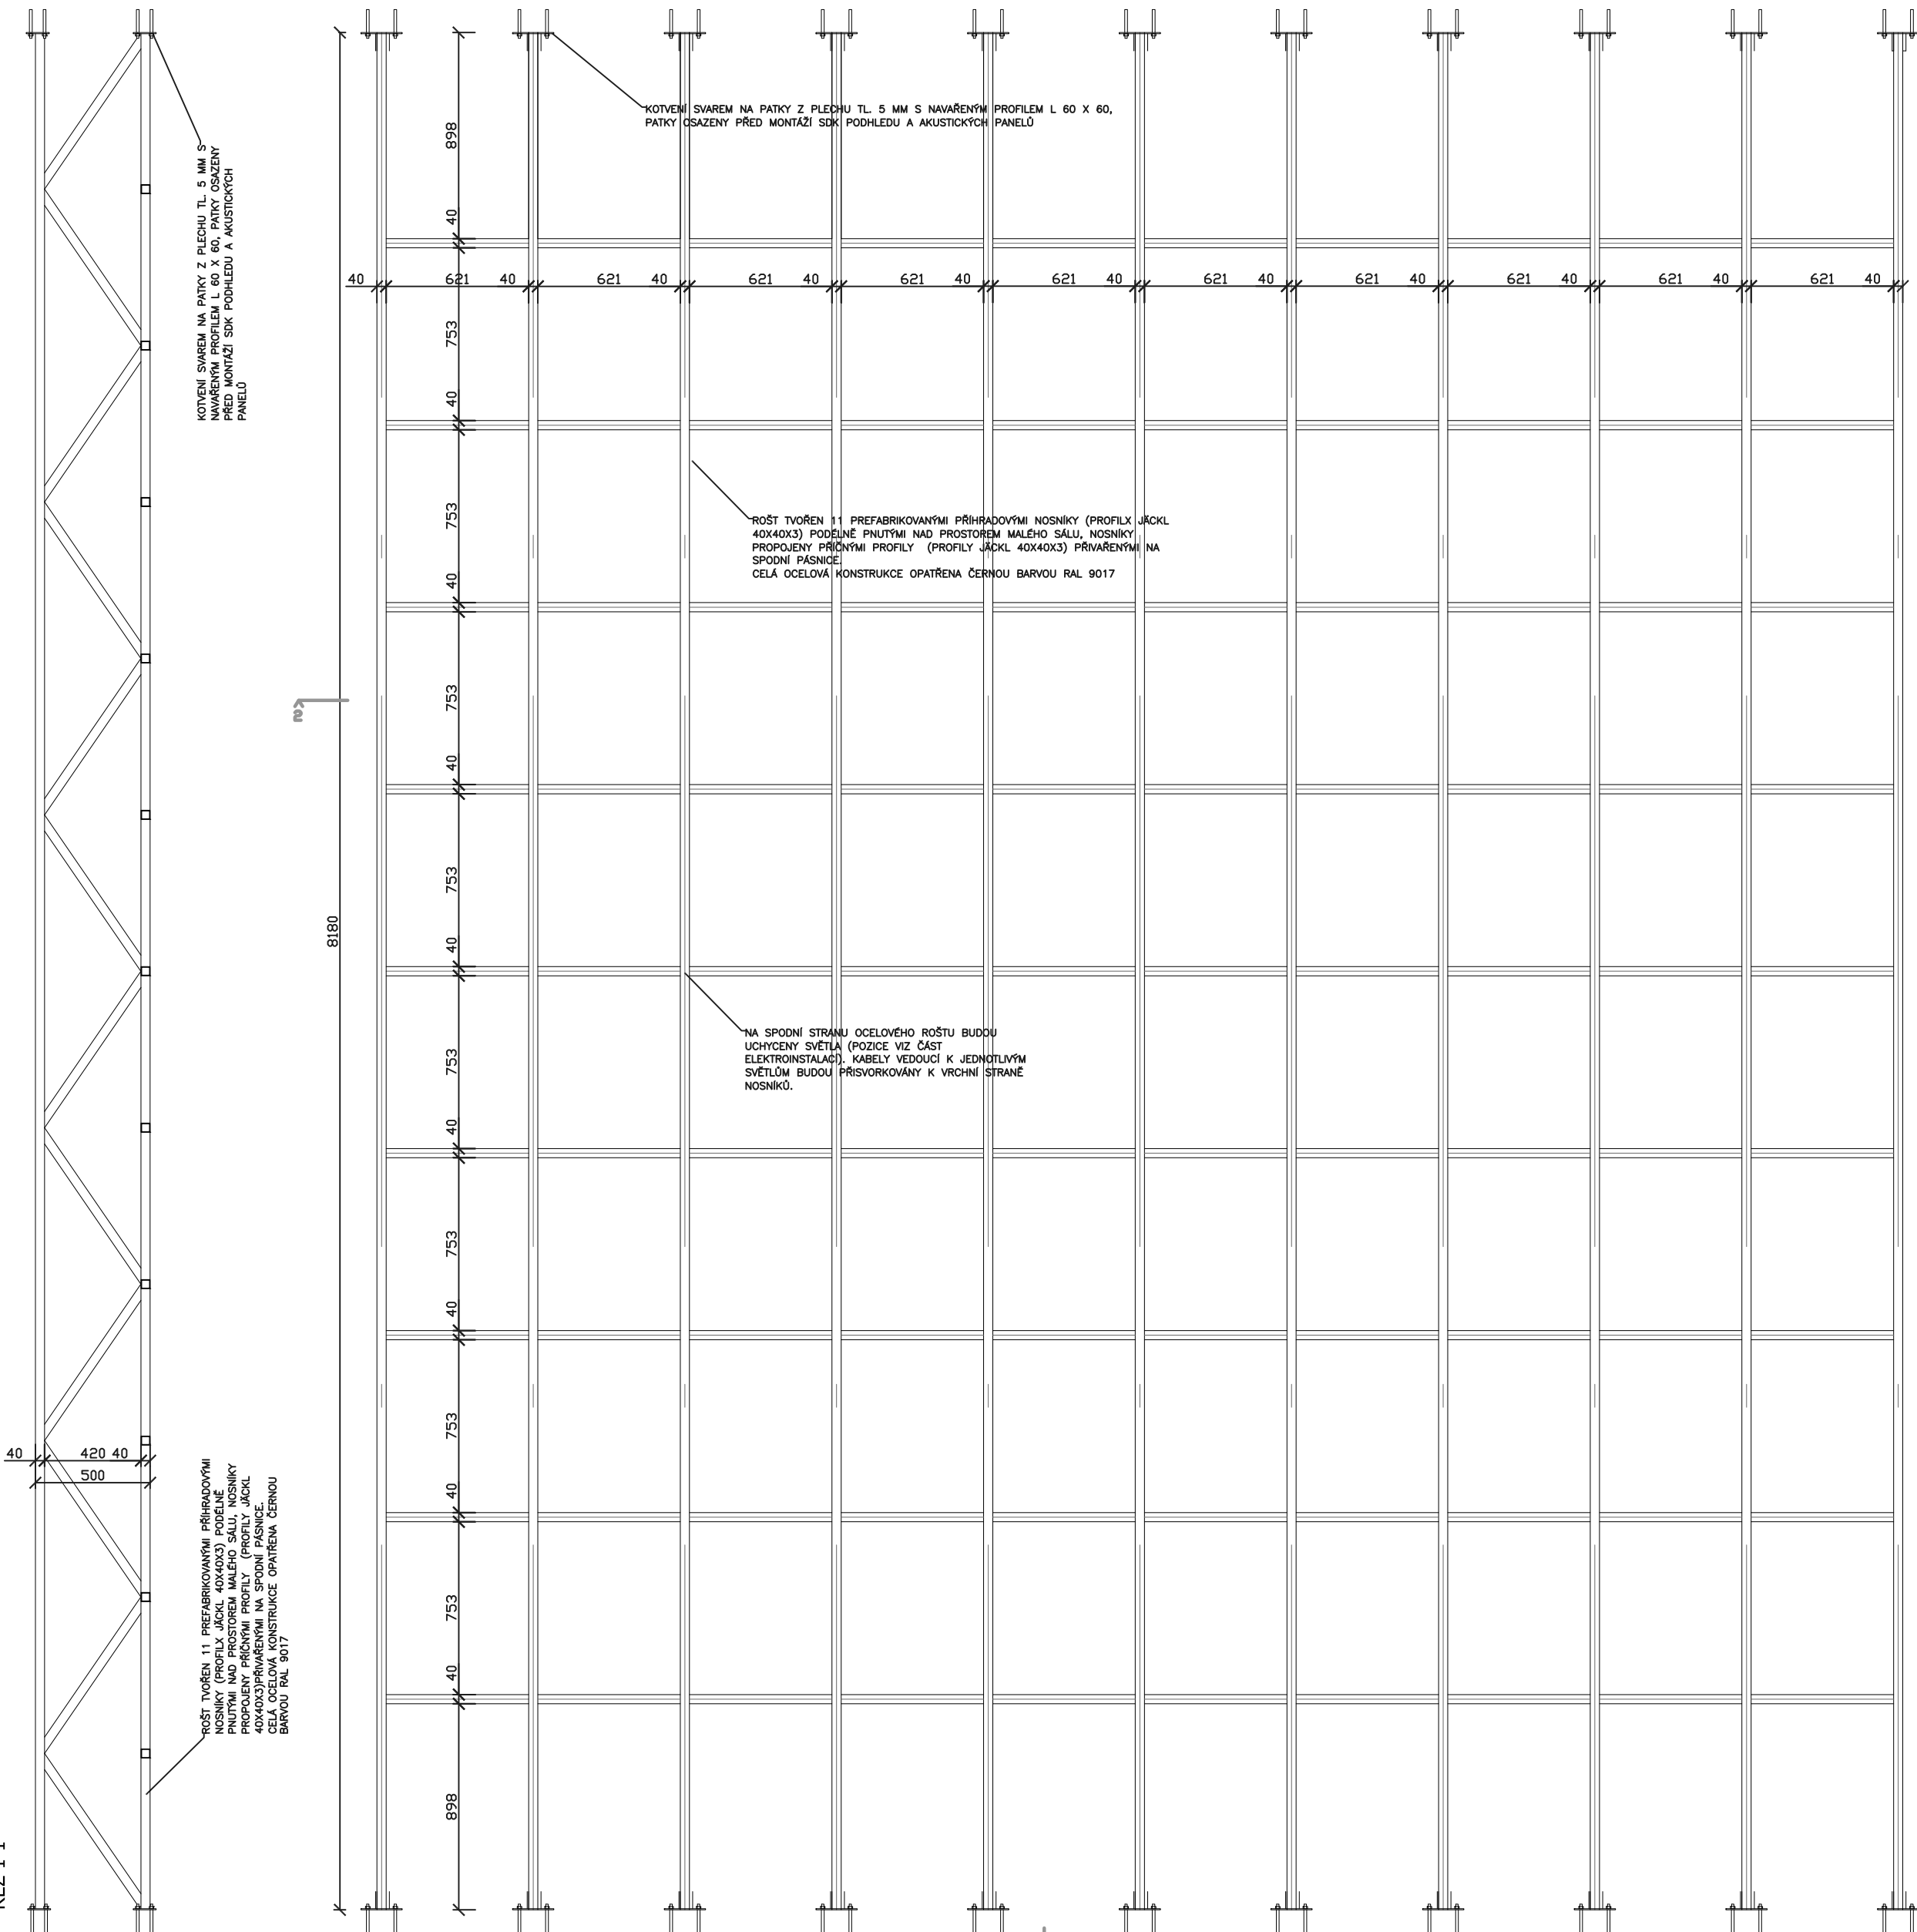

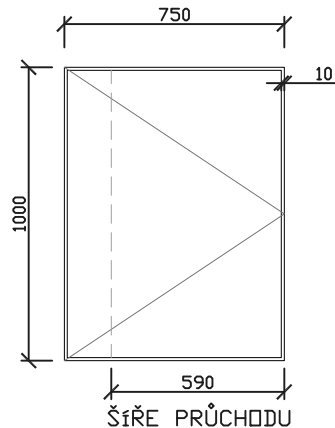Výrobek Dvířka do dvorku EXT. - 1.26		ZV.13
Materiál	Ocel pozinkovaná	Popis: - otvírání západky hranolem Jedná se o revizní dvířka v severní fasádě do náměstí, umožňující přístup na dvorek mezi kinem a sousedem. Bez označení.
Povrchová úprava	Nátěr	
Barva	Holubí bílá - RAL 9010	
Rozměry	750 x 1000 mm	
Počet KS	1	
Kotvení	Rám dvířek osazen do tenkého pozink. rámečku kotveného do zdiva - skryté panty	
 VÝROBCE ZAMĚŘÍ PŘESNÉ PROVEDENÍ STAVBY M.: 1:25		

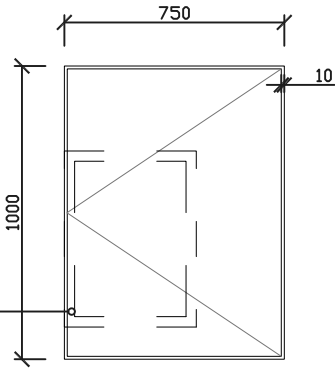
Výrobek dvířka hlavní pojistné skříně EXT. - M1.06		ZV.14
Materiál	Ocel pozinkovaná	Popis: - otvírání západky hranolem Krycí dvířka v rovině fasády, zakrývající typizovanou přípojnicovou skříň elektra. Označení bude provedeno v antracitové barvě.
Povrchová úprava	Nátěr	
Barva	Holubí bílá 9010 - barva fasády	
Rozměry	750 x 1000 mm	
Počet KS	1	
Kotvení	Rám dvířek osazen do tenkého pozink. rámečku kotveného do zdiva - skryté panty	
 VELIKOST STÁV. PŘÍPOJ. SKŘÍŇE VÝROBCE ZAMĚŘÍ PŘESNÉ PROVEDENÍ STAVBY M.: 1:25		

Výrobek Dvířka hlavního uzávěru plynu, EXT. - M1.18		ZV.15
Materiál	Ocel pozinkovaná	Popis: - otvírání západky hranolem DVÍŘKA OZNAČENA V LEVÉM DOLNÍM ROHU PÍSMENY "HUP", REF. BARVA RAL 9002
Povrchová úprava	Nátěr	
Barva	Holubí bílá - RAL 9010	
Rozměry	330 x 300 mm	
Počet KS	1	
Kotvení	Rám dvířek ukotven přes EPS do zdiva	

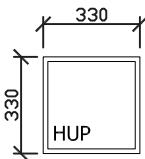

VÝROBCE ZAMĚŘÍ PŘESNÉ PROVEDENÍ STAVBY

M.: 1:25

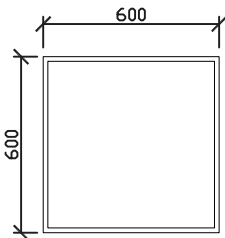Výrobek Dvířka plynoměru, EXT. - M1.18		ZV.16
Materiál	Ocel pozinkovaná	Popis: - otvírání západky hranolem Bez označení.
Povrchová úprava	Nátěr	
Barva	Holubí bílá - RAL 9010	
Rozměry	600 x 600 mm	
Počet KS	1	
Kotvení	Rám dvířek ukotven přes EPS do zdiva	
		
VÝROBCE ZAMĚŘÍ PŘESNÉ PROVEDENÍ STAVBY		
M.: 1:25		

Výrobek		
Zábradlí u sevrvisního vchodu, EXT. - M1.23		ZV.17
Materiál	pozink	Popis: - zábradlí jsou osově souměrná podle roviny řezu AA' (zábradlí levé a pravé), madlo umístěné na zateplené fasádě má kotevní trny delší o 150 mm -před výrobou je třeba zpracovat dílenskou dokumentaci na základě přesného zaměření skutečného stavu, která musí být schválena architektem
Povrchová úprava	Nátěr	
Barva	kovářská čern - RAL 7021	
Rozměry	délka 3310 mm	
Počet KS	2	
Kotvení	šrouby se zapuštěnou hlavou k trnům, které jsou přivařené k oceli nebo v chemické kotvě ve zdivu	

VÝROBCE ZAMĚŘÍ PŘESNÉ PROVEDENÍ STAVBY

M.: 1:25

Výrobek Vodící tyč u servisního vchodu, EXT. - M1.23		ZV.18
Materiál	pozink	Popis: - vodící tyče jsou osově souměrné podle roviny řezu AA' (zábradlí levé a pravé), tyč umístěná na zateplené fasádě má kotevní trny delší o 150 mm -před výrobou je třeba zpracovat dílenskou dokumentaci na přesné zaměření skutečného stavu, která musí být schválena architektem
Povrchová úprava	Nátěr	
Barva	kovářská čern - RAL 7021	
Rozměry	330 x 300 mm	
Počet KS	2	
Kotvení	šrouby se zapuštěnou hlavou k trnům, které jsou přivařené k oceli nebo v chemické kotvě ve zdivu	

VÝROBCE ZAMĚŘÍ PŘESNÉ PROVEDENÍ STAVBY

M.: 1:25

Výrobek		OSTĚNÍ OKNA NA TECHNIC. LÁVCE M1.15 - M2.04, 2.05, 2.06	ZV.19
Materiál	pozink	Popis: Tenké orámování velkého okna na technické lávce.	
Povrchová úprava	Nátěr		
Barva	prášková barva 9017		
Rozměry	plech tl.5mm parapet + nadpraží 8800x175 /75mm ostění 900x175		
Počet KS	1		
Kotvení	lepené k podkladu		

NATŘENO BARVOU
RAL 9017

900

175


75

8800

VÝROBCE ZAMĚŘÍ PŘESNÉ PROVEDENÍ STAVBY

M.: 1:25

Výrobek		Ocelová rámová konstrukce pro opláštění krycí opony a plátna, M1.15	ZV.20
Materiál	Ocel	Popis: - před výrobou je třeba zpracovat dílenskou dokumentaci, která musí být koordinována s dodavatelem opony a plátna !!! - Konstrukce bude po instalování na nosnou stěnu obalena 2xSDK deskami. Dvojhrana SDK desek bude kryta L profilem 35x35 mm (L profil je možno instalovat až na místě.	
Povrchová úprava	Nátěr		
Barva	RAL 7004		
Rozměry	rozměry:		
Počet KS	1		
Kotvení	-		

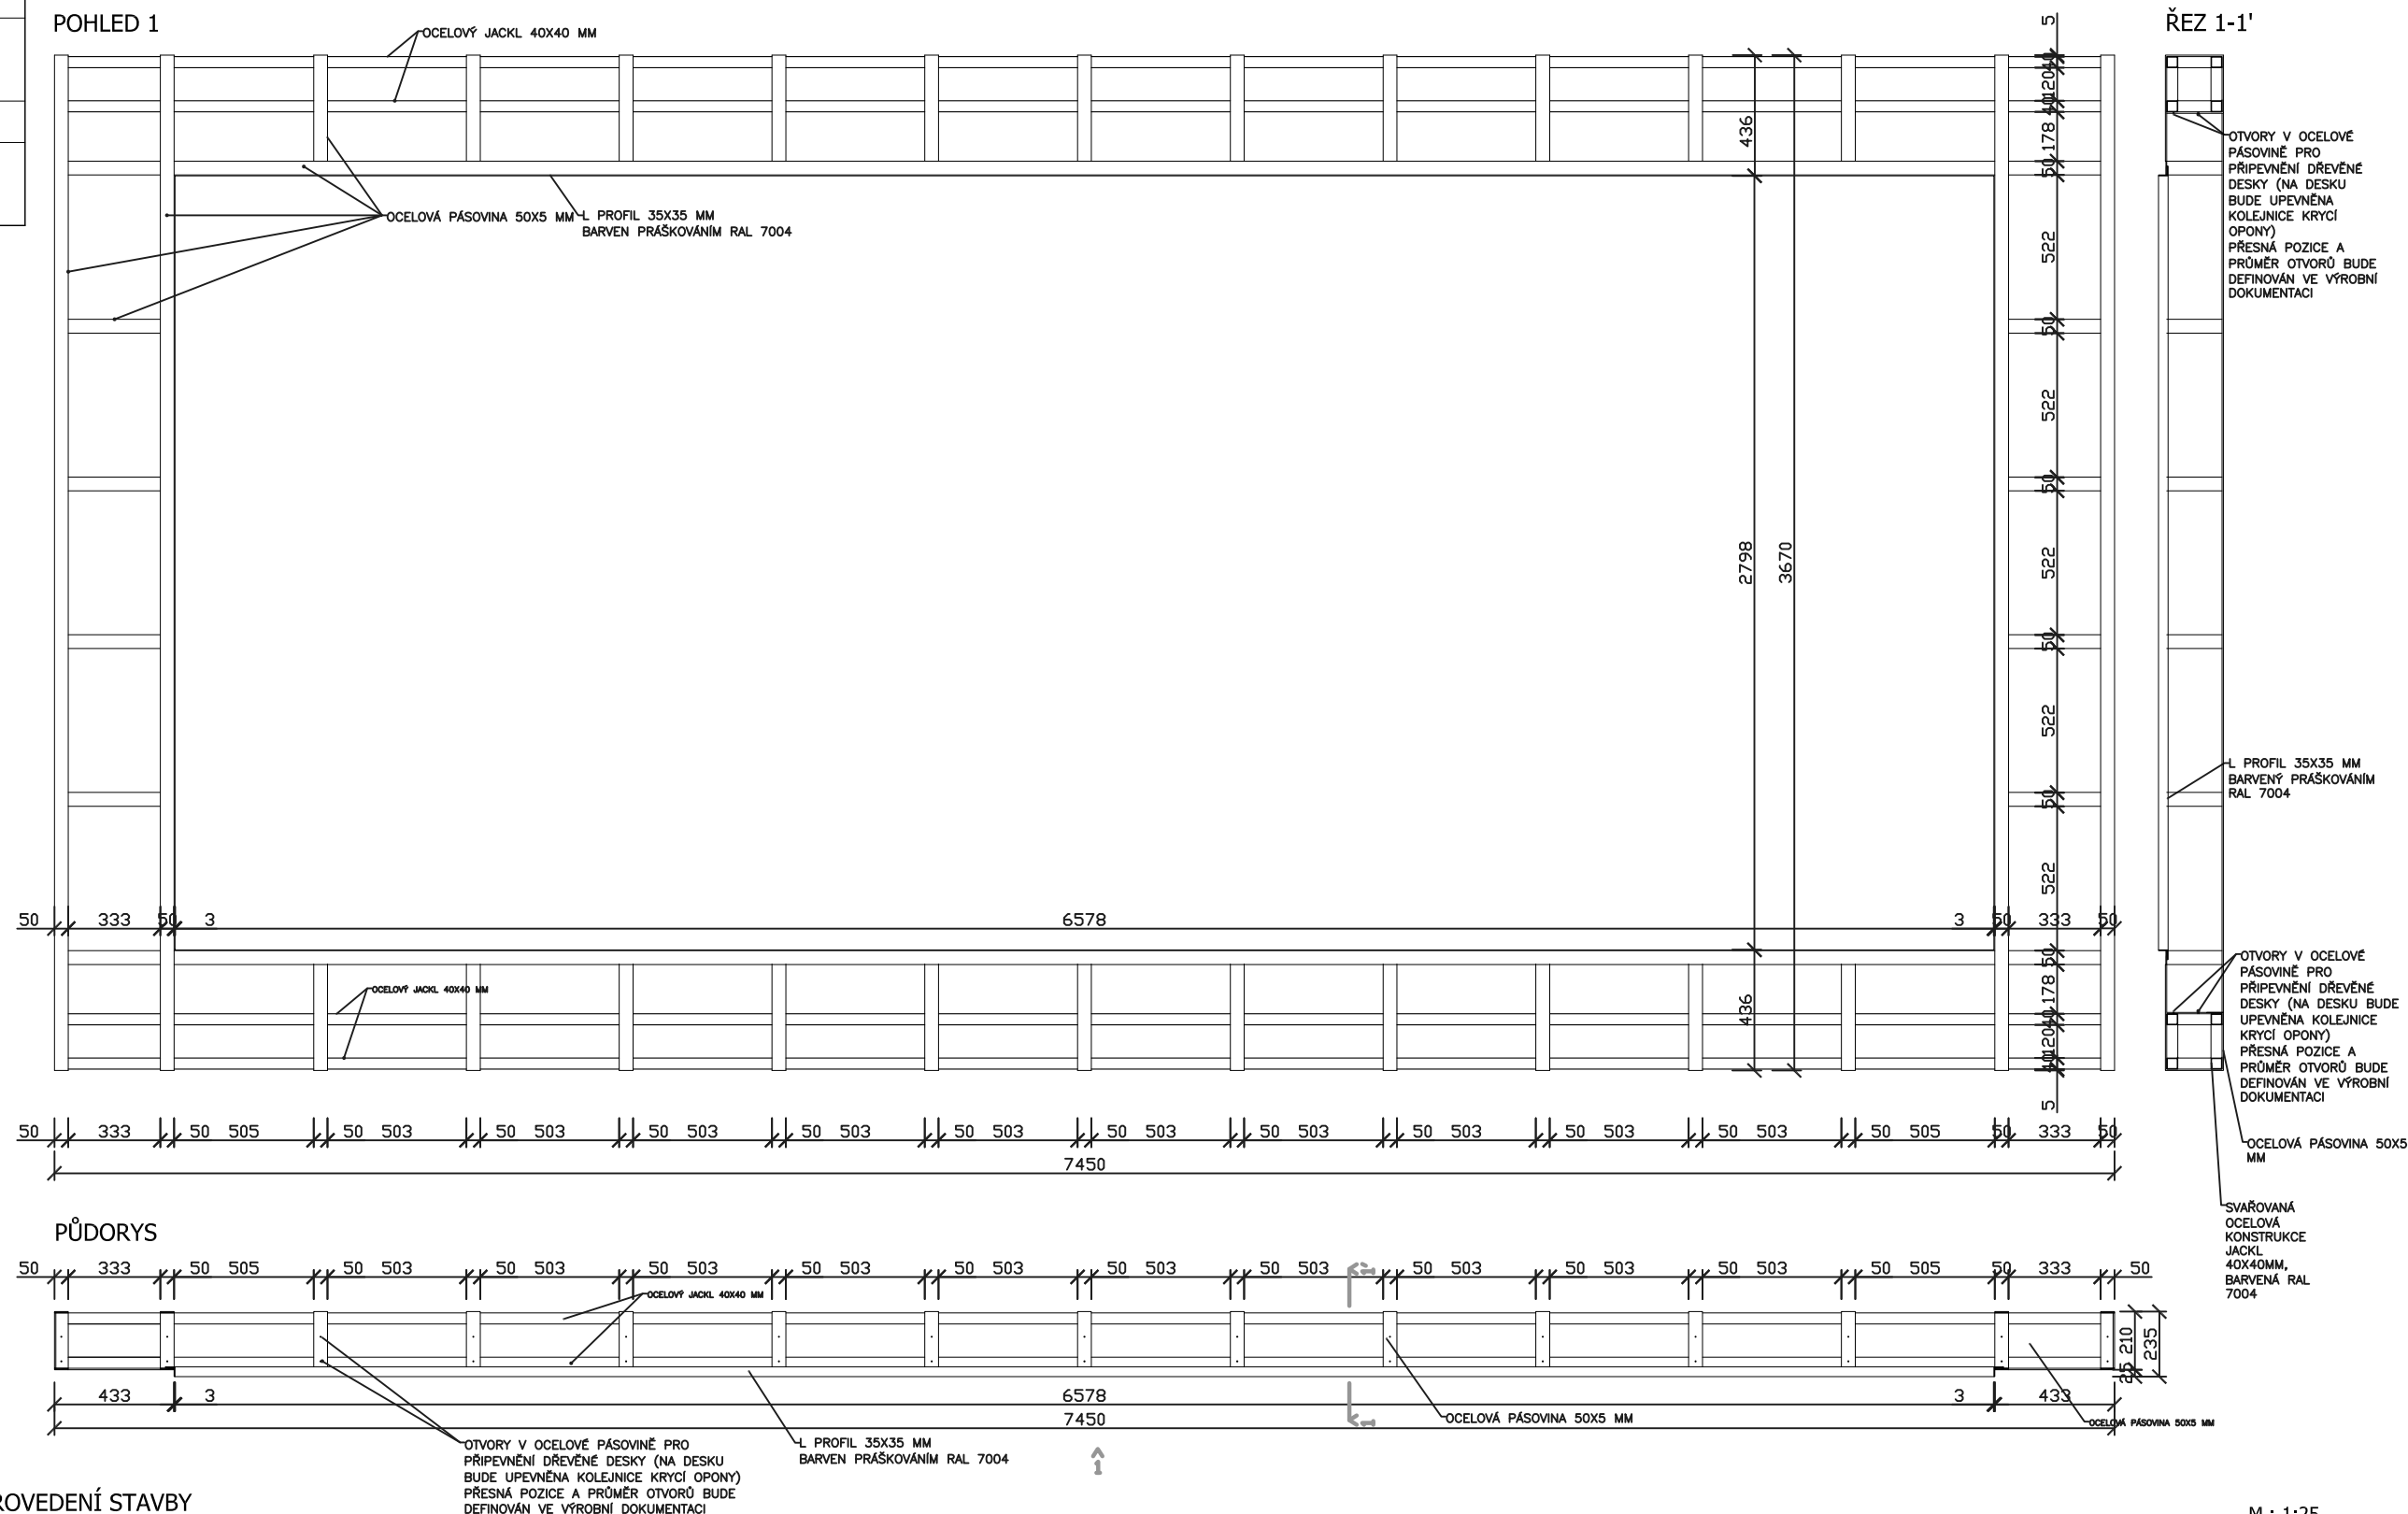

VÝROBCE ZAMĚŘÍ PŘESNÉ PROVEDENÍ STAVBY

M.: 1:25