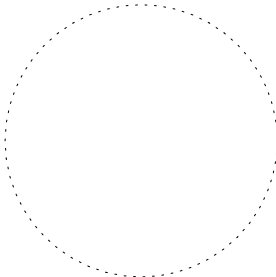


SEZNAM DETAILŮ:


DET.01	DETAIL PROFILACE FASÁDY - okna
DET.02	DETAIL PROFILACE FASÁDY - podřímsový pás
DET.03	DETAIL PROFILACE FASÁDY - nápis nad vstupem
DET.04	TYPOVÝ DETAIL STŘEŠNÍHO OKNA - zápusťná montáž
DET.05	TYPOVÝ DETAIL ODVĚTRÁNÍ STŘECHY - hlavicemi pod hřebenem
DET.06	TYPOVÝ DETAIL ÚŽLABÍ STŘECHY
DET.07	TYPOVÝ DETAIL LEMOVÁNÍ STŘECHY U KOMÍNA
DET.08	TYPOVÝ DETAIL LEMOVÁNÍ STŘECHY NA OKRAJI

± 0,000 = 560,100 m.n.m.


ČÁST :		
D.1.1. - ARCHITEKTONICKO - STAVEBNÍ ŘEŠENÍ (AS)		
AKCE :		
ADAPTACE OBJEKTU NA KOMUNITNÍ DŮM SENIORŮ V ŽIROVNICI		
MÍSTO : parc.č. 408, 185/3 v k.ú Žirovnice		
INVESTOR :		ZÁSTUPCE INVESTORA :
Město Žirovnice Cholunská 665 394 68 Žirovnice www.zirovnice.cz		Mgr. Milan Šmíd, starosta města Cholunská 665 Žirovnice 394 68 M: +420 602 285 564 e-mail: starosta@zirovnice.cz
GENERÁLNÍ PROJEKTANT:		
VIA ALTA, a.s. Okružní 963, 674 01 Třebíč M: +420 568 846 601 e-mail: info@via-alta.cz web: www.via-alta.cz	VIAALTA®	
ZPRACOVATEL ČÁSTI:		
VIA ALTA, a.s. Okružní 963, 674 01 Třebíč M: +420 568 846 601 e-mail: info@via-alta.cz web: www.via-alta.cz	VIAALTA®	
ZODPOVĚDNÝ PROJEKTANT :	OTISK AUT. RAZÍTKA :	
Ing. arch. Milan Drbálek autorizovaný architekt ČKA 4327		
HLAVNÍ INŽENÝR PROJEKTU :		
Ing. arch. Milan Drbálek		
VYPRACOVAL :		
Ing. arch. Milan Drbálek		
NÁZEV VÝKRESU :		
DETAILY		
MĚŘÍTKO :	ČÍSLO VÝKRESU :	
-	D.1.1.c_08	
DATUM :	PROJEKT :	PARÉ :
12 / 2015	Z_15_049	
STAVEBNÍ OBJEKT :	STUPEŇ :	
SO 01	DPS	

DET. 01 - DETAIL PROFILACE FASÁDY - okna

POHLED

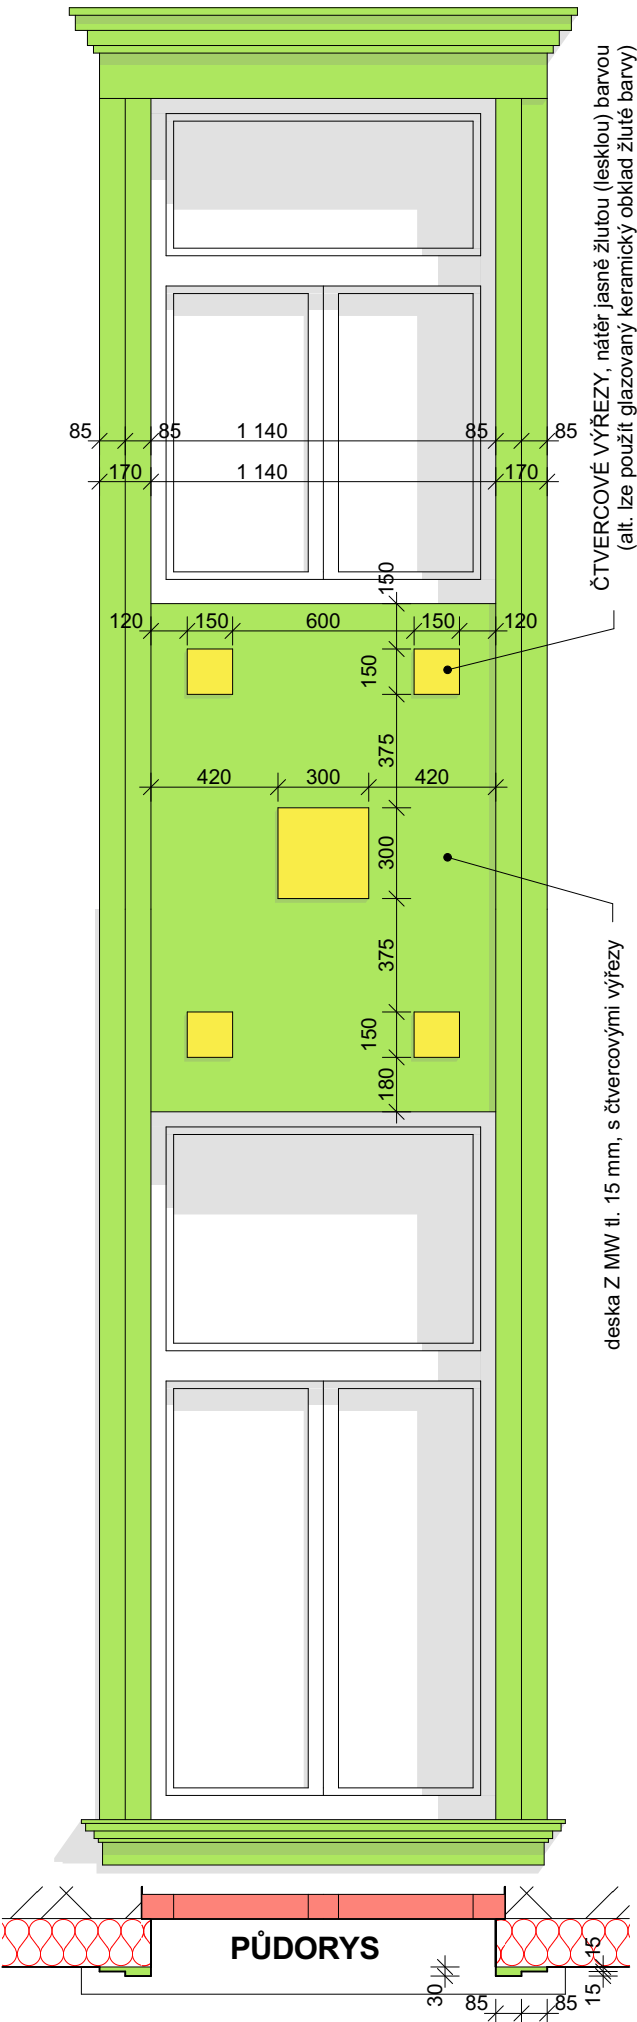


ŘEZ BOČNÍ

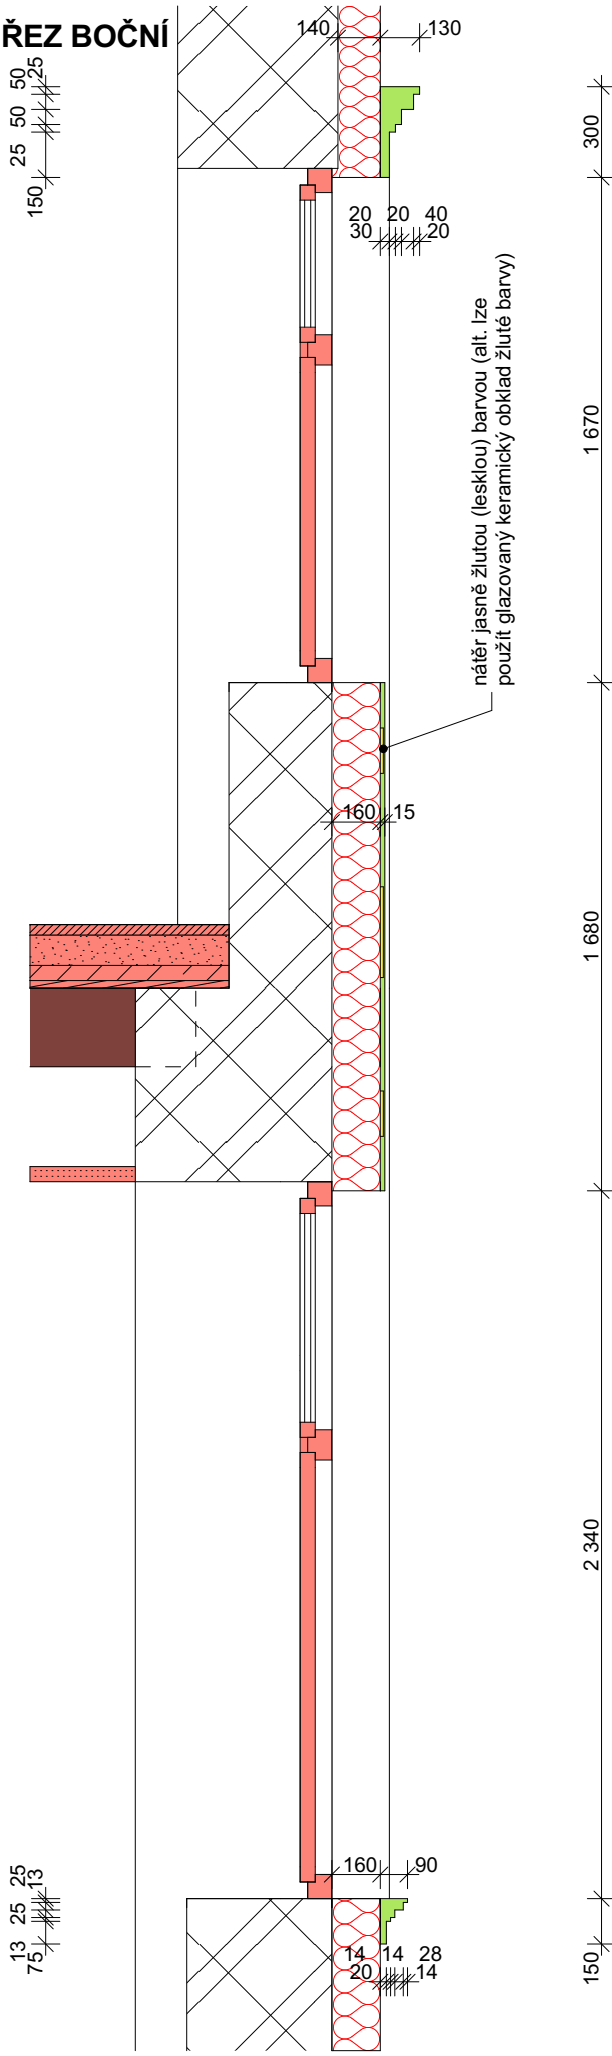


1:25

DET. 02 - DETAIL PROFILACE FASÁDY - podřímsový pás

POHLED

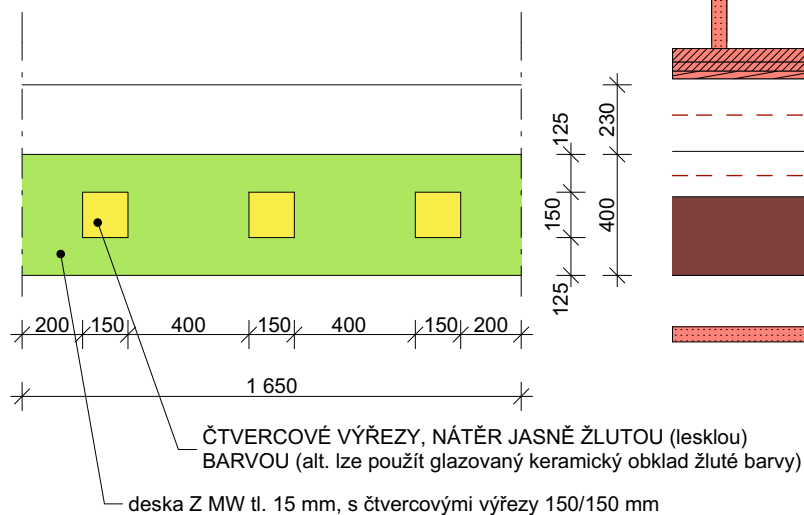


ŘEZ BOČNÍ

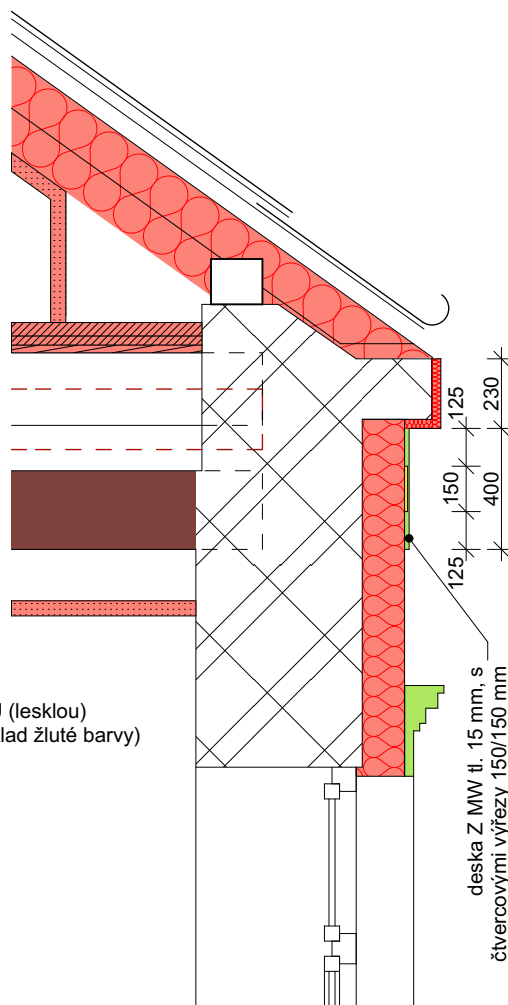

DET. 03 - DETAIL PROFILACE FASÁDY - nápis nad vstupem

POHLED

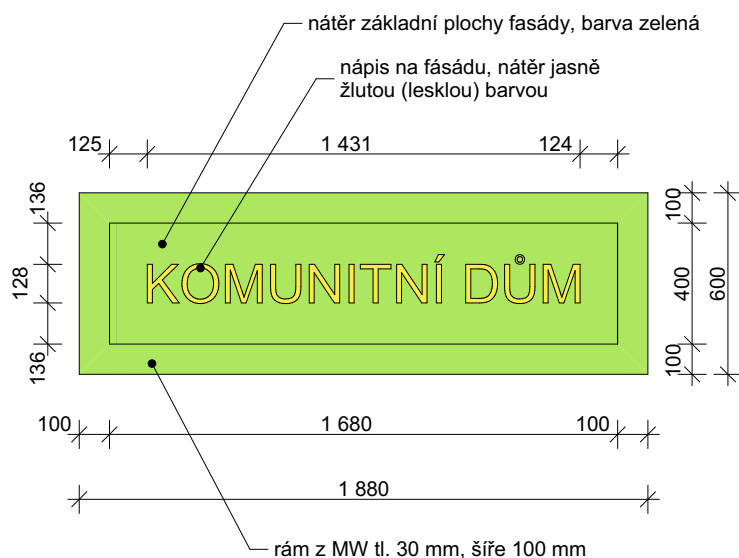

ŘEZ BOČNÍ

