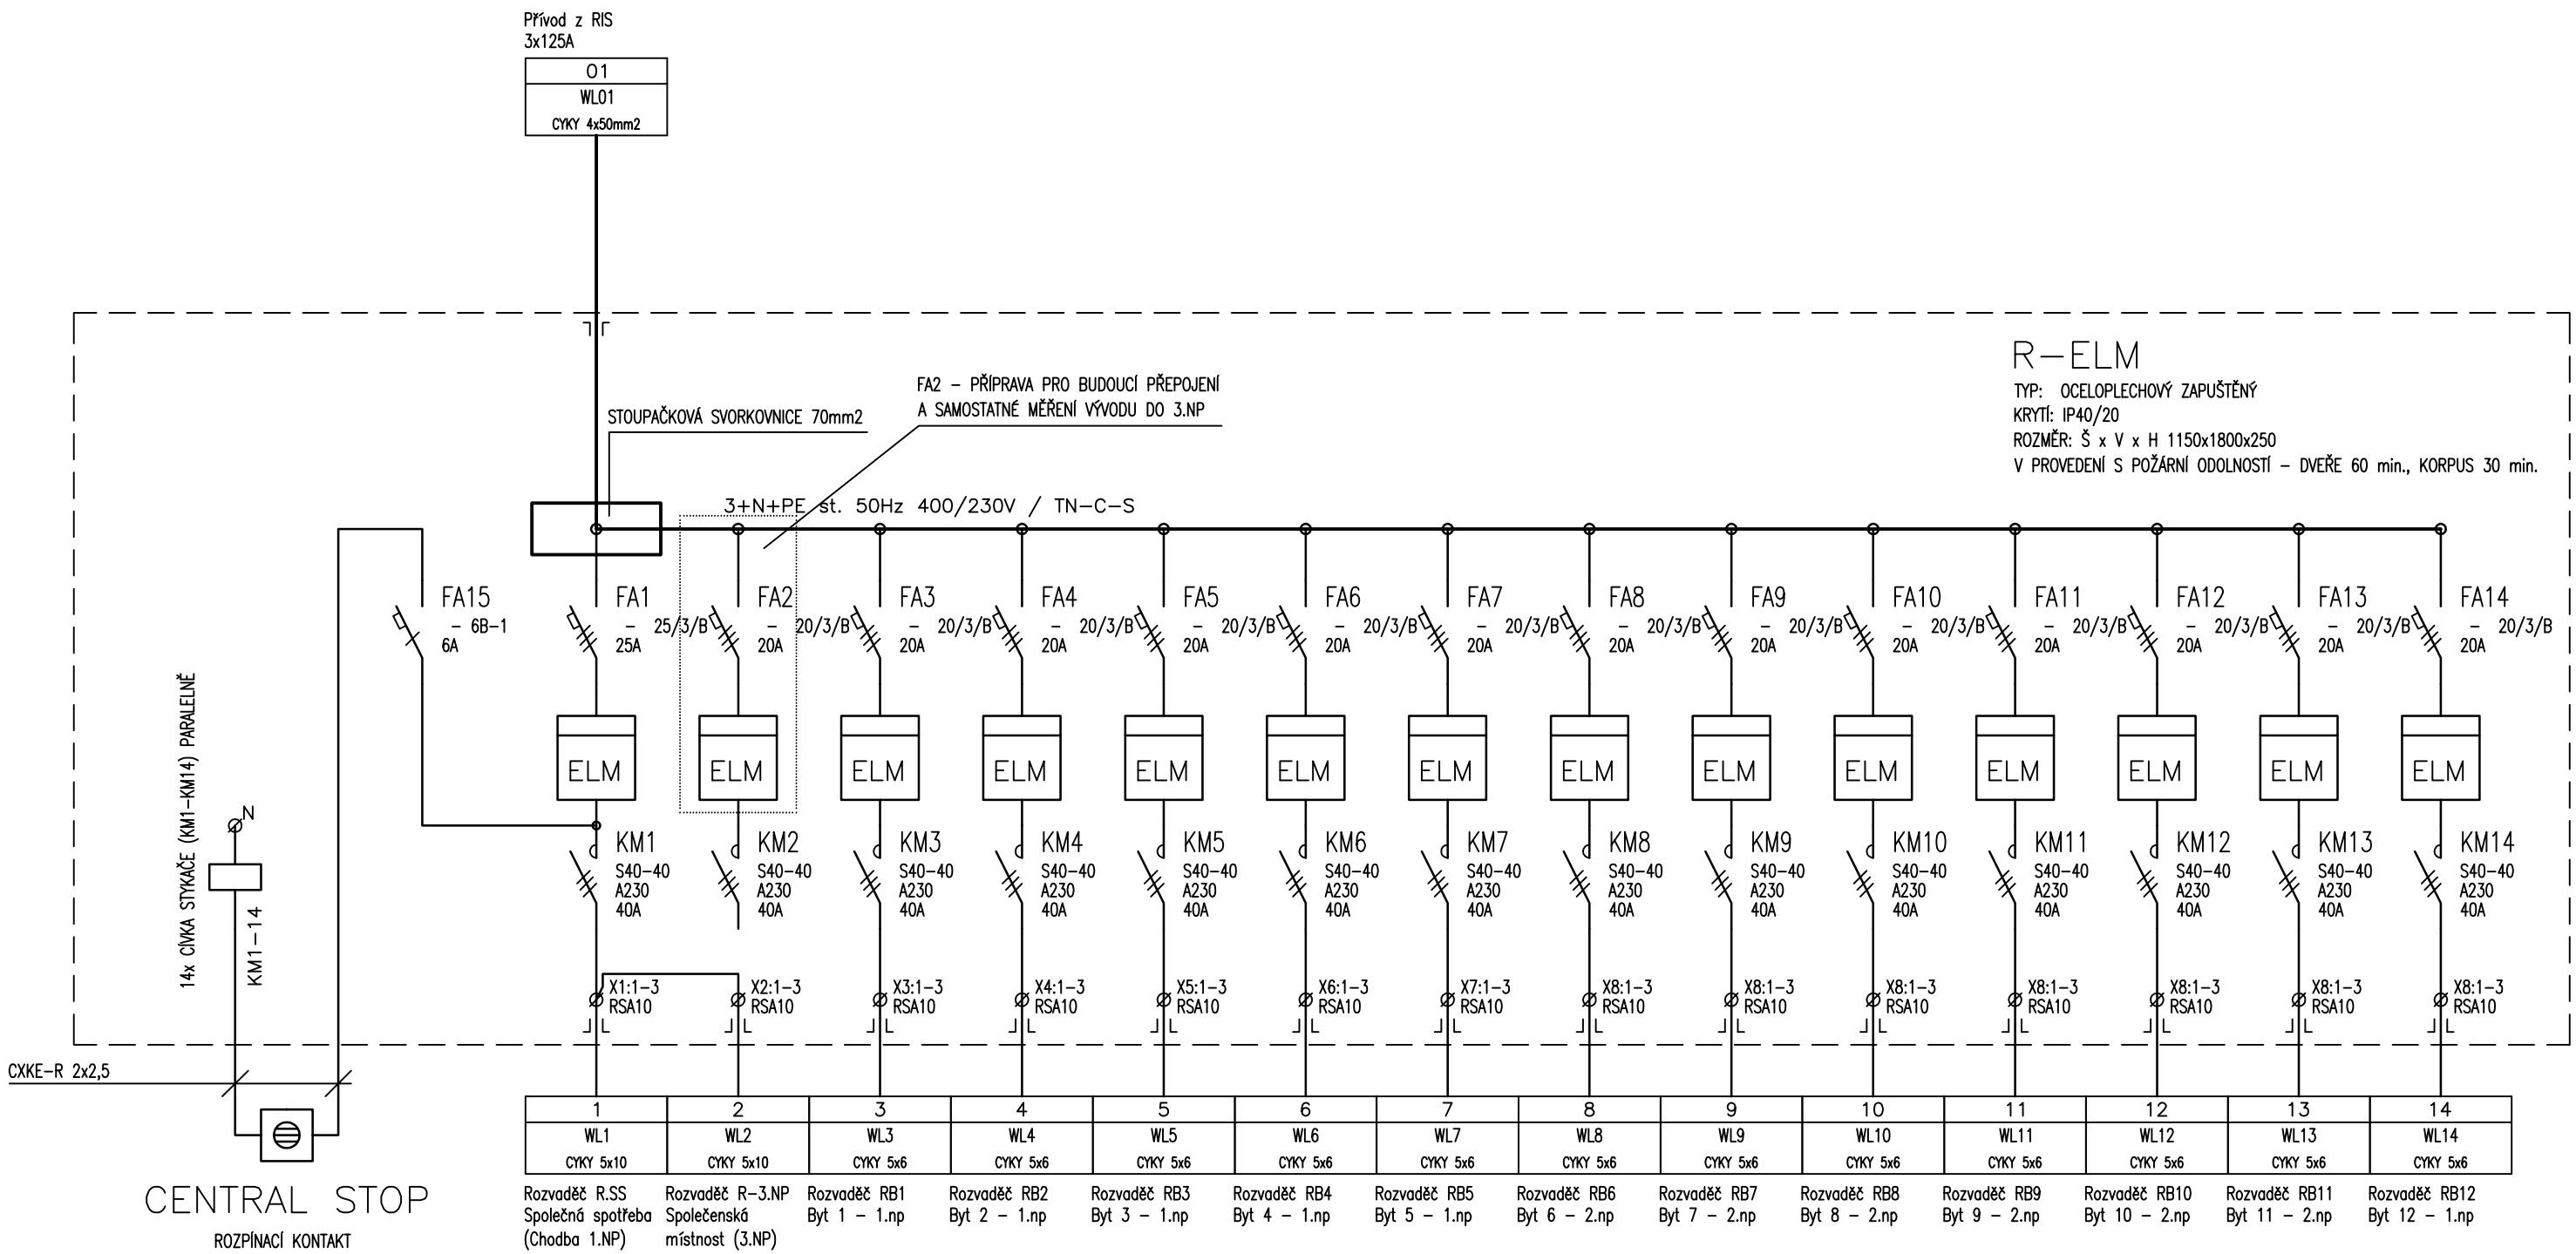

PŘEDPOKLÁDÁ SE BUDOUCÍ PŘEPOJENÍ A SAMOSTATNÉ MĚŘENÍ VÝVODU DO 3.NP, NYNÍ BUDE VÝVOD DOČASNĚ PŘIPOJEN NA MĚŘENÍ SPOLEČNÉ SPOTŘEBY

ČÁST: D.1.4.d - SILNOPROUDÁ ELEKTROTECHNIKA (ESI) a OCHRANA PŘED BLESKEM		ZODPOVĚDNÝ PROJEKTANT: Zdeněk Musil, autorizovaný technik ČKAIT 1400005	OTISK AUT. RAZÍTKA:
AKCE: ADAPTACE OBJEKTU NA KOMUNITNÍ DŮM SENIORŮ V ŽIROVNICI		HLAVNÍ INŽENÝR PROJEKTU: Ing. arch. Milan Drbálek	
MÍSTO: parc.č. 408, 185/3 v k.ú Žirovnice		VYPRACOVAL: Zdeněk Musil	
INVESTOR: Město Žirovnice, Cholunská 665, 394 68 Žirovnice, www.zirovnice.cz	ZÁSTUPCE INVESTORA: Mgr. Milan Šmíd, starosta města, Cholunská 665 Žirovnice 394 68, M: +420 602 285 564, e-mail: starosta@zirovnice.cz	NÁZEV VÝKRESU: **ROZVADĚČ R-ELM**	
GENERÁLNÍ PROJEKTANT: **VIA ALTA, a.s.**, Okružní 963, 674 01 Třebíč, M: +420 568 846 601, e-mail: info@via-alta.cz, web: www.via-alta.cz	VIAALTA	MĚŘÍTKO: 1:1	ČÍSLO VÝKRESU: D.1.4.d_07
ZPRACOVATEL ČÁSTI: **ESTING s.r.o.**, Tyršova 48, 675 22 Stařeč, M: +420 603 509 368, e-mail: info@esting.cz, web: www.esting.cz	ESTING s.r.o.	DATUM: 12 / 2015	PROJEKT: Z_15_049 / PARÉ:
		STAVEBNÍ OBJEKT: **SO 01**	STUPEŇ: **DPS**