


3+N+PE st. 50Hz 400/230V / TN-C-S

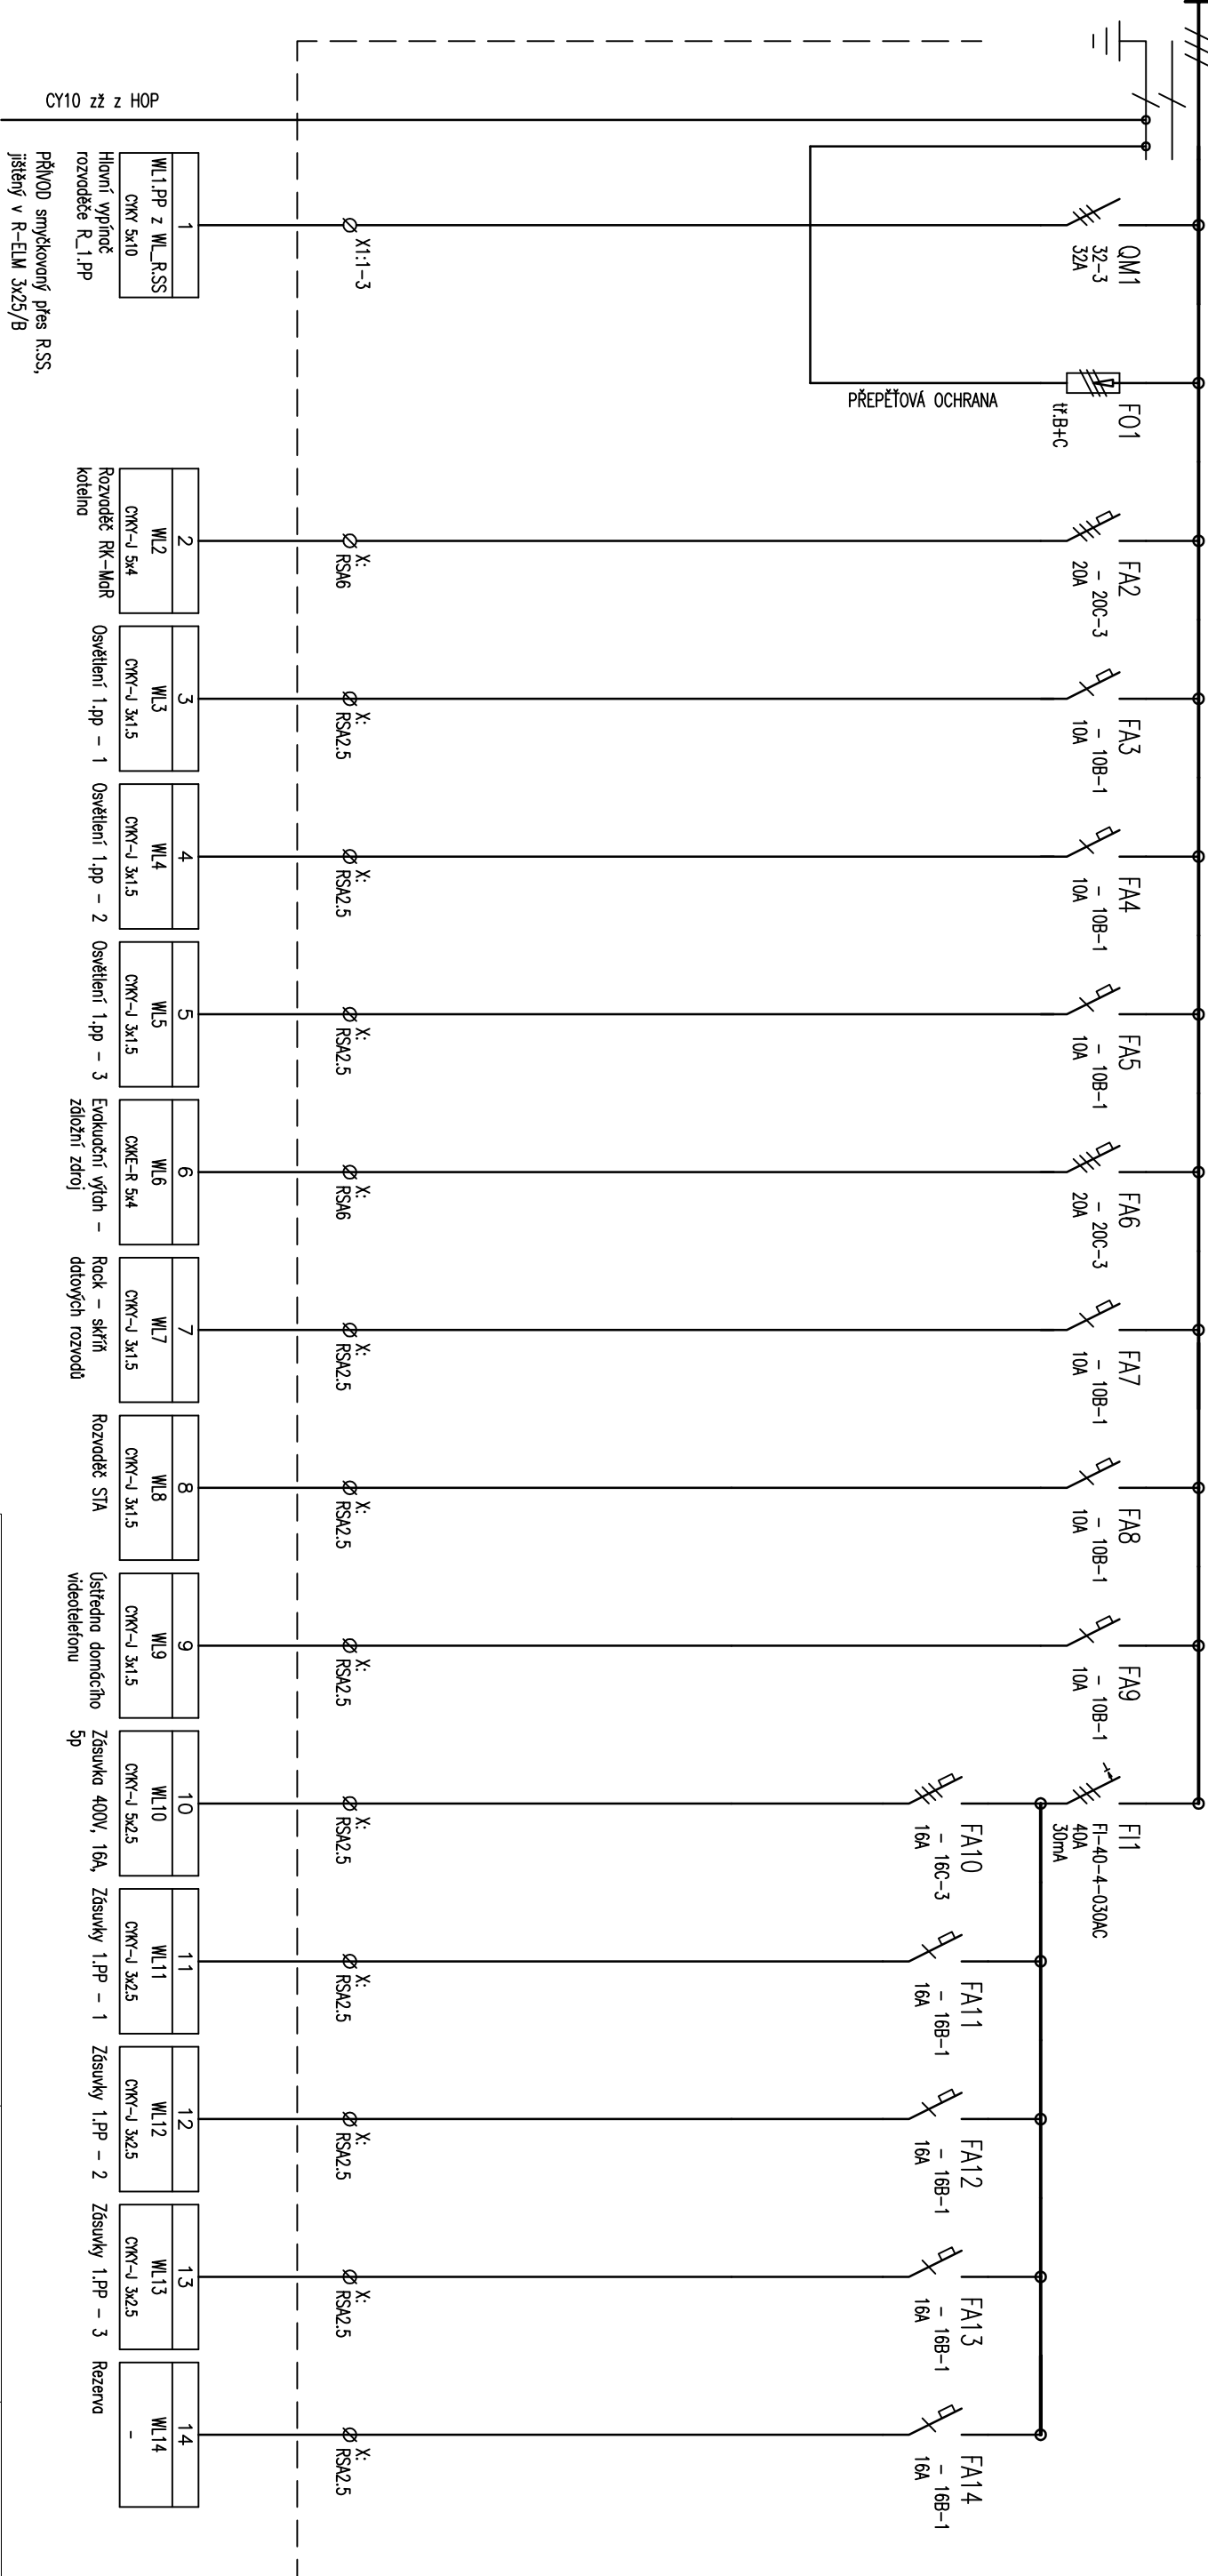

CY10 ž ž z HOP

Hlavní vypínač rozváděče R\_1.PP

PŘÍVOD smyčkový přes R.SS, jištěný v R-ELM 3x25/B

|                |                                                                               |
|----------------|-------------------------------------------------------------------------------|
| TYP PROVEDENÍ: | OCELOPLECHOVÝ VESTA VNÝ                                                       |
| KRITÉ:         | IP40/20                                                                       |
| ROZMĚRY:       | 48 modulů                                                                     |
| DĚLENÍ:        | –                                                                             |
| NÁTER:         | –                                                                             |
| OBSLUHA:       | PRAC. POUČENÝMI                                                               |
| PŘÍVOD (Y):    | SHORA                                                                         |
| VÝVOD:         | NAHORU                                                                        |
| POZNÁMKA:      | V rozváděči nechat prostorovou rezervu pro případné další doplnění přístrojů. |

|                                                       |  |                                   |  |                     |  |
|-------------------------------------------------------|--|-----------------------------------|--|---------------------|--|
| ČÁST:                                                 |  | ZODPOVĚDNÝ PROJEKTANT:            |  | OTISK AUT. RAŽITVA: |  |
| D.1.4.d - SILNOPROUDÁ ELEKTROTECHNIKA (ESI) a         |  | Zdeněk Musil                      |  | -                   |  |
| OCHRANA PŘED BLESKEM                                  |  | autorizovaný technik OKA11 140005 |  | -                   |  |
| AKCE:                                                 |  | Hlavní inženýr projektu:          |  | /                   |  |
| ADAPTACE OBJEKTU NA KOMUNITNÍ DŮM SENIORŮ V ŽIROVNICI |  | Ing. arch. Milan Dtrbálek         |  | /                   |  |
| MÍSTO: parc.č. 408, 185/3 v k.ú. Žirovnice            |  | VÝPRAVOVÁL:                       |  | Zdeněk Musil        |  |
| INVESTOR:                                             |  | Město Žirovnice                   |  | -                   |  |
| Město Žirovnice                                       |  | Mgr. Milan Šnidl, starosta města  |  | /                   |  |
| 394 68 Žirovnice                                      |  | M: +420 602 285 564               |  | -                   |  |
| www.zirovnice.cz                                      |  | e-mail: starosta@zironice.cz      |  | /                   |  |
| GENERALNÍ PROJEKTANT:                                 |  | NÁZEV VÝKRESU:                    |  | ROZVADĚČ R-1.PP     |  |
| VIA ALTA, a.s.                                        |  | MĚŘÍTKO:                          |  | ČÍSLO VÝKRESU:      |  |
| Okružní 963, 674 01 Třebíč                            |  | 1:1                               |  | D.1.4.d_09          |  |
| M: +420 568 846 601                                   |  | DATAUM:                           |  | PROJEKT:            |  |
| e-mail: info@via-alta.cz                              |  | 12 / 2015                         |  | Z_15_049            |  |
| web: www.via-alta.cz                                  |  | STAVBNÍ OBJEKT:                   |  | STUPEŇ:             |  |
| ZPRACOVATEL ČÁSTI:                                    |  | SO 01                             |  | DPS                 |  |
| ESTING s.r.o.                                         |  | PÁŘE:                             |  |                     |  |
| Týřova 48, 675 22 Slatěč                              |  |                                   |  |                     |  |
| M: +420 603 509 368                                   |  |                                   |  |                     |  |
| e-mail: info@esting.cz                                |  |                                   |  |                     |  |
| web: www.esting.cz                                    |  |                                   |  |                     |  |