


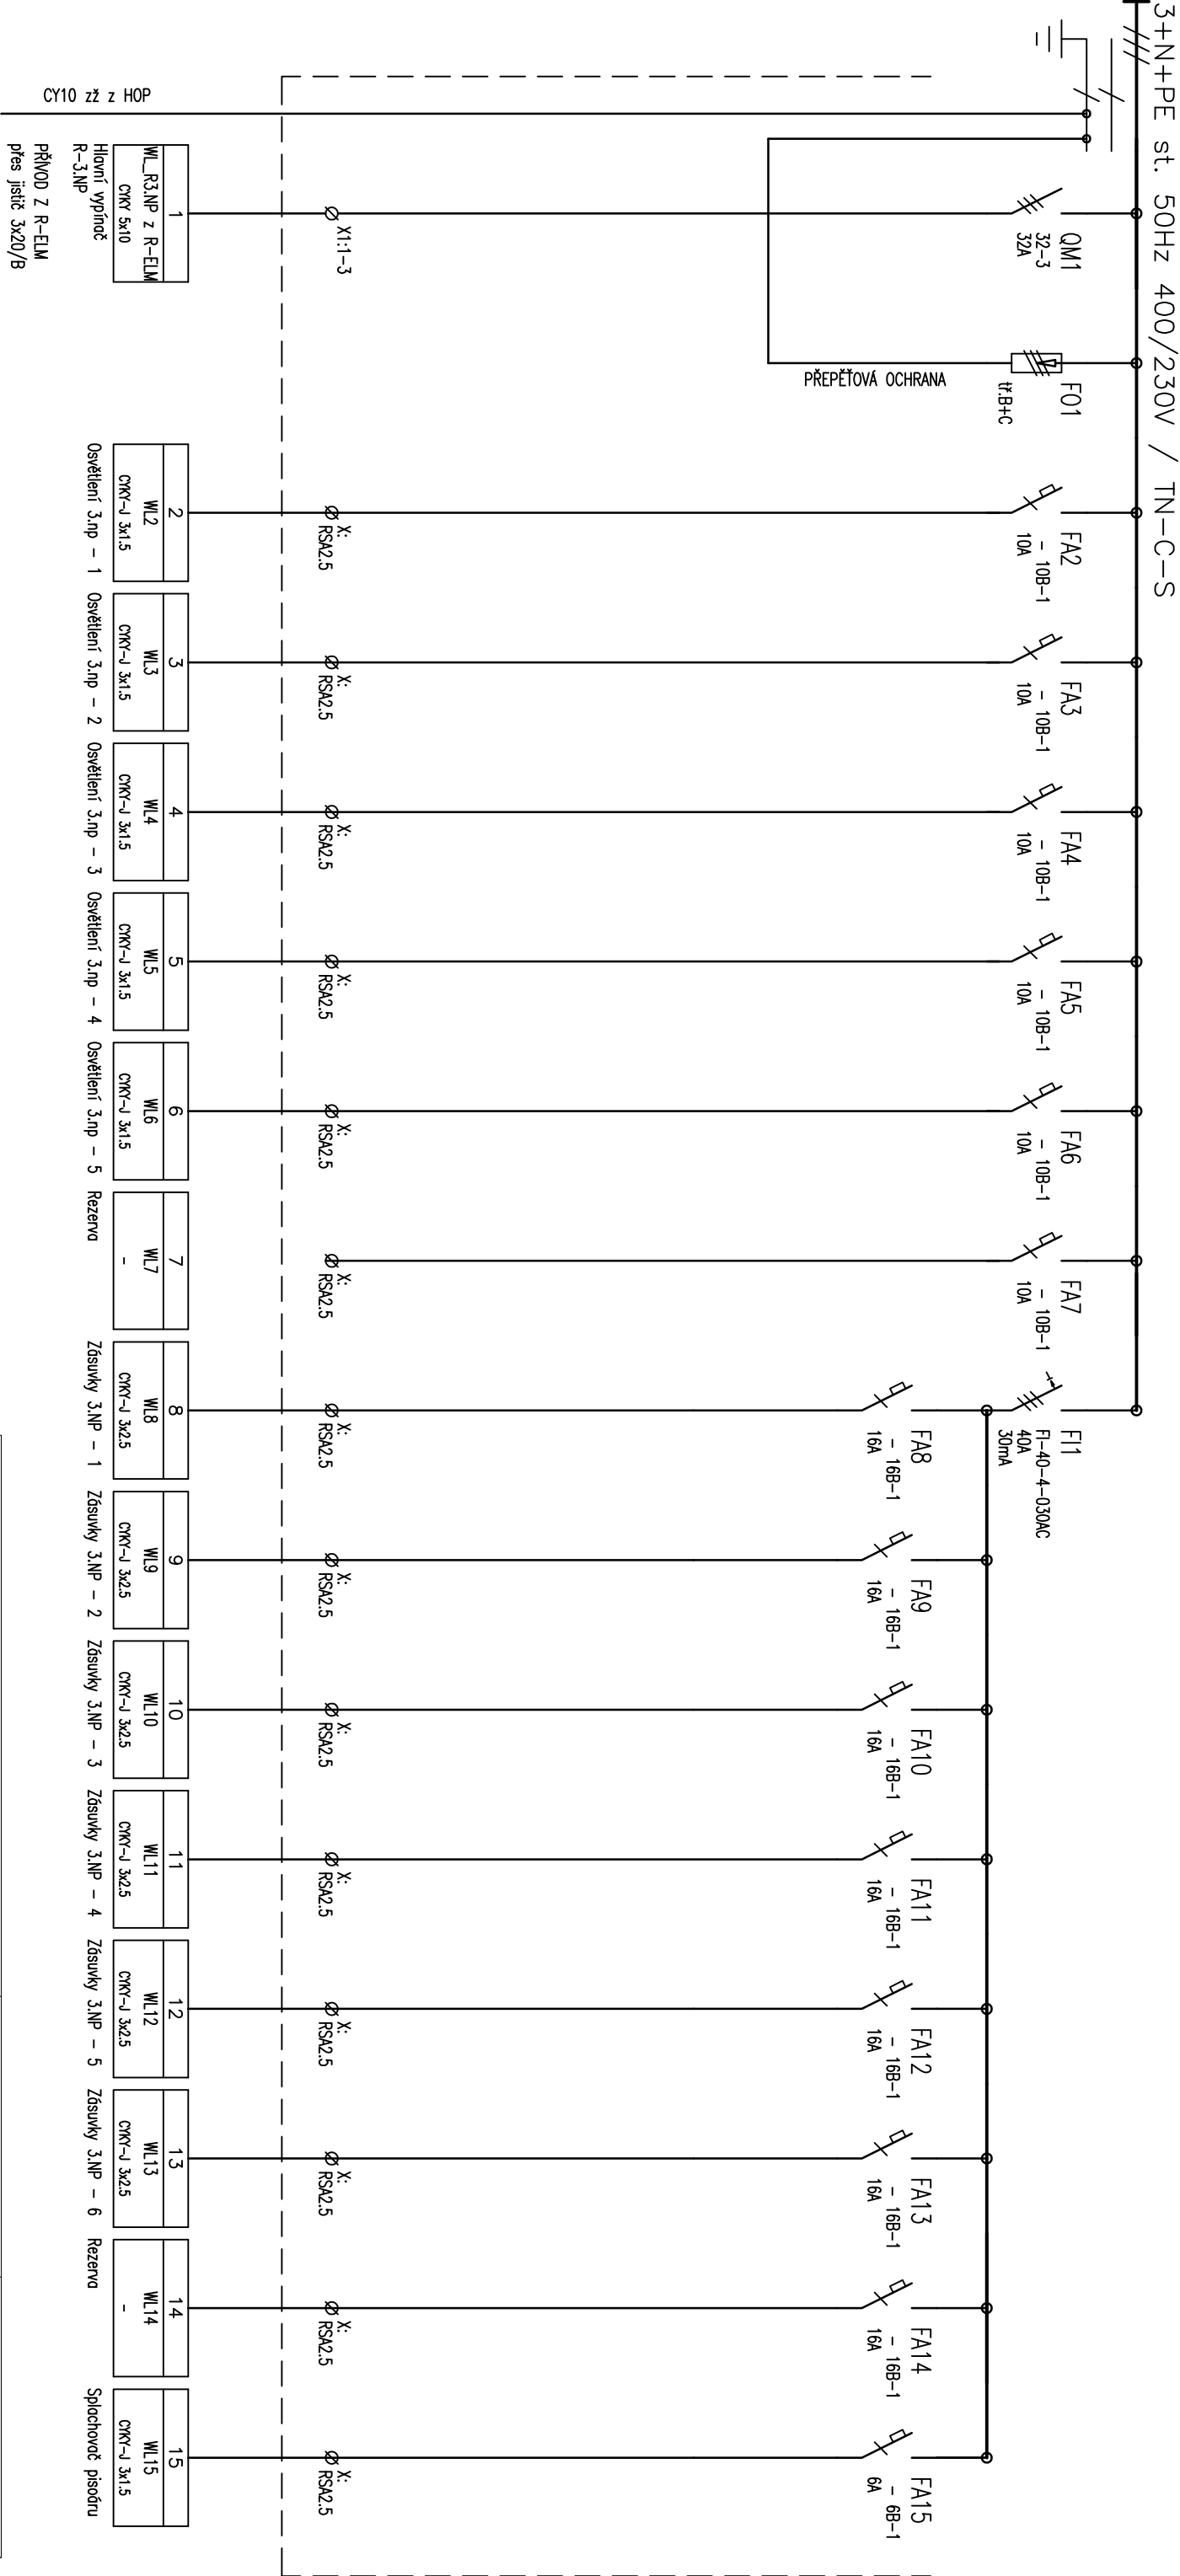

TYP PROVEDENÍ:

KRITÍ:

ROZMĚRY:

DĚLENÍ:

NÁTER:

OBSLUHA:

PŘÍVOD (Y):

VÝVOD:

OCELOPLECHOVÝ VESTAVNÝ

IP20

48 modulů

TYPOVÝ RAL

PRAČ. POUČENÝMI

SHORA

NAHORU

POZNÁMKA: V rozvaděči nechat prostorovou rezervu pro případné další doplnění přístrojů.

ROZVADĚČ BUDE V PROVEDENÍ S POŽÁRNÍ ODOLNOSTÍ
– DVEŘE 60 min., KORPUS 30 min.

ČÁST: D.1.4.d - SILNOPROUDÁ ELEKTROTECHNIKA (ESI) a OCHRANA PŘED BLESKEM		ZODPOVĚDNÝ PROJEKTANT: Zdeněk Musil autORIZOVANÝ TECHNIK ČKAJIT 1400005		OTISK AUT. RAŽITVA: / / / / /	
AKCE: ADAPTACE OBJEKTU NA KOMUNITNÍ DŮM SENIORŮ V ŽIROVNICI		HLAVNÍ INŽENÝR PROJEKTU: Ing. arch. Milán Dtrbálek		ROZVADĚČ R-3.NP	
MÍSTO: parc.č. 408, 185/3 v k.ú. Žirovnice		VÝPRAVOVÁL: Zdeněk Musil			
INVESTOR: Město Žirovnice Cholupská 665 394 68 Žirovnice www.zirovnice.cz		MGR. MILAN ŠNÍDL, STAROSTA MĚSTA Cholupská 665 Žirovnice 394 68 M: +420 602 285 564 e-mail: starosta@zirovnice.cz			
GENERALNÍ PROJEKTANT: VIA ALTA, a.s. Okružní 963, 674 01 Třebíč M: +420 568 846 601 e-mail: info@via-alta.cz web: www.via-alta.cz		VIAALTA®		MĚŘÍTKO: 1:1	
ZPRACOVATEL ČÁSTI: ESTING s.r.o. Týřsova 46, 675 22 Slatěč M: +420 603 509 368 e-mail: info@esting.cz web: www.esting.cz		ESTING s.r.o.		ČÍSLO VÝKRESU: D.1.4.d_10	
DATUM: 12 / 2015		PROJEKT: Z_15_049		PÁŘE: /	
STAVBNÍ OBJEKT: SO 01		STUPEŇ: DPS		/	