


3+N+PE	st.	50Hz	400/230V	/	TN-C-S
3+N+PE	st.	50Hz	400/230V	/	TN-C-S

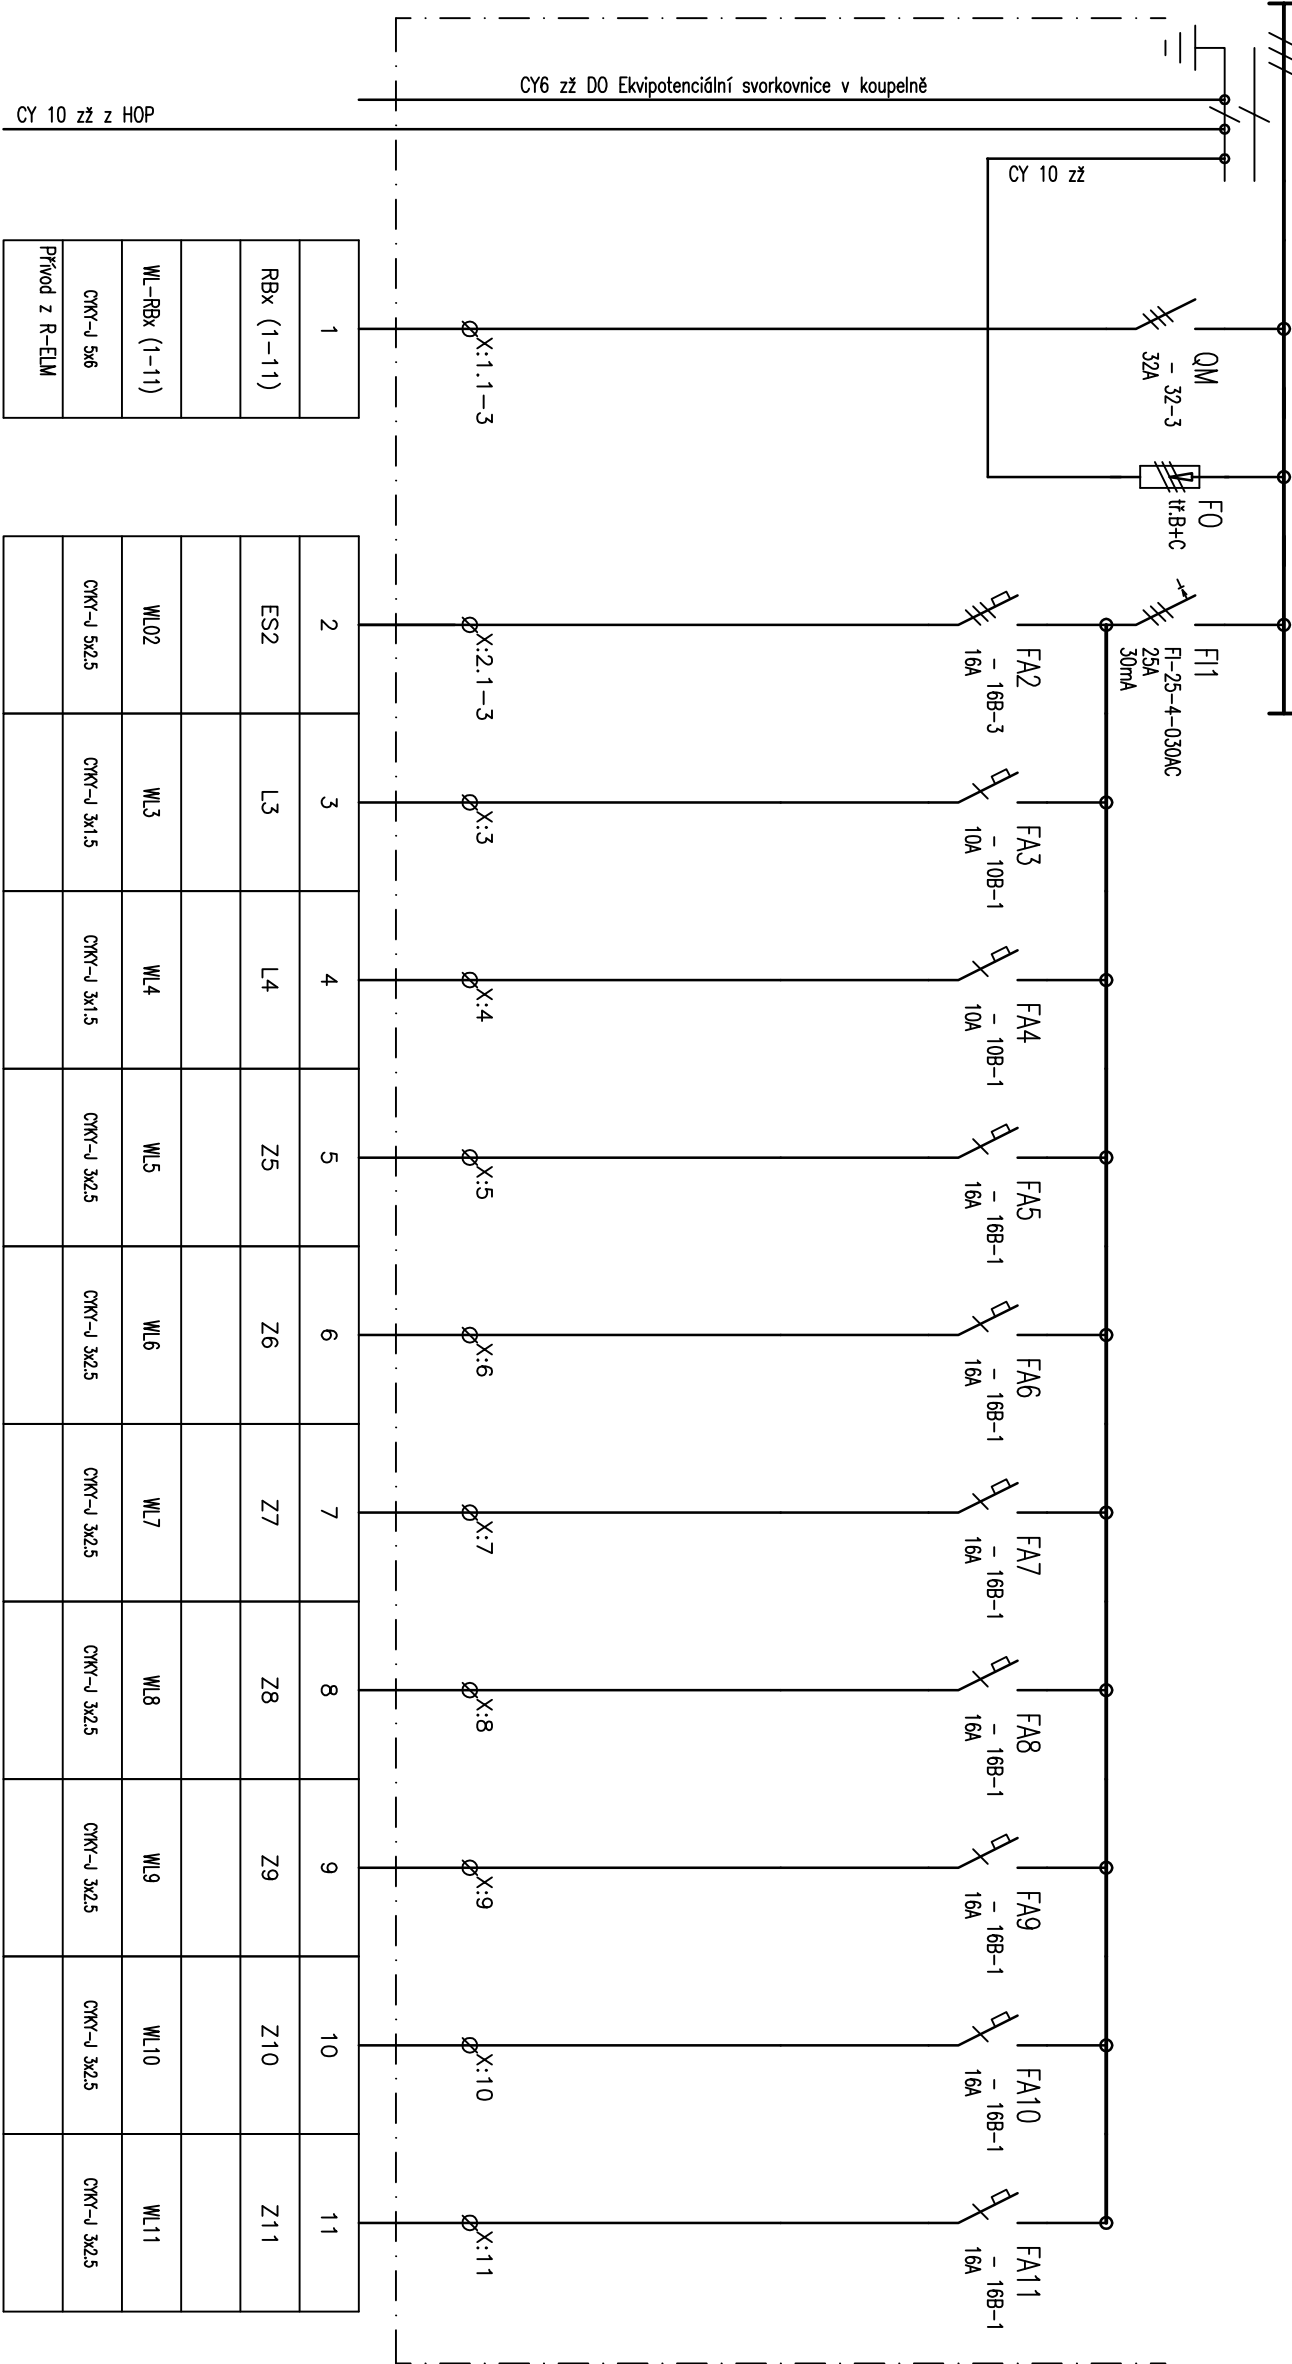

1
RBx (1-11)
WL-RBx (1-11)
CMY-J 5x6
Přívod z R-ELM

[illegible]

El. sporák	Sřídka 1 – koupelna + chodba	El. trouba	Prachko	Zasuvky Z1	Zasuvky Z2	Zasuvky Z3 – línka	Zasuvky Z4 – línka	Zasuvka pro topný žebřík
	Sřídka 2 – pokoj + kuch. kout							

TPP PROVEDENÍ:	NÁSTĚNNÝ PLASTOVÝ
KRYTÍ:	IP20
ROZMĚRY:	24 modulů
DĚLENÍ:	—
MATER:	TPPOVÝ RAL
OBSLUHA:	PRAC. POUCENÍMI
PRÍVOD (V):	SHORA
VÝVOD:	NAHORU

—
TYPOVÝ RAL
PRAC. POUČENÝMI
SHORA
NAHORU

WYVODY:

VÝVODY:

VÝVODY:

VÝVODY:

VÝVODY:

VÝVODY:

VÝVODY:

VÝVODY:

VÝVODY:

Část: D.1.4.d - SILNOPROUDÁ ELEKTROTECHNIKA (ESI) a OCHRANA PŘED BLESKEM		ZODPOVĚDNÝ PROJEKTANT: Zdeněk Musil autorský vechací ČKAIT 140005		OTISK AUT. PRAŽITKA:	
AKCE: ADAPTACE OBJEKTU NA KOMUNITNÍ DŮM SENIORŮ V ŽIROVNICI		HLAVNÍ INŽENÝR PROJEKTU: Ing. arch. Milan Dřábek			
MÍSTO: parc.č. 408, 185/3 v k.ú. Žirovnice		VYPRACOVAL: Zdeněk Musil			
INVESTOR: Město Žirovnice Cholupská 685 394 08 Žirovnice www.zirovnice.cz		ZÁSTUPCE INVESTORA: Mgr. Milan Šmíd, starosta města Cholupská 685 Žirovnice 394 68 M: +420 602 285 594 e-mail: starosta@zironice.cz		NÁZEV VÝKRESU: ROZVADĚČ RB1 - RB11	
GENERALNÍ PROJEKTANT: VIA ALTA, a.s. Okružní 963, 674 01 Třebíč M: +420 568 846 601 e-mail: info@via-alta.cz web: www.via-alta.cz		MĚŘÍTKO: 1:1		ČÍSLO VÝKRESU: D.1.4.d_11	
ZPRACOVATEL ČASTI: ESTING s.r.o. Týřšova 48, 675 22 Slátné M: +420 603 509 388 e-mail: info@esting.cz web: www.esting.cz		DATUM: 12 / 2015		PROJEKT: Z_15_049	
		STAVĚBNÍ OBJEKT: SO 01		STUPEŇ: DPS	
				PŘÍLOHA:	