
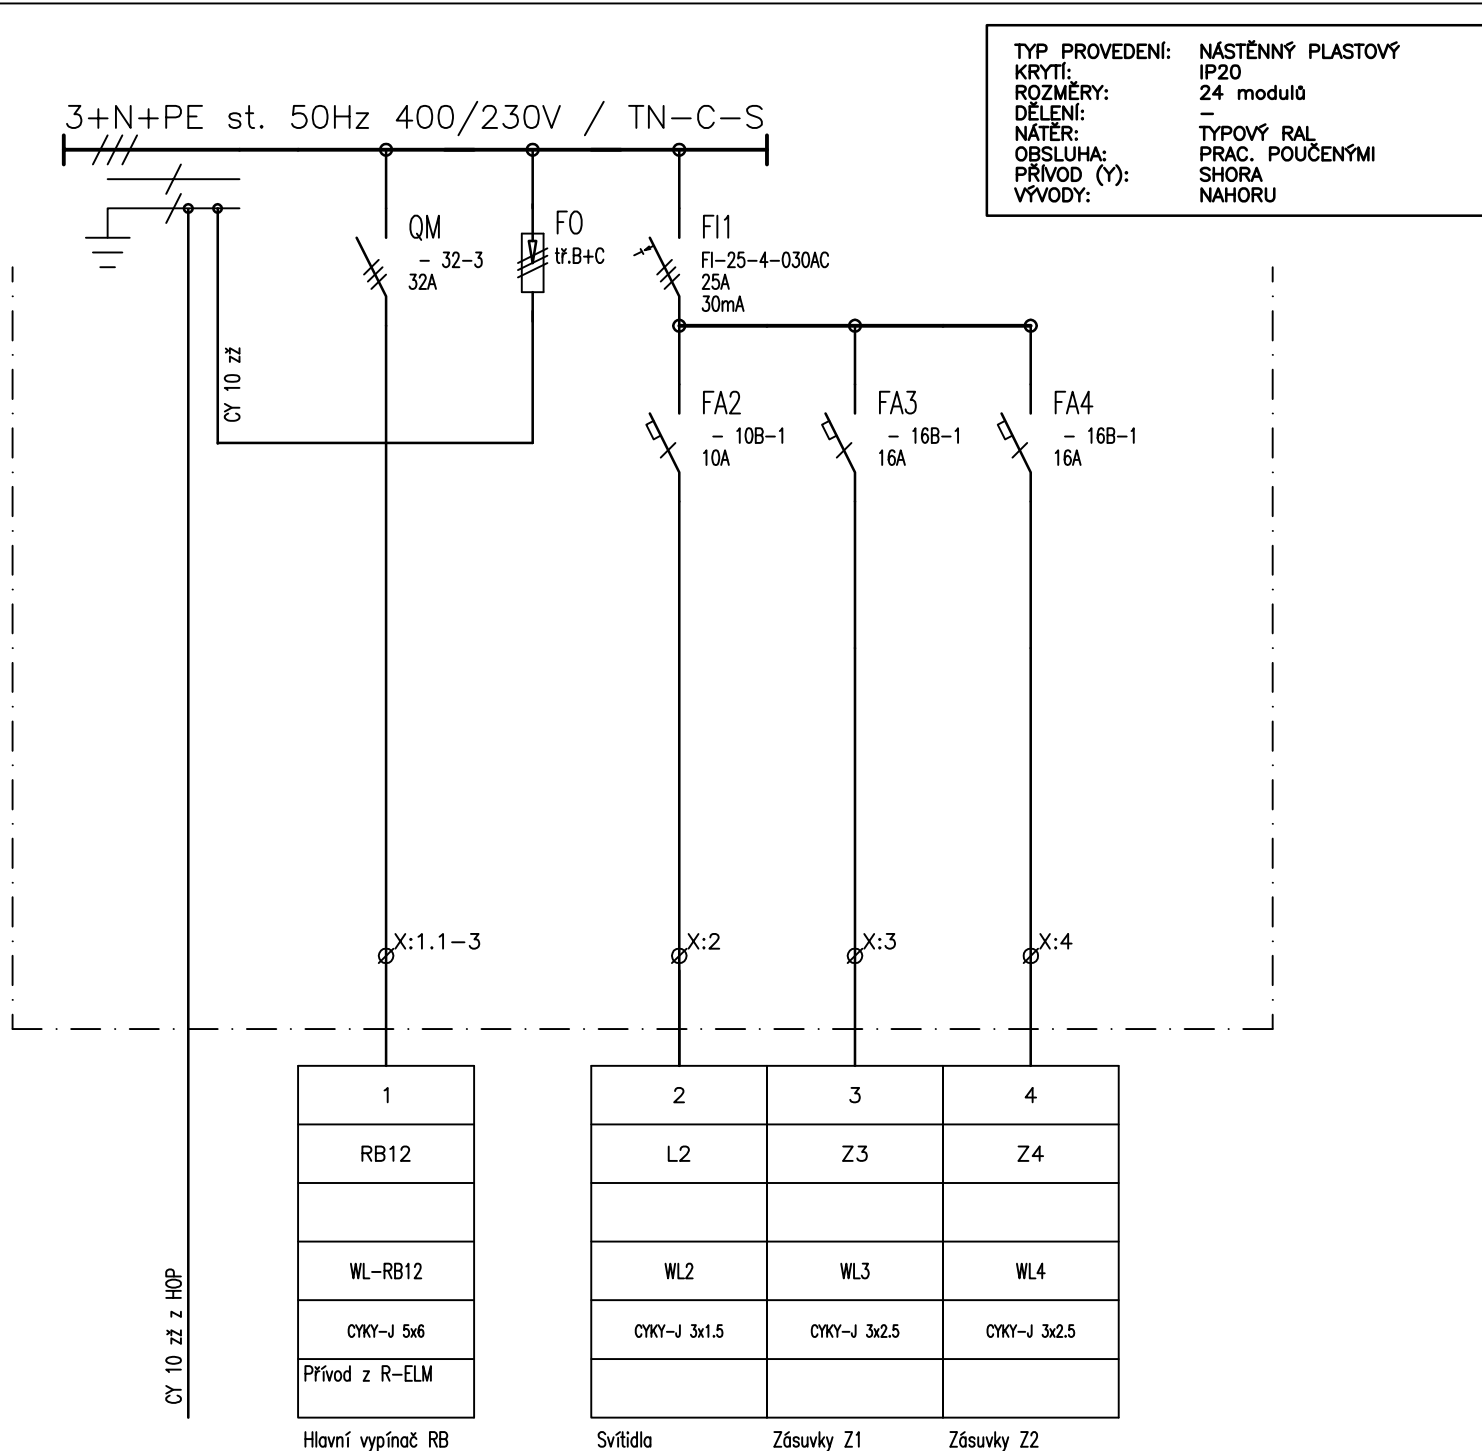


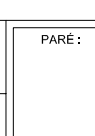

ČÁST : D.1.4.d - SILNOPROUDÁ ELEKTROTECHNIKA (ESI) a OCHRANA PŘED BLESKEM		ZODPOVĚDNÝ PROJEKTANT : Zdeněk Musil autorizovaný techník ČKA/IT 1400005		OTISK AUT. RAZÍTKA : 	
AKCE : ADAPTACE OBJEKTU NA KOMUNITNÍ DŮM SENIORŮ V ŽIROVNICI		HLAVNÍ INŽENÝR PROJEKTU : Ing. arch. Milan Drbálek			
MÍSTO : parc.č. 408, 185/3 v k.ú Žirovnice		VÝPRACOVAL : Zdeněk Musil			
INVESTOR : Město Žirovnice Cholunská 665 394 68 Žirovnice www.zirovnice.cz		ZÁSTUPCE INVESTORA : Mgr. Milan Šmíd, starosta města Cholunská 665 Žirovnice 394 68 M: +420 602 285 564 e-mail: starosta@zirovnice.cz			
GENERÁLNÍ PROJEKTANT : VIA ALTA, a.s. Okružní 963, 674 01 Třebíč M: +420 568 846 601 e-mail: info@via-alta.cz web: www.via-alta.cz				NÁZEV VÝKRESU : ROZVADĚČ RB12	
ZPRACOVATEL ČÁSTI : ESTING s.r.o. Tyršova 48, 675 22 Stařeč M: +420 603 509 368 e-mail: info@esting.cz web: www.esting.cz				MĚŘÍTKO : 1:1	ČÍSLO VÝKRESU : D.1.4.d_12
		DATUM : 12 / 2015	PROJEKT : Z_15_049	PARÉ : 	
		STAVEBNÍ OBJEKT : SO 01	STUPEŇ : DPS		