


BLOKOVÉ SCHÉMA – DOMÁCÍ VIDEOTELEFON

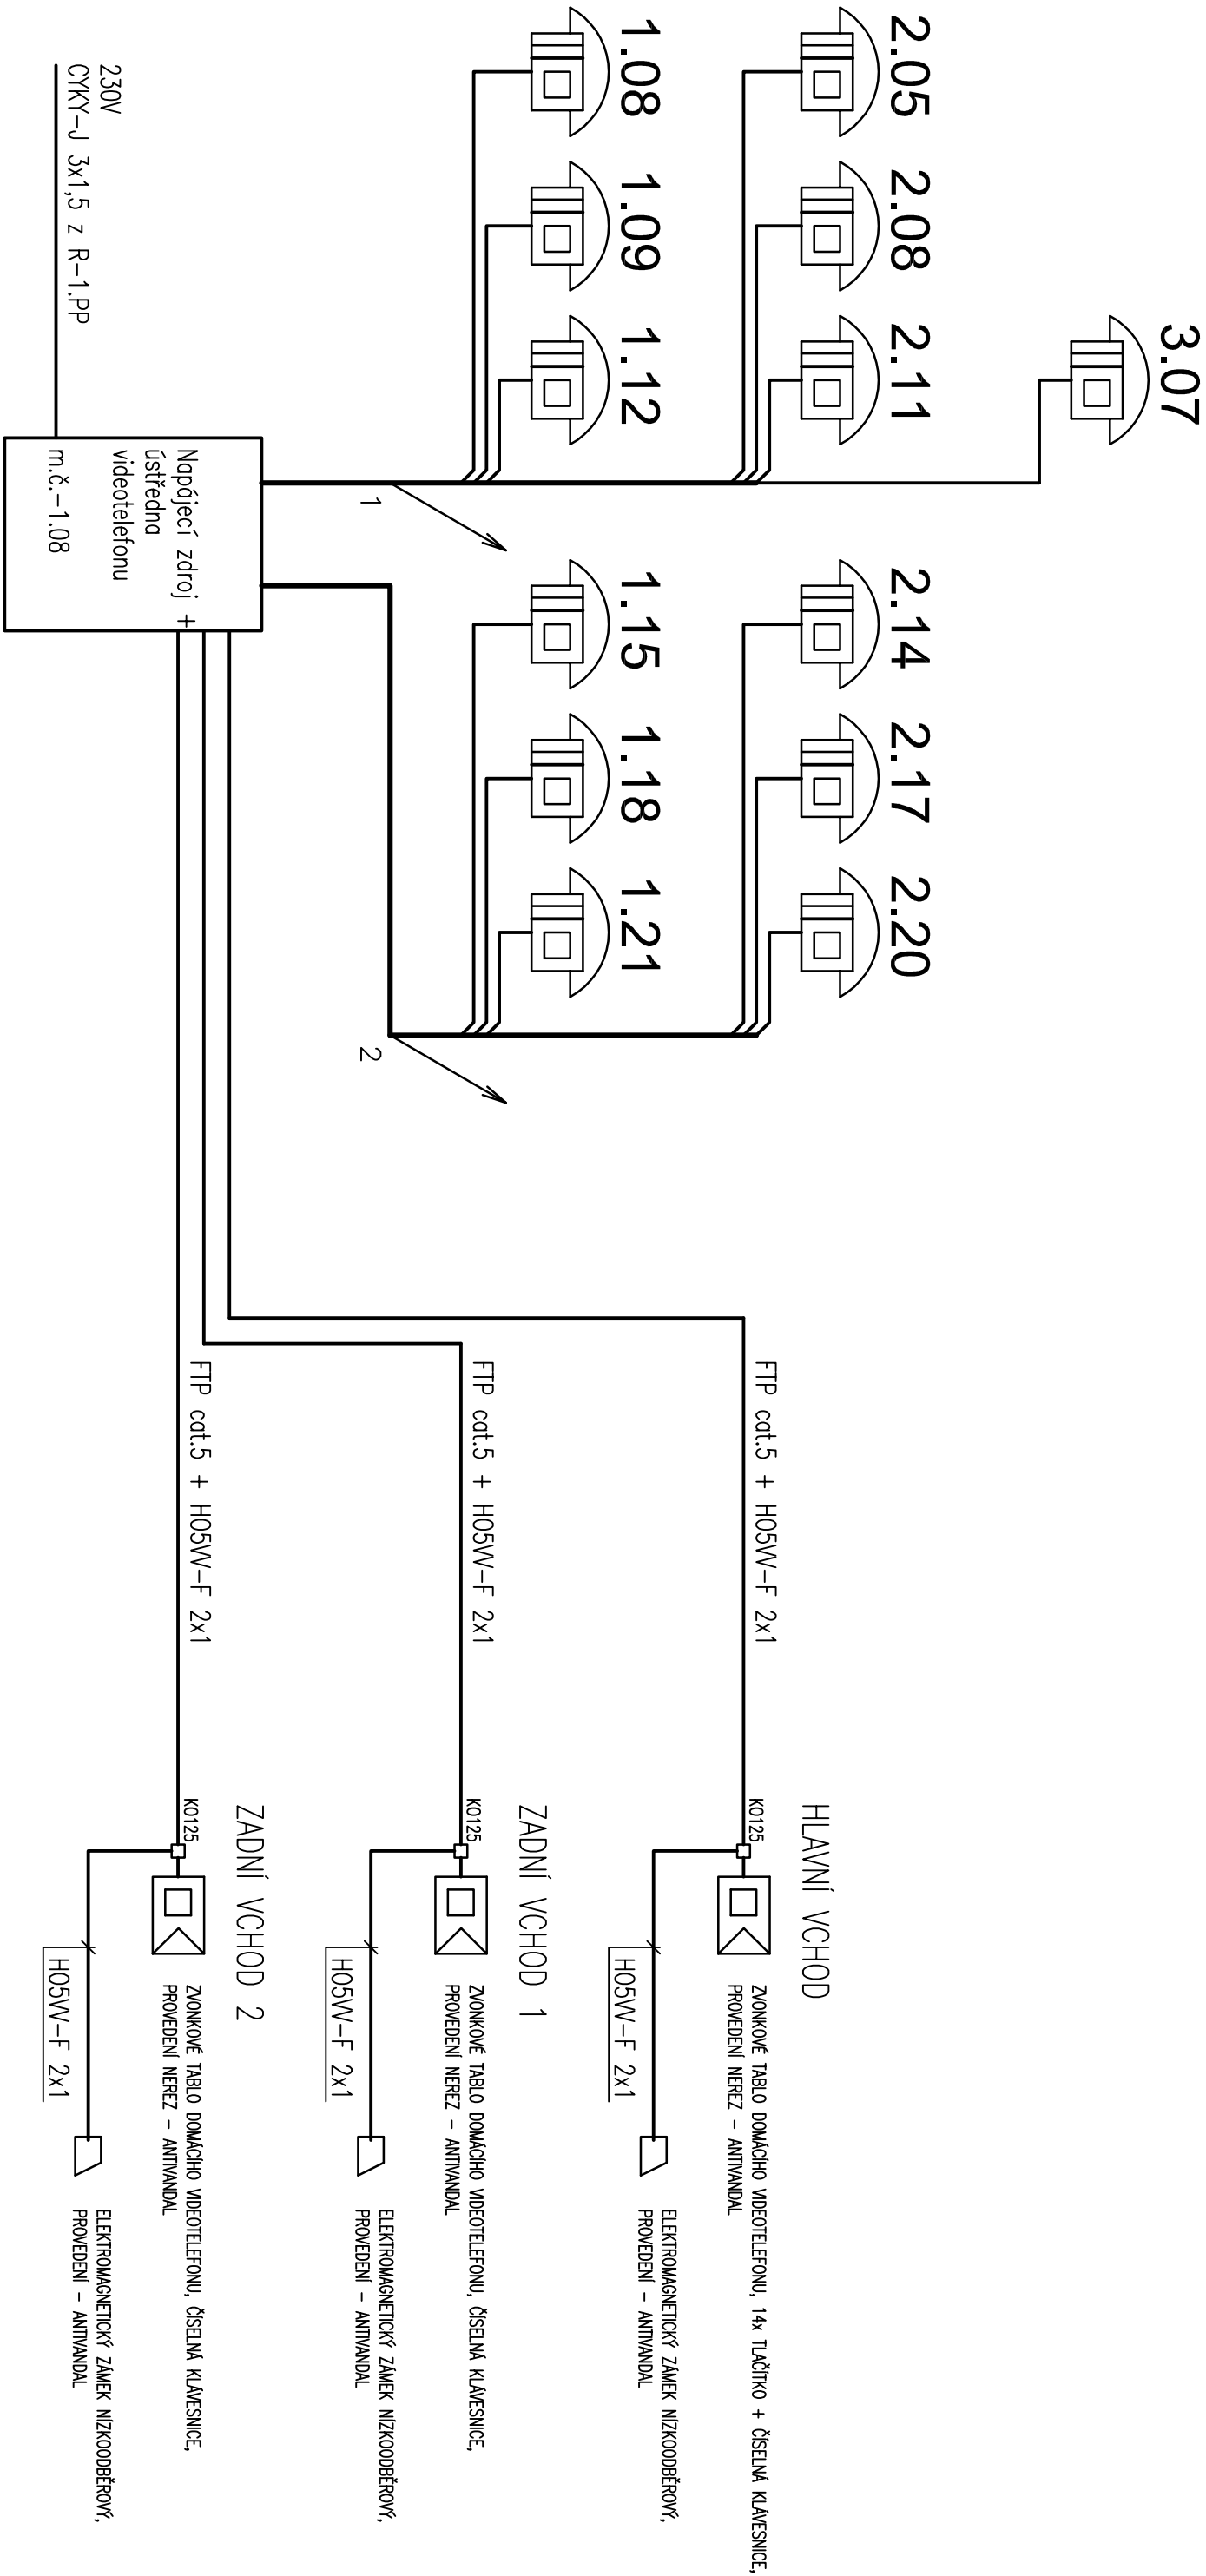

ČÁST :		ZODPOVĚDNÝ PROJEKTANT :		OTISK AUT. PRAŽITVA :	
D.1.4.e - SLABOPROUDÁ ELEKTROTECHNIKA (ESL)		Zdeněk Mušil		-	
AKCE :		autorizovaný technik OKA/IT 1400005		-	
ADAPTAČE OBJEKTU NA KOMUNITNÍ DŮM SENIORŮ V ŽIROVNICI		HLAVNÍ INŽENÝR PROJEKTU :		-	
MÍSTO : parc.č. 408, 185/3 v k.ú Žirovnice		Ing. arch. Milan Dtrbálek		-	
INVESTOR :		VYPRACOVAL :		-	
Město Žirovnice Cholupská 665 394 68 Žirovnice www.zirovnice.cz		Zdeněk Mušil		-	
GENERALNÍ PROJEKTANT :		NAZEV VÝKRESU :		-	
VIA ALTA, a.s. Okružní 963, 674 01 Třebíč M: +420 568 846 801 e-mail: info@via-alta.cz web: www.via-alta.cz		Mgr. Milan Šmíd, starosta města Cholupská 665 Žirovnice 394 68 M: +420 602 285 564 e-mail: starosta@zironvice.cz		-	
ZPRACOVATEL ČÁSTI :		BLOKOVÉ SCHÉMA - DOMÁCÍ VIDEOTELEFON		-	
ESTING s.r.o. Týřova 48, 675 22 Slatěč M: +420 603 509 368 e-mail: info@esting.cz web: www.esting.cz		MĚŘÍTKO : 1:1		ČÍSLO VÝKRESU : D.1.4.e_07	
DATUM : 12 / 2015		PROJEKT : Z_15_049		PŘÍLOHA :	
STAVBNÍ OBJEKT : SO 01		STUPEŇ : DPS		-	