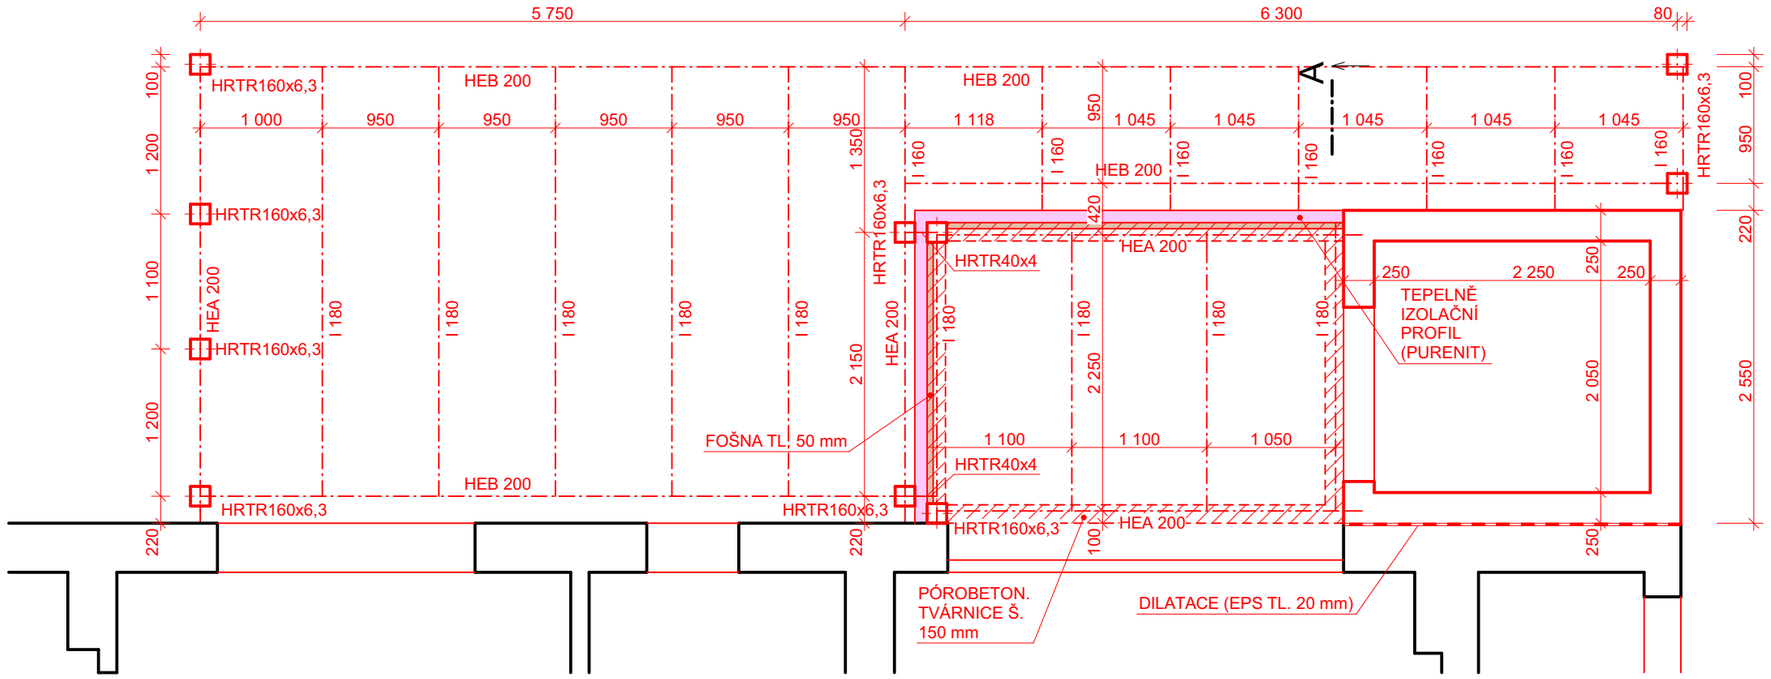

STUPEŇ PROJEKTOVÉ DOKUMENTACE:
DOKUMENTACE PRO PROVEDENÍ STAVBY

ZODPOVĚDNÝ PROJEKTANT:	VYPRACOVAL:	**BAUMAS projekt, spol. s r.o.**		
Ing. Pavel Olšovský	Ing. Jan Trněný	Adresa	Moravská 3010/57a 767 01 Kroměříž	
		Telefon	573 340 315	IČO: 07657072
		E-mail	info@bm-baumas.cz	DIČ: CZ07657072

INVESTOR: Obec Grygov, Šrámkova 19, 783 73 Grygov

MÍSTO STAVBY: Obec Grygov, Šrámkova 112, 783 73 Grygov

NÁZEV STAVBY:
KOMUNITNÍ CENTRUM GRYGOV

NÁZEV VÝKRESU:
PŮDORYS STROPNÍ KONSTRUKCE NAD 1.NP

FORMÁT	A3
DATUM	12/2023
Č. ZAKÁZKY	017-2021
MĚŘÍTKO	**1:50**
Č. VÝKRESU	**D.1.2-02a**